


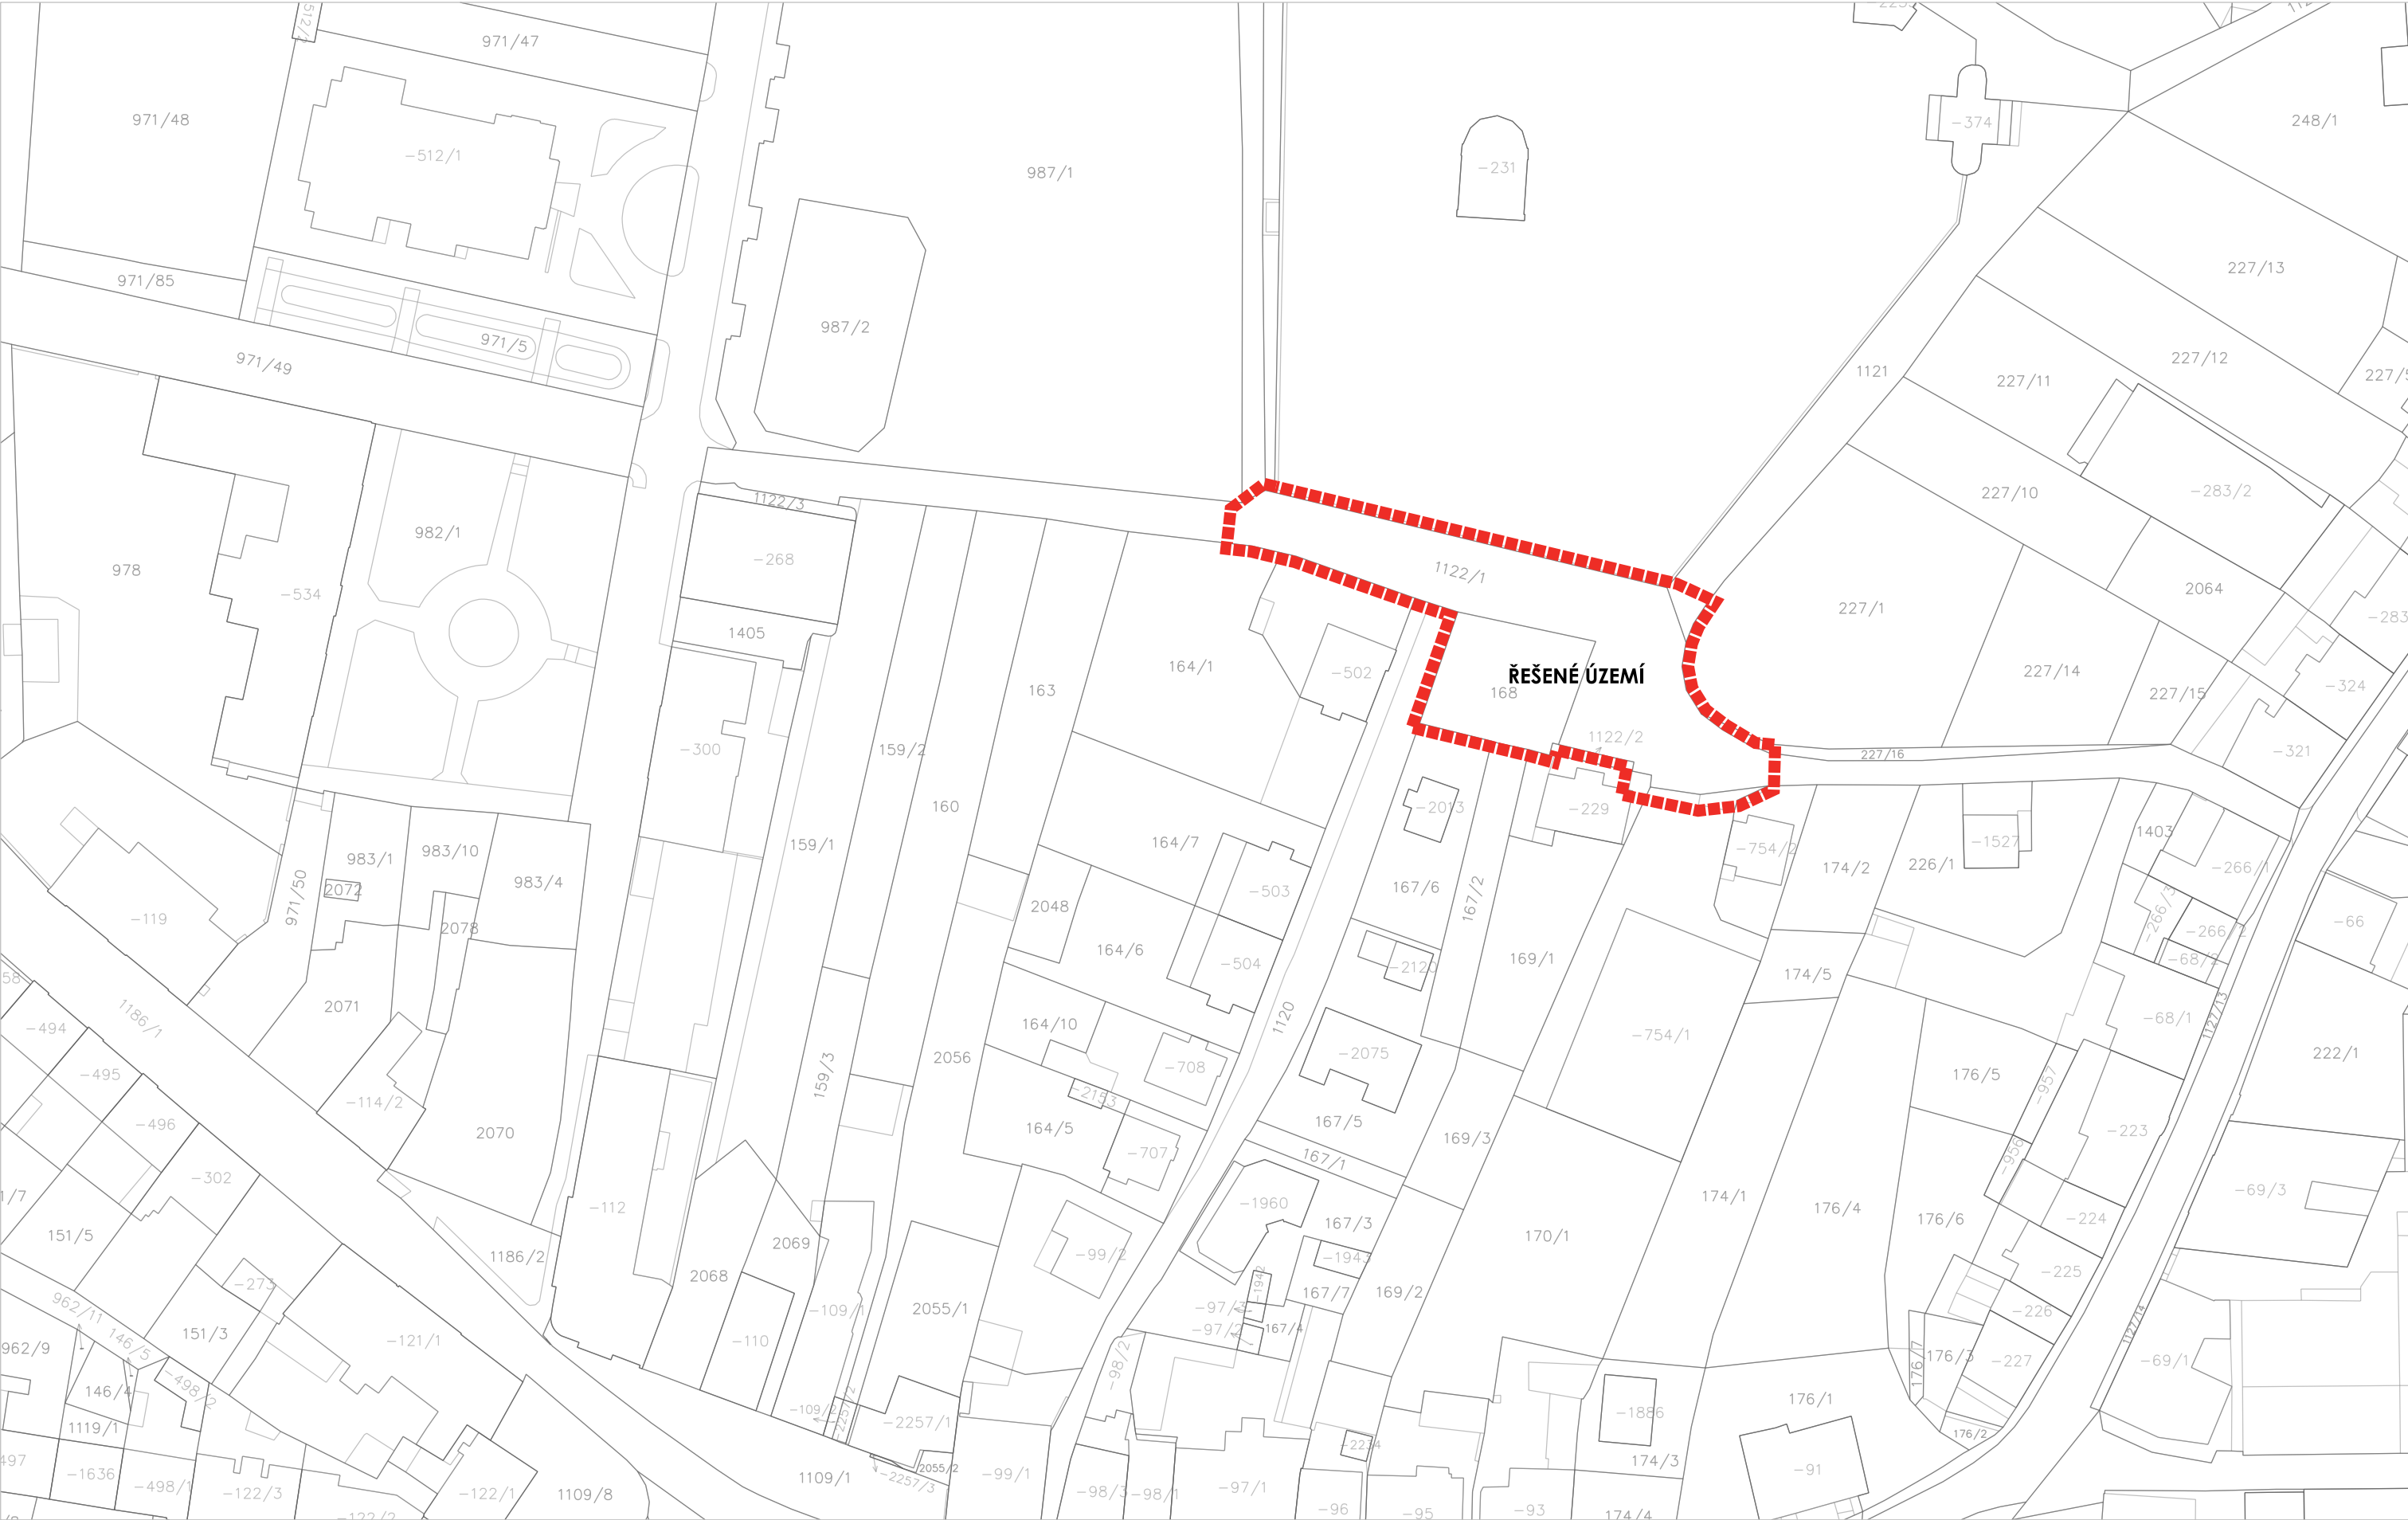

zpracovatel Ing. arch. Marek Wajsar Lipky 1283, 549 41 Červený Kostelec		název projektu Úprava parku v Dvořáčkově ulici, Červený Kostelec		obsah výkresu Situace katastrální	
objednavatel Město Červený Kostelec Náměstí T. G. Masaryka 120, 549 41 Červený Kostelec		stupeň dokumentace architektonická studie	datum / revize V. 2016	měřítko 1:1000	zpracoval Marek Wajsar