


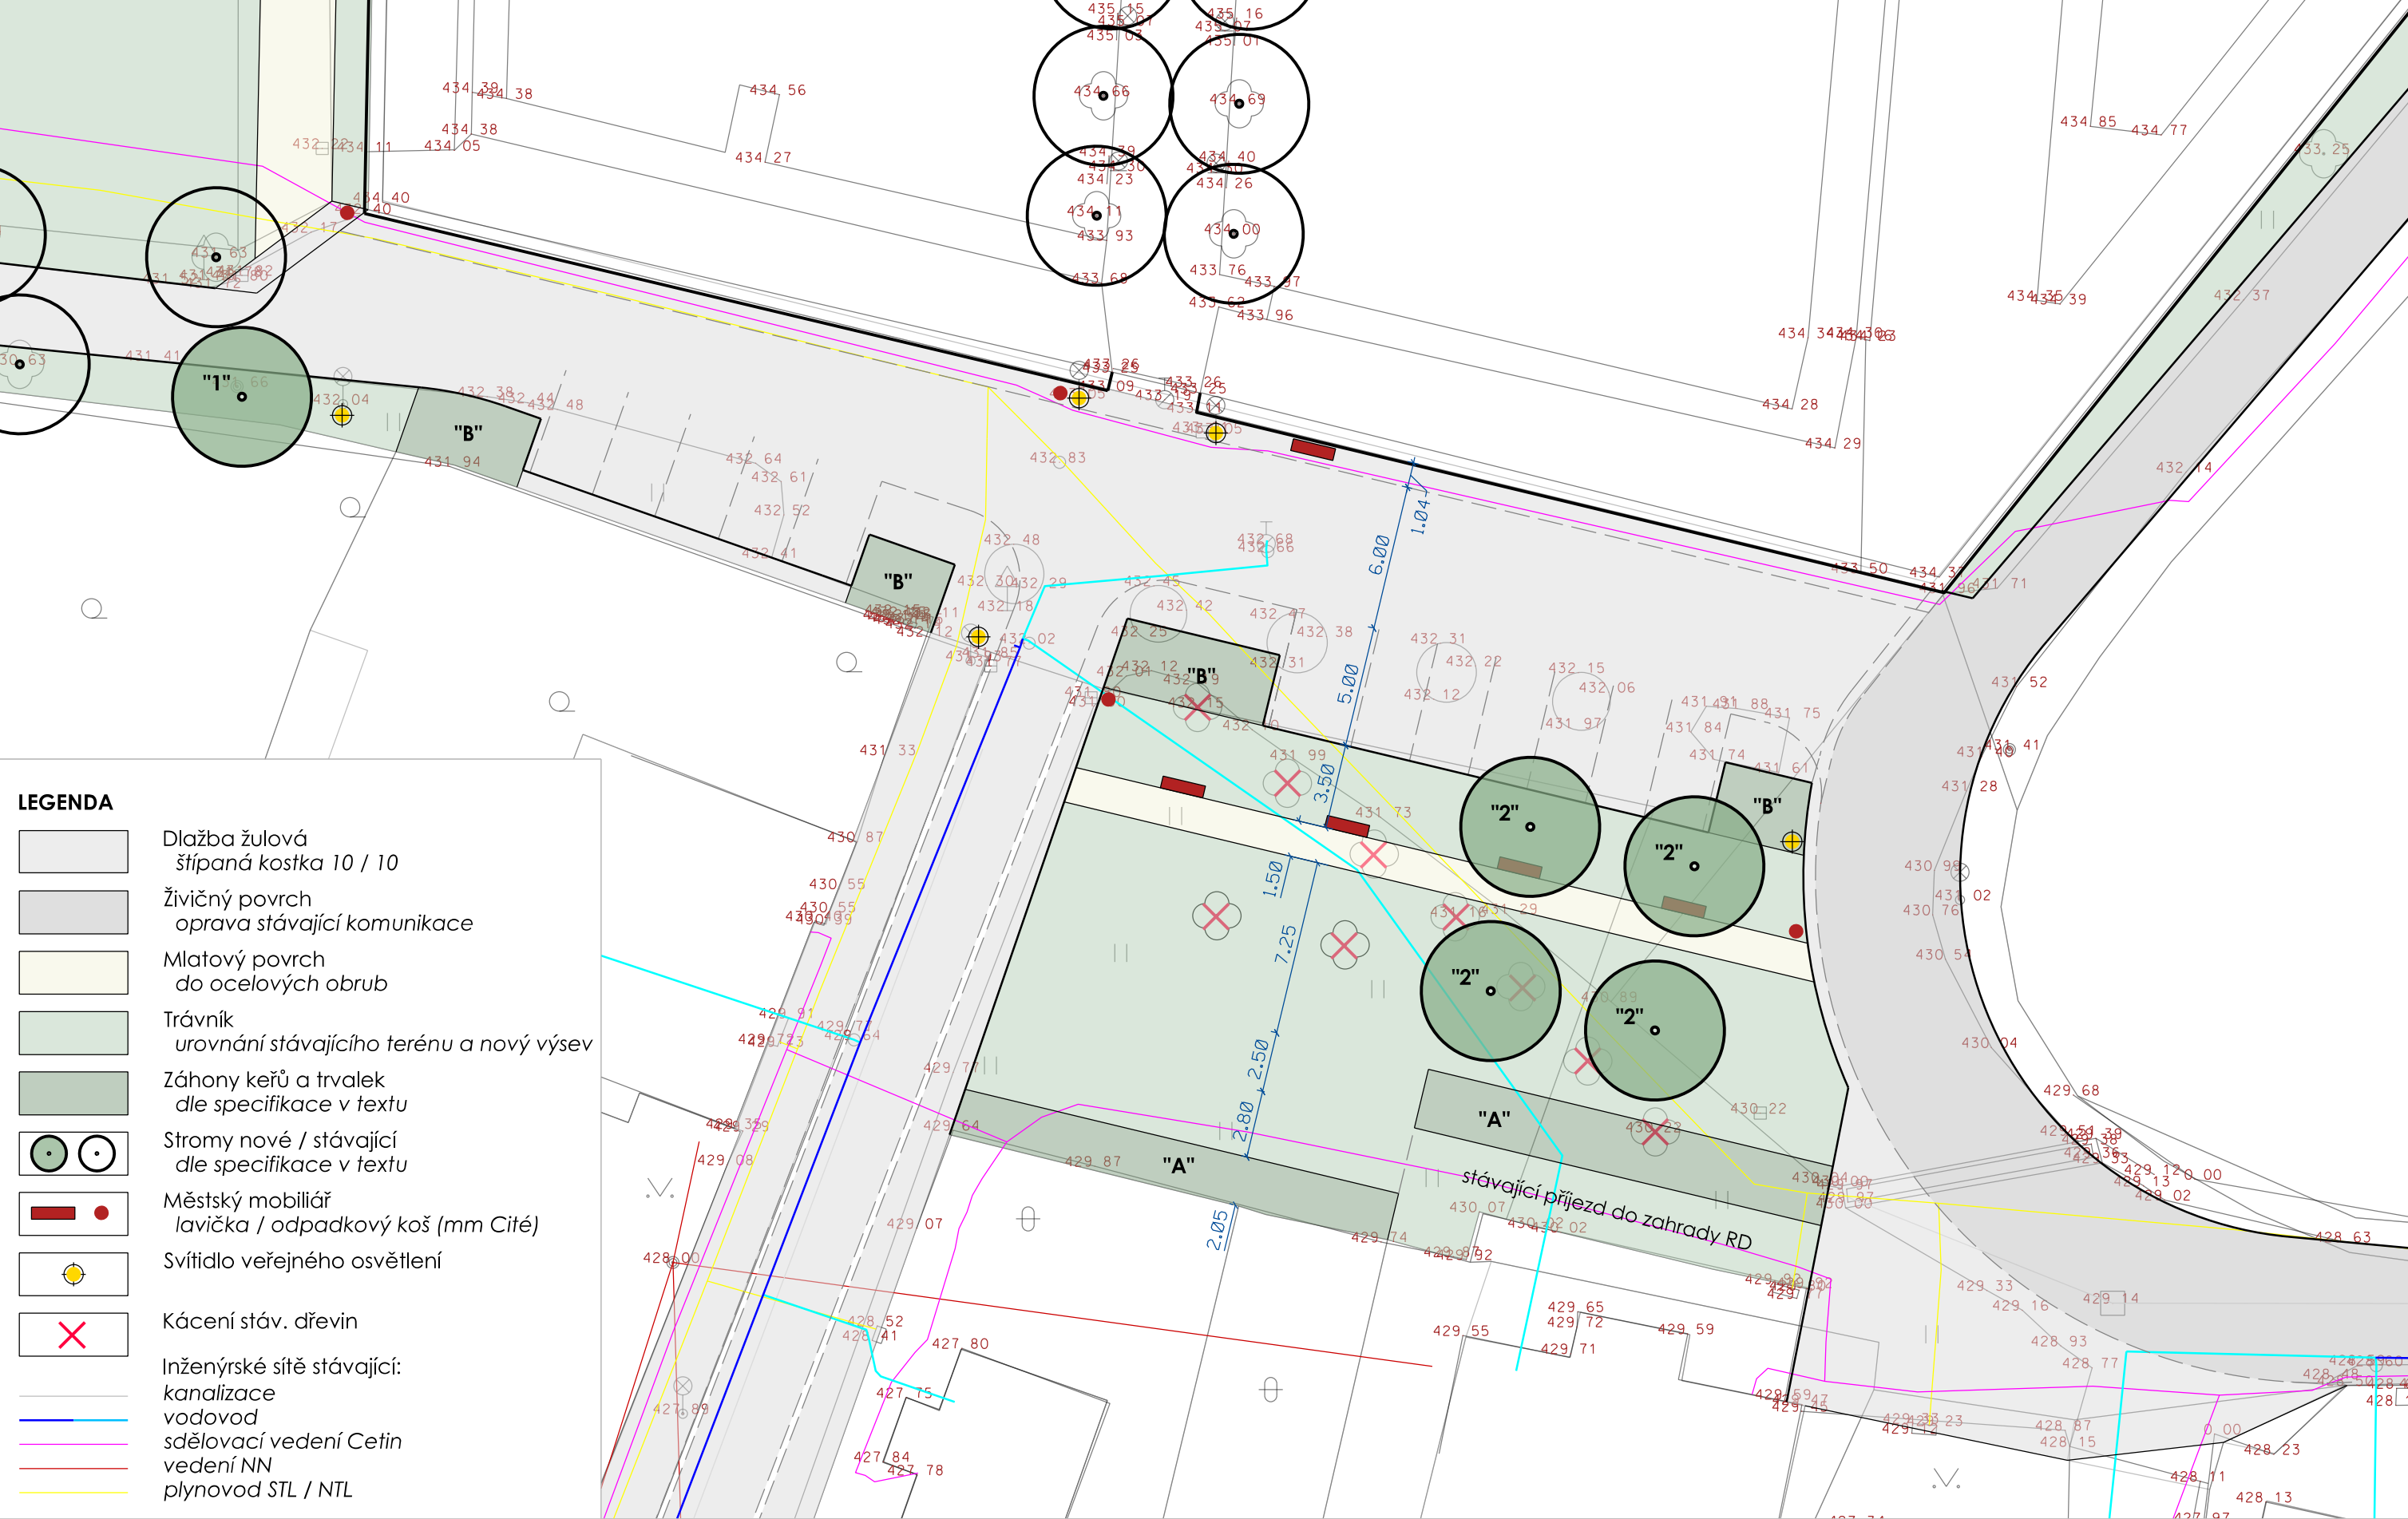

LEGENDA

Dlažba žulová
štípaná kostka 10 / 10

Živičný povrch
oprava stávající komunikace

Mlatový povrch
do ocelových obrub

Trávník
urovnání stávajícího terénu a nový výsev

Záhony keřů a trvalek
dle specifikace v textu

Stromy nové / stávající
dle specifikace v textu

Městský mobiliář
lavička / odpadkový koš (mm Cité)

Svítidlo veřejného osvětlení

Kácení stáv. dřevin

Inženýrské sítě stávající:
kanalizace

vodovod

sdělovací vedení Cetin

vedení NN

plynovod STL / NTL

zpracovatel Ing. arch. Marek Wajsar Lipky 1283, 549 41 Červený Kostelec		název projektu Úprava parku v Dvořáčkově ulici, Červený Kostelec		obsah výkresu Situace koordinační	
objednavatel Město Červený Kostelec Náměstí T. G. Masaryka 120, 549 41 Červený Kostelec		stupeň dokumentace architektonická studie	datum / revize V. 2016	měřítko 1:250	zpracoval Marek Wajsar