



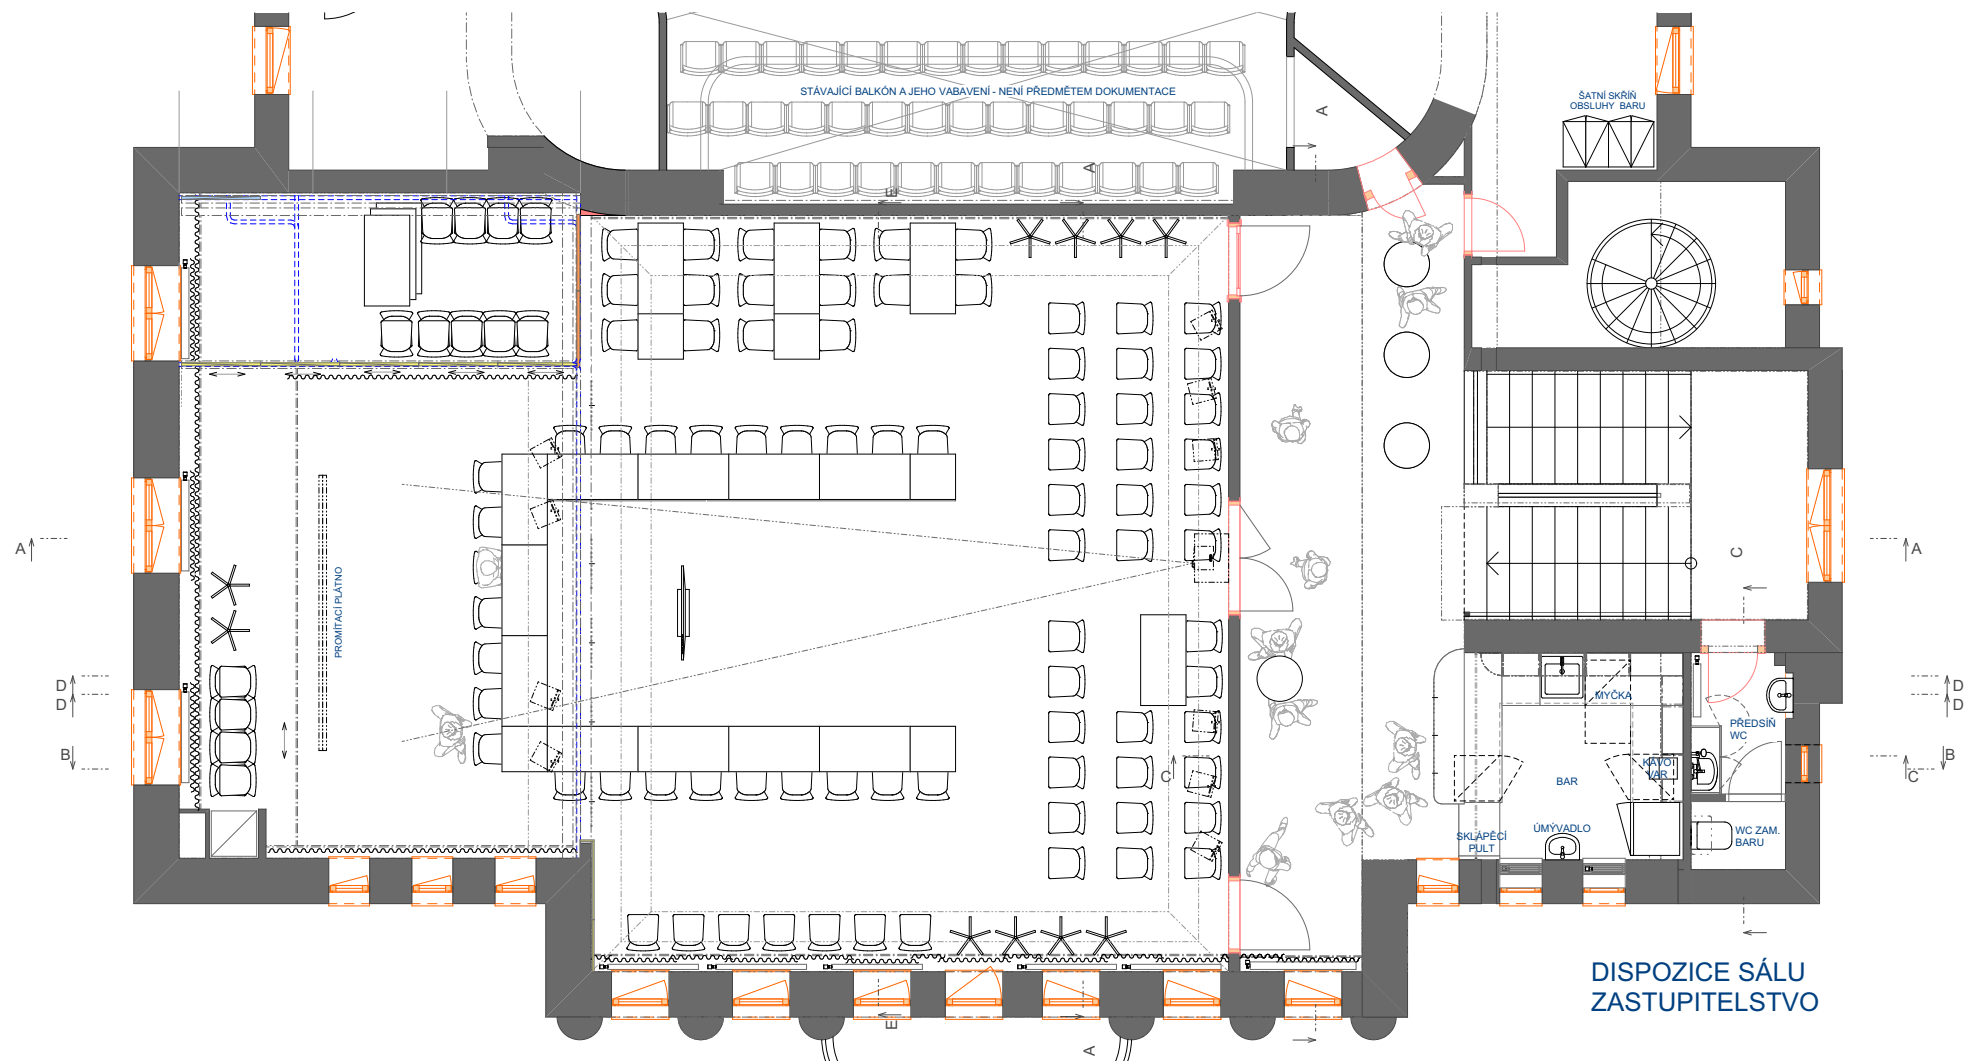

DISPOZICE SÁLU
ZASTUPITELSTVO

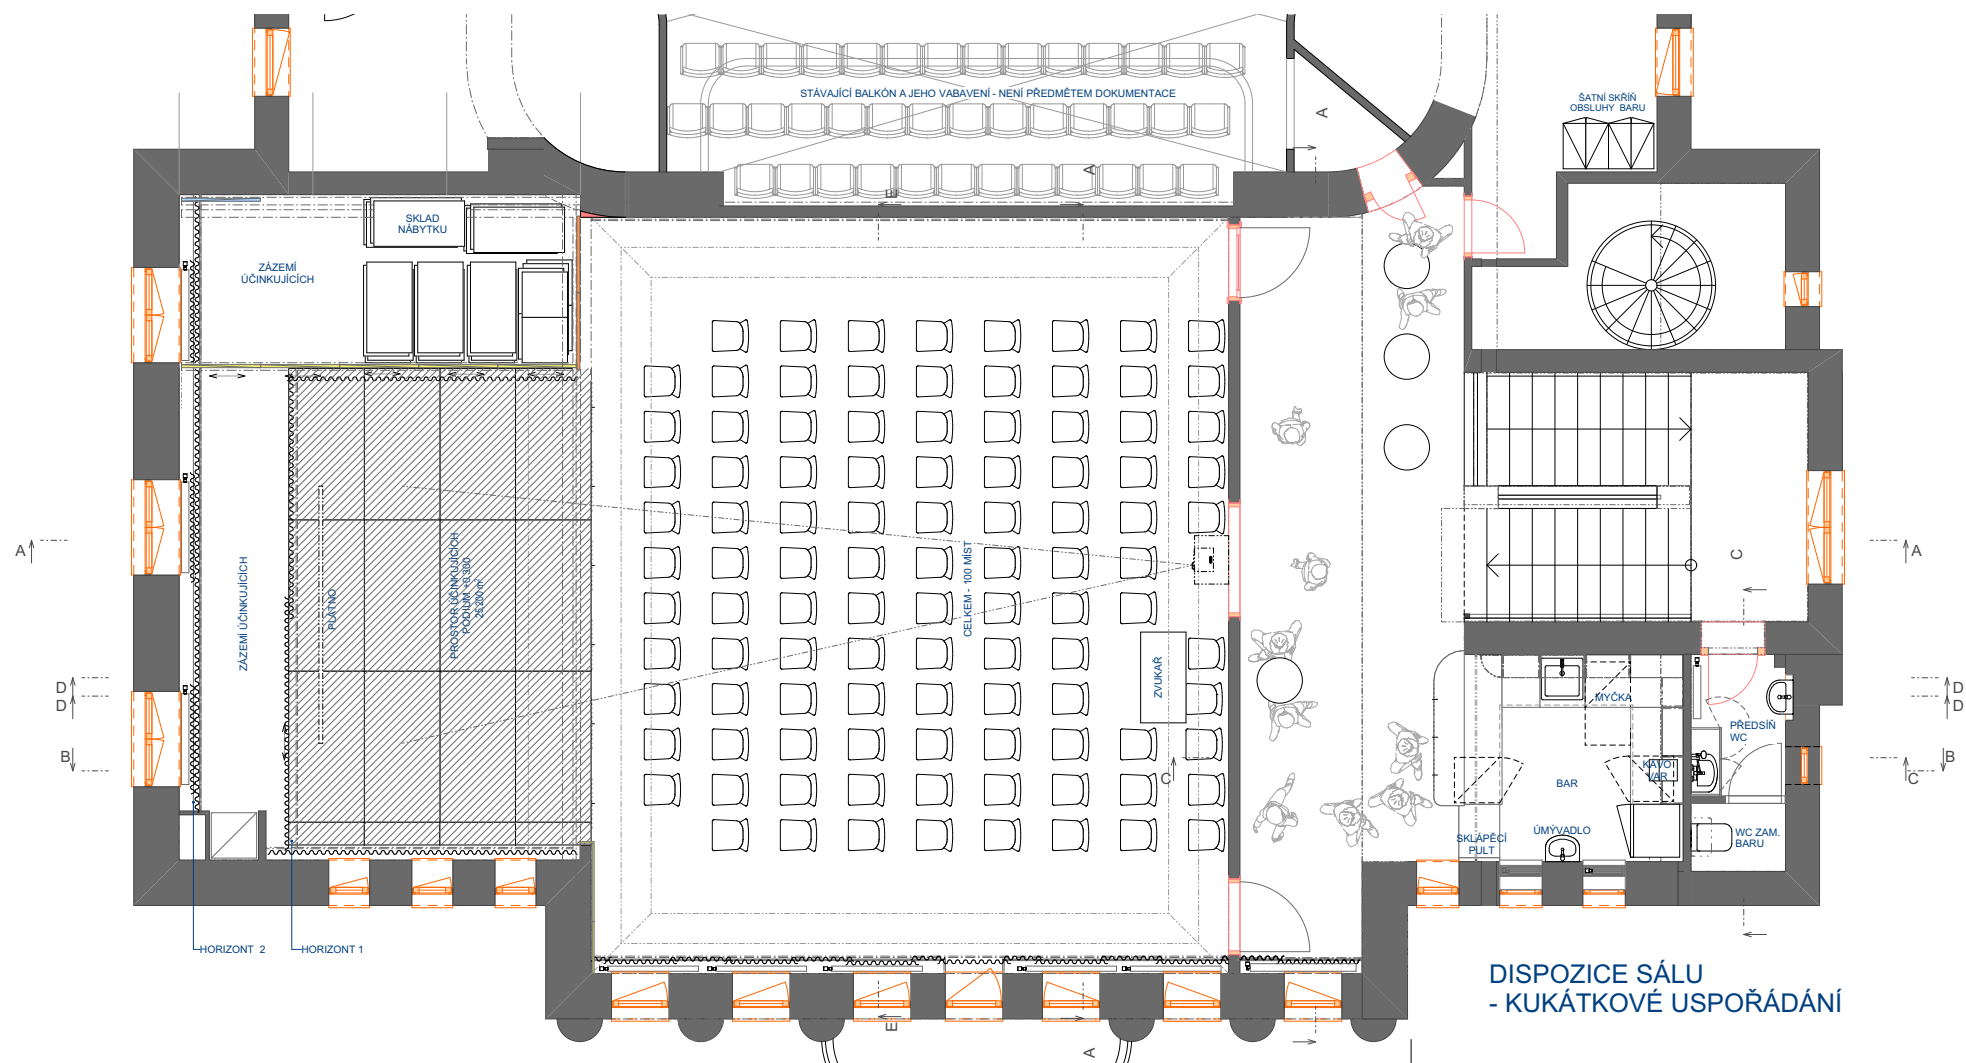

DISPOZICE SÁLU
- KUKÁTKOVÉ USPOŘÁDÁNÍ

NAVRHL	VYPRACOVAL	OVĚŘIL	D.A.D. STUDIO, s.r.o. Mánesova 808 500 02, HRADEC KRÁLOVÉ 2 IČO: 27467104, DIČ: CZ27464107 Tel: +420 774 099 166 e-mail: darbujan@dadstudio.cz www.dadstudio.cz	
Ing. arch. Jiří Dařbuján	Ing. arch. Jiří Dařbuján	Ing. arch. Jiří Dařbuján		
MÍSTO STAVBY	Červený Kostelec, Komenského č.p. 573		STUPEŇ INTERIER DAT. 05/2018	
INVESTOR	Město Červený Kostelec, nám. T. G. Masaryka 120 549 46 Červený Kostelec			
STAVBA	Divadlo J.K.Tyla, Červený Kostelec Interier malého sálu		ZAK. ČÍSLO:	
OBSAH VÝKRESU	PŮDORYS - ZASTUPITELSTVO A KUKÁTKO		MĚŘÍTKO: 1:100	ČÍSLO VÝKRESU:
			A.2	