



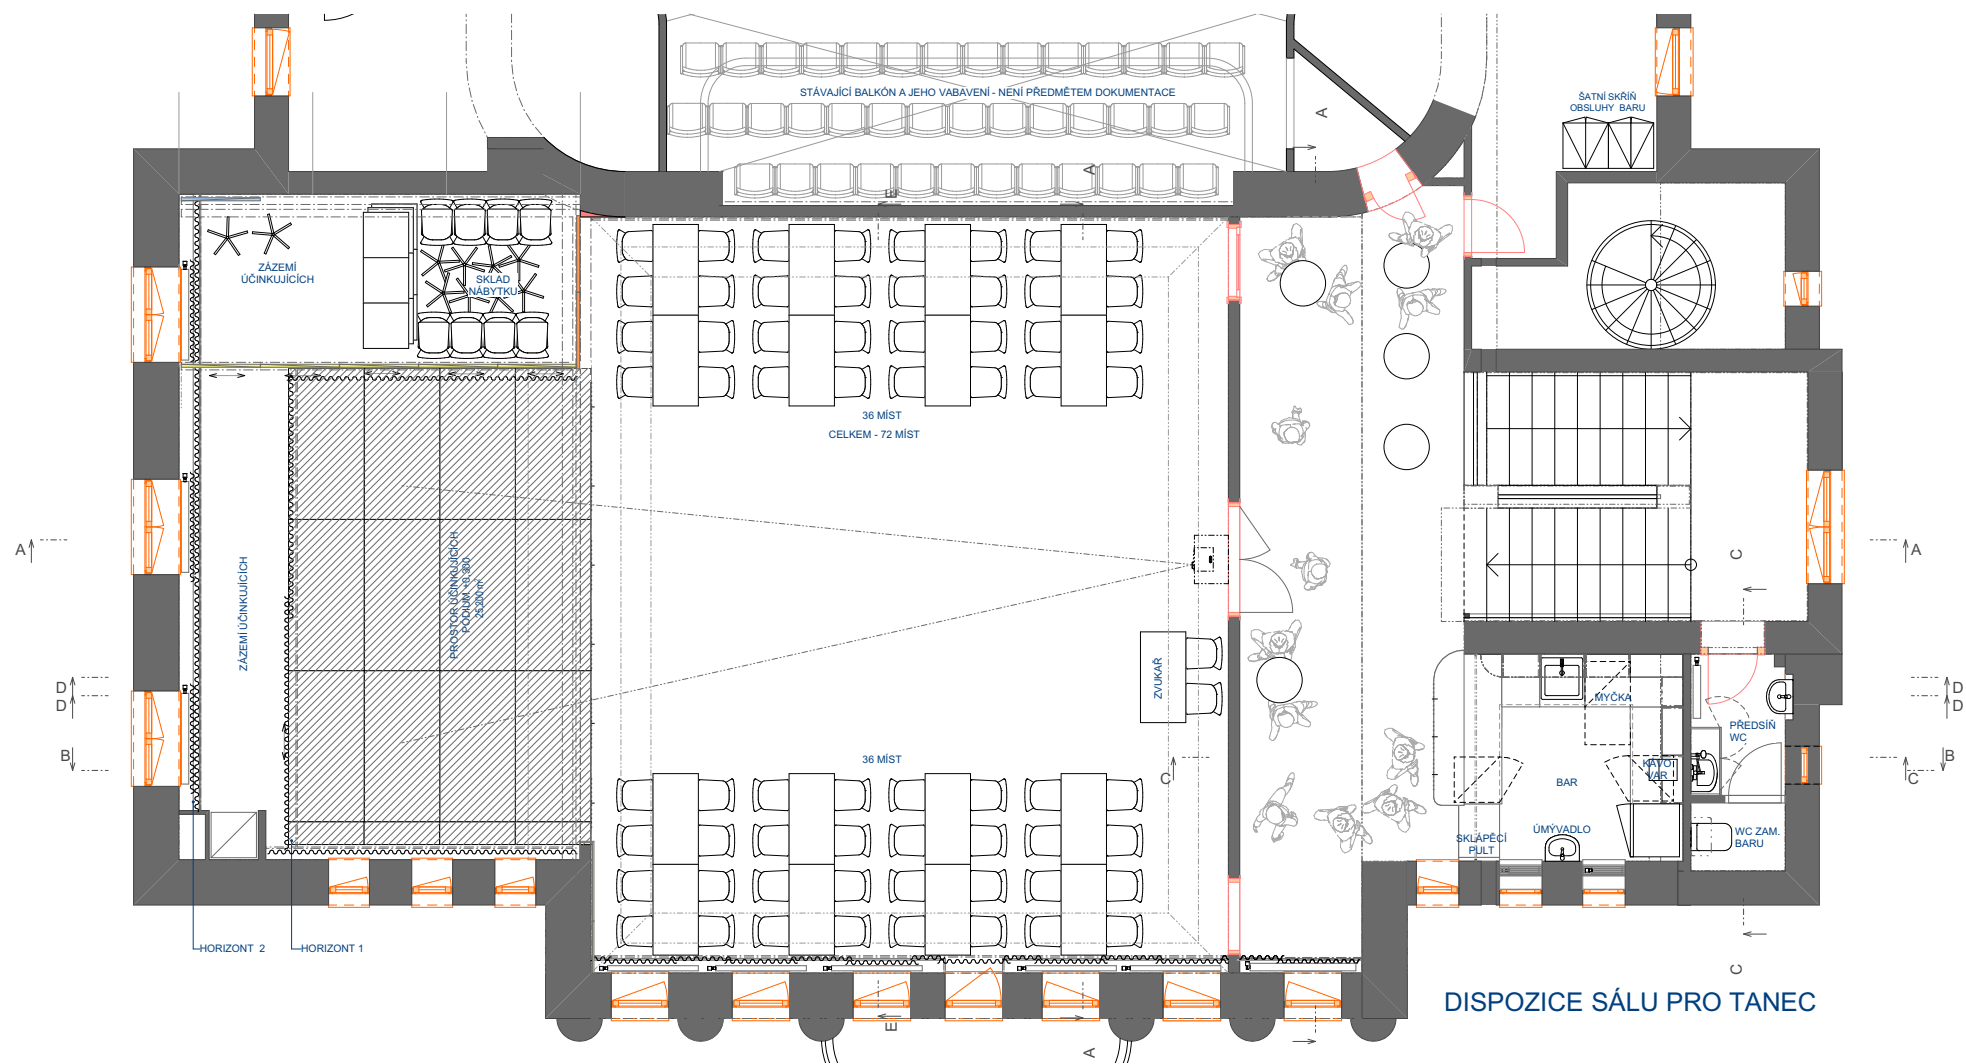

DISPOZICE SÁLU PRO TANEC

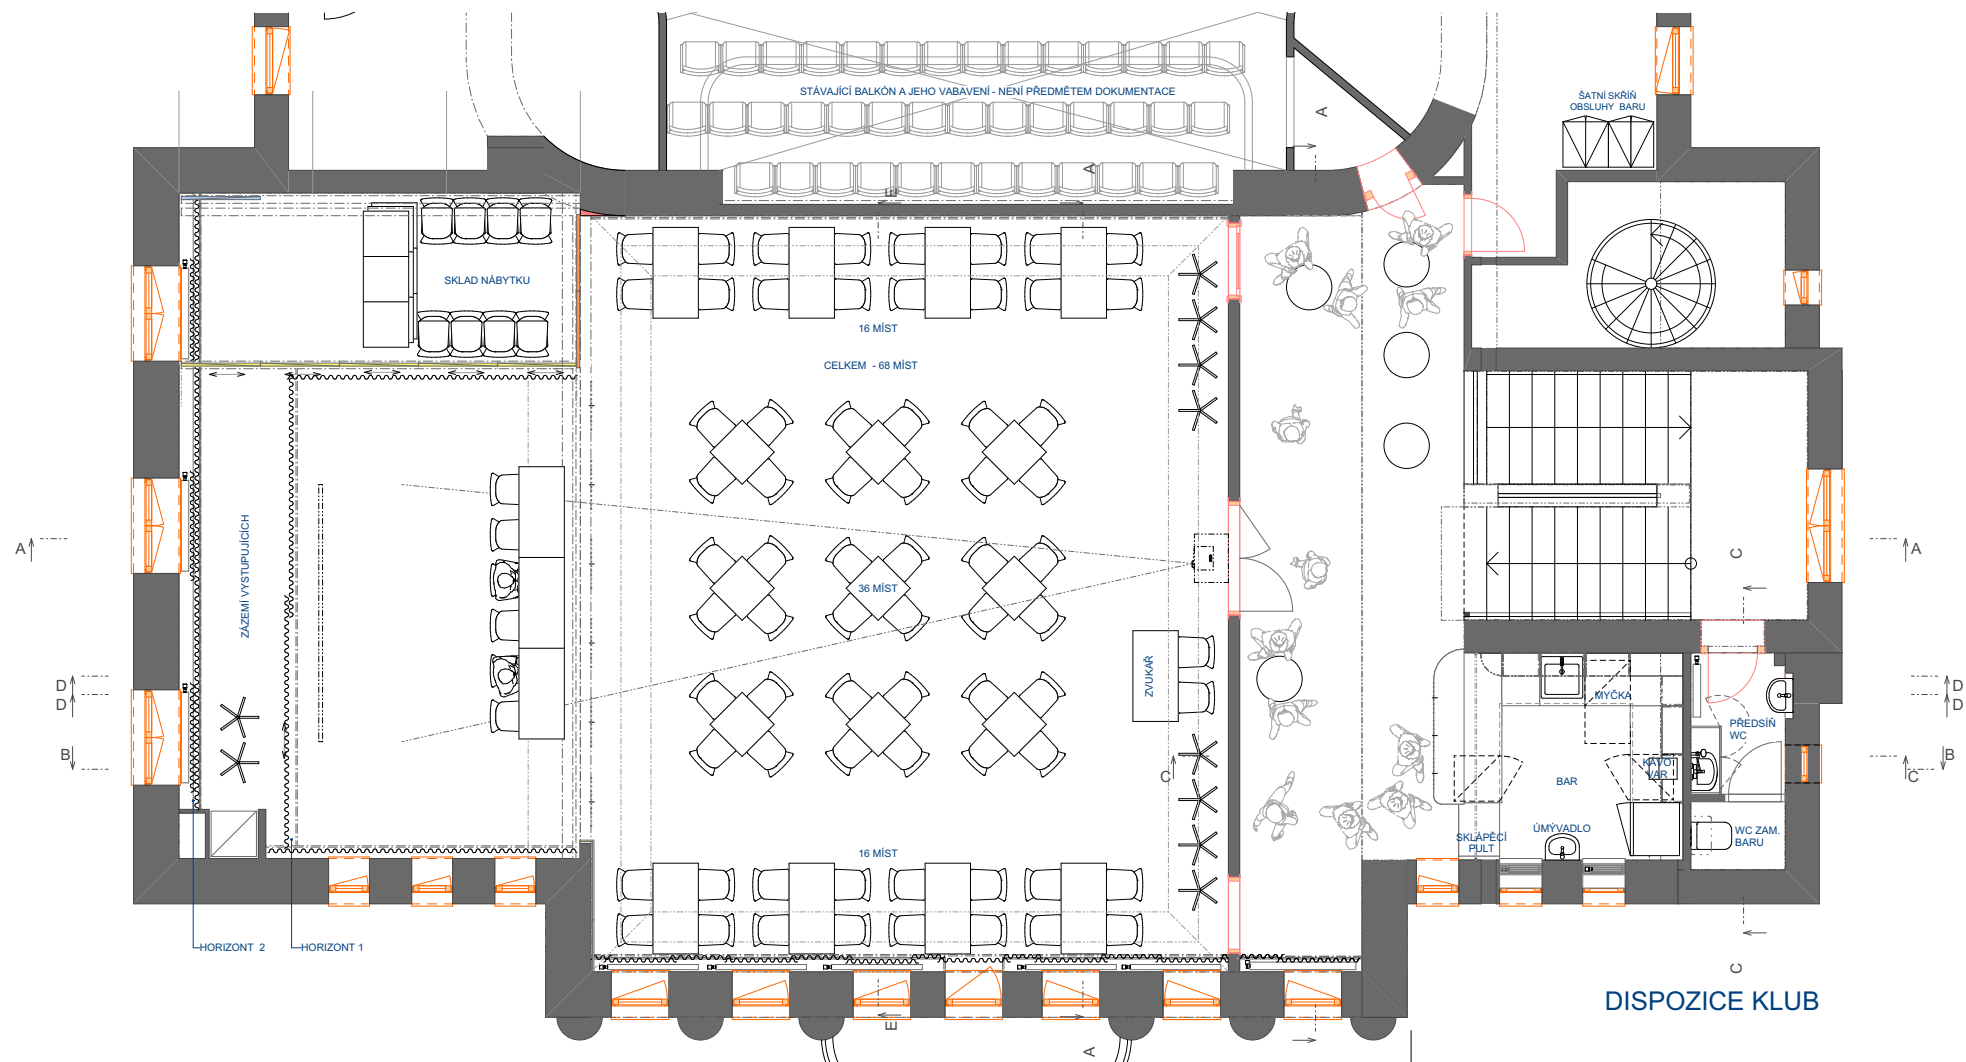

DISPOZICE KLUB

NAVRHL	VYPRACOVAL	OVĚŘIL	D.A.D. STUDIO, s.r.o. Mánesova 808 500 02, HRADEC KRÁLOVÉ 2 IČO: 27467104, DIČ: CZ27464107 Tel: +420 774 099 166 e-mail: darbujan@dadstudio.cz www.dadstudio.cz
Ing. arch. Jiří Dařbuján	Ing. arch. Jiří Dařbuján	Ing. arch. Jiří Dařbuján	
MÍSTO STAVBY	Červený Kostelec, Komenského č.p. 573		STUPEŇ INTERIER DAT. 05/2018
INVESTOR	Město Červený Kostelec, nám. T. G. Masaryka 120 549 46 Červený Kostelec		ZAK. ČÍSLO:
STAVBA	Divadlo J.K.Tyla, Červený Kostelec Interier malého sálu		MĚŘÍTKO: 1:100
OBSAH VÝKRESU	PŮDORYS SÁLU - TANEC, KLUB		ČÍSLO VÝKRESU: A.3