


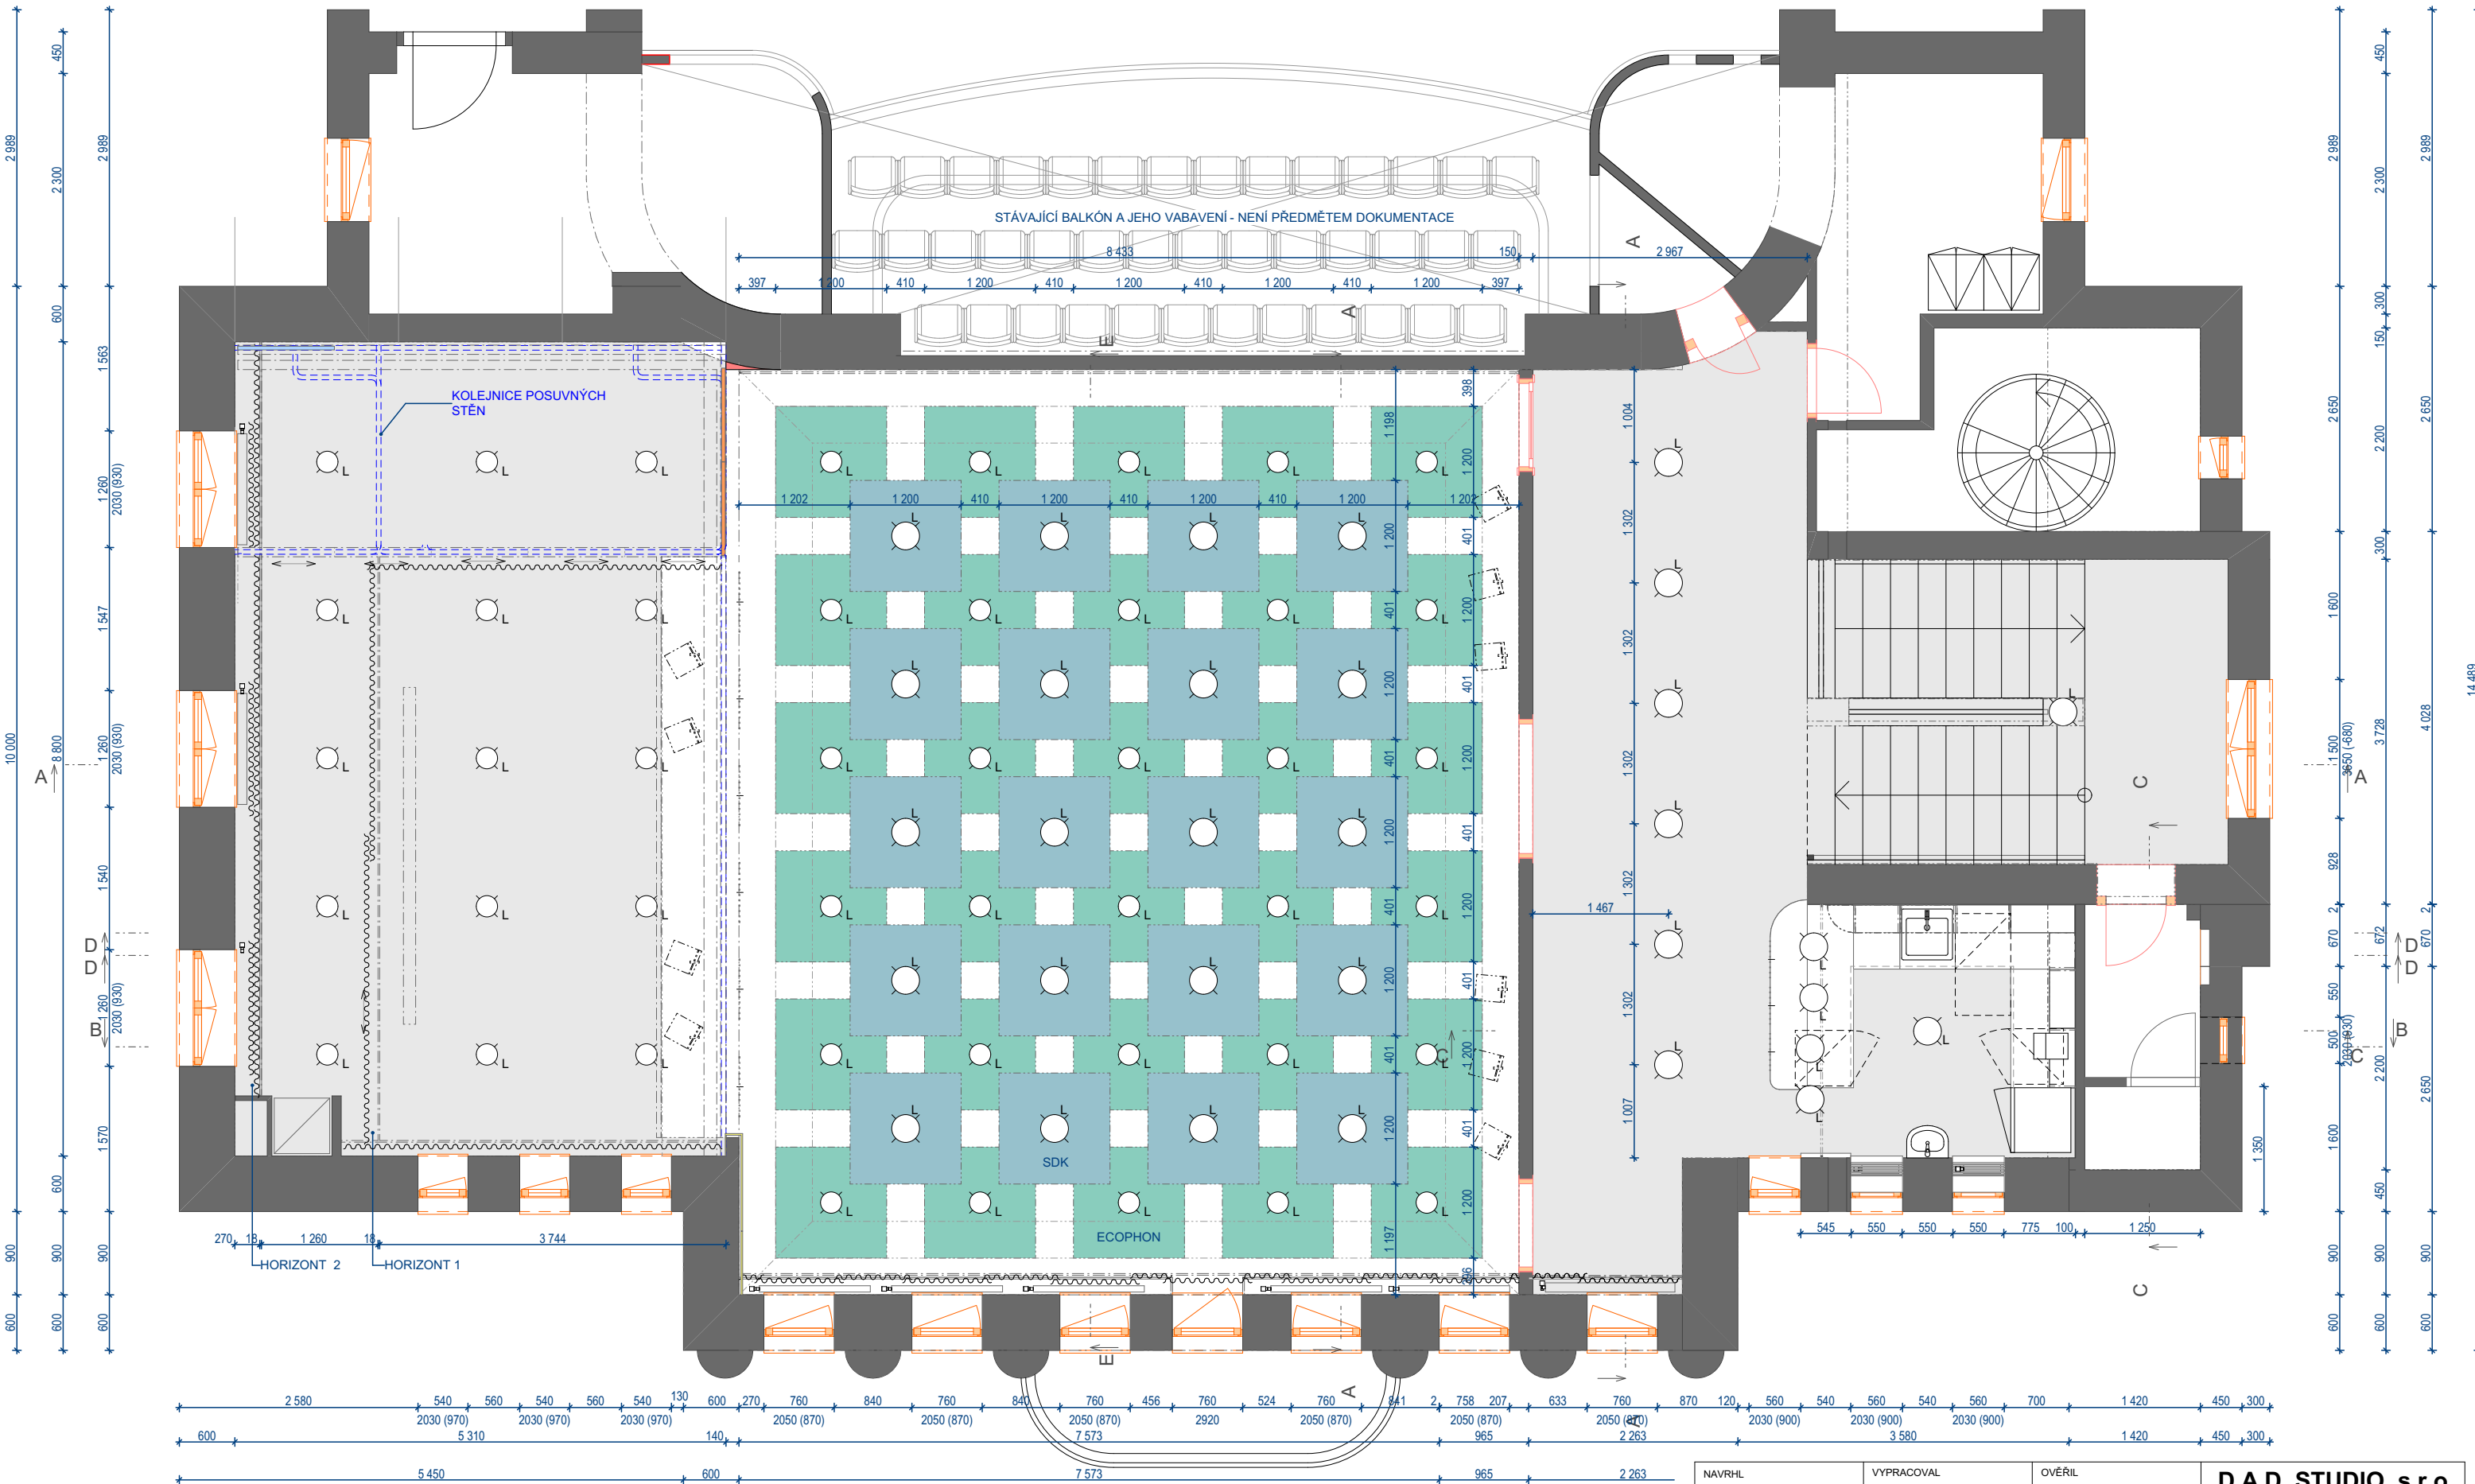

LEGENDA

- PODHLÉD SDK - celoplošný
- PODHLÉDOVÉ PANELE SDK 120 x 120 cm - BOČNÍ HRANA 4 mm
- PODHLÉDOVÉ PANELE ECOPHON 120 x 120 cm

NAVRHL	VYPRACOVAL	OVĚŘIL	D.A.D. STUDIO, s.r.o. Mánesova 808 500 02, HRADEC KRÁLOVÉ 2 IČO: 27467104, DIČ: CZ27464107 Tel: +420 774 099 166 e-mail: darbujan@dadstudio.cz www.dadstudio.cz
Ing. arch. Jiří Dařbuján	Ing. arch. Jiří Dařbuján	Ing. arch. Jiří Dařbuján	
MÍSTO STAVBY	Červený Kostelec, Komenského č.p. 573		
INVESTOR	Město Červený Kostelec, nám. T. G. Masaryka 120 549 46 Červený Kostelec		
STAVBA	Divadlo J.K.Tyla, Červený Kostelec Interier malého sálu		STUPEŇ INTERIER DAT. 05/2018
OBSAH VÝKRESU	PŮDORYS PODHLEDU		ZAK. ČÍSLO:
			MĚŘÍTKO: 1:65
		ČÍSLO VÝKRESU:	A.6