




VYTYČENÍ		
BOD	Y	X
ZÚ1	618 429,42	1 015 015,81
VB1	618 445,54	1 014 985,90
VB2	618 461,60	1 014 967,81
VB3	618 494,95	1 014 903,29
KÚ1	618 283,69	1 015 040,87
ZÚ2	618 280,47	1 015 036,66
VB4	618 300,93	1 015 063,45
KÚ2	618 320,46	1 015 098,33
ZÚ3	618 319,28	1 015 099,25
VB5	618 365,94	1 015 062,49
VB6	618 402,88	1 015 034,54
KÚ3 = ZÚ1		

- LEGENDA**
- SO 01 OBŠLUŽNÁ KOMUNIKACE:
 - VOZOVKA – ASFALTOBETON
 - CHODNÍK – ZÁMKOVÁ DLÁŽBA BARVA ŠEDÁ
 - VAROVNÝ PÁS Š. 0,4 m ZÁMK. DL. PRO NEVIDOMÉ BARVA ČERVENÁ
 - TRAVNATÁ PLOCHA
 - SO 02 VEŘEJNÉ OSVĚTLENÍ (OSVĚTLOVACÍ STOŽÁRY VÝŠKY 5 m)
 - SO 03 PLYNOVOD – GasNet – STÁVAJÍCÍ STAV
 - KANALIZACE – PD – NEDOKONČENÁ ČÁST – STOKA "B"
 - KANALIZACE – PD – VODA ČERVENÝ KOSTELEČ S.R.O. – STÁVAJÍCÍ STAV
 - VODOVOD – PD – VODA ČERVENÝ KOSTELEČ S.R.O. – STÁVAJÍCÍ STAV
 - STÁVAJÍCÍ KABEL ELEKTRO VN – ČEZ Distribuce a.s.
 - STÁVAJÍCÍ VODOVOD – VODA ČERVENÝ KOSTELEČ S.R.O.
 - STÁVAJÍCÍ NADZEMNÍ VEDENÍ VN – ČEZ Distribuce a.s.
 - STÁVAJÍCÍ NADZEMNÍ VEDENÍ VN – ČEZ Distribuce a.s.
 - OCHRANNÉ PÁSMA NADZEMNÍHO VEDENÍ VN – 10 m – ČEZ Distribuce a.s.
 - STÁVAJÍCÍ KABELOVÉ VEDENÍ VN – VODA ČERVENÝ KOSTELEČ S.R.O.
 - STÁVAJÍCÍ PLYNOVOD – GasNet
 - STÁVAJÍCÍ VEŘEJNÉ OSVĚTLENÍ – Město Červený Kostelec – TS
 - STÁVAJÍCÍ VEDENÍ CETIN a.s.
 - ROZPOSOVACÍ SKŘÍŇ, POUŠTKOVÁ SKŘÍŇ, ELEKTROMĚROVÝ ROZVADĚČ
 - PLUŠ PRO MĚŘENÍ M-R PLYNU
 - KANALIZAČNÍ SAKOTA
 - ULIČNÍ VPUST, OESTOVA KANALIZACE
 - HYDRANT, SOUPĚ
 - KVĚTINOVÝ BETONOVÝ KONTAINER OPATŘENÝ DOPRAVNÍM ZAŘÍZENÍM C. Z 9 "ŽLUTÉ A ČERNÉ PRUHY"
 - HRANICE VEŘEJNÉHO PROSTORU
 - NALETOVÁ ZELEN' URČENÁ KE SKÁCENÍ DLE ZÁSAHU DO KOMUNIKACE

POZNÁMKY:
ZÁKRESY INŽENÝRSKÝCH SÍTÍ JSOU INFORMATIVNÍ
PŘED ZAHÁJENÍM PRÁCE MUSÍ BYT INŽENÝRSKÉ SÍTĚ VYTYČENY JEJICH SPRÁVCI

SOURADNICOVÝ SYSTÉM S-JTSK
VÝŠKOVÝ SYSTÉM BpV

VED. PROJEKTANT ING. R. TEB	PROJEKTANT ING. M. ODLOVA	OVĚŘIL ING. F. EICHLER PHD.
INVESTOR MĚSTO ČERVENÝ KOSTELEČ, n.č. 120, Č. Kostelec	FORMÁT 16 x A 4	
MÍSTO STAVBY K.Ú. ČERVENÝ KOSTELEČ	DATUM 12. 2022	
AKCE: OBŠLUŽNÁ KOMUNIKACE, SÍTĚ VEŘEJNÉ TECHNICKÉ INFRASTRUKTURY PRO 20 RD	MĚŘÍTKO 1 : 200	
VÝKRES KOORDINAČNÍ SITUACE 1:200	C. ZAKÁZKY 22-1437	
	ÚČEL PD pro dokončení stady	
	C. KOPIE B.2	

JOŠTA Kabinová BRT, Sd 41 Červený Kostelec
s.r.o. w/700 421 421
Loděvážská 100/100