


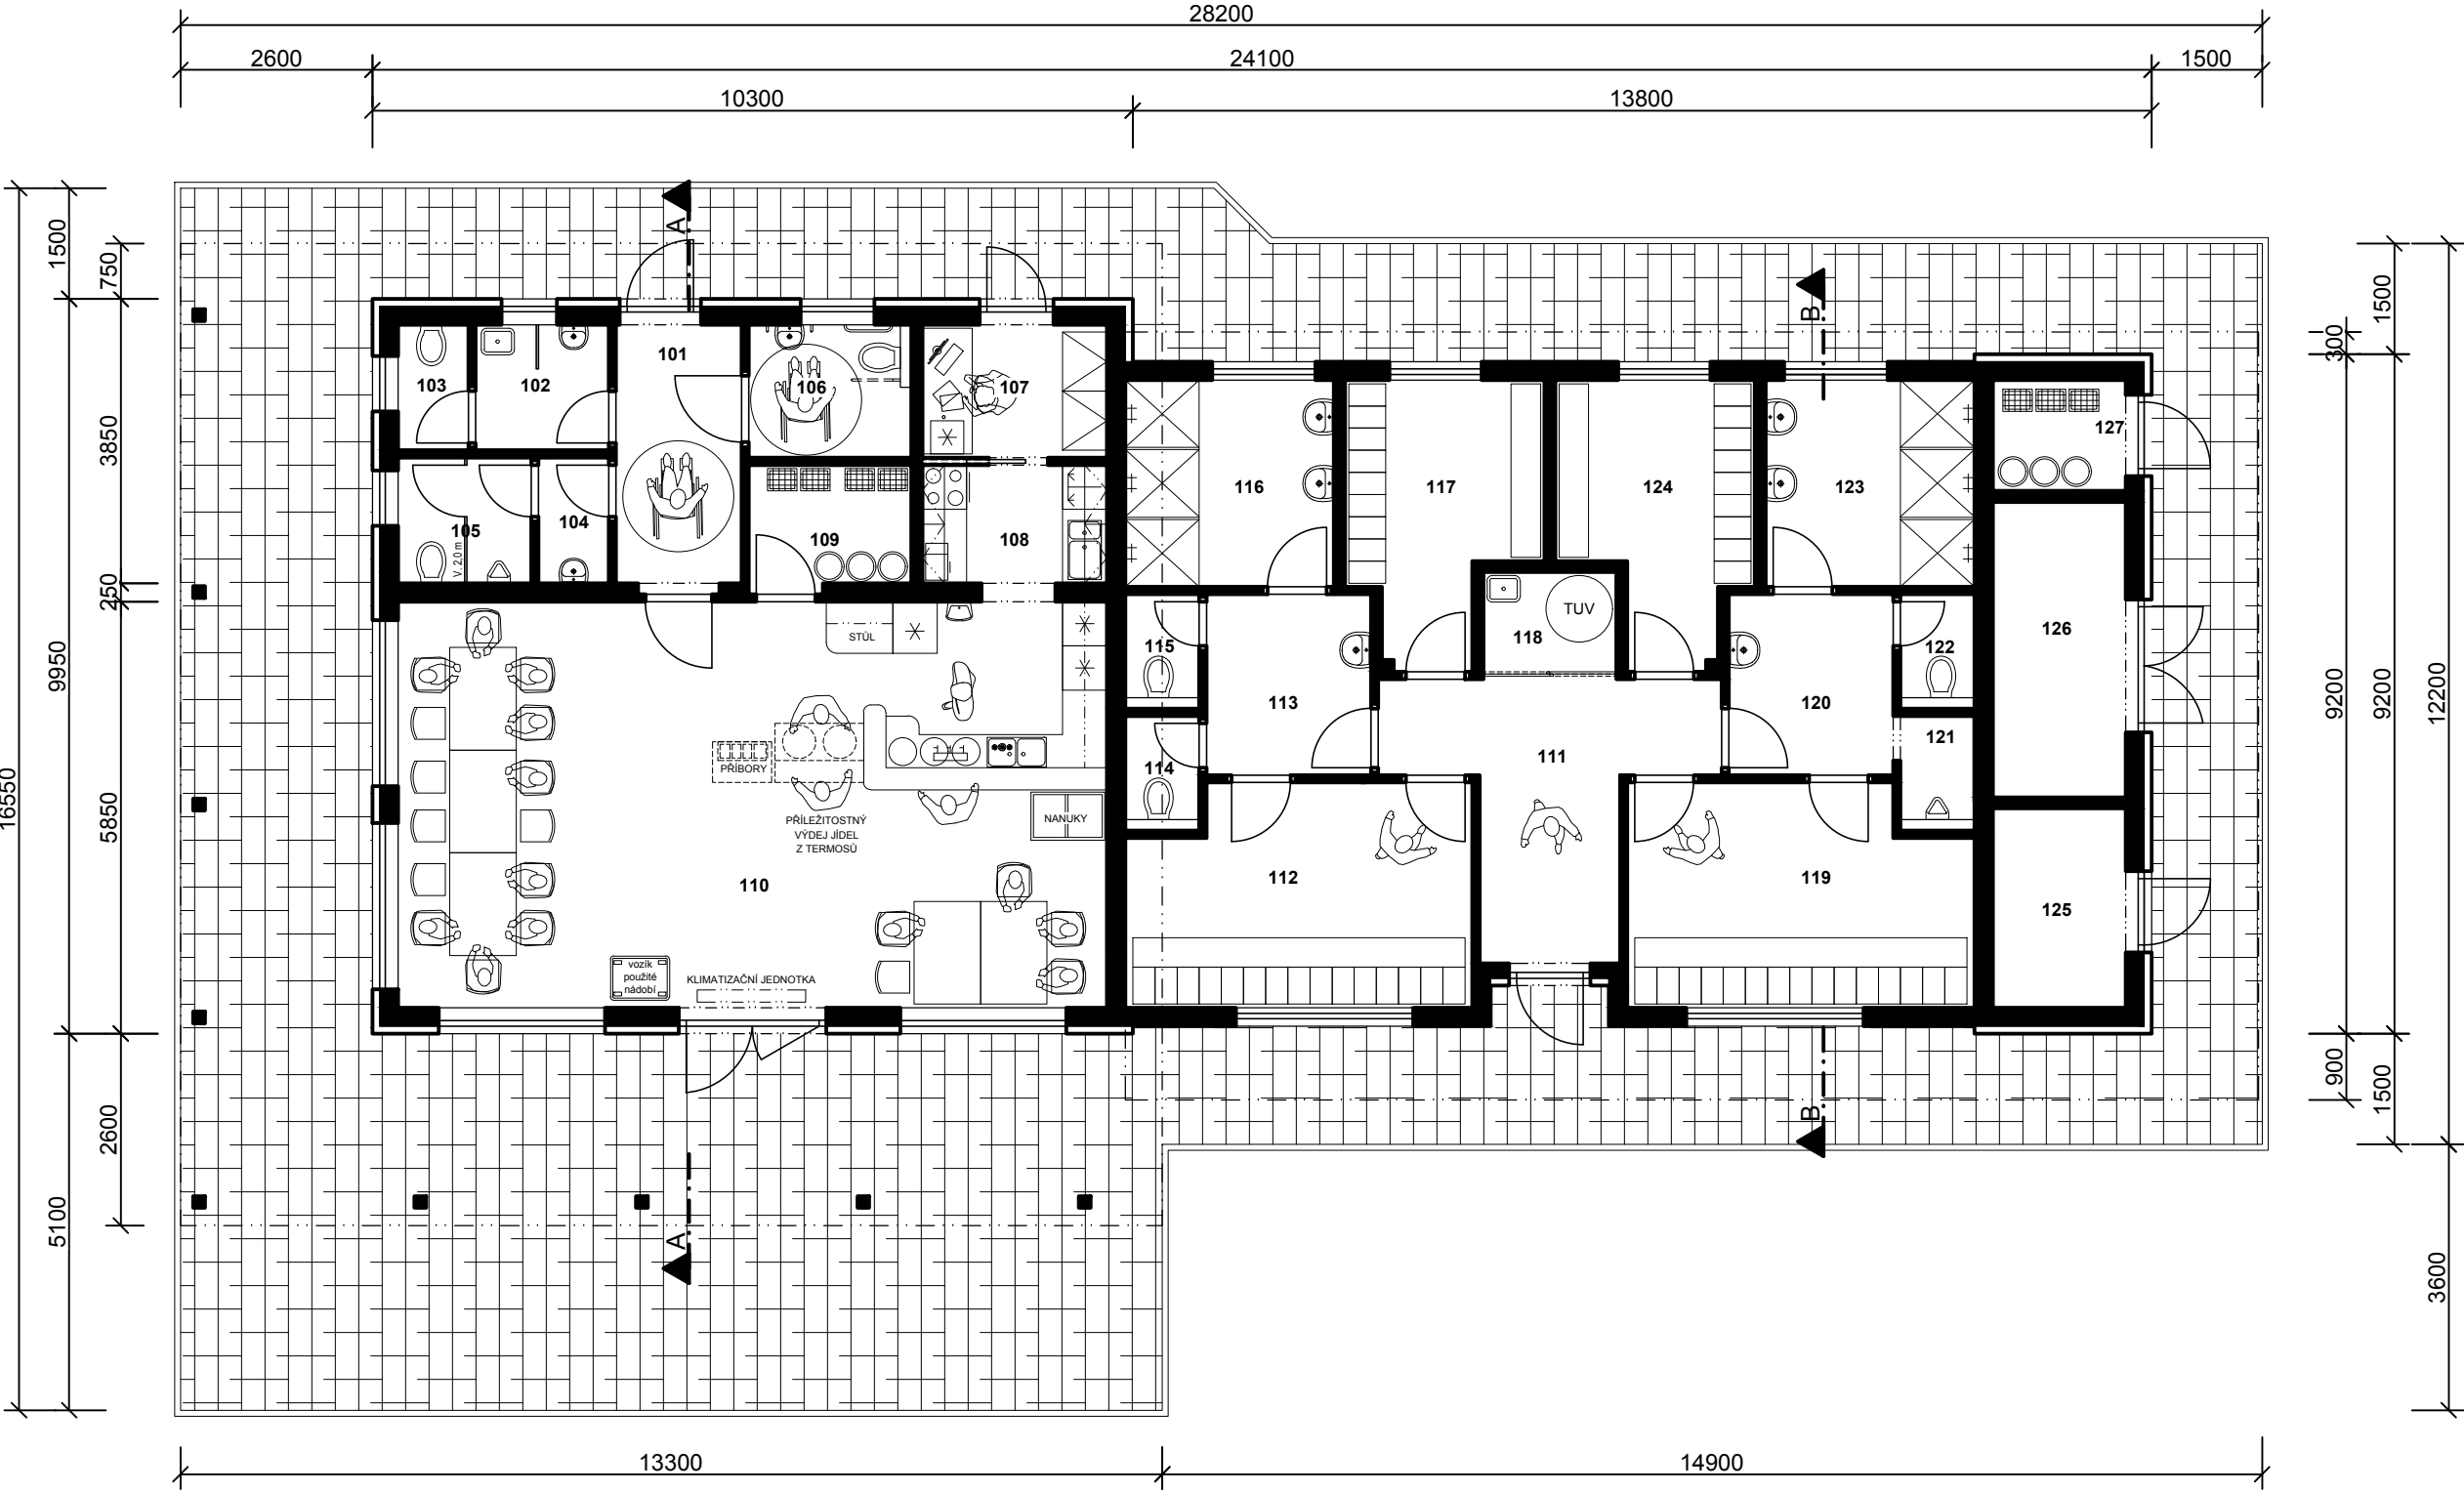

LEGENDA MÍSTNOSTÍ

OZN.	MÍSTNOST
101	CHODBA
102	WC POTRAVINÁŘ - PŘEDSÍŇ + ÚKLID ¹⁾
103	WC POTRAVINÁŘ
104	WC MUŽI - PŘEDSÍŇ
105	WC MUŽI
106	WC ŽENY + IMOBILNÍ
107	ŠATNA POTRAVINÁŘ+ADMIN. ZÁZEMÍ
108	KUCHYŇKA, MYTÍ STOLNÍHO NÁDOBÍ
109	SKLAD
110	KLUBOVNA
111	CHODBA
112	ŠATNA ŽENY - DOMÁCÍ
113	WC ŽENY - PŘEDSÍŇ
114	WC ŽENY
115	WC ŽENY
116	UMÝVÁRNA ŽENY
117	ŠATNA ŽENY - HOSTÉ
118	ÚKLID + TECHNICKÁ MÍSTNOST ²⁾
119	ŠATNA MUŽI - DOMÁCÍ
120	WC MUŽI - PŘEDSÍŇ
121	WC MUŽI
122	WC MUŽI
123	UMÝVÁRNA MUŽI
124	ŠATNA MUŽI - HOSTÉ
125	SKLAD TRENÉR
126	SKLAD HŘIŠTĚ
127	SKLAD PRAZDNYCH OBALŮ