

LEGENDA:

- 71 číslo popisné
nivelační značka
sloup
konzola nadzemního vedení
tel. rozvaděč
vpušť
vodovodní šachta
hydrant
vodovodní šoupě
el. rozvaděč
studna
šachta kanalizační
šachta nerozlišená
rozhlas
značka
lampa
zahrada
pole
park
strom
neplodná
křoviny
les jehličnatý
les listnatý
plot dřevěný
plot drátěný
plot živý
zábradlí
svodidla
vstup na pozemek
hranice parcel KN
4406/1 číslo pozemkové parcely dle KN
443 číslo stavební parcely dle KN

INŽENÝRSKÉ SÍTĚ - STÁVAJÍCÍ STAV

- KANALIZACE DEŠŤOVÁ
KANALIZACE BEZ ROZLIŠENÍ
ZATRUBNĚNÝ POTOK
VODOVOD
VEŘEJNÉ OSVĚTLENÍ
SILOVÉ VEDENÍ NN - NADZEMNÍ
SILOVÉ VEDENÍ NN - PODZEMNÍ
SDĚLOVACÍ KABELY
PLYNOVOD

INŽENÝRSKÉ SÍTĚ - KE ZRUŠENÍ:

- KANALIZACE BEZ ROZLIŠENÍ
VODOVOD
VEŘEJNÉ OSVĚTLENÍ
SILOVÉ VEDENÍ NN
PLYNOVOD STL

LEGENDA - NÁVRH

- OSA KOMUNIKACE
CHODNÍKOVÝ OBRUBNÍK - PODSTUPNICE S VÝŠKOVÝM ROZDÍLEM 10CM
BETONOVÝ - 12-15/30/100CM - POVRCH STANDARD - BARVA PŘÍRODNÍ
CHODNÍKOVÝ OBRUBNÍK - SNÍŽENÝ - PODSTUPNICE 2CM
BETONOVÝ - 12-15/25/100CM - POVRCH STANDARD - BARVA PŘÍRODNÍ
CHODNÍKOVÝ OBRUBNÍK - SNÍŽENÝ - PODSTUPNICE 5CM
BETONOVÝ - NÁJEZDOVÝ - 15/15/100CM - POVRCH STANDARD - BARVA PŘÍRODNÍ
BETONOVÝ - PŘECHODOVÝ - 15-25/15/100CM - POVRCH STANDARD - BARVA PŘÍRODNÍ
CHODNÍKOVÝ OBRUBNÍK - ZAPUŠTĚNÝ - PODSTUPNICE 0CM
BETONOVÝ - 10/25/100CM - POVRCH STANDARD - BARVA PŘÍRODNÍ
ZÁHONOVÝ OBRUBNÍK - PODSTUPNICE 6CM
BETONOVÝ - 8/25/50-100CM - POVRCH STANDARD - BARVA PŘÍRODNÍ
ZÁHONOVÝ OBRUBNÍK - ZAPUŠTĚNÝ - PODSTUPNICE 0CM
BETONOVÝ - 8/25/50CM - POVRCH STANDARD - BARVA PŘÍRODNÍ
ODVODŇOVACÍ PROUŽEK, ŠÍŘKA 0,25M
BETONOVÝ - 8/25/50CM - POVRCH STANDARD - BARVA PŘÍRODNÍ
ULIČNÍ DEŠŤOVÁ VPUSŤ S KALOVOU PROHLUBNÍ A KALOVÝM KOŠEM
MŘÍŽ 160x500x500MM, TR. ZAT. D400, ODVODŇOVACÍ POTRUBÍ PVC DN200
PODÉLNÝ TRATIVOD, POTRUBÍ DN160 FLEXI DRENÁŽNÍ S OTVORY
KOTÁ DNA POTRUBÍ, STAVEBNÍ PROVEDENÍ VIZ. VZOROVÝ PŘÍČNÝ ŘEZ
VÝŠKOVÁ ÚPRAVA POVRCHOVÝCH ZNAKŮ INŽENÝRSKÝCH SÍTÍ
KANALIZAČNÍ ŠACHTA - ŠOUPĚ - HYDRANT
PŘÍČNÝ SKLON
CHRÁNIČKA PODZEMNÍCH INŽENÝRSKÝCH SÍTÍ - HDPE
OBVOD STAVENIŠTĚ
OBJEKTY KE ZRUŠENÍ
ZELEŇ - VÝSADBA STROMŮ - SOLITERY
PARKOVÉ LAVIČKY
ODPADKOVÝ KOŠ, KONTEJNER NA VEŘEJNÝ ODPAD
SVOŽÁRY VEŘEJNÉHO OSVĚTLENÍ
POLOHA VZOROVÉHO PŘÍČNÉHO ŘEZU
VYTYČOVACÍ BOD Č.15, VRCHOL TEČNÉHO POLYGONU

LEGENDA FUNKČNÍCH PLOCH - NÁVRH:


- JÍZDNÍ PÁS - KONSTRUKCE A - D1-N-2-V-PIII
ASFALTOVÝ BETON
JÍZDNÍ PÁS - KONSTRUKCE B - D1-N-2-VI-PIII
ASFALTOVÝ BETON
CHODNÍK, POBYTOVÝ PROSTOR - KONSTRUKCE E - D2-D-1-CH-PIII
BETONOVÁ DLAŽBA - 6/10/20CM - BARVA PŘÍRODNÍ - POVRCH STANDARD
CHODNÍK - SAMOSTATNÝ SJEZD - KONSTRUKCE F - D2-D-1-O-PIII
BETONOVÁ DLAŽBA - 8/10/20CM - BARVA PÍSKOVCOVÁ - POVRCH STANDARD
VÝŠKOVÉ VYROVNÁNÍ - CHODNÍK - KONSTRUKCE H - D2-D-1-CH-PII
STÁVAJÍCÍ BETONOVÁ DLAŽBA
VAROVNÝ, SIGNÁLNÍ PÁS
BETONOVÁ DLAŽBA - 8 (6)/10/20CM - BARVA ČERVENÁ - RELIÉFNÍ POVRCH
VODÍČÍ PÁS PŘECHODU

INŽENÝRSKÉ SÍTĚ - NÁVRH:

- KANALIZACE BEZ ROZLIŠENÍ
VODOVOD
VEŘEJNÉ OSVĚTLENÍ
SILOVÉ VEDENÍ NN
SDĚLOVACÍ KABELY
PLYNOVOD


LEGENDA: HLAVNÍ VYTYČOVACÍ BODY

- BOD
01 619880.31 1015250.69
02 619815.82 1015253.76
03 619766.34 1015256.12
04 619716.94 1015259.88
05 619678.98 1015262.77
06 619659.96 1015264.22
07 619640.95 1015265.81
08 619573.40 1015271.47
09 619738.25 1015338.92
10 619729.50 1015268.72
11 619727.34 1015252.70
12 619727.06 1015237.88
13 619726.62 1015214.81
14 619726.36 1015200.80
15 619725.74 1015178.81
16 619689.29 1015384.80
17 619651.50 1015267.95

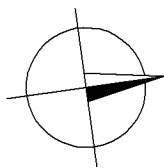

LEGENDA - DOPRAVNÍ ZNAČENÍ

- STÁVAJÍCÍ SVISLÉ DOPRAVNÍ ZNAČENÍ
STÁVAJÍCÍ SVISLÉ DOPRAVNÍ ZNAČENÍ - RUŠENÉ
SVISLÉ DOPRAVNÍ ZNAČENÍ (NÁVRH), RETROREFLEXNÍ MATERIÁL, ZÁKLADNÍ VELIKOST
SLOUPEK HLINÍKOVÝ, POVRCH PODÉLNĚ RÝHOVANÝ, Ø60MM

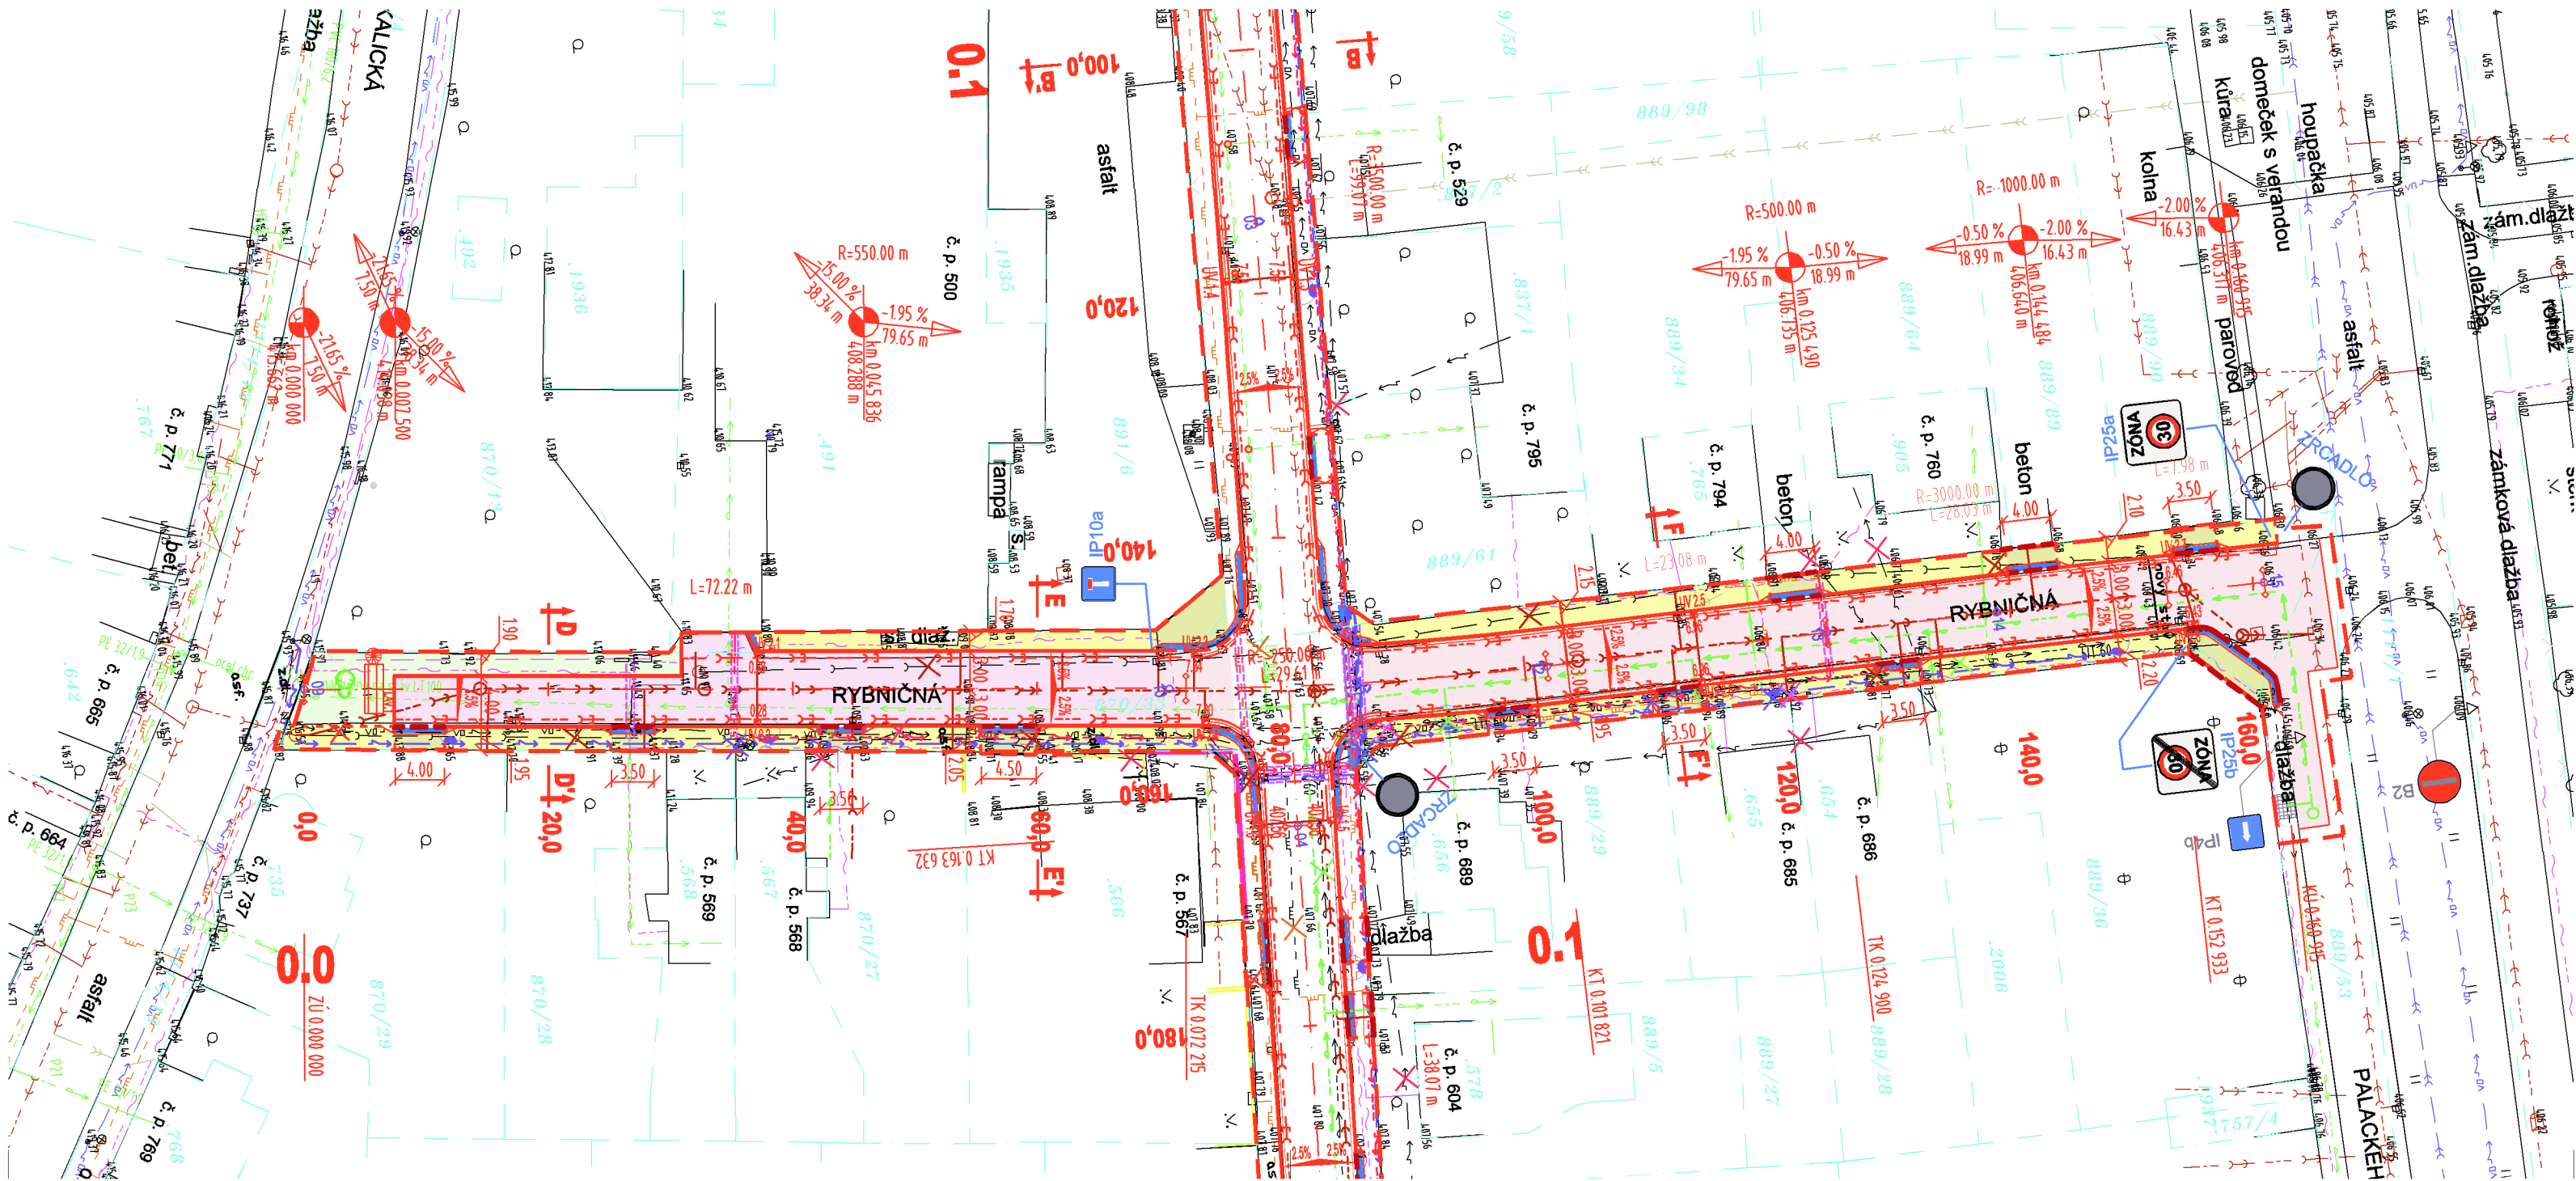

POZNÁMKY:

Poloha stávajících inženýrských sítí je v situaci zakreslena pouze orientačně.

Před zahájením zemních prací musí být ověřena a zaktualizována poloha

všech inženýrských sítí procházejících prostorem staveniště. Následně bude

provedeno vytyčení aktualizovaných inženýrských sítí za účasti jejich

správce. O vytyčení tras technické infrastruktury bude proveden zápis.

SOUŘADNICOVÝ SYSTÉM:

S-JTSK

VÝŠKOVÝ SYSTÉM:

Bpv

AUTORIZACE

ČÍSLO PARE

ČÍSLO ZMĚNY	DATUM ZMĚNY	POPIS/OBSAH ZMĚNY	PODPIS

REKONSTRUKCE UL. LANGROVA, ŽĎÁRSKÁ, RYBNÍČNÁ V ČERVENÉM KOSTELCI

název akce

SO 02 - 101 - KOMUNIKACE - ULICE RYBNÍČNÁ

stavební objekt

Město Červený Kostelec Náměstí T. G. Masaryka 120 549 46 Červený Kostelec objednatel	spolupráce	DIK DOPRAVNĚ INŽENÝRSKÁ KANCELÁŘ Bozděchova 1668, 500 02 Hradec Králové tel : 495 219 036, 495 212 647, fax : 495 221 677 e-mail : dik@dik - hk.cz, http : www.dik-hk.cz
ČERVENÝ KOSTELEČ místo stavby	KRÁLOVÉHRADECKÝ kraj	

SITUACE POZEMNÍ KOMUNIKACE

výkres

1:500
měřítko

DSP + PDPS
stupeň

ING. M. BURIANEC kontroloval		ING. P. KUBEŠ hlavní inženýr projektu		A017/13 číslo zakázky	C.2.12
ING. P. KUBEŠ zodpovědný projektant		vedoucí projektant		05/2013 datum	