

LEGENDA FUNKČNÍCH PLOCH - NÁVRH:

	JÍZDNÍ PÁS - KONSTRUKCE B - D1-N-2-VI-PIII
	ASFALTOVÝ BETON
	VOZOVKA, DLOUHÝ ZPOMALOVACÍ PŘÁH - KONSTRUKCE C - D2-D-1-VI-PIII
	BETONOVÁ DLAŽBA - 8/10/20CM - BARVA PŘÍRODNÍ - POVRCH STANDARD
	RAMPA DLOUHÉHO ZPOMALOVACÍHO PRAHU - KONSTRUKCE D - D2-D-1-VI-PIII
	ŽULOVÁ DLAŽBA - 15/15/15CM - BARVA PŘÍRODNÍ - POVRCH STANDARD
	CHODNÍK, POBYTOVÝ PROSTOR - KONSTRUKCE E - D2-D-1-CH-PIII
	BETONOVÁ DLAŽBA - 8/10/20CM - BARVA PŘÍRODNÍ - POVRCH STANDARD
	CHODNÍK - SAMOSTATNÝ SJEZD - KONSTRUKCE F - D2-D-1-O-PIII
	BETONOVÁ DLAŽBA - 8/10/20CM - BARVA PÍSKOVCOVÁ - POVRCH STANDARD
	VÝHYBNA - KONSTRUKCE G - D2-D-1-VI-PIII
	BETONOVÁ DLAŽBA - 8/10/20CM - BARVA PŘÍRODNÍ - POVRCH STANDARD
	PODÉLNÉ PARKOVACÍ STĚNÍ, PARKOVIŠTĚ - KONSTRUKCE G - D2-D-1-VI-PIII
	BETONOVÁ DLAŽBA - 8/10/20CM - BARVA ČERVENÁ - POVRCH STANDARD
	VÝŠKOVÉ VYROVNÁNÍ - CHODNÍK - KONSTRUKCE H - D2-D-1-CH-PII
	STÁVAJÍCÍ BETONOVÁ DLAŽBA
	VAROVNÝ, SIGNÁLNÍ PÁS
	BETONOVÁ DLAŽBA - 8 (6)/10/20CM - BARVA ČERVENÁ - RELIEFNÍ POVRCH
	VODÍČÍ PÁS PŘECHODU

LEGENDA:

71	číslo popisné
	nivelační značka
	sloup
	konzola nadzemního vedení
	tel. rozvaděč
	vpust
	vodovodní šachta
	hydrant
	vodovodní šoupé
	el. rozvaděč
	studna
	šachta kanalizační
	šachta nerozlišená
	rozhlas
	značka
	lampa
	zahrada
	pole
	park
	strom
	neplodná
	křoviny
	les jehličnatý
	les listnatý
	plot dřevěný
	plot drátěný
	plot živý
	zábradlí
	svodidla
	vstup na pozemek
	hranice parcel KN
4406/1	číslo pozemkové parcely dle KN
443	číslo stavební parcely dle KN

LEGENDA - NÁVRH

	OSA KOMUNIKACE
	CHODNÍKOVÝ OBRUBNÍK - PODSTUPNICE S VÝŠKOVÝM ROZDÍLEM 10CM
	BETONOVÝ - 12-15/30/100CM - POVRCH STANDARD - BARVA PŘÍRODNÍ
	CHODNÍKOVÝ OBRUBNÍK - SNÍŽENÝ - PODSTUPNICE 2CM
	BETONOVÝ - 12-15/25/100CM - POVRCH STANDARD - BARVA PŘÍRODNÍ
	CHODNÍKOVÝ OBRUBNÍK - SNÍŽENÝ - PODSTUPNICE 5CM
	BETONOVÝ - NÁJEZDOVÝ - 15/15/100CM - POVRCH STANDARD - BARVA PŘÍRODNÍ
	CHODNÍK - PŘECHODOVÝ - 15-25/15/100CM - POVRCH STANDARD - BARVA PŘÍRODNÍ
	CHODNÍKOVÝ OBRUBNÍK - ZAPUŠTĚNÝ - PODSTUPNICE 0CM
	BETONOVÝ - 10/25/100CM - POVRCH STANDARD - BARVA PŘÍRODNÍ
	ZÁHONOVÝ OBRUBNÍK - PODSTUPNICE 6CM
	BETONOVÝ - 8/25/50-100CM - POVRCH STANDARD - BARVA PŘÍRODNÍ
	ZÁHONOVÝ OBRUBNÍK - ZAPUŠTĚNÝ - PODSTUPNICE 0CM
	BETONOVÝ - 8/25/50CM - POVRCH STANDARD - BARVA PŘÍRODNÍ
	ODVODŇOVACÍ PROUŽEK, ŠÍŘKA 0.25M
	BETONOVÝ - 8/25/50CM - POVRCH STANDARD - BARVA PŘÍRODNÍ
	ULIČNÍ DEŠŤOVÁ VPUSŤ S KALOVOU PROHLUBNÍ A KALOVÝM KOŠEM
	MŘÍŽ 160x500x500MM, TR. ZAT. D400, ODVODŇOVACÍ POTRUBÍ PVC DN200
	PODÉLNÝ TRATIVOD, POTRUBÍ DN160 FLEXI DRENÁŽNÍ S OTVORY
	KOTÁ DNA POTRUBÍ, STAVEBNÍ PROVEDENÍ VIZ. VZOROVÝ PŘÍČNÝ ŘEZ
	VÝŠKOVÁ ÚPRAVA POVRCHOVÝCH ZNAKŮ INŽENÝRSKÝCH SÍTÍ
	KANALIZAČNÍ ŠACHTA - ŠOUPÉ - HYDRANT
	PŘÍČNÝ SKLON
	CHRÁNIČKA PODZEMNÍCH INŽENÝRSKÝCH SÍTÍ - HDPE
	OBVOD STAVENIŠTĚ
	OBJEKTY KE ZRUŠENÍ
	ZELEŇ - VÝSADBA STROMŮ - SOLITERY
	PARKOVÉ LAVIČKY
	ODPADKOVÝ KOŠ, KONTEJNER NA VEŘEJNÝ ODPAD
	SVOŽÁRY VEŘEJNÉHO OSVĚTLENÍ
	POLOHA VZOROVÉHO PŘÍČNÉHO ŘEZU
	VYTYČOVACÍ BOD Č.15, VRCHOL TEČNÉHO POLYGONU

INŽENÝRSKÉ SÍTĚ - NÁVRH:

	KANALIZACE BEZ ROZLIŠENÍ
	VODOVOD
	VEŘEJNÉ OSVĚTLENÍ
	SILOVÉ VEDENÍ NN
	SDĚLOVACÍ KABELY
	PLYNOVOD

INŽENÝRSKÉ SÍTĚ - STÁVAJÍCÍ STAV

	KANALIZACE DEŠŤOVÁ
	KANALIZACE BEZ ROZLIŠENÍ
	ZATRUBNĚNÝ POTOK
	VODOVOD
	VEŘEJNÉ OSVĚTLENÍ
	SILOVÉ VEDENÍ NN - NADZEMNÍ
	SILOVÉ VEDENÍ NN - PODZEMNÍ
	SDĚLOVACÍ KABELY
	PLYNOVOD

INŽENÝRSKÉ SÍTĚ - KE ZRUŠENÍ:


	KANALIZACE BEZ ROZLIŠENÍ
	VODOVOD
	VEŘEJNÉ OSVĚTLENÍ
	SILOVÉ VEDENÍ NN
	PLYNOVOD STL

LEGENDA: HLAVNÍ VYTYČOVACÍ BODY

BOD	Y	X
01	619880.31	1015250.69
02	619815.82	1015253.76
03	619766.34	1015256.12
04	619716.94	1015259.88
05	619678.98	1015262.77
06	619659.96	1015264.22
07	619640.95	1015265.81
08	619573.40	1015271.47
09	619739.25	1015338.92
10	619729.50	1015268.72
11	619727.34	1015252.70
12	619727.06	1015237.88
13	619726.62	1015214.81
14	619726.36	1015200.80
15	619725.74	1015178.81
16	619668.29	1015384.80
17	619651.50	1015267.95

LEGENDA - DOPRAVNÍ ZNAČENÍ

	P4	STÁVAJÍCÍ SVISLÉ DOPRAVNÍ ZNAČENÍ
	P4	STÁVAJÍCÍ SVISLÉ DOPRAVNÍ ZNAČENÍ - RUŠENÉ
	IP26a	SVISLÉ DOPRAVNÍ ZNAČENÍ (NÁVRH), RETROREFLEXNÍ MATERIÁL, ZÁKLADNÍ VELIKOST
	IP26a	SLOUPEK HLINÍKOVÝ, POVRCH PODÉLNĚ RÝHOVANÝ, Ø60MM

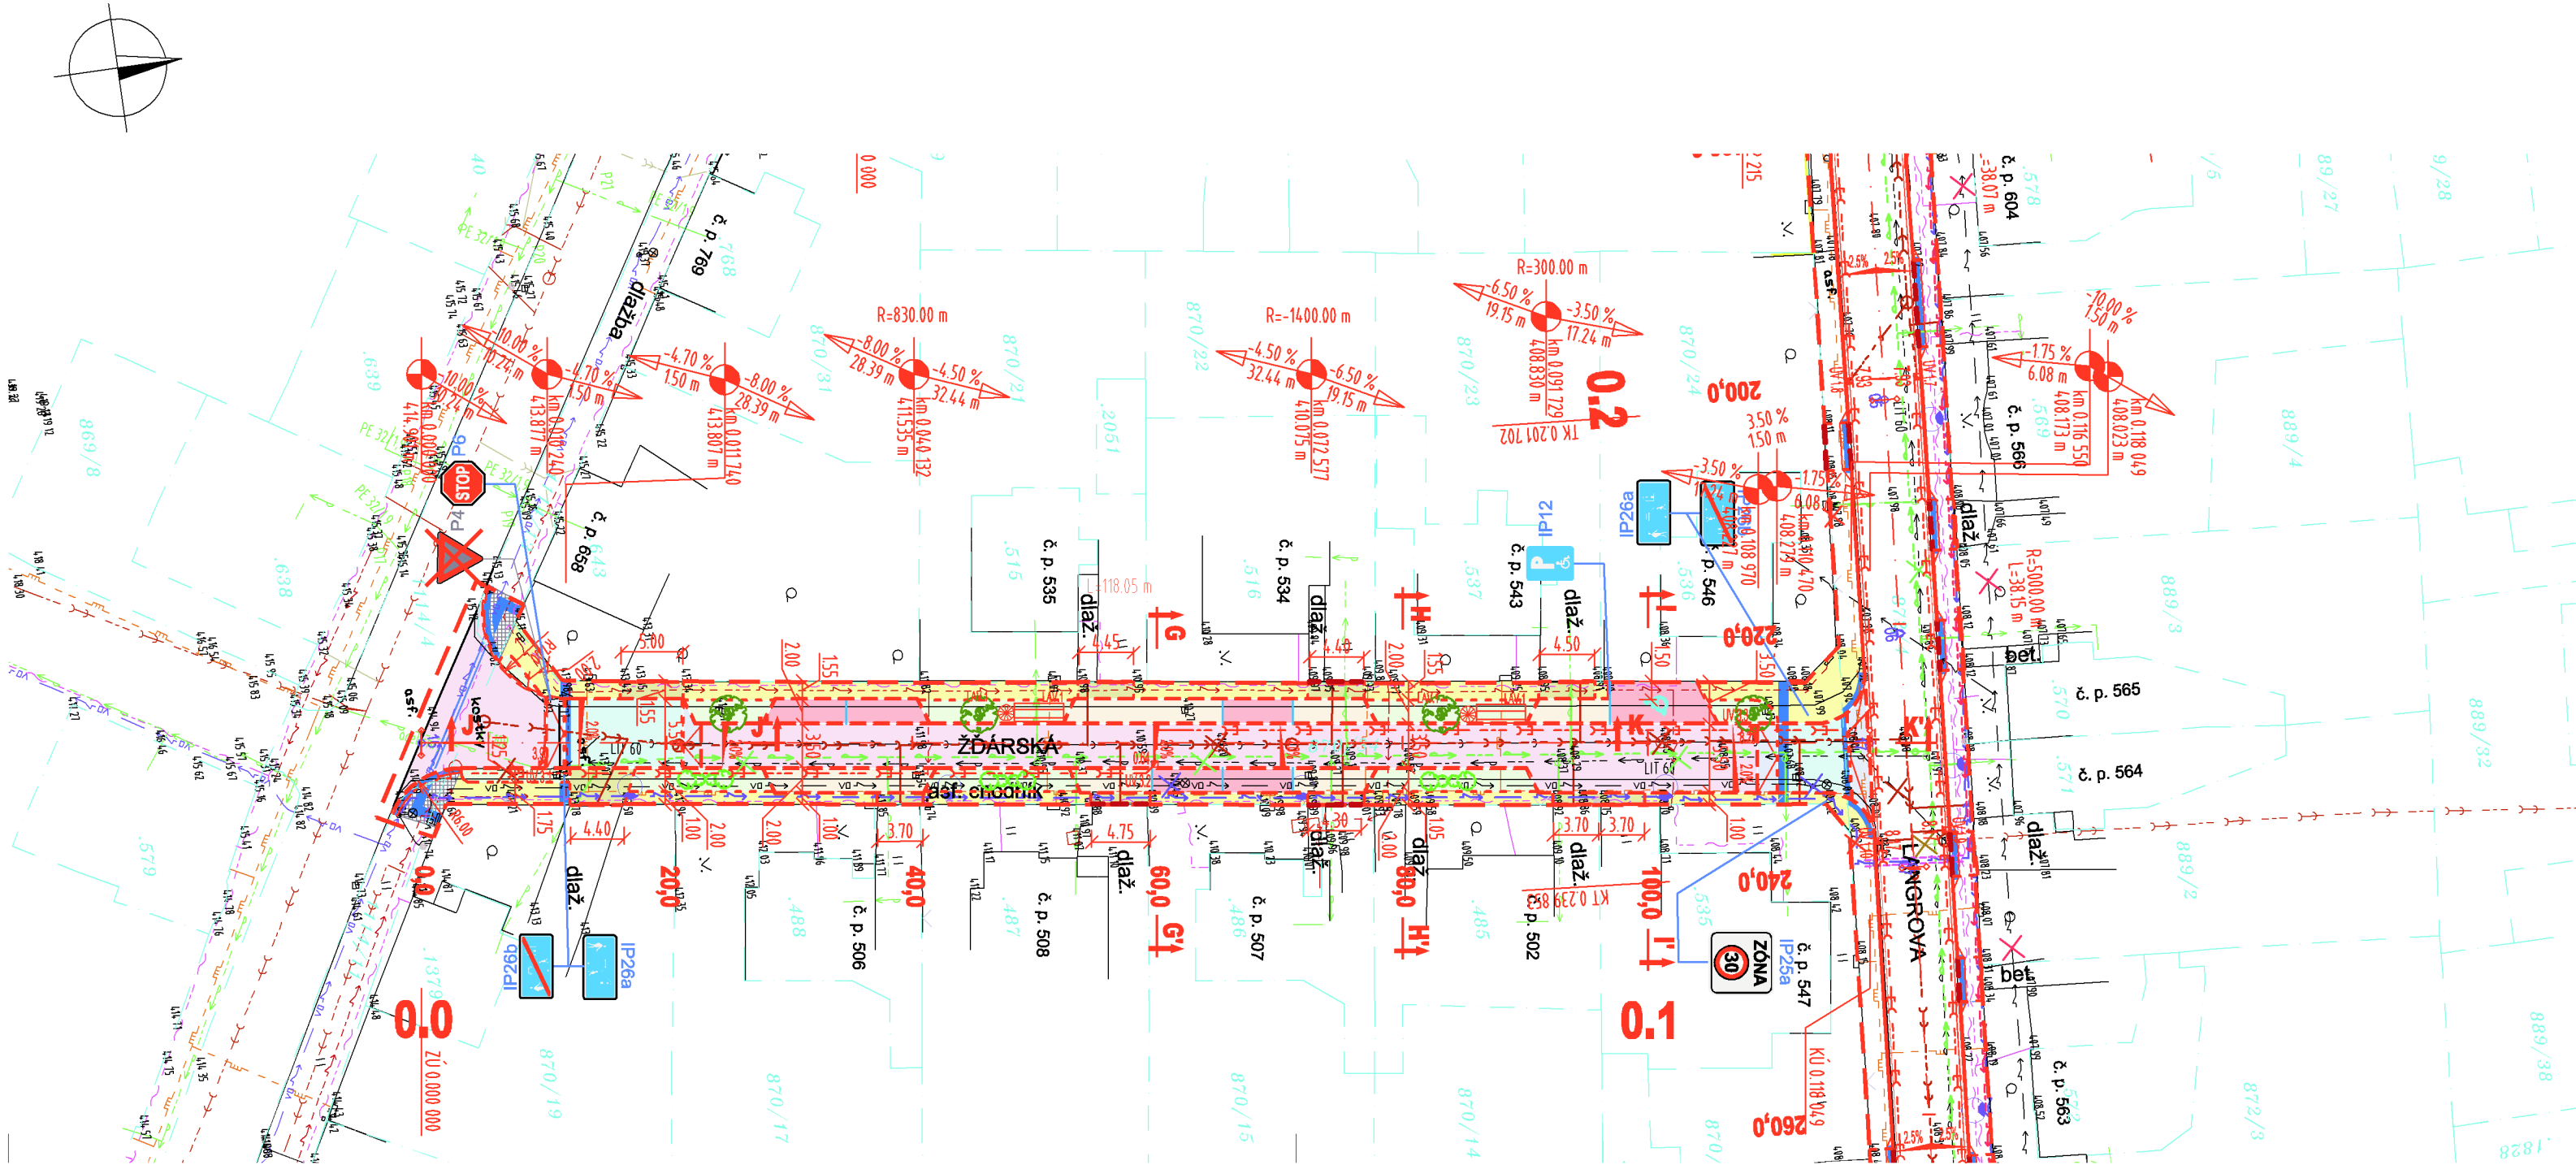

POZNÁMKY:

Poloha stávajících inženýrských sítí je v situaci zakreslena pouze orientačně.

Před zahájením zemních prací musí být ověřena a zaktualizována poloha

všech inženýrských sítí procházejících prostorem staveniště. Následně bude

provedeno vytyčení aktualizovaných inženýrských sítí za účasti jejich

správce. O vytyčení tras technické infrastruktury bude proveden zápis.

SOUŘADNICOVÝ SYSTÉM:

S-JTSC

VÝŠKOVÝ SYSTÉM:

Bpv

AUTORIZACE

ČÍSLO PARCE

ČÍSLO ZMĚNY	DATUM ZMĚNY	POPIS/OBSAH ZMĚNY	PODPIS

REKONSTRUKCE UL. LANGROVA, ŽĎARSKÁ, RYBNÍČNÁ V ČERVENÉM KOSTELCI

název akce

SO 03 - 101 - KOMUNIKACE - ULICE ŽĎARSKÁ

stavební objekt

Město Červený Kostelec Náměstí T. G. Masaryka 120 549 46 Červený Kostelec objednatel	spolupráce	 DOPRAVNĚ INŽENÝRSKÁ KANCELÁŘ Bozděchova 1668, 500 02 Hradec Králové tel : 495 219 036, 495 212 647, fax : 495 221 677 e-mail : dik@dik - hk.cz, http : www.dik-hk.cz
ČERVENÝ KOSTELEČ místo stavby	KRÁLOVÉHRADECKÝ kraj	

SITUACE POZEMNÍ KOMUNIKACE

výkres

1:500

měřítko

DSP + PDPS

stupeň

ING. M. BURIANEC kontroloval		ING. P. KUBEŠ hlavní inženýr projektu		A017/13 číslo zakázky	C.3.12
ING. P. KUBEŠ zodpovědný projektant		vedoucí projektant		05/2013 datum	