



KLAD LISTŮ

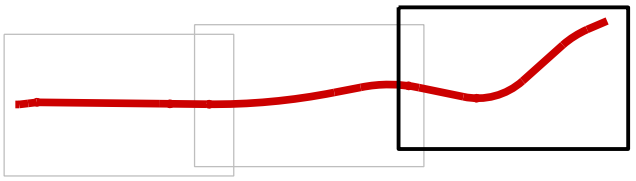

LEGENDA

- | | | | |
|--|--------------------------|--|---|
| | VOZOVKA - ŽIVIČNÝ POVRCH | | SADOVÉ ÚPRAVY - TRVALKOVÉ ZÁHONY |
| | DLAŽBA ŽULOVÁ 10 / 10 | | SAMOSTATNÝ SJEZD |
| | DLAŽBA ŽULOVÁ 6 / 6 | | PŘECHOD PRO CHODCE / MÍSTO PRO PŘECHÁZENÍ |

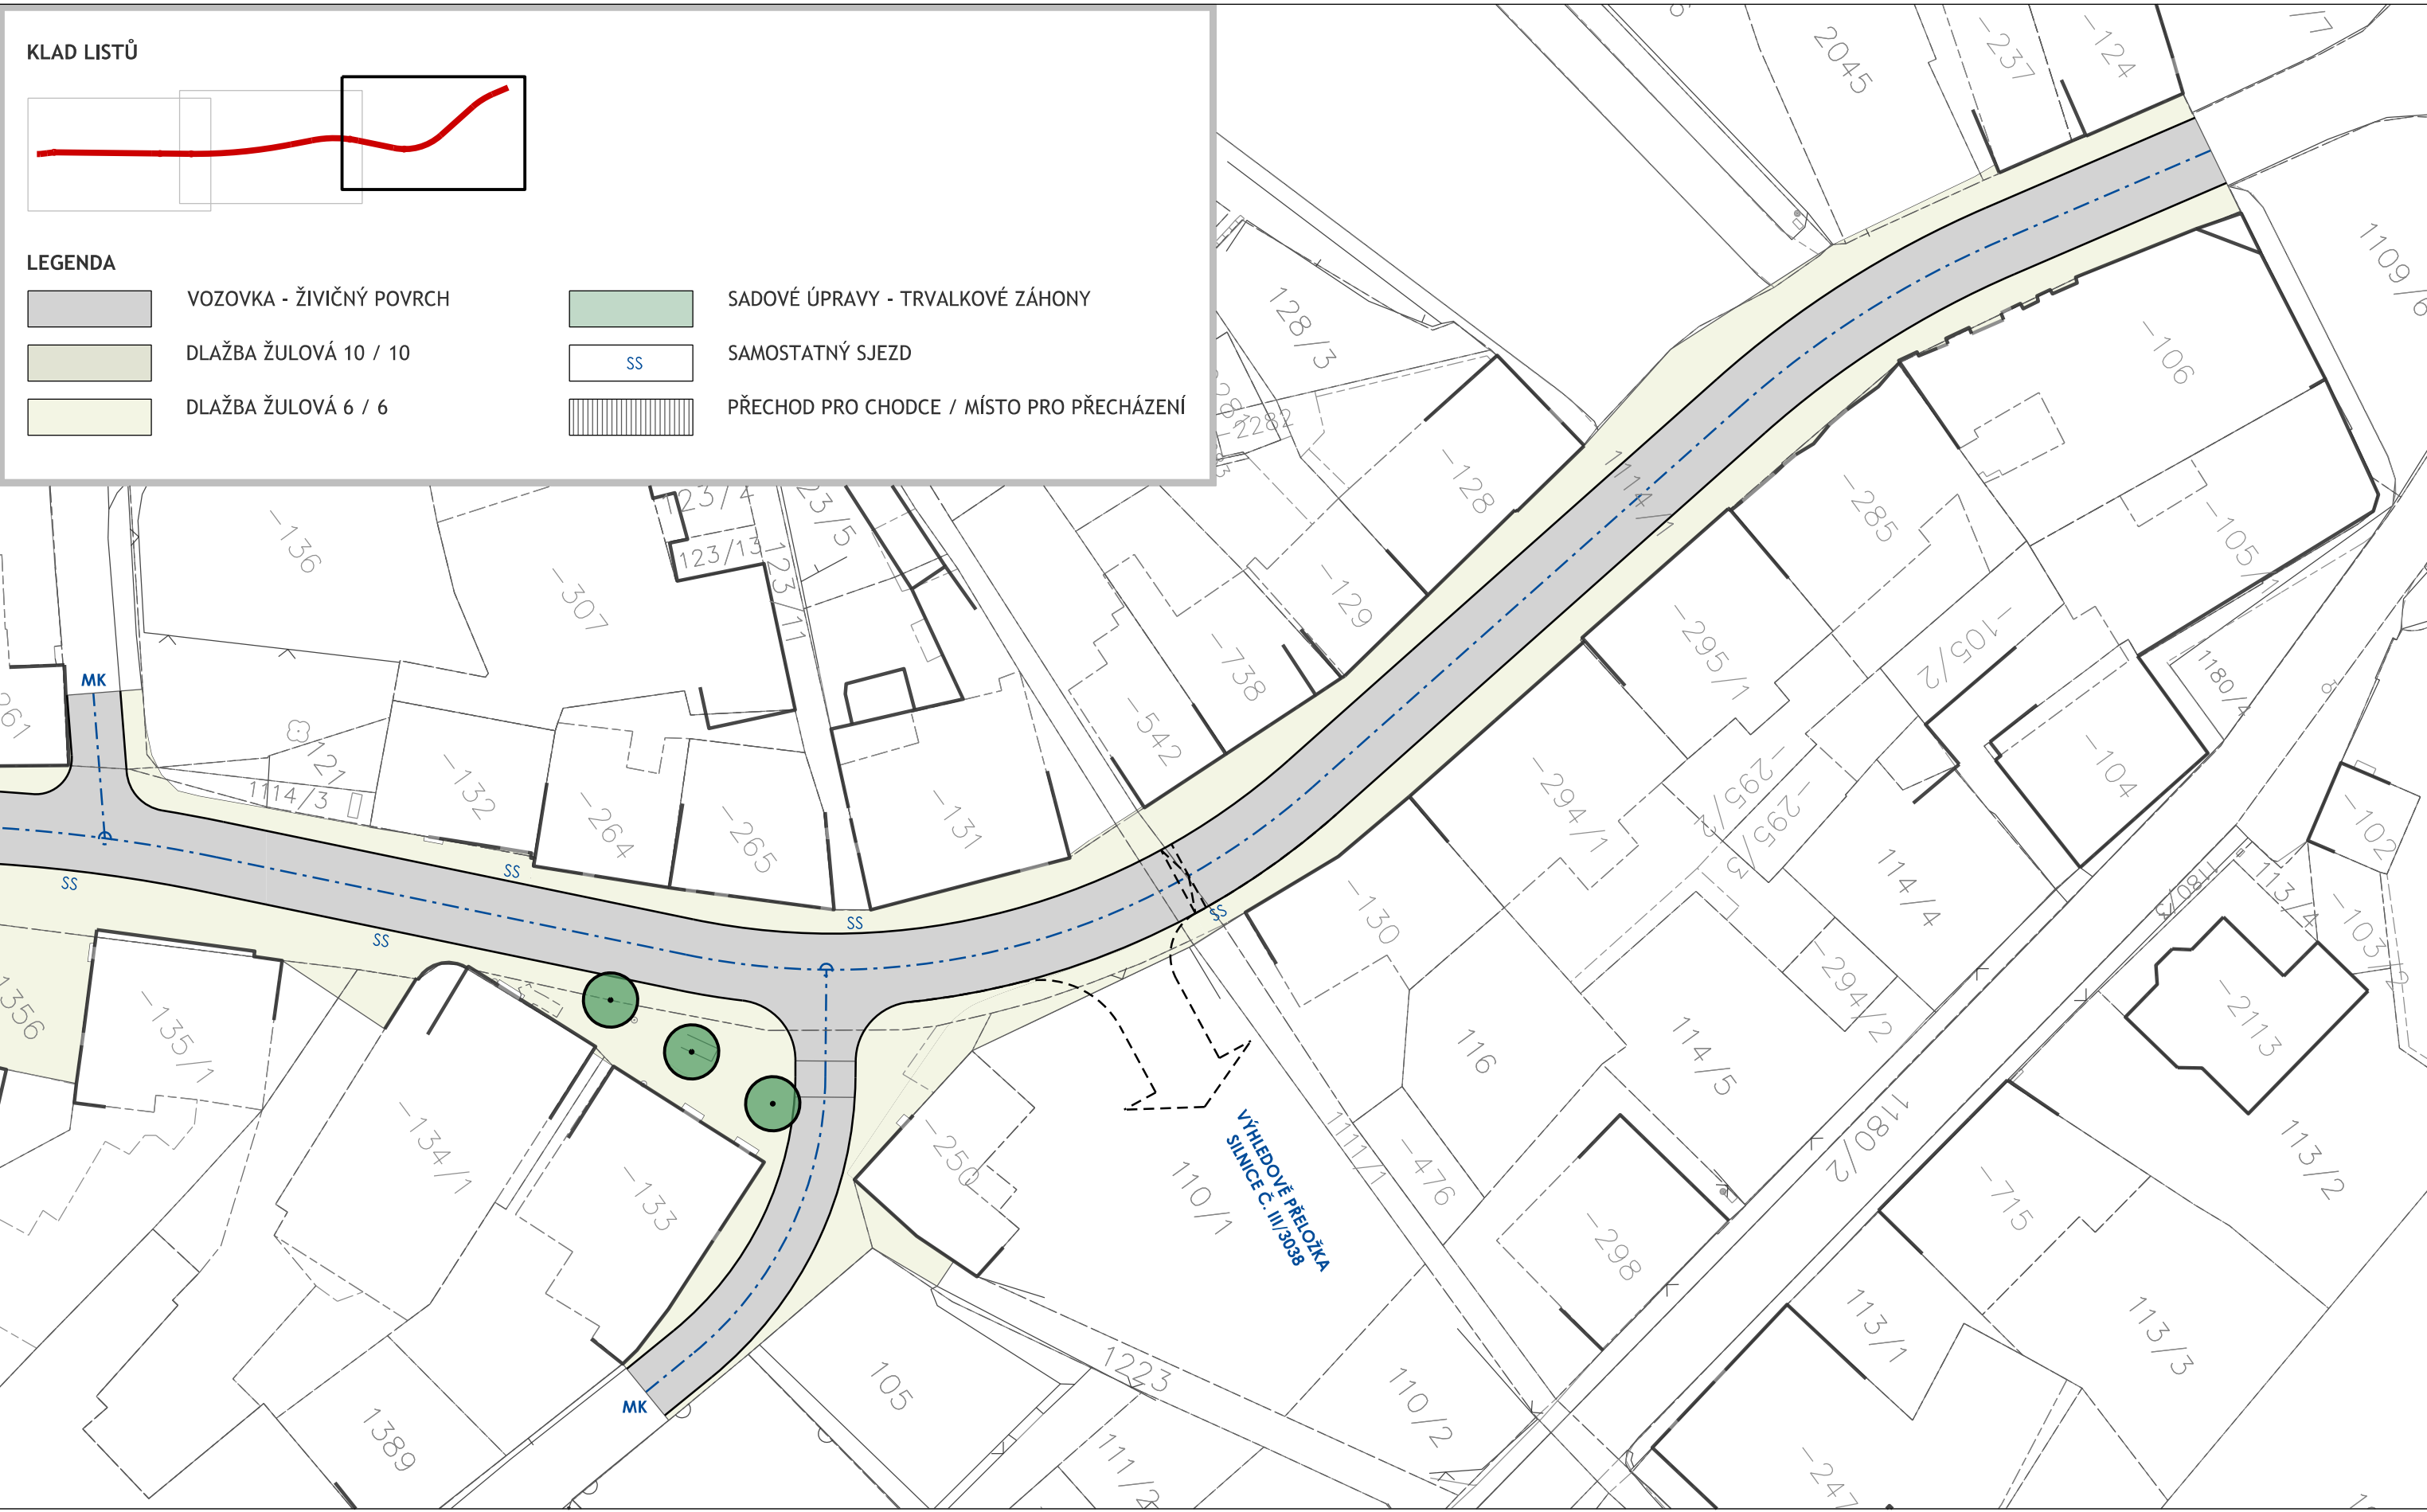

zpracovatel
ING. ARCH. MAREK WAJSAR
LIPKY 1283, 549 41 ČERVENÝ KOSTELEC

0 5 10 25 50 m

objednavatel
MĚSTO ČERVENÝ KOSTELEC
NÁMĚSTÍ T. G. MASARYKA 120, 549 41 ČERVENÝ KOSTELEC

REKONSTRUKCE ULICE SOKOLSKÁ, INVESTIČNÍ ZÁMĚR

obsah výkresu / měřítko
ARCHITEKTONICKÁ SITUACE PARTERU - LIST 3
1 : 500

zpracovali / datum
Ing. arch. MAREK WAJSAR
V / 2015

