



zákres do fotografie




zákres do fotografie

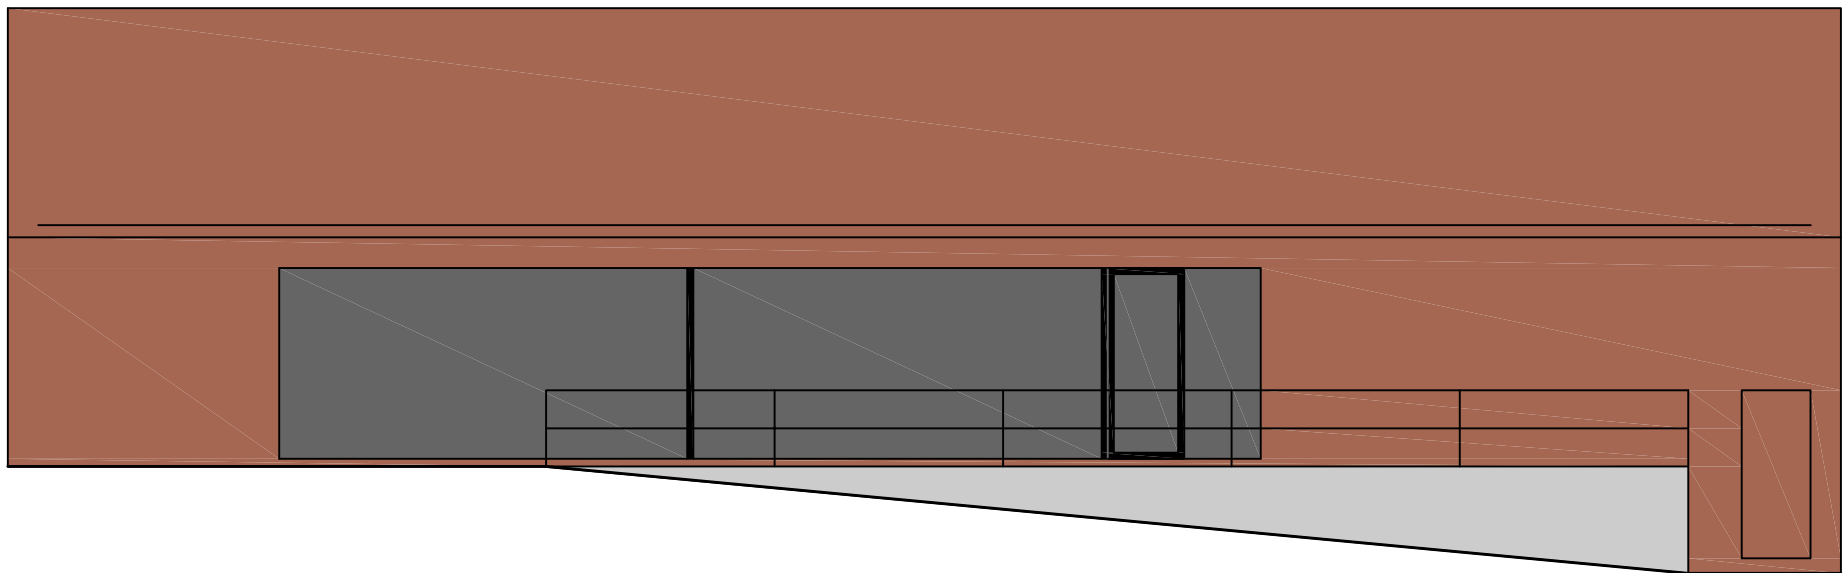


kavárna - pohled severní

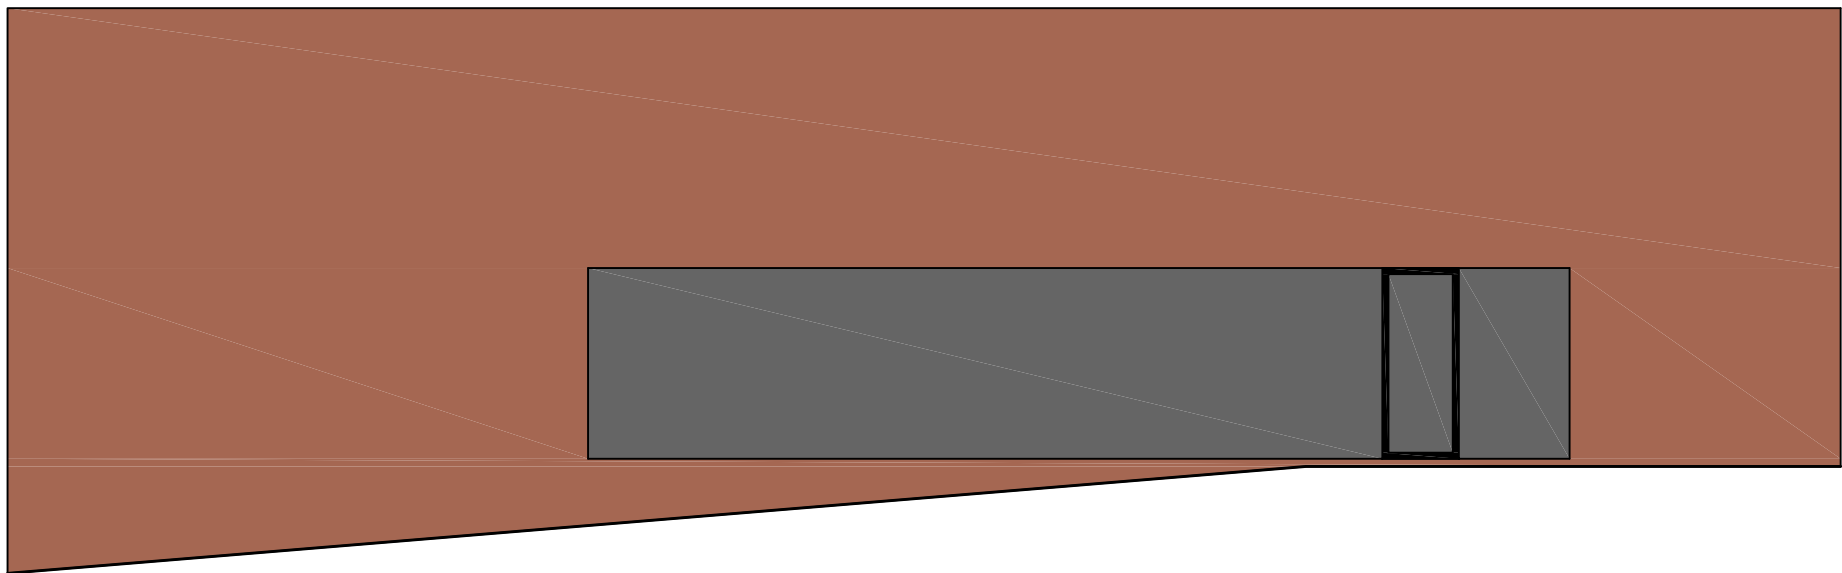


kavárna - pohled jižní

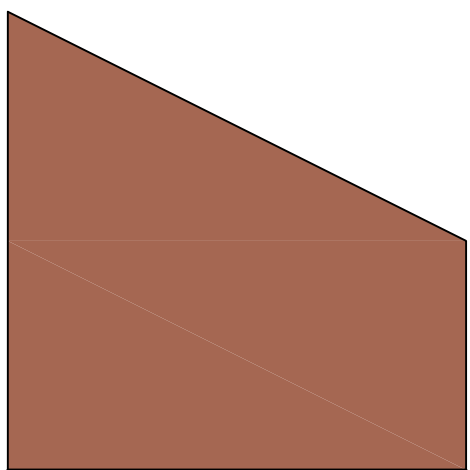

pohled východní

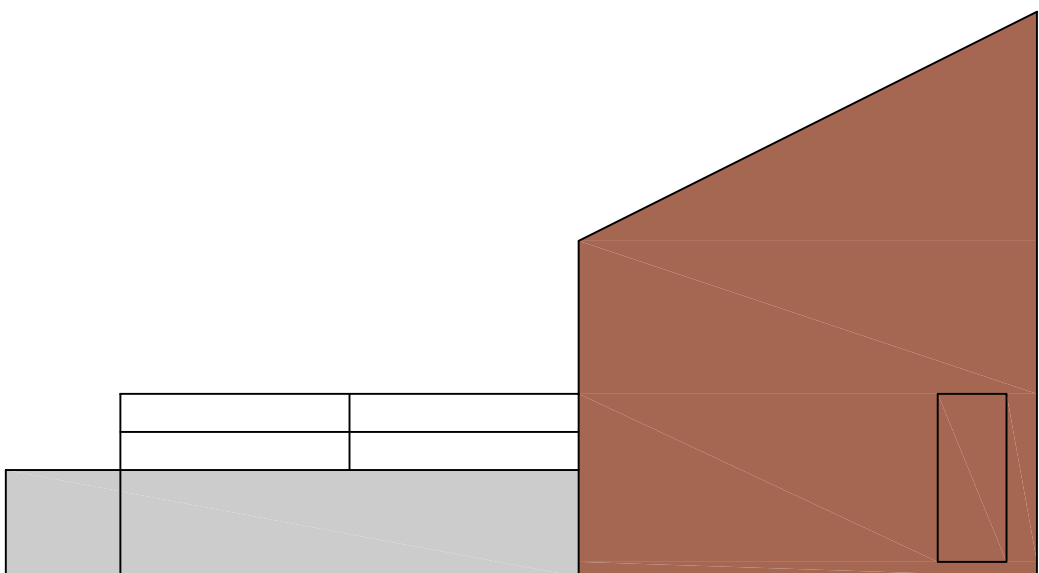

pohled západní

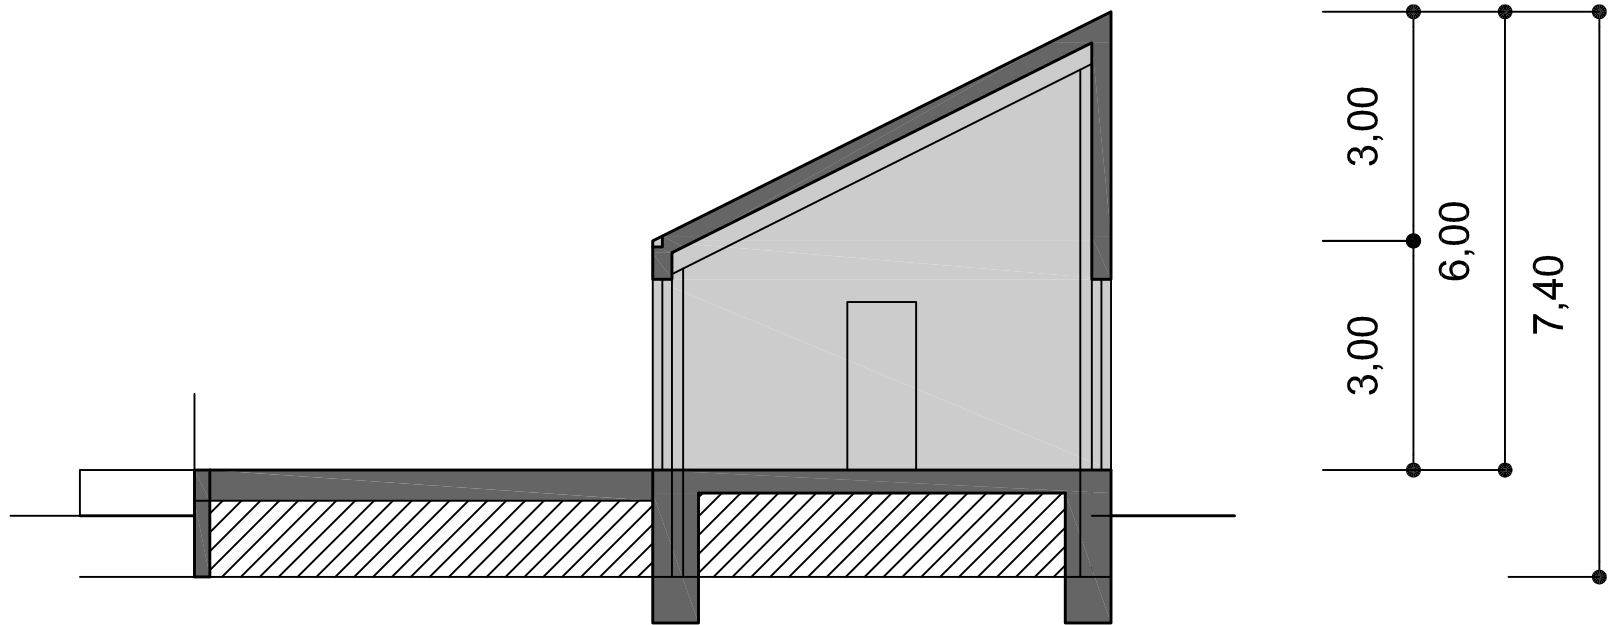

kavárna - řez příčný