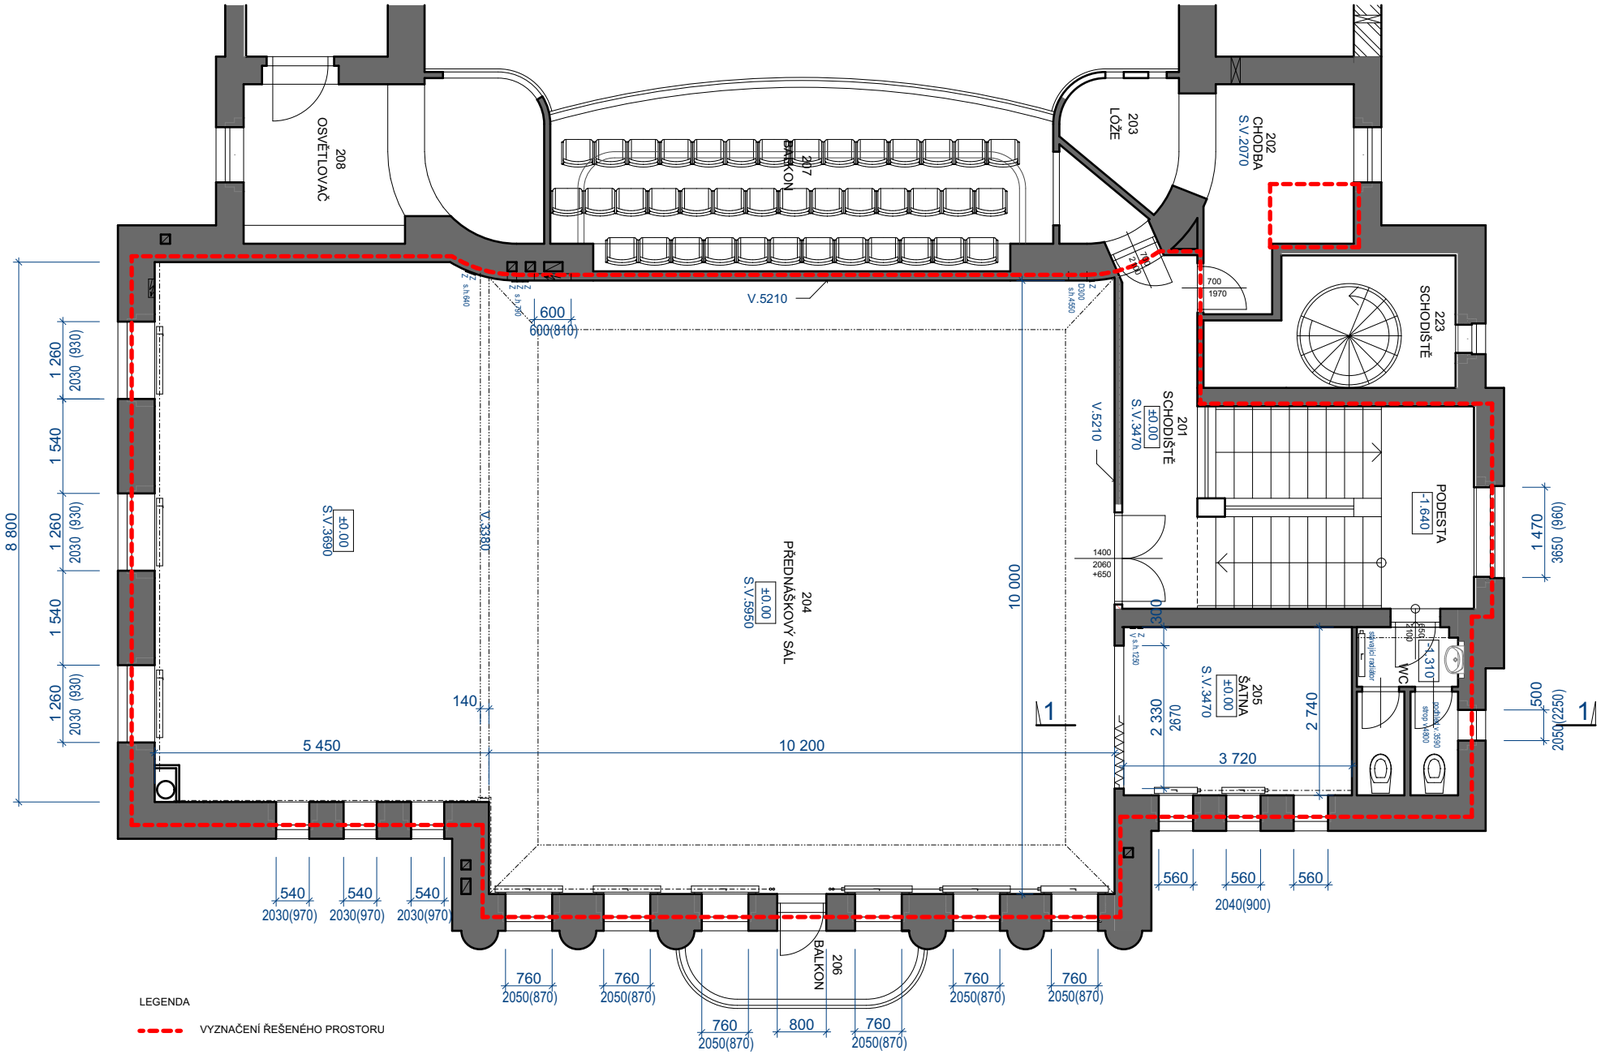

NAVRHL	VYPRACOVAL	OVĚŘIL	D.A.D. STUDIO, s.r.o.
Ing. arch. Jiří Dařbuján	Ing. arch. Jiří Dařbuján	Ing. arch. Jiří Dařbuján	Mánesova 808 500 02, HRADEC KRÁLOVÉ 2 IČO: 27467104, DIČ: CZ27464107 Tel: +420 774 099 166 e-mail: darbujan@dadstudio.cz www.dadstudio.cz
MÍSTO STAVBY	Červený Kostelec, Komenského č.p. 573		
INVESTOR	Město Červený Kostelec, nám. T. G. Masaryka 120 549 46 Červený Kostelec		
STAVBA	**Divadlo J.K.Tyla, Červený Kostelec** **Interier malého sálu**		STUPEŇ **INTERIER** DAT. **05/2018** ZAK. ČÍSLO: MĚŘÍTKO: **1:100**
OBSAH VÝKRESU	**PŮDORYS - STÁVAJÍCÍ STAV**		ČÍSLO VÝKRESU: **A.1**