


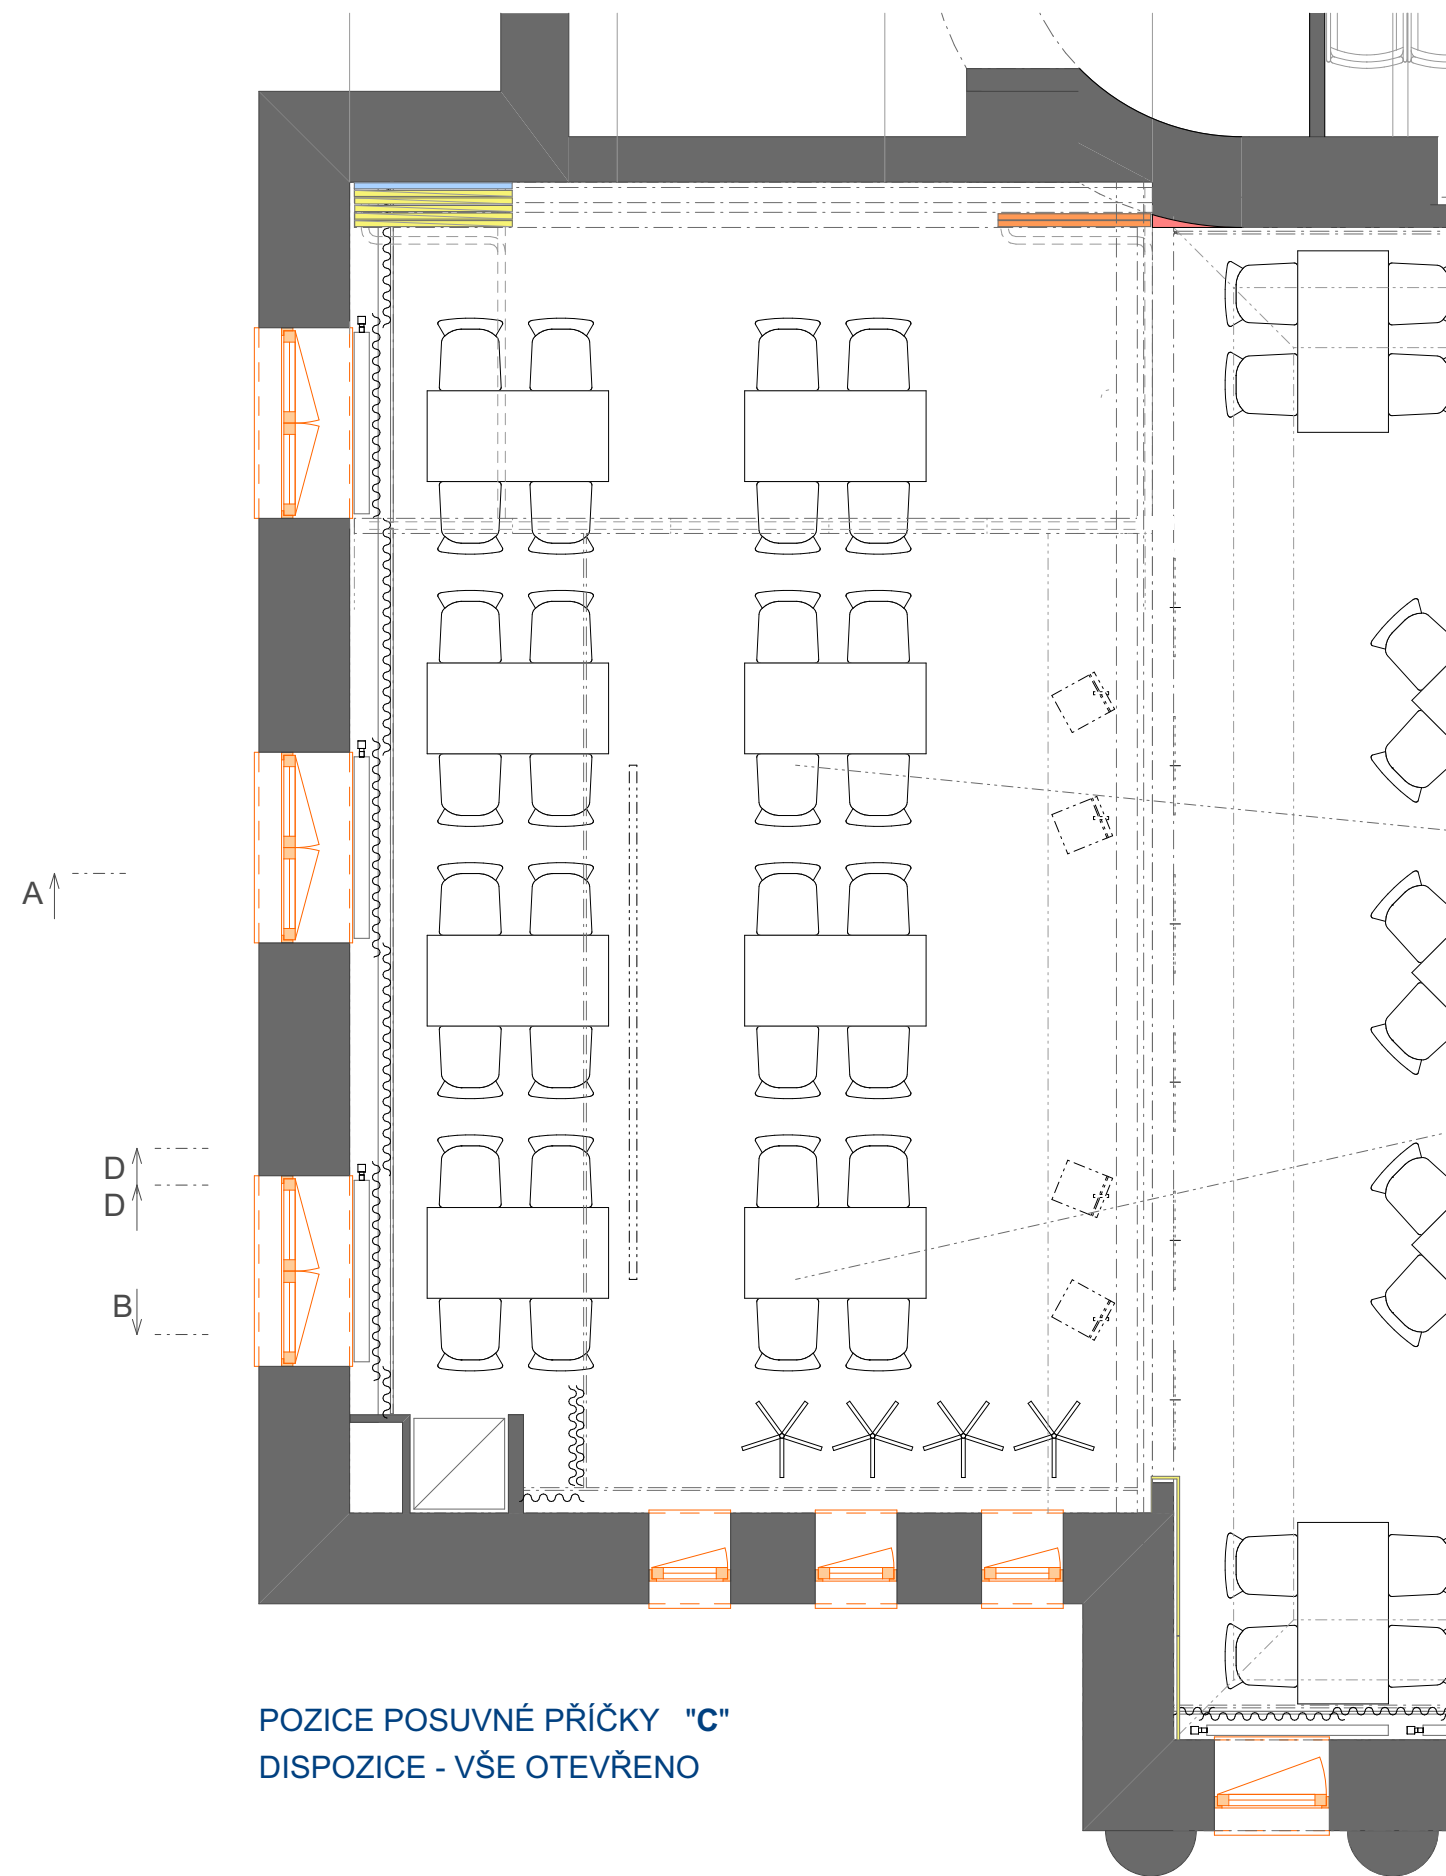

POZICE POSUVNÉ PŘÍČKY "C"
DISPOZICE - VŠE OTEVŘENO

LEGENDA PANELŮ POSUVNÉ PŘÍČKY:

- PANEL č. 1 - OBOUSTRANNĚ DÝHOVANÝ DUBOVOU DÝHOU
- ROZMĚR CCA 1 050 x 3 400 mm,
- ODSŤÍN MOŘENÍ BUDE VYVZORKOVÁN A ODSOUHLASEN
ARCHITEKTEM VRÁMCI AD
- PANEL č. 2 - OBOUSTRANNĚ TAPETOVANÝ STEJNOU TAPETOU
JAKO NA STĚNÁCH
- ROZMĚR CCA 1 050 x 3 400 mm
- PANEL č. 3 - OBOUSTRANNĚ TAPETOVANÝ STEJNOU TAPETOU
JAKO NA STĚNÁCH
- ROZMĚR CCA 1 050 x 3 400 mm

NAVRHL	VYPRACOVAL	OVĚŘIL	D.A.D. STUDIO, s.r.o. Mánesova 808 500 02, HRADEC KRÁLOVÉ 2 IČO: 27467104, DIČ: CZ27464107 Tel: +420 774 099 166 e-mail: darbujan@dadstudio.cz www.dadstudio.cz	
Ing. arch. Jiří Dařbuján	Ing. arch. Jiří Dařbuján	Ing. arch. Jiří Dařbuján		
MÍSTO STAVBY	Červený Kostelec, Komenského č.p. 573			STUPEŇ INTERIER DAT. 05/2018 ZAK. ČÍSLO: MĚŘÍTKO: 1:50 ČÍSLO VÝKRESU:
INVESTOR	Město Červený Kostelec, nám. T. G. Masaryka 120 549 46 Červený Kostelec			
STAVBA	Divadlo J.K.Tyla, Červený Kostelec Interier malého sálu			
OBSAH VÝKRESU	POSUVNÁ STĚNA - POLOHY PANELŮ - C			A.11