


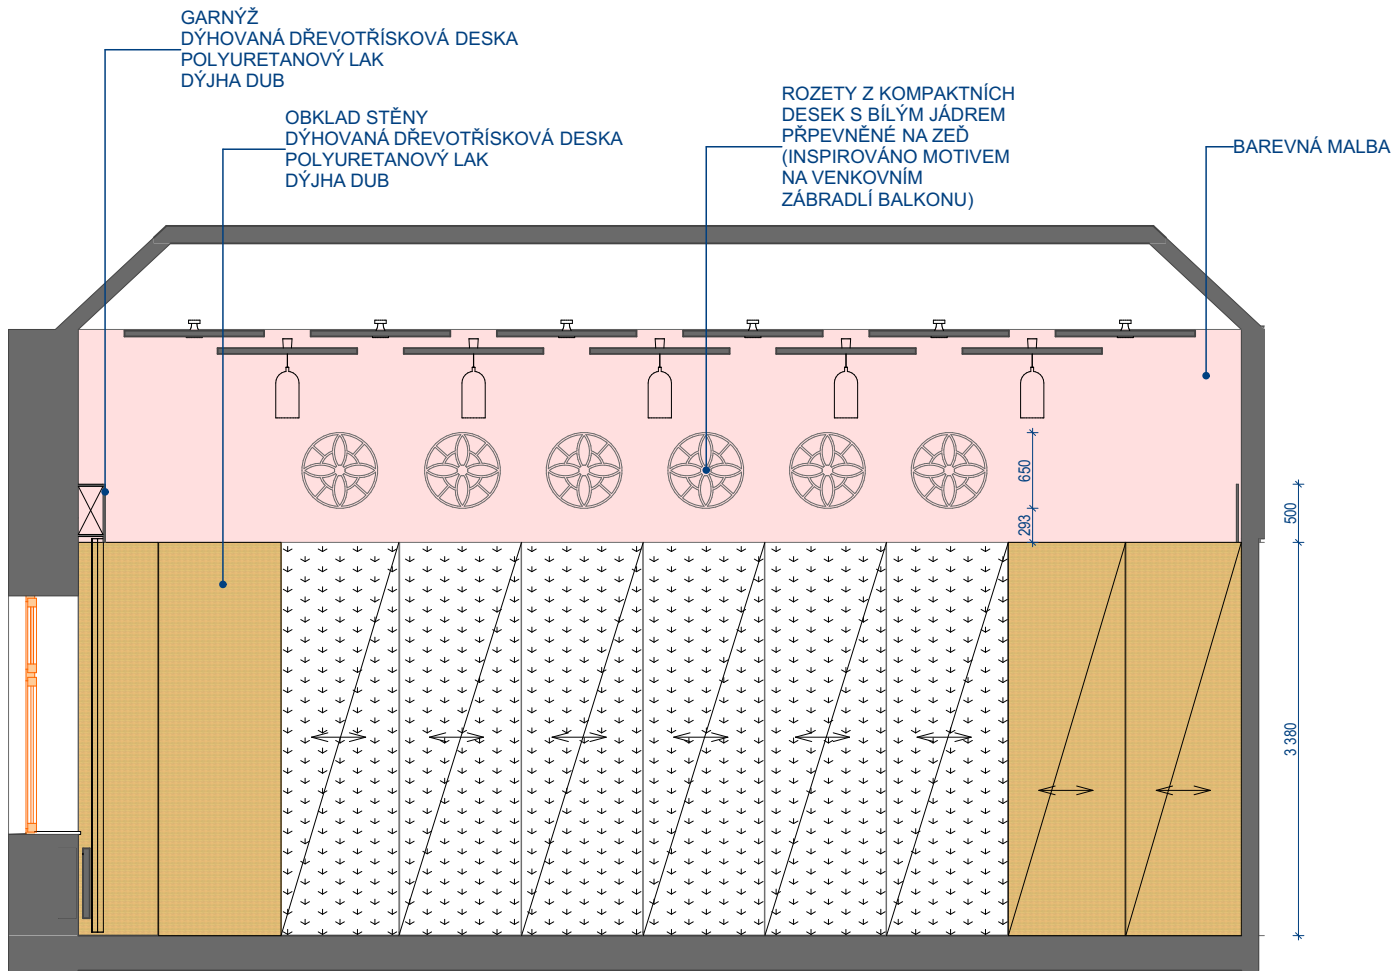


690 1053 1013 1055 1046 1046 1046 1047 1010 994

OBKLAD STĚNY DÝHOVANÉ DUBOVOU DÝHOU


PANELY POSUVNÉ PŘÍČKY - č. 1 a č. 2 Z OBOUSTRANNÉ POLEPENY TAPETOU

PANELY POSUVNÉ PŘÍČKY - č. 3 OBOUSTRANNÉ DÝHOVANÉ DUBOVOU DÝHOU

POHLED NA STĚNU H - E

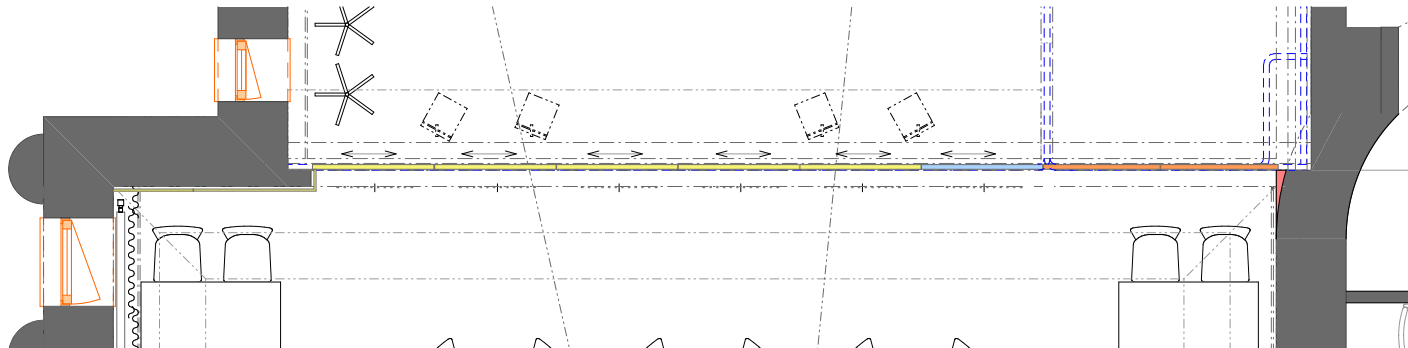

PUDORYS
POLOHA POUVNÉ STĚNY "A" - PÓDIUM UZAVŘENO

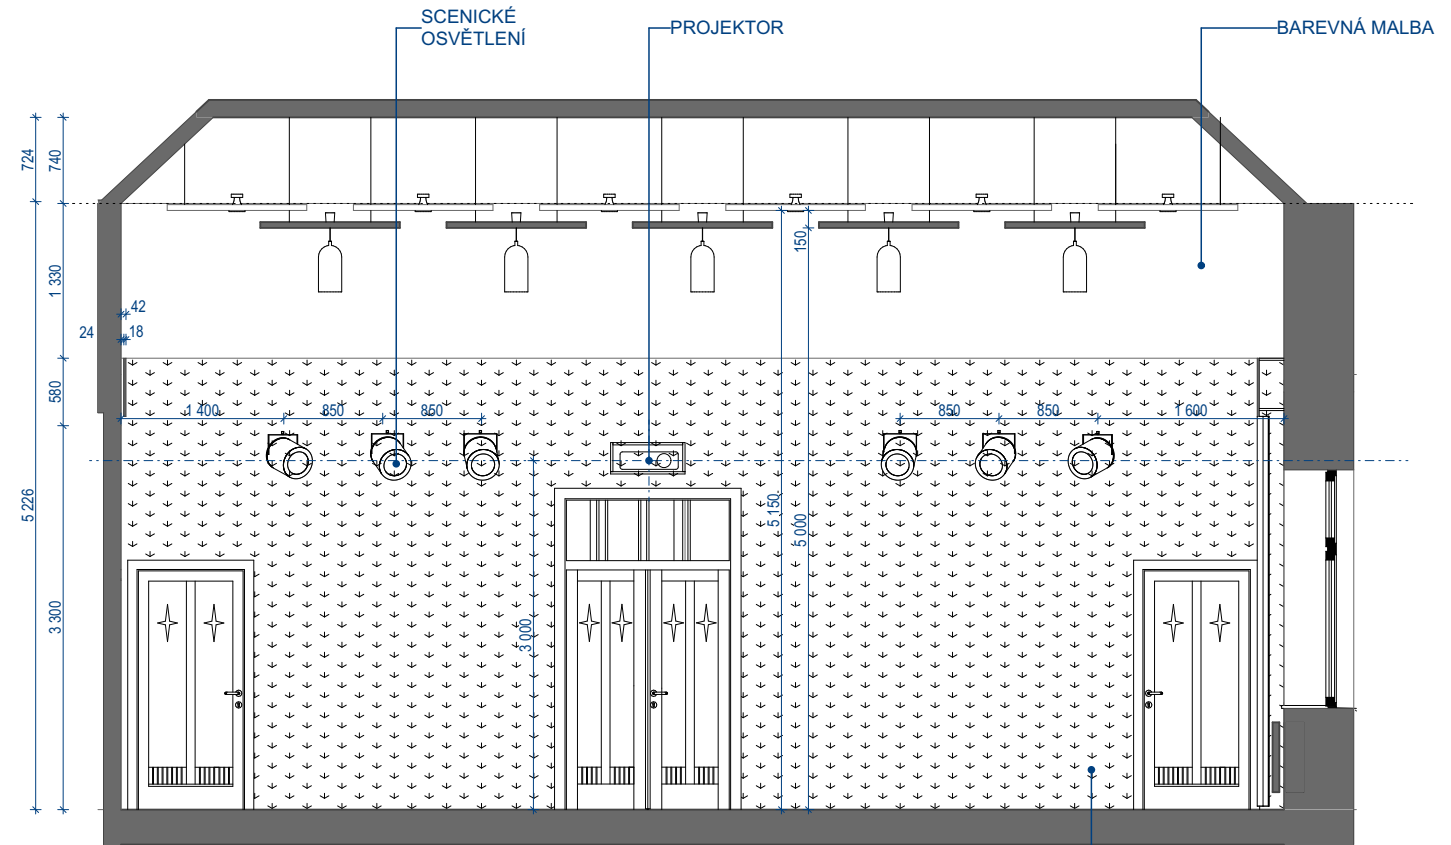

POHLED NA STĚNU F - G



FOTO STÁVAJÍCÍCH DVEŘÍ, KTERÉ ZŮSTANOU ZACHOVÁNY

(KŘÍDLA BUDOU REPASOVÁNY A OPĚT POUŽITY, OBLOŽKA POKUD NEPŮJDE DEMONTOVAT A ZNOVU POUŽIT - BUDE VYROBENA NOVÁ



FOTO STÁVAJÍCÍCH DVEŘÍ, KTERÉ ZŮSTANOU ZACHOVÁNY - DETAIL ŘEZBY S TÍMTO DETAILEM BUDOU VYROBENY I SOUSEDNÍ NOVÉ DVEŘE VLEVO I VPRAVO

NAVRHL	VYPRACOVAL	OVĚŘIL	D.A.D. STUDIO, s.r.o. Mánesova 808 500 02, HRADEC KRÁLOVÉ 2 IČO: 27467104, DIČ: CZ27464107 Tel: +420 774 099 166 e-mail: darbujan@dadstudio.cz www.dadstudio.cz			
Ing. arch. Jiří Dařbuján	Ing. arch. Jiří Dařbuján	Ing. arch. Jiří Dařbuján				
MÍSTO STAVBY	Červený Kostelec, Komenského č.p. 573					
INVESTOR	Město Červený Kostelec, nám. T. G. Masaryka 120 549 46 Červený Kostelec					
STAVBA	Divadlo J.K.Tyla, Červený Kostelec Interier malého sálu		STUPEŇ	INTERIER	DAT.	05/2018
			ZAK. ČÍSLO:			
			MĚŘITKO:	1:65		
OBSAH VÝKRESU	POHLED NA STĚNU H-E, F-G		ČÍSLO VÝKRESU:			A.12