


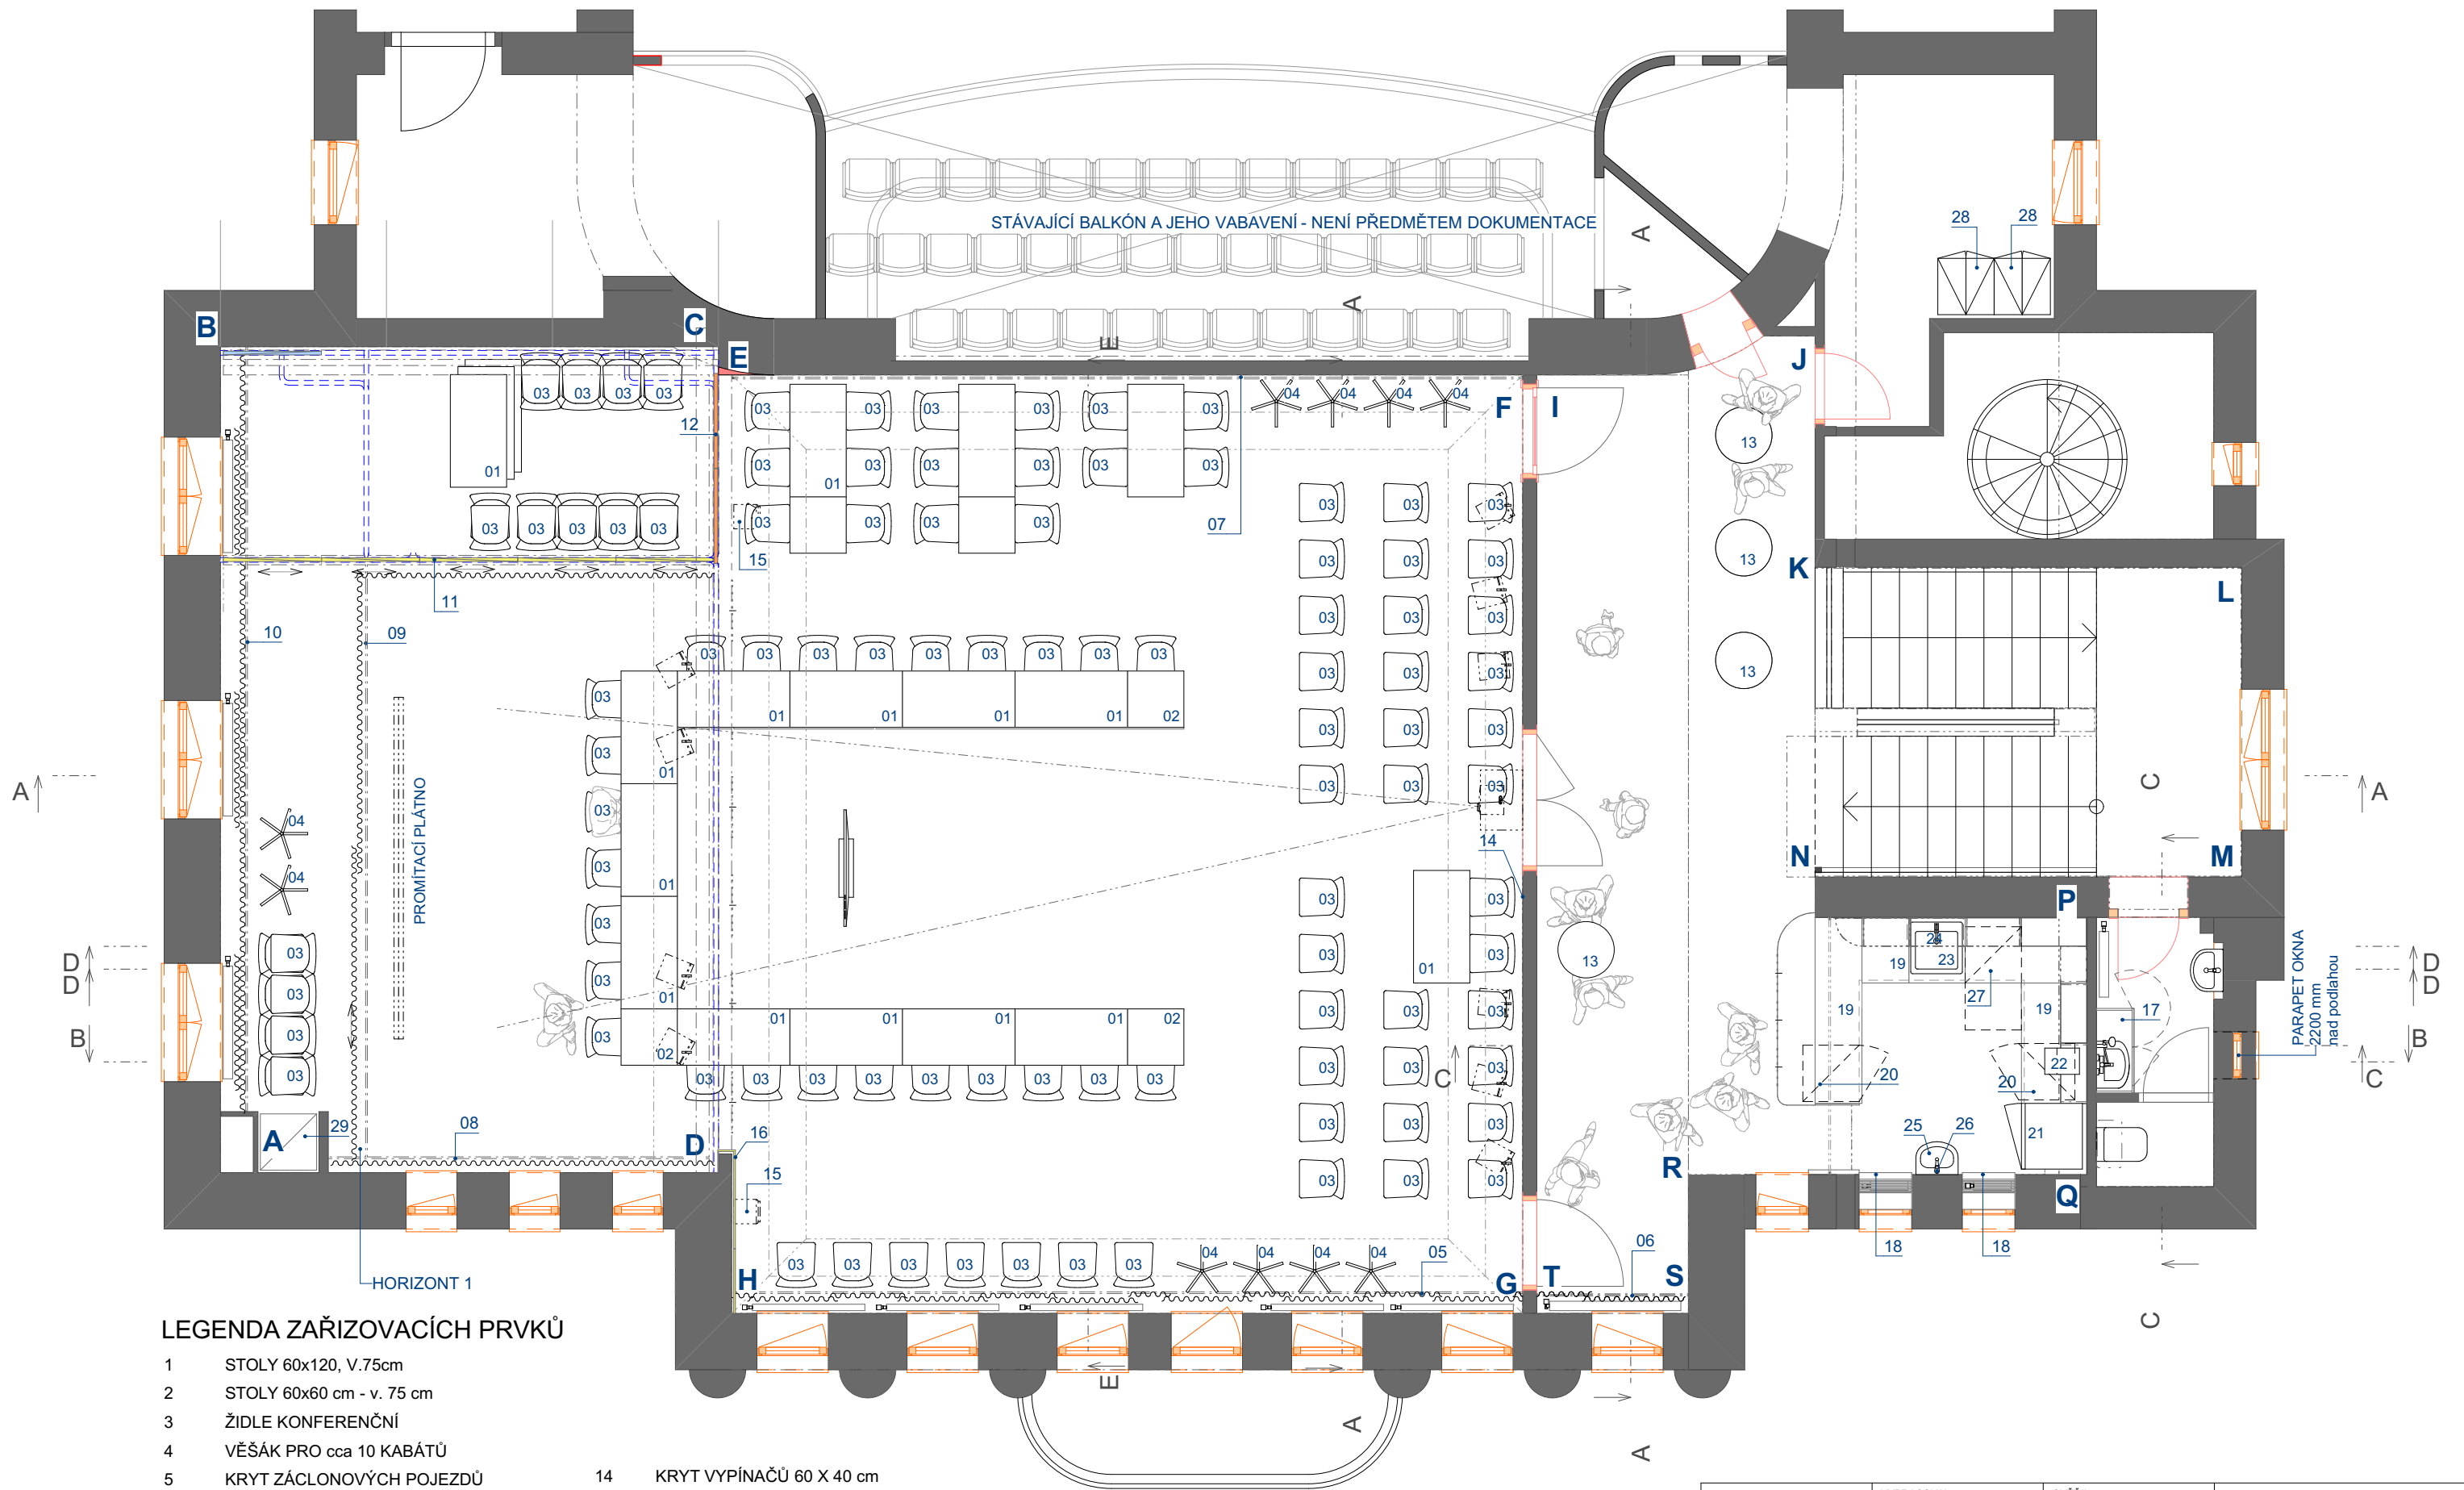

LEGENDA ZAŘIZOVACÍCH PRVKŮ

- | | | | | | |
|----|---------------------------------|----|---|----|---------------------------------|
| 1 | STOLY 60x120, V.75cm | 14 | KRYT VYPÍNAČŮ 60 X 40 cm | 23 | DŘEZ |
| 2 | STOLY 60x60 cm - v. 75 cm | 15 | DRŽÁK REPROBEDEN | 24 | DŘEZOVÁ BATERIE |
| 3 | ŽIDLE KONFERENČNÍ | 16 | OBKLAD STĚNY 2 X 3,5 m | 25 | UMYVADLO VČ. SPODNÍ SKŘÍNKY |
| 4 | VĚŠÁK PRO cca 10 KABÁTŮ | 17 | ÚKLIDOVÁ SKŘÍŇ | 26 | UMYVADLOVÁ BATERIE |
| 5 | KRYT ZÁCLONOVÝCH POJEZDŮ | 18 | KRYT TOPENÍ U BARU | 27 | MYČKA STOLNÍHO NÁDOBÍ VESTAVĚNÁ |
| 6 | KRYT ZÁCLONOVÝCH POJEZDŮ | 19 | BAROVÁ SESTAVA | 28 | ŠANÍ DVOJSKŘÍŇ PRO OBSLUHU BARU |
| 7 | DŘEVĚNÝ OBKLAD | 20 | VESTAVĚNÁ LEDNICE NÍZKÁ POD PRACOVNÍ PLOCHU | 29 | SKŘÍŇKA PRO RACK |
| 8 | KRYT ZÁCLONOVÝCH POJEZDŮ | 21 | LEDNICE VYSOKÁ PROSKLENÁ | | |
| 9 | KRYT POJEZDŮ HORIZONTU 1 | 22 | KÁVOVAR | | |
| 10 | KRYT POJEZDŮ HORIZONTU 2 | | | | |
| 11 | POSUVNÁ SKLÁDACÍ STĚNA - ČÁST 1 | | | | |
| 12 | POSUVNÁ SKLÁDACÍ STĚNA - ČÁST 2 | | | | |
| 13 | RAUTOVÝ STOLEK | | | | |

NAVRHL	VYPRACOVAL	OVĚŘIL	D.A.D. STUDIO, s.r.o. Mánesova 808 500 02, HRADEC KRÁLOVÉ 2 IČO: 27467104, DIČ: CZ27464107 Tel: +420 774 099 166 e-mail: darbujan@dadstudio.cz www.dadstudio.cz
Ing. arch. Jiří Dařbuján	Ing. arch. Jiří Dařbuján	Ing. arch. Jiří Dařbuján	
MÍSTO STAVBY	Červený Kostelec, Komenského č.p. 573		
INVESTOR	Město Červený Kostelec, nám. T. G. Masaryka 120 549 46 Červený Kostelec		
STAVBA	Divadlo J.K.Tyla, Červený Kostelec Interier malého sálu		STUPEŇ INTERIER DAT. 05/2018
			ZAK. ČÍSLO:
			MĚŘÍTKO: 1:65
OBSAH VÝKRESU	DISPOZICE INTERIEÉRU 1_65		ČÍSLO VÝKRESU: A.5