




DISPOZICE SÁLU A" - SÁL ZCELA OTEVŘEN VČETNĚ PROSTORU PÓDIA

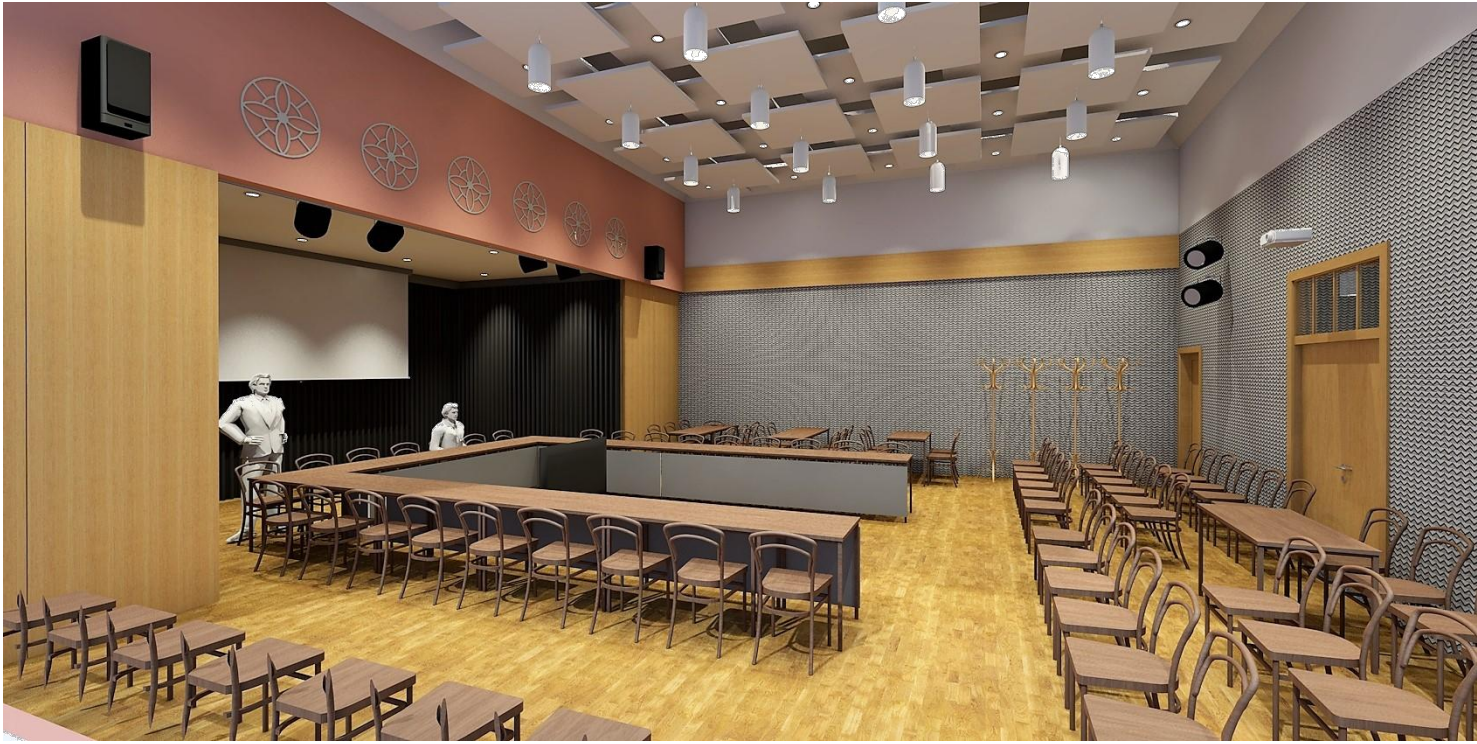

DISPOZICE SÁLU "B"- SKLAD NÁBYTKU UZAVŘEN - VYUŽITÍ NAPŘ. PRO JEDNÍNÍ ZASTUPITELSTVA, PROMÍTÁNÍ, ČI BESEDY



DISPOZICE SÁLU "C" - PROSTOR PÓDIA UZAVŘEN - PRO VYUŽITÍ OBOU PROSTORŮ SAMOSTATNĚ POPŘ. POUŽITÍ MENŠÍHO PROSTORU

NAVRHL	VYPRACOVAL	OVĚŘIL	D.A.D. STUDIO, s.r.o. Mánesova 808 500 02, HRADEC KRÁLOVÉ 2 IČO: 27467104, DIČ: CZ27464107 Tel: +420 774 099 166 e-mail: darbujan@dadstudio.cz www.dadstudio.cz
Ing. arch. Jiří Dařbuján	Ing. arch. Jiří Dařbuján	Ing. arch. Jiří Dařbuján	
MÍSTO STAVBY	Červený Kostelec, Komenského č.p. 573		
INVESTOR	Město Červený Kostelec, nám. T. G. Masaryka 120 549 46 Červený Kostelec		
STAVBA	Divadlo J.K.Tyla, Červený Kostelec Interier malého sálu		STUPEŇ INTERIER DAT. 05/2018
			ZAK. ČÍSLO:
			MĚŘÍTKO:
OBSAH VÝKRESU	VITUALIZACE SÁLU - 2		ČÍSLO VÝKRESU: A.8