


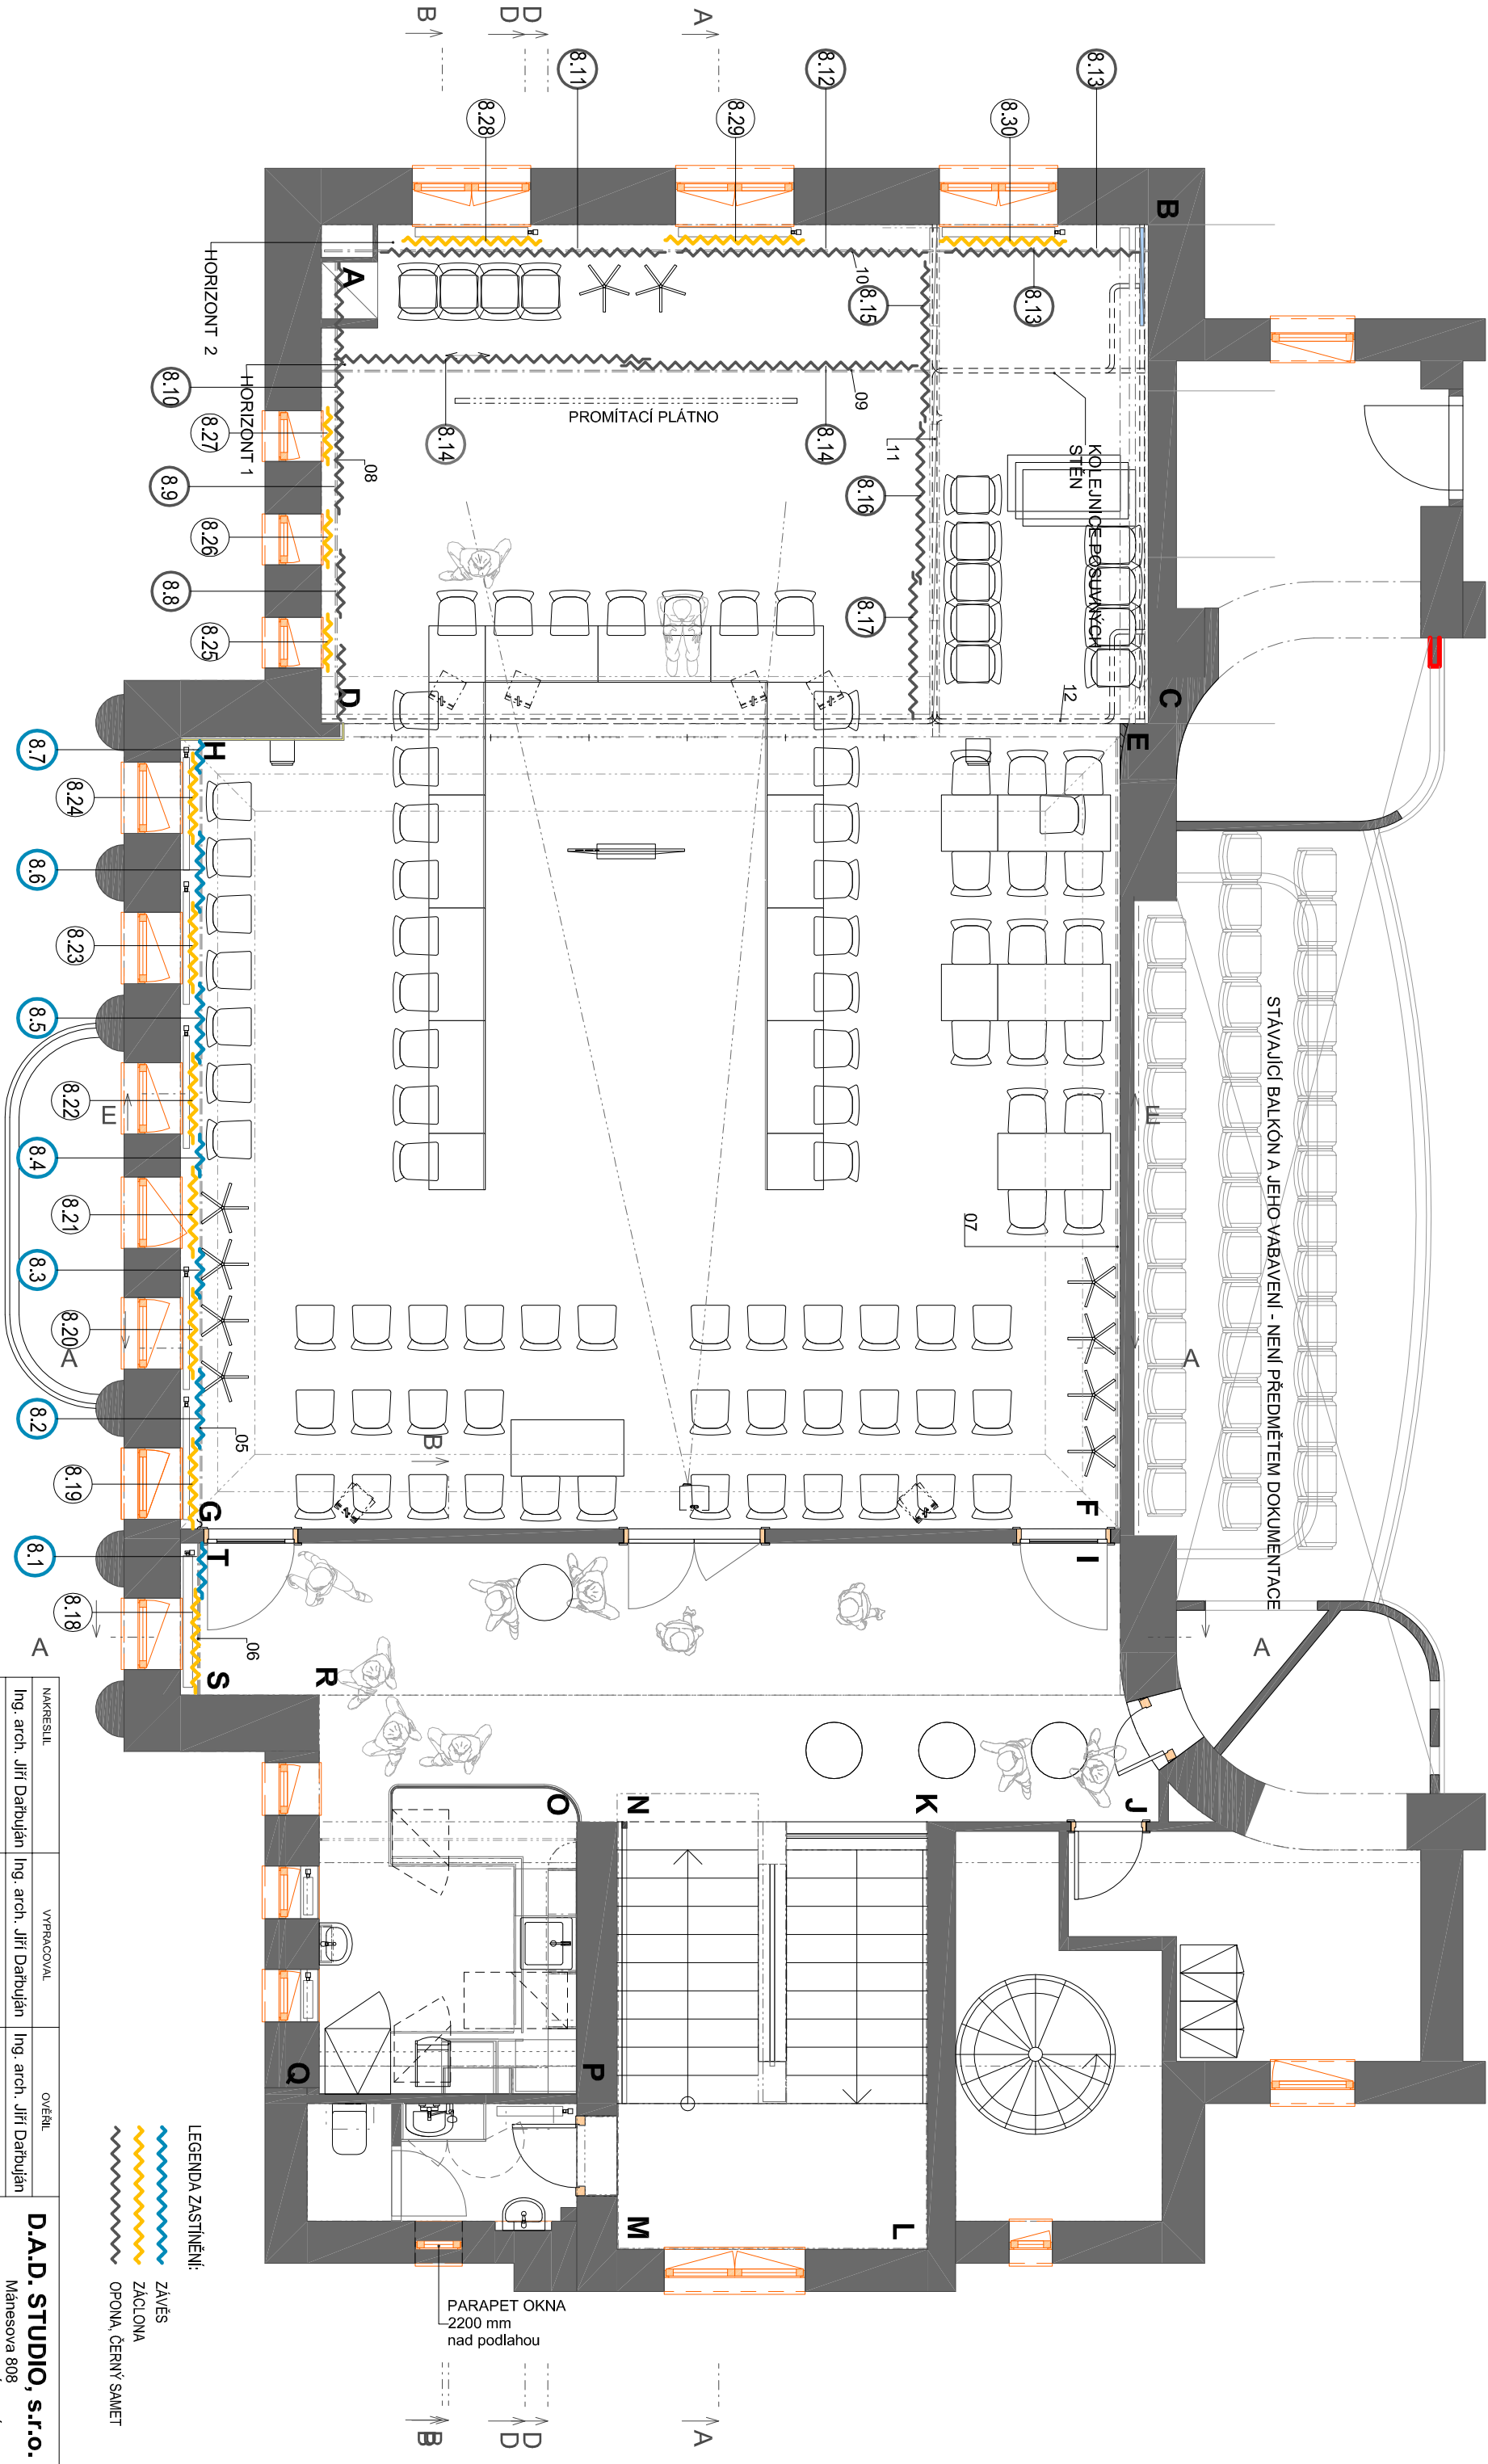

|                           |  |                                               |  |                                |  |
|---------------------------|--|-----------------------------------------------|--|--------------------------------|--|
| NAKRESLIL                 |  | VYPRACOVAL                                    |  | OVĚŘIL                         |  |
| Ing. arch. Jiří Darboužán |  | Ing. arch. Jiří Darboužán                     |  | Ing. arch. Jiří Darboužán      |  |
| MÍSTO STAVBY              |  | Červený Kostelec, Komenského č.p.573          |  | D.A.D. STUDIO, s.r.o.          |  |
| INVESTOR                  |  | Město Červený Kostelec, nám-T.G. Masaryka 120 |  | 500 02, HRADEC KRÁLOVÉ 2       |  |
| STAVBA                    |  | 549 46 Červený Kostelec.                      |  | IČO: 27467104, DIČ: CZ27464107 |  |
| Obsah výkresu             |  | PRVKY ZASTÍNĚNÍ                               |  | Tel: +420 774 099 166          |  |
| STUPEŇ INTERIER           |  | DAT.                                          |  | e-mail: darbouzan@dadstudio.cz |  |
| MÉŘITKO: 1:65             |  | 05/2018                                       |  | www.dadstudio.cz               |  |
| ČÍSLO VÝKRESU:            |  | A.09                                          |  |                                |  |