


CELKOVÝ SITUAČNÍ VÝKRES

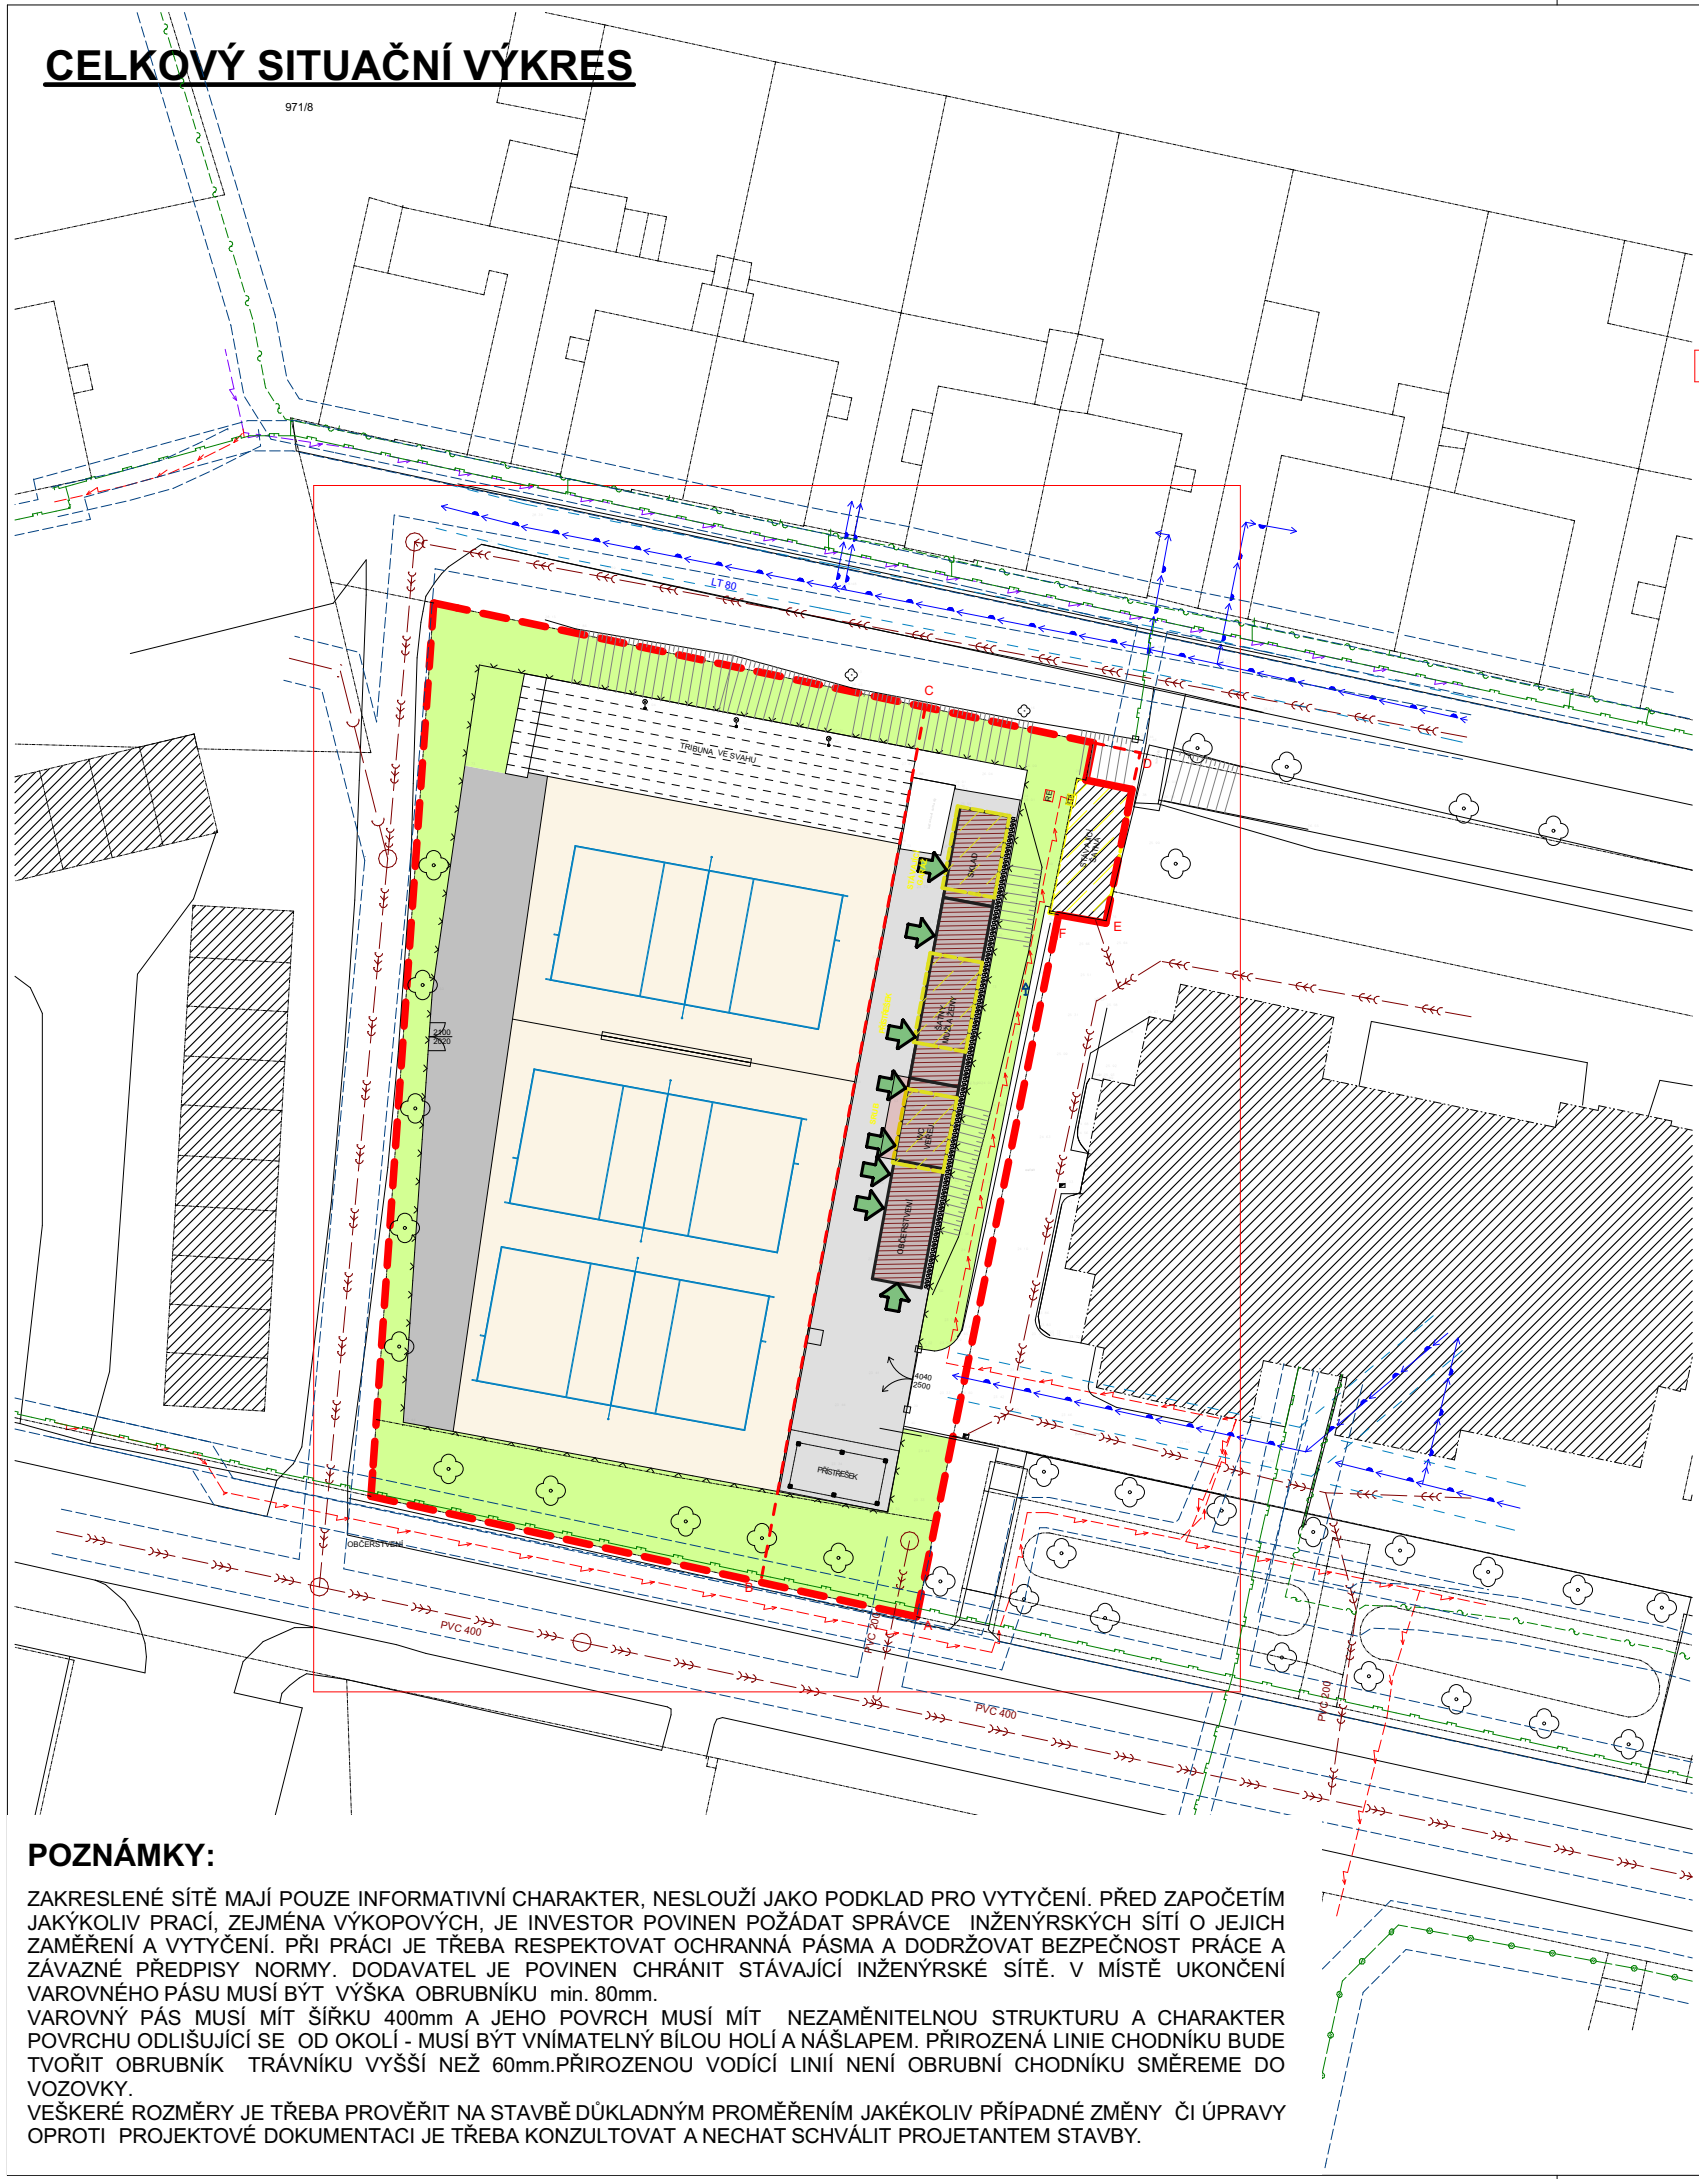

LEGENDA:

- STÁVAJÍCÍ OKOLNÍ ZÁSTAVBA
- VLASTNICKÉ HRANICE KN
- SLUČKOVÁ HRANICE KN
- VYZNAČENÍ STAVEBNÍHO POZEMKU
- HRANICE ŘEŠENÉHO ÚZEMÍ
- NOVOSTAVBA ZÁZEMÍ
- GRAFICKY POJEDNÁVANÁ PLOCHA ZAKRÝVAJÍCÍ KONTEJNERY
- ZPEVNĚNÉ PLOCHY-ANTUKA
- ZELEŇ - ZATRAVNĚNÉ PLOCHY VE VLASTNICTVÍ INVESTORA
- NOVÉ - ZPEVNĚNÉ PLOCHY ZÁMKOVÁ DLAŽBA - ŠEDÁ
- STÁVAJÍCÍ ASFALTOVÁ PLOCHA
- VYVÝŠENÁ RAMPA-WPC DRÁŽKOVANÉ TERASOVÉ PRKNO-ČERVENOHNĚDÁ
- ODSTRANĚNÉ OBJEKTY V SAMOSTATNÉM ŘÍZENÍ
- OPRAVA STÁVAJÍCÍ OPLOCENÍ
- HRANICE POŽÁRNĚ NEBEZPEČ. PROSTORU
- VJEZD
- VSTUPY DO OBJEKTU
- STROM BEZ ROZLIŠENÍ

LEGENDA STÁVAJÍCÍCH SÍTÍ:

- VODOVOD PITNÝ (BEZ ROZLIŠENÍ)
- KANALIZACE OBECNÁ (BEZ ROZLIŠENÍ)
- KANALIZACE JEDNOTNÁ
- STL PLYNOVOD
- TRASA NN NADZEMNÍ
- TRASA NN PODZEMNÍ
- SDĚLOVACÍ KABELY-METALICKÉ-PODZEMNÍ
- SDĚLOVACÍ KABELY-METALICKÉ-NADZEMNÍ
- SDĚLOVACÍ KABELY-OPTICKÉ-CETIN

LEGENDA NOVÝCH SÍTÍ:

- KANALIZAČNÍ PŘÍPOJKA JEDNOTNÁ
- ÚPRAVA VODOVODNÍ PŘÍPOJKY
- ÚPRAVA VENKOVNÍ VEDENÍ NN
- ÚPRAVA VENK. ROZVODU PLYNU
- RE ELEKTROMĚROVÝ ROZVADĚČ
- NBV NAPOJOVACÍ BOD VODOVODU
- NBK NAPOJOVACÍ BOD KANALIZACE
- NBP NAPOJOVACÍ BOD PLYNU

IDrev	IDz	Jméno změny	Datum



Projektový počátek: PODLAHA 1.NP ±0,000
Souřadný systém: JTSK Výškový systém: BpV



Broumovské stavební sdružení s.r.o.
U Horní brány 29, Broumov, 550 01

tel./fax: 491 523 543, e-mail: bss@bssbroumov.cz

IČO: 46504303, DIČ: CZ46504303

POZNÁMKY:

ZAKRESLENÉ SÍTĚ MAJÍ POUZE INFORMATIVNÍ CHARAKTER, NESLOUŽÍ JAKO PODKLAD PRO VYTÝČENÍ. PŘED ZAPOČETÍM JAKÝKOLIV PRACÍ, ZEJMÉNA VÝKOPOVÝCH, JE INVESTOR POVINEN POŽÁDAT SPRÁVCE INŽENÝRSKÝCH SÍTÍ O JEJICH ZAMĚŘENÍ A VYTÝČENÍ. PŘI PRÁCI JE TŘEBA RESPEKTOVAT OCHRANNÁ PÁSMA A DODRŽOVAT BEZPEČNOST PRÁCE A ZÁVAZNÉ PŘEDPISY NORMY. DODAVATEL JE POVINEN CHRÁNIT STÁVAJÍCÍ INŽENÝRSKÉ SÍTĚ. V MÍSTĚ UKONČENÍ VAROVNÉHO PÁSU MUSÍ BÝT VÝŠKA OBRUBNÍKU min. 80mm. VAROVNÝ PÁS MUSÍ MÍT ŠÍŘKU 400mm A JEHO POVRCH MUSÍ MÍT NEZAMĚNITELNOU STRUKTURU A CHARAKTER POVRCHU ODLIŠUJÍCÍ SE OD OKOLÍ - MUSÍ BÝT VNÍMATELNÝ BÍLOU HOLÍ A NAŠLAPEM. PŘIROZENÁ LINIE CHODNÍKU BUDE TVOŘIT OBRUBNÍK TRÁVNÍKU VYŠŠÍ NEŽ 60mm.PŘIROZENOU VODÍCÍ LINIÍ NENÍ OBRUBNÍ CHODNÍKU SMĚREME DO VOZOVKY. VEŠKERÉ ROZMĚRY JE TŘEBA PROVĚŘIT NA STAVBĚ DŮKLADNÝM PROMĚŘENÍM JAKÉKOLIV PŘÍPADNÉ ZMĚNY ČI ÚPRAVY OPROTI PROJEKTOVÉ DOKUMENTACI JE TŘEBA KONZULTOVAT A NECHAT SCHVÁLIT PROJETANTEM STAVBY.

Zodpovědný projektant:	Vypracoval:	Kreslil:		
Ing. Jaroslav Šlapka	Ing. Radim Mach	Ing. Radim Mach		
Místo stavby: Červený Kostelec		Úřad: Červený Kostelec		
Stavebník: Město Červený Kostelec, IČO: 002725664 Náměstí T. G. Masaryka 120, 549 41 Červený Kostelec				
Název akce: Novostavba zázemí volejbalového areálu Červený Kostelec DOKUMENTACE PRO SPOLEČNÉ ÚZEMNÍ A STAVEBNÍ ŘÍZENÍ			Č. zakázky:	161024
			Stupeň	DÚR+DSP
			Formát:	2 xA4
			Datum:	10/2016
			Měřítko	1:500
Název výkresu: CELKOVÝ SITUAČNÍ VÝKRES			Č. výkresu / Č. paré: C.2	