


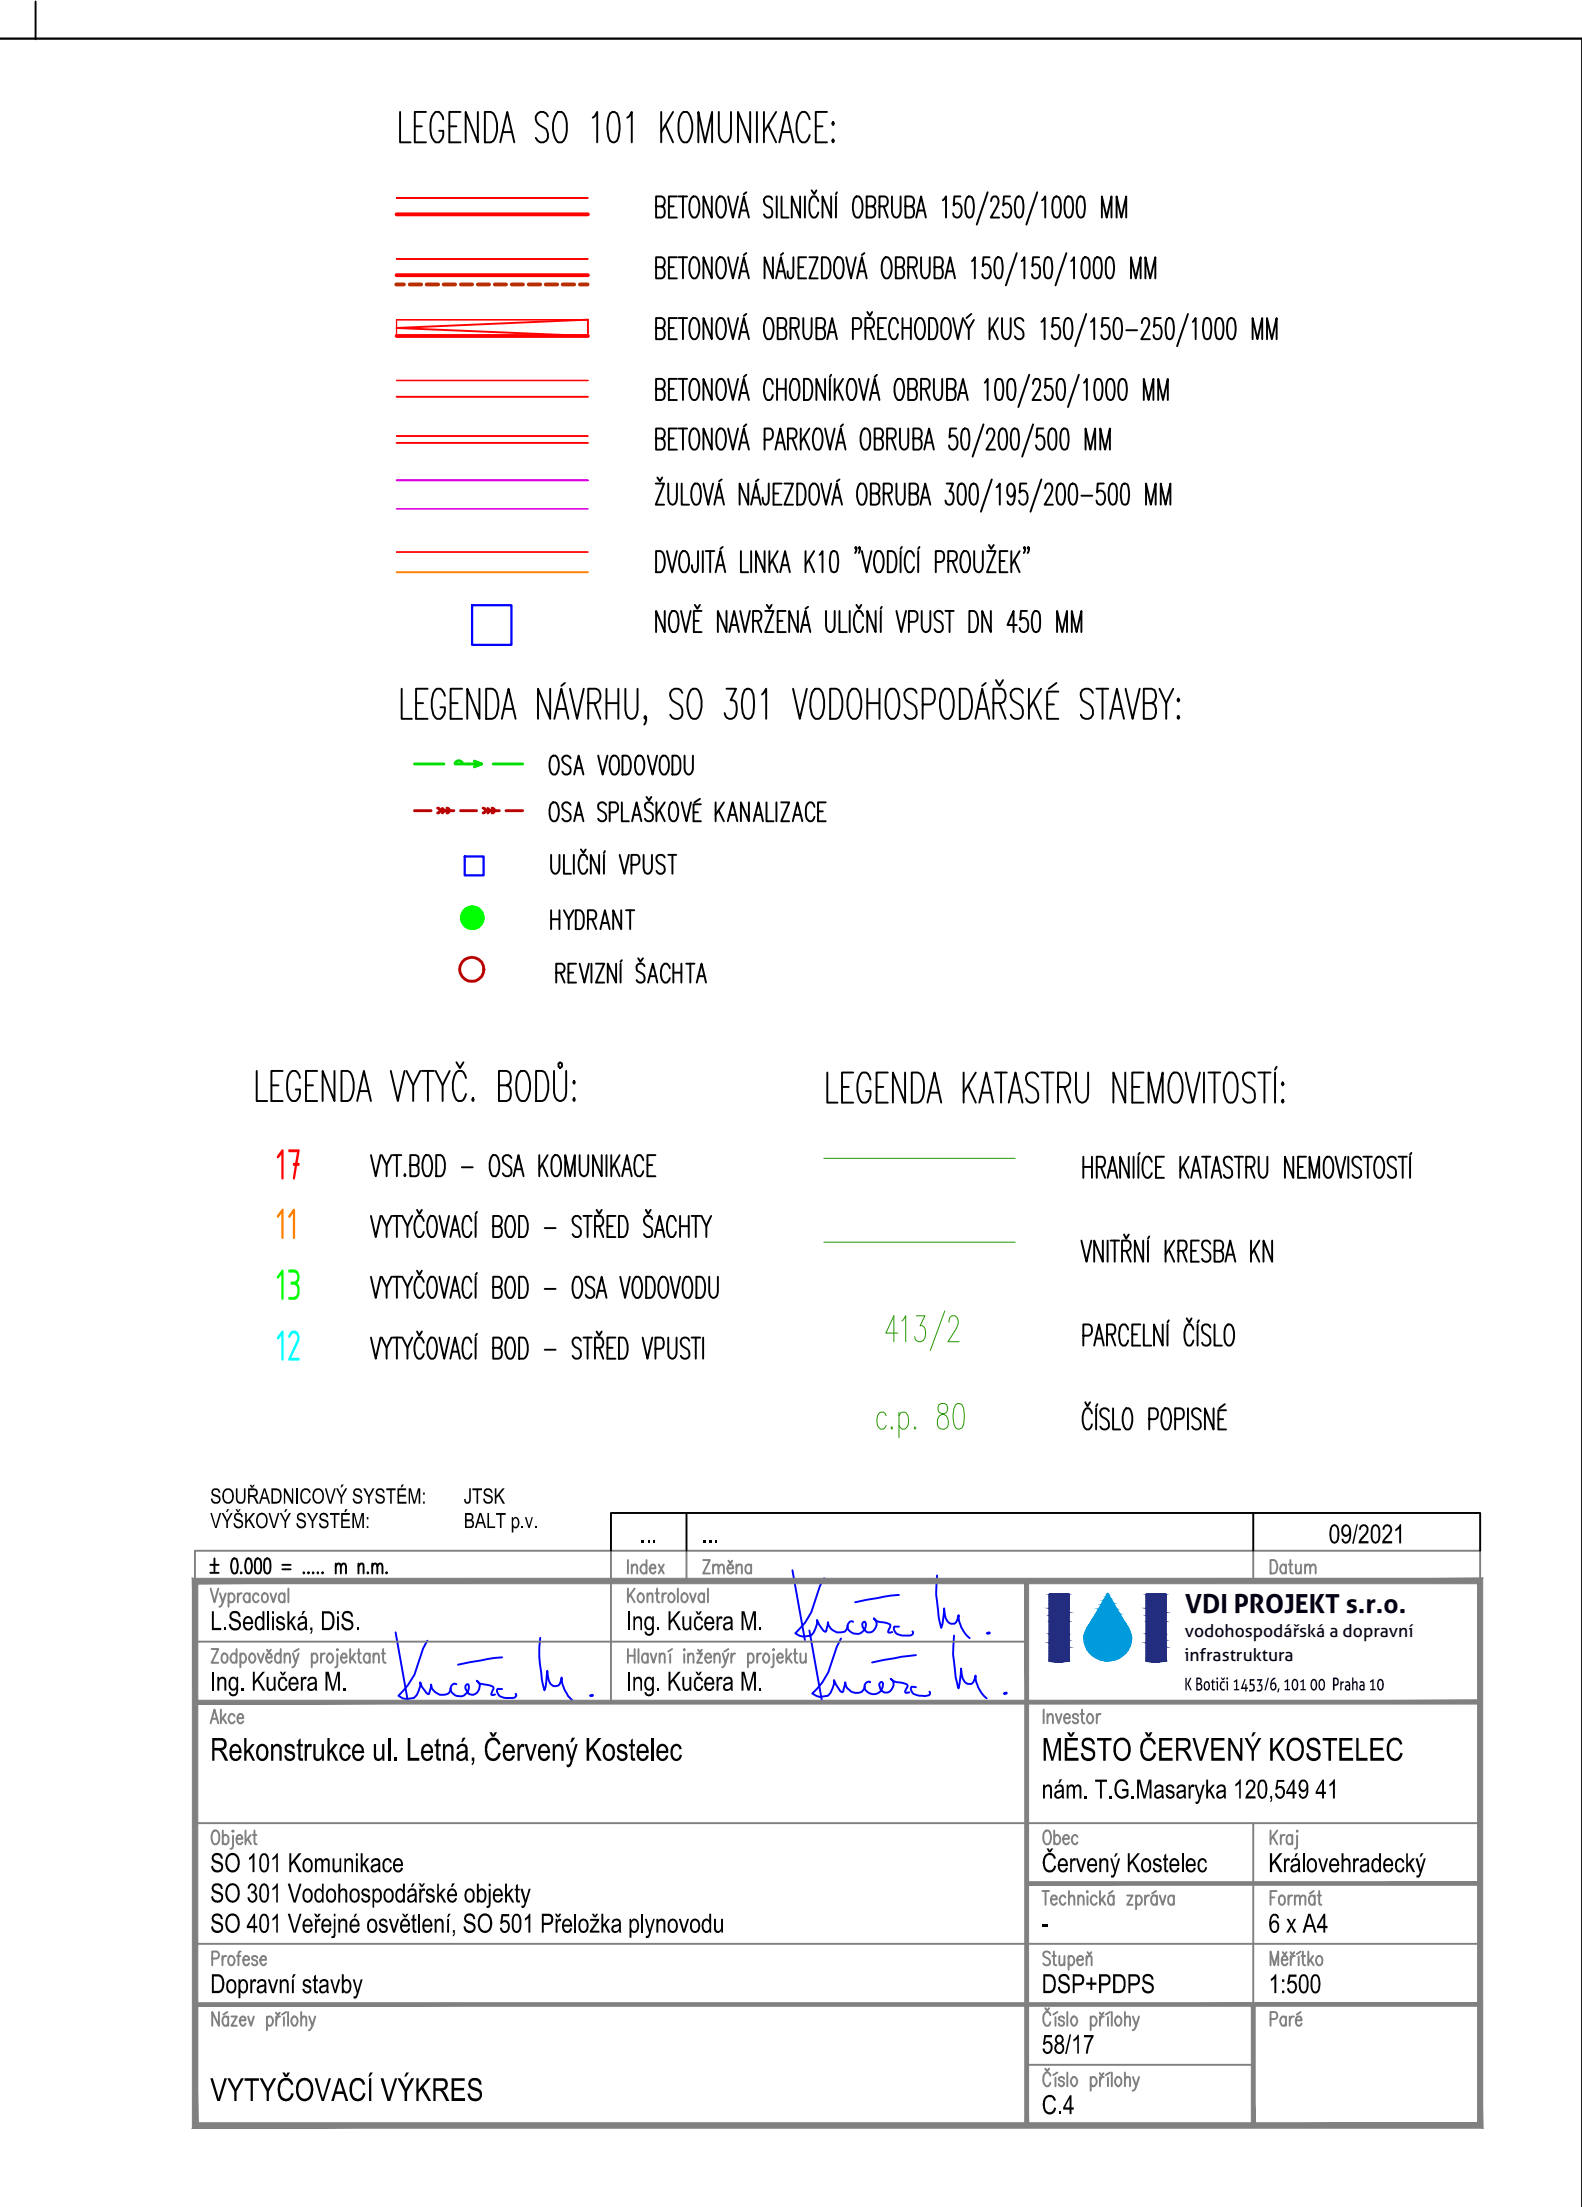

	BETONOVÁ SILNIČNÍ OBRUBA 150/250/1000 MM
	BETONOVÁ NÁJEZDOVÁ OBRUBA 150/150/1000 MM
	BETONOVÁ OBRUBA PŘECHODOVÝ KUS 150/150-250/1000 MM
	BETONOVÁ CHODNIKOVÁ OBRUBA 100/250/1000 MM
	BETONOVÁ PARKOVÁ OBRUBA 50/200/500 MM
	ŽULOVÁ NÁJEZDOVÁ OBRUBA 300/195/200-500 MM
	DVOJITÁ LINKA K10 "VODÍČ PŘOUŽEK"
	NOVĚ NAVRŽENÁ ULIČNÍ VPUST DN 450 MM

-  OSA VODOVODU
-  OSA SPLAŠKOVÉ
-  ULIČNÍ VPUST
-  HYDRANT
-  REVIZNÍ ŠACHTA

17	VYT.BOD – OSA KOMUNIKACE
11	VYTÝČOVACÍ BOD – STŘED ŠACHTY
13	VYTÝČOVACÍ BOD – OSA VODOVODU
12	VYTÝČOVACÍ BOD – STŘED VPUSTU

	HRANICE KATASTRU NEMOVISTOST
	VNITŘNÍ KRESBA KN
413/2	PARCELNÍ ČÍSLO
c.p. 80	ČÍSLO POPISNÉ

SOURADNICOVÝ SYSTÉM: JTSK VÝŠKOVÝ SYSTÉM: BALT p.v.		...		...		09/2021	
± 0,000 = m n.m.		Index		Změna		Datum	
Výpracoval L.Sedliská, DiS.		Kontroloval Ing. Kučera M.		 VDI PROJEKT s.r.o. vodo hospodářská a dopravní infrastruktura K Borku 1453/6, 101 00 Praha 10			
Zodpovědný projektant Ing. Kučera M.		Hlavní inženýr projektu Ing. Kučera M.					
Akce		Investor					
Rekonstrukce ul. Letná, Červený Kostelec		MĚSTO ČERVENÝ KOSTELEC nám. T.G.Masaryka 120,549 41					
Objekt		Obec		Kraj			
SO 101 Komunikace		Červený Kostelec		Královéhradecký			
SO 301 Vodo hospodářské objekty		Technická zpráva		Formát			
SO 401 Veřejné osvětlení, SO 501 Přeložka plynovodu		6 x A4					
Profese		Stupeň		Měřítko			
Dopravní stavby		DSP+PDPS		1:500			
Název přílohy		Číslo přílohy		Paré			
		58/17					
VYTÝČOVACÍ VÝKRES		Číslo přílohy					
		C.4					