

[KOMENTÁŘ]

Cílem naší práce bylo poukázat na to, že stačí i malých změn, aby se veřejné prostranství v Červeném Kostelci stalo příjemnějším k pobývání, trávení volného času nebo už jen k prostému projítí. Při mapování možných změn jsme se zaměřili na umístění mobilních betonových květináčů a městského mobiliáře, zastarávající veřejné osvětlení, nevhodný výběr městské zeleně, různorodost povrchů, neprůchodnost míst, duplikace reklamních vývěsek a mnoho dalšího. Město Červený Kostelec má zpracovaný Manuál jednotného vizuálního stylu města, chybí však jeho použití ve veřejném prostranství.

Drobné zásahy prezentujeme formou srovnávacích fotografií. K jedné lokalitě patří vždy dva obrázky. První zachycuje stávající stav neutěšeného místa/lokality, druhý obsahuje zakres změn naznačujících možné zlepšení.


Snažíme se místům navrátit jejich důstojnost, reprezentaci, atraktivitu i pobytovou kvalitu. Zároveň poukazujeme na místa, která už kvalitní jsou. Stačí si jich pouze povšimnout a správně využít pro městský život.

Doufáme, že některým obyvatelům města naše práce otevřela oči, zamysleli se a třeba i změnili názor na některé lokality, a budou se snažit svoji aktivitou přispět k lepší kvalitě veřejného prostranství ve městě. Jak už jsme zmínili, někdy ke zlepšení stačí jen opravdu málo ...

[TÉMATA]

- Obecná témata k zamýšlení nad stávající kvalitou veřejných prostranství
- Výběr kvalitních materiálů a povrchů, sjednocení mobiliář
 - Poučená výsadba a údržba zeleně
 - Odstranění překážek bránících plynulosti procházení veřejných prostranství
 - Pobytová kvalita hlavních veřejných prostranství
 - Preference chodce a cyklisty před automobilem
 - Umístění parkovacích míst mimo významné městské prostory
 - Regulace reklamy, zábor chodníku pro poutače, vývěsky
 - Uměněnější používání dopravního značení, sdružování informací

[MAPA: LOKALITY]

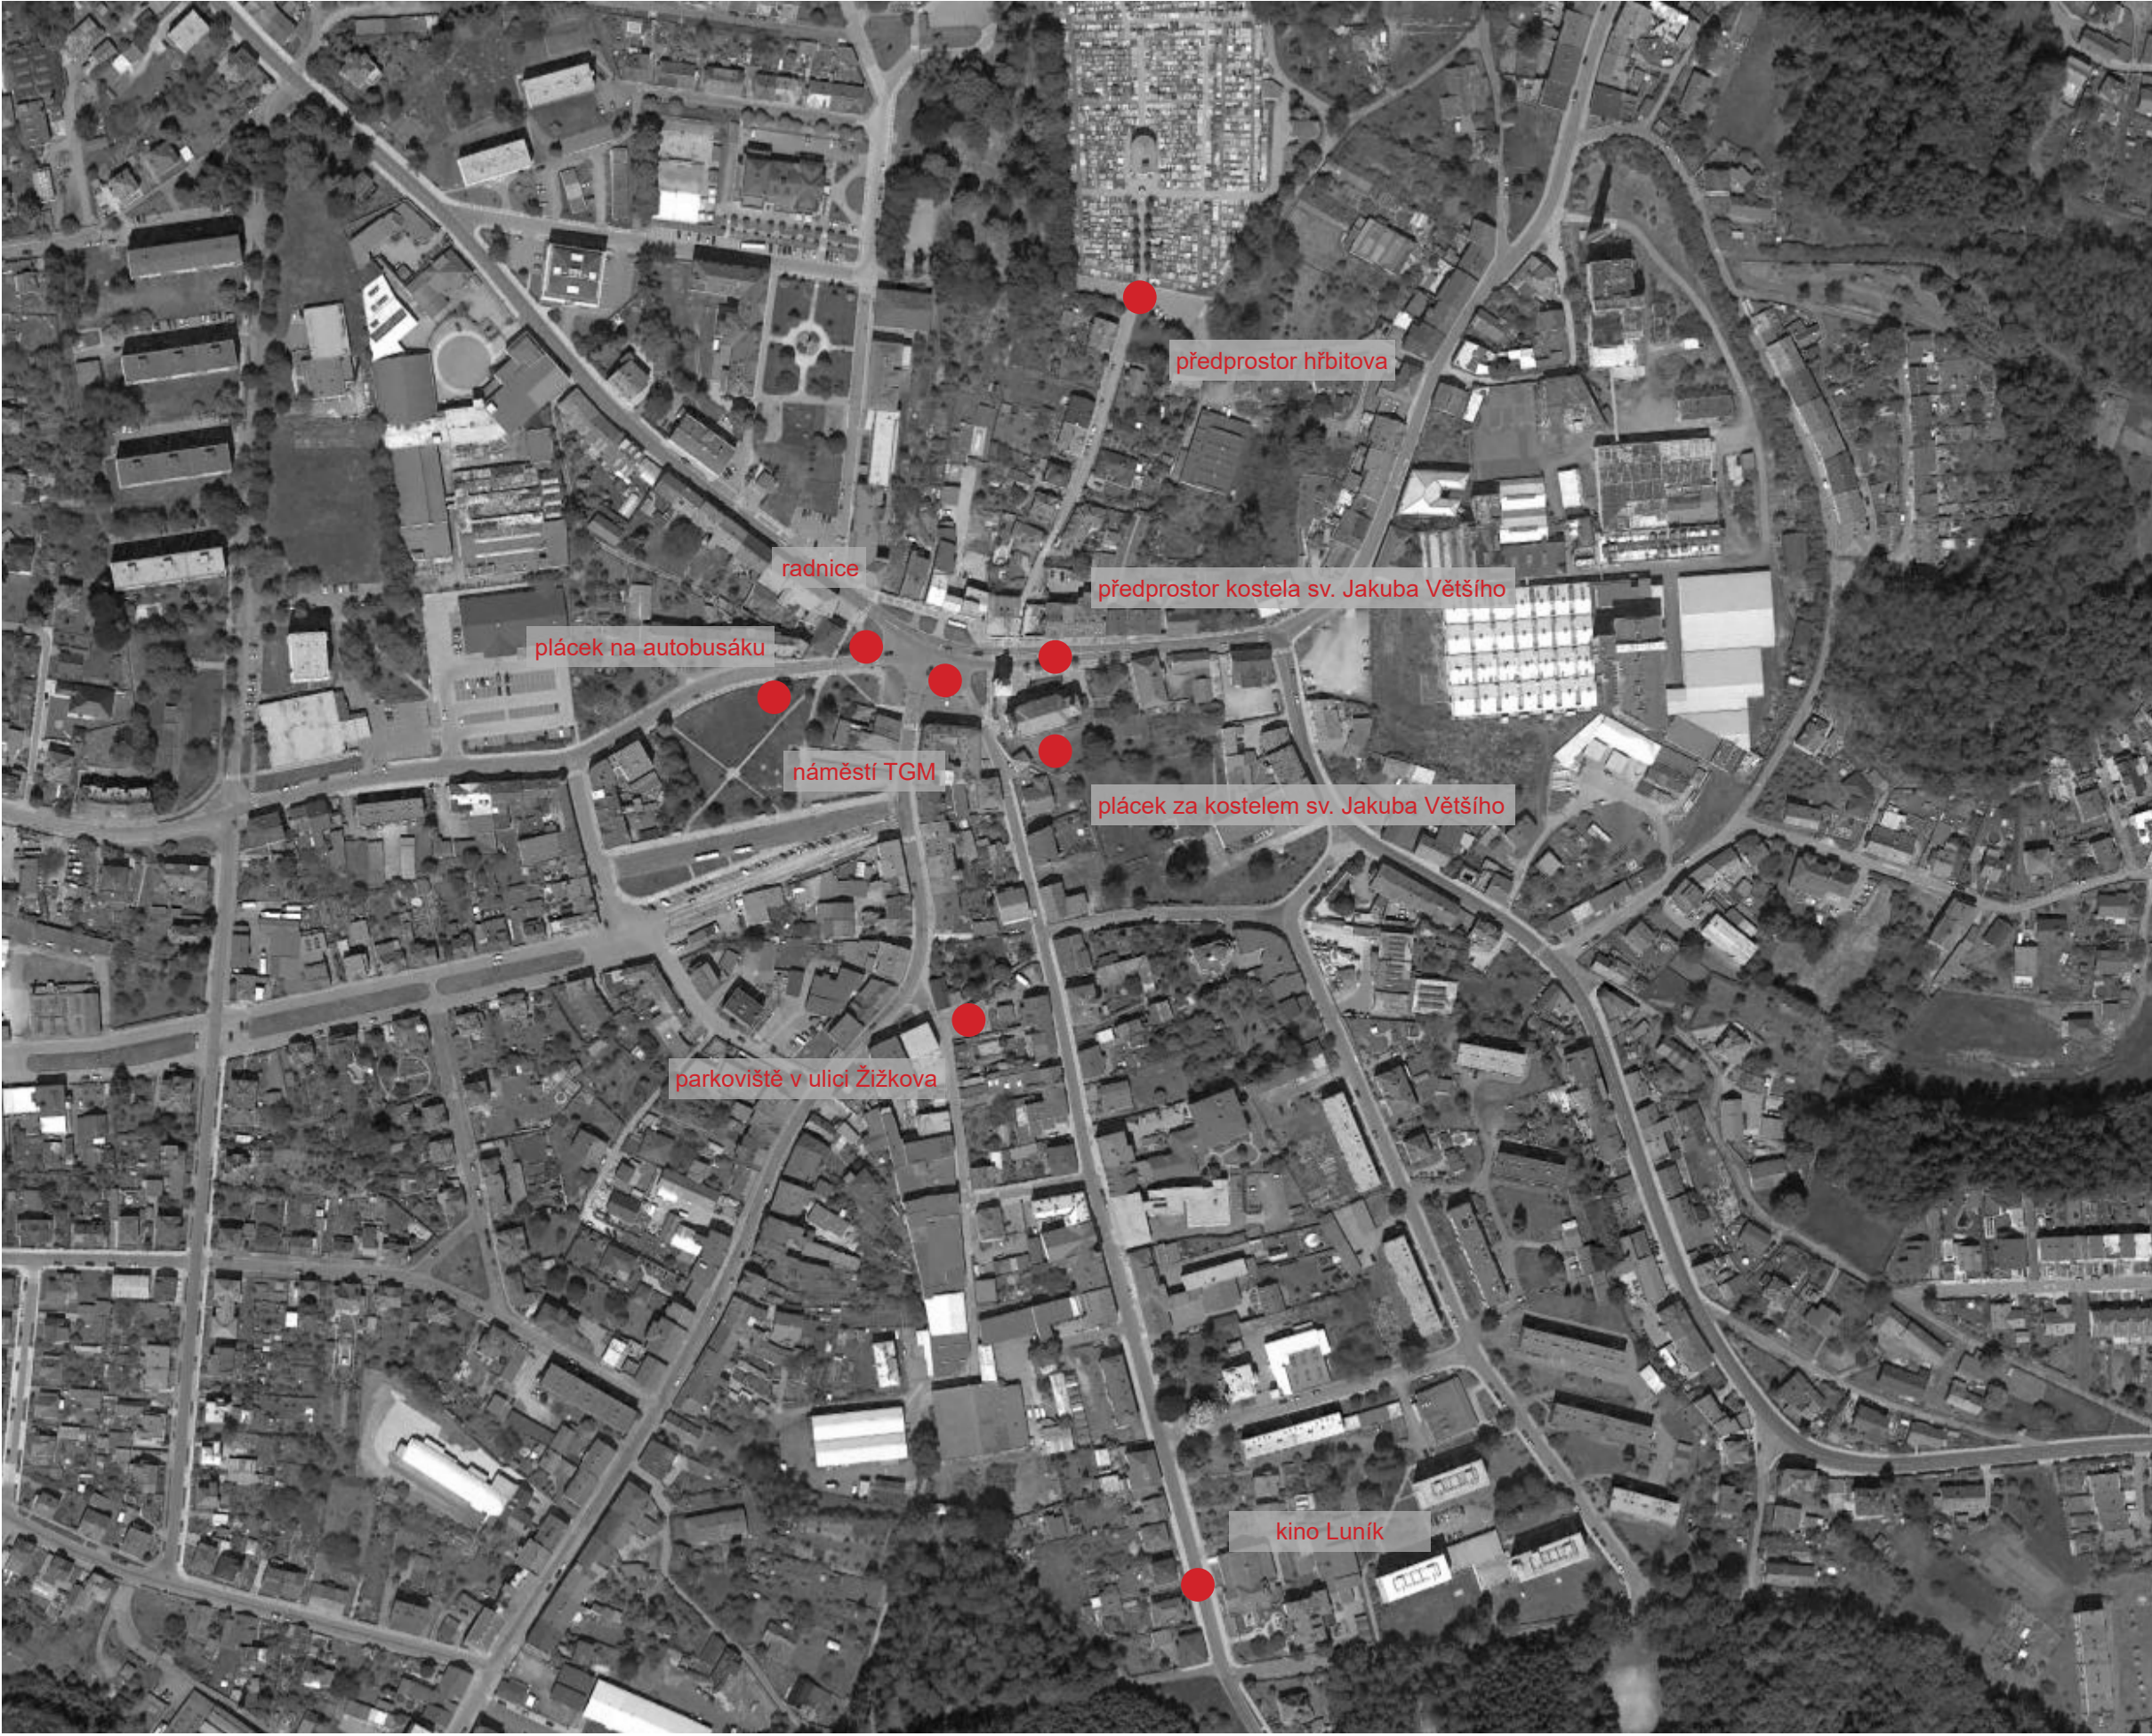

Většina lokalit se nachází v samotném centru města Červený Kostelec, převážně před budovami s veřejnou funkcí

[LOKALITY: STAV PŘED]



001a - Nedůstojný předprostor radnice, záhony a mobilní květináče nevzhledné zeleně náročné na údržbu, nevhodné umístění dopravní značka, nevzhledné zaplatování asfaltem na komunikaci

[radnice na náměstí TGM]

[LOKALITY: STAV PO]



001b - Rozšíření prostoru před radnicí, zúžení profilu komunikace a přidání chodníku, výsadby trvalko-travnatých záhonů, odstranění nebo přesunutí dopravní značky zakazu vjezdu nákladních automobilů



002a - Zbytečný prostor ve struktuře města, nevzhledná zeleň náročná na údržbu, bezpečnostní zábradlí v místě nejčastějšího přecházení komunikace

[radnice na náměstí TGM]



002b - Zlepšení pobytové kvality místa, rozšíření chodníku, nový přechod pro chodce, výsadby stromů, umístění městského mobiliáře a pitka



004a - Příjemné místo v centru města s potenciálem konání různých aktivit celoměstského charakteru

[plácek za kostelem sv. Jakuba většího]



004b - Odstínění prostoru pomocí vhodné zeleně od sousedících soukromých zahrad, instalace městského mobiliáře



003a - Mobilní květináče nevzhledné zeleně náročné na údržbu, preference automobilismu před chodcem, nevhodné využití jednolitých ploch v historickém jádru města, vizuální smog způsobený reklamou a barevností novostaveb

[náměstí TGM]



003b - Výsadby trvalko-travnatých záhonů, instalace městského mobiliáře, výsadba stromů, ponechání minimálního počtu parkovacích stání, změna povrchu, regulace reklamy na historických fasádách a barevností novostaveb



005a - Umístění městského mobiliáře na hranici s vysokokapacitní komunikací, nevhodně umístěná zeleň snižující význam morového sloupu

[předprostor kostela sv. Jakuba Většího]



005b - Přesunutí městského mobiliáře, odstranění nevhodné zeleně



006a - Vizuální smog, několik typů vývěsek, různorodost povrchů a materiálů ve veřejném prostranství, duplikace dopravního značení

[předprostor hřbitova]



006b - Sjednocení mobiliáře, odstranění nadbytečných prvků městského mobiliáře, odstranění nevhodné zeleně



007a - Zbytečný prostor zatvrdlé plochy náročný na údržbu, duplikace sloupků

[předprostor kina Lunik]



007b - Využití stávající zidky k integraci sedací plochy, výsadba trvalko-travnatých záhonů, změna veřejného osvětlení s integrovaným značením autobusové zastávky, umístění koše dál od místa určeného k sezení



008a - Nevhodné využití jednolitých ploch neumožňujících retenci vody, nevhodná výška lineárních kerů vytvářející nebezpečné místo ve večerních hodinách, městský mobiliář

[parkoviště v ulici Žižkova]



008b - Změna povrchu parkoviště propustného vodě, výsadby stromů vytvářejících v letních měsících stín, sestřihání kerů do výšky 80 cm



009a - Mobilní květináče nevzhledné zeleně náročné na údržbu, špatný stav veřejného osvětlení, nevhodné umístění odpadkového koše

[plácek na autobusáku]



009b - Výsadba trvalko-travnatých záhonů podél cest, redukce počtu odpadkových košů, změna veřejného osvětlení