





Navrhujeme univerzální sportovní halu doplňující kaskádu terasových hřišť a navazující na urbanismus velkých domů. Dům úsporný provozně i stavebně. Důraz klademe na funkci, krásnou konstrukci a kvalitu prostorového řešení. Navrhujeme dům pro všechny, sloužící škole i široké veřejnosti. Tělocvična je propojena se školou a přes otevřenou kavárnu přímo komunikuje s městem.

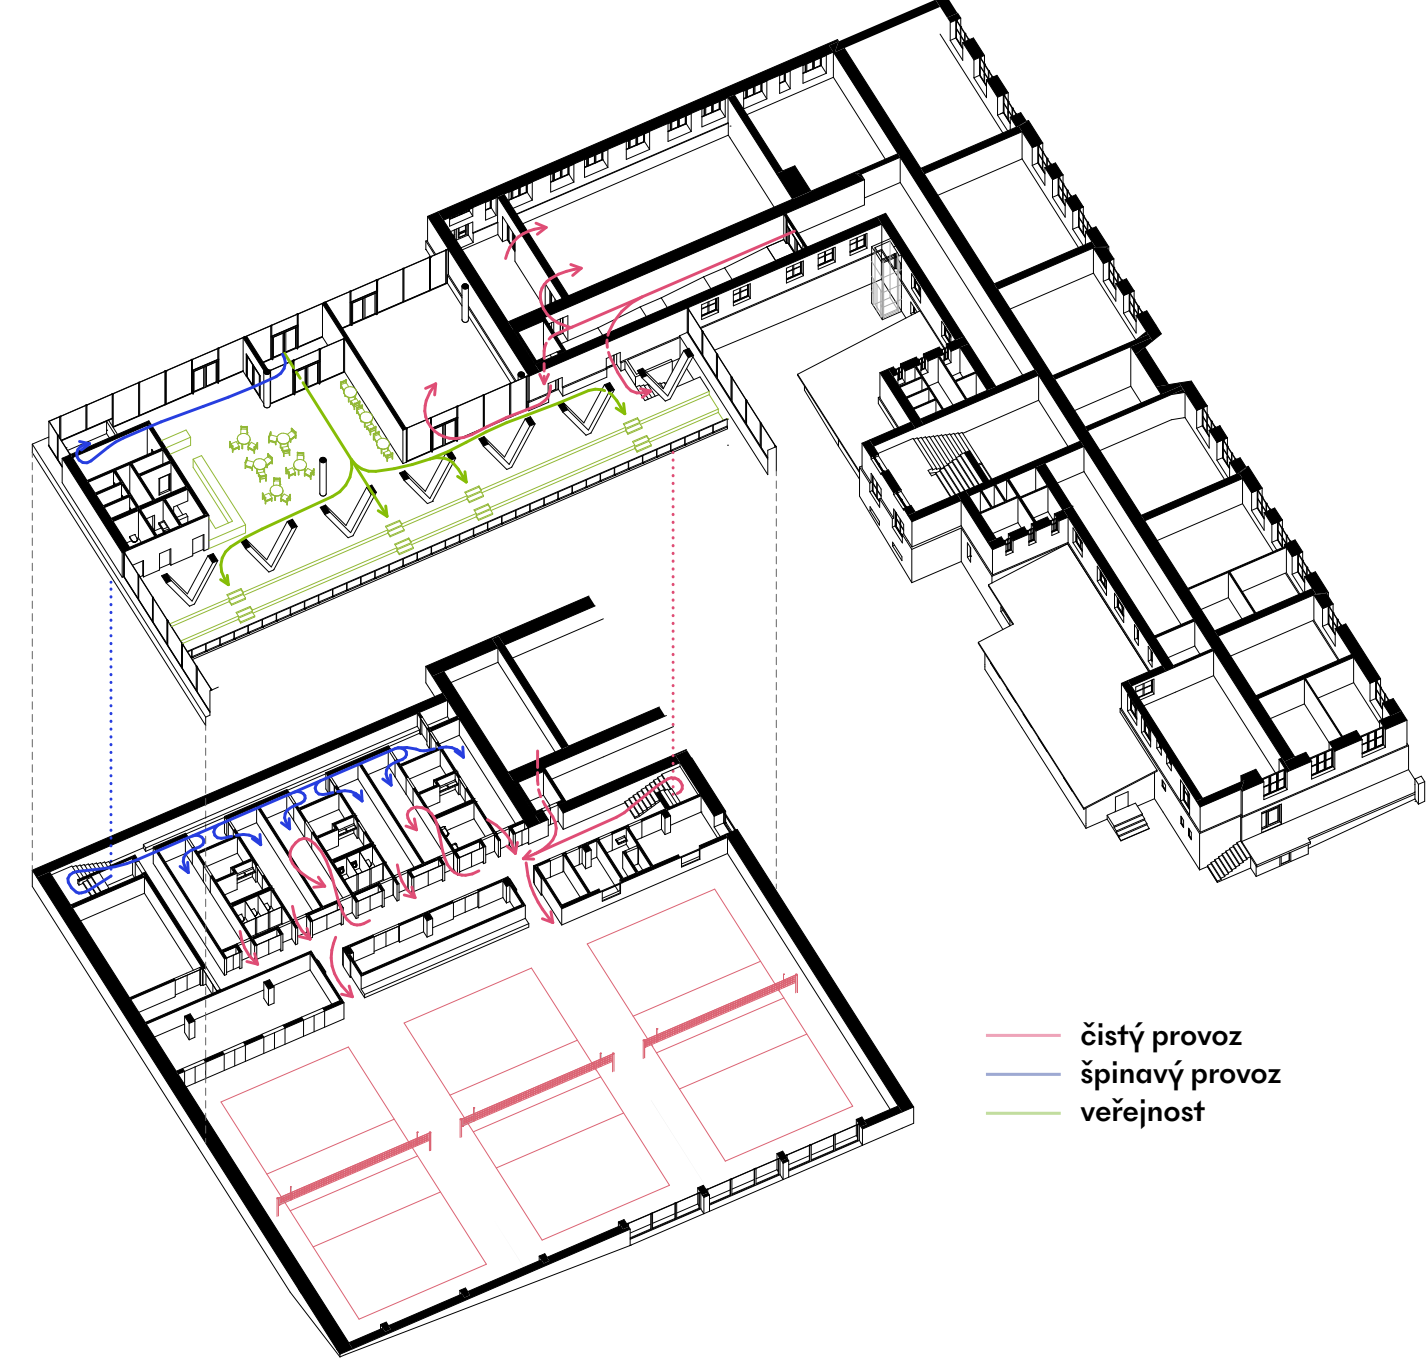


čistý provoz
špinavý provoz
veřejnost

č.m.	název místnosti	plocha [m ²]
1.1	vstup	15,6
1.2	bar	133,9
1.3	zázemí	10,1
1.4	we	28,6
1.5	troubkový sál	90,9
1.6	tržba	105,3

č.m.	název místnosti	plocha [m ²]
0.1	tělocvična	864,3
0.2	nářadovna	45,3
0.3	sklad	23,3
0.4	ošetřovna	6,0
0.5	rozhoďčí	7,0
0.6	koupelna kabinet/rozhoďčí	6,2
0.7	kuchyně	16,3
0.8	úklid	9,7
0.9	technologie	38,1
0.10	šatna A	22,6
0.11	šatna B	22,6
0.12	šatna C	22,6
0.13	šatna D	22,6
0.14	šatna E	22,6
0.15	šatna F	22,6
0.16	wc dívky	7,0
0.17	wc hoši	7,0
0.18	koupelna bez barier	7,0
0.19	střídečka	14,6
0.20	špinavá chodba	28,5
0.21	čistá chodba	77,3
0.22	sklad	46,9

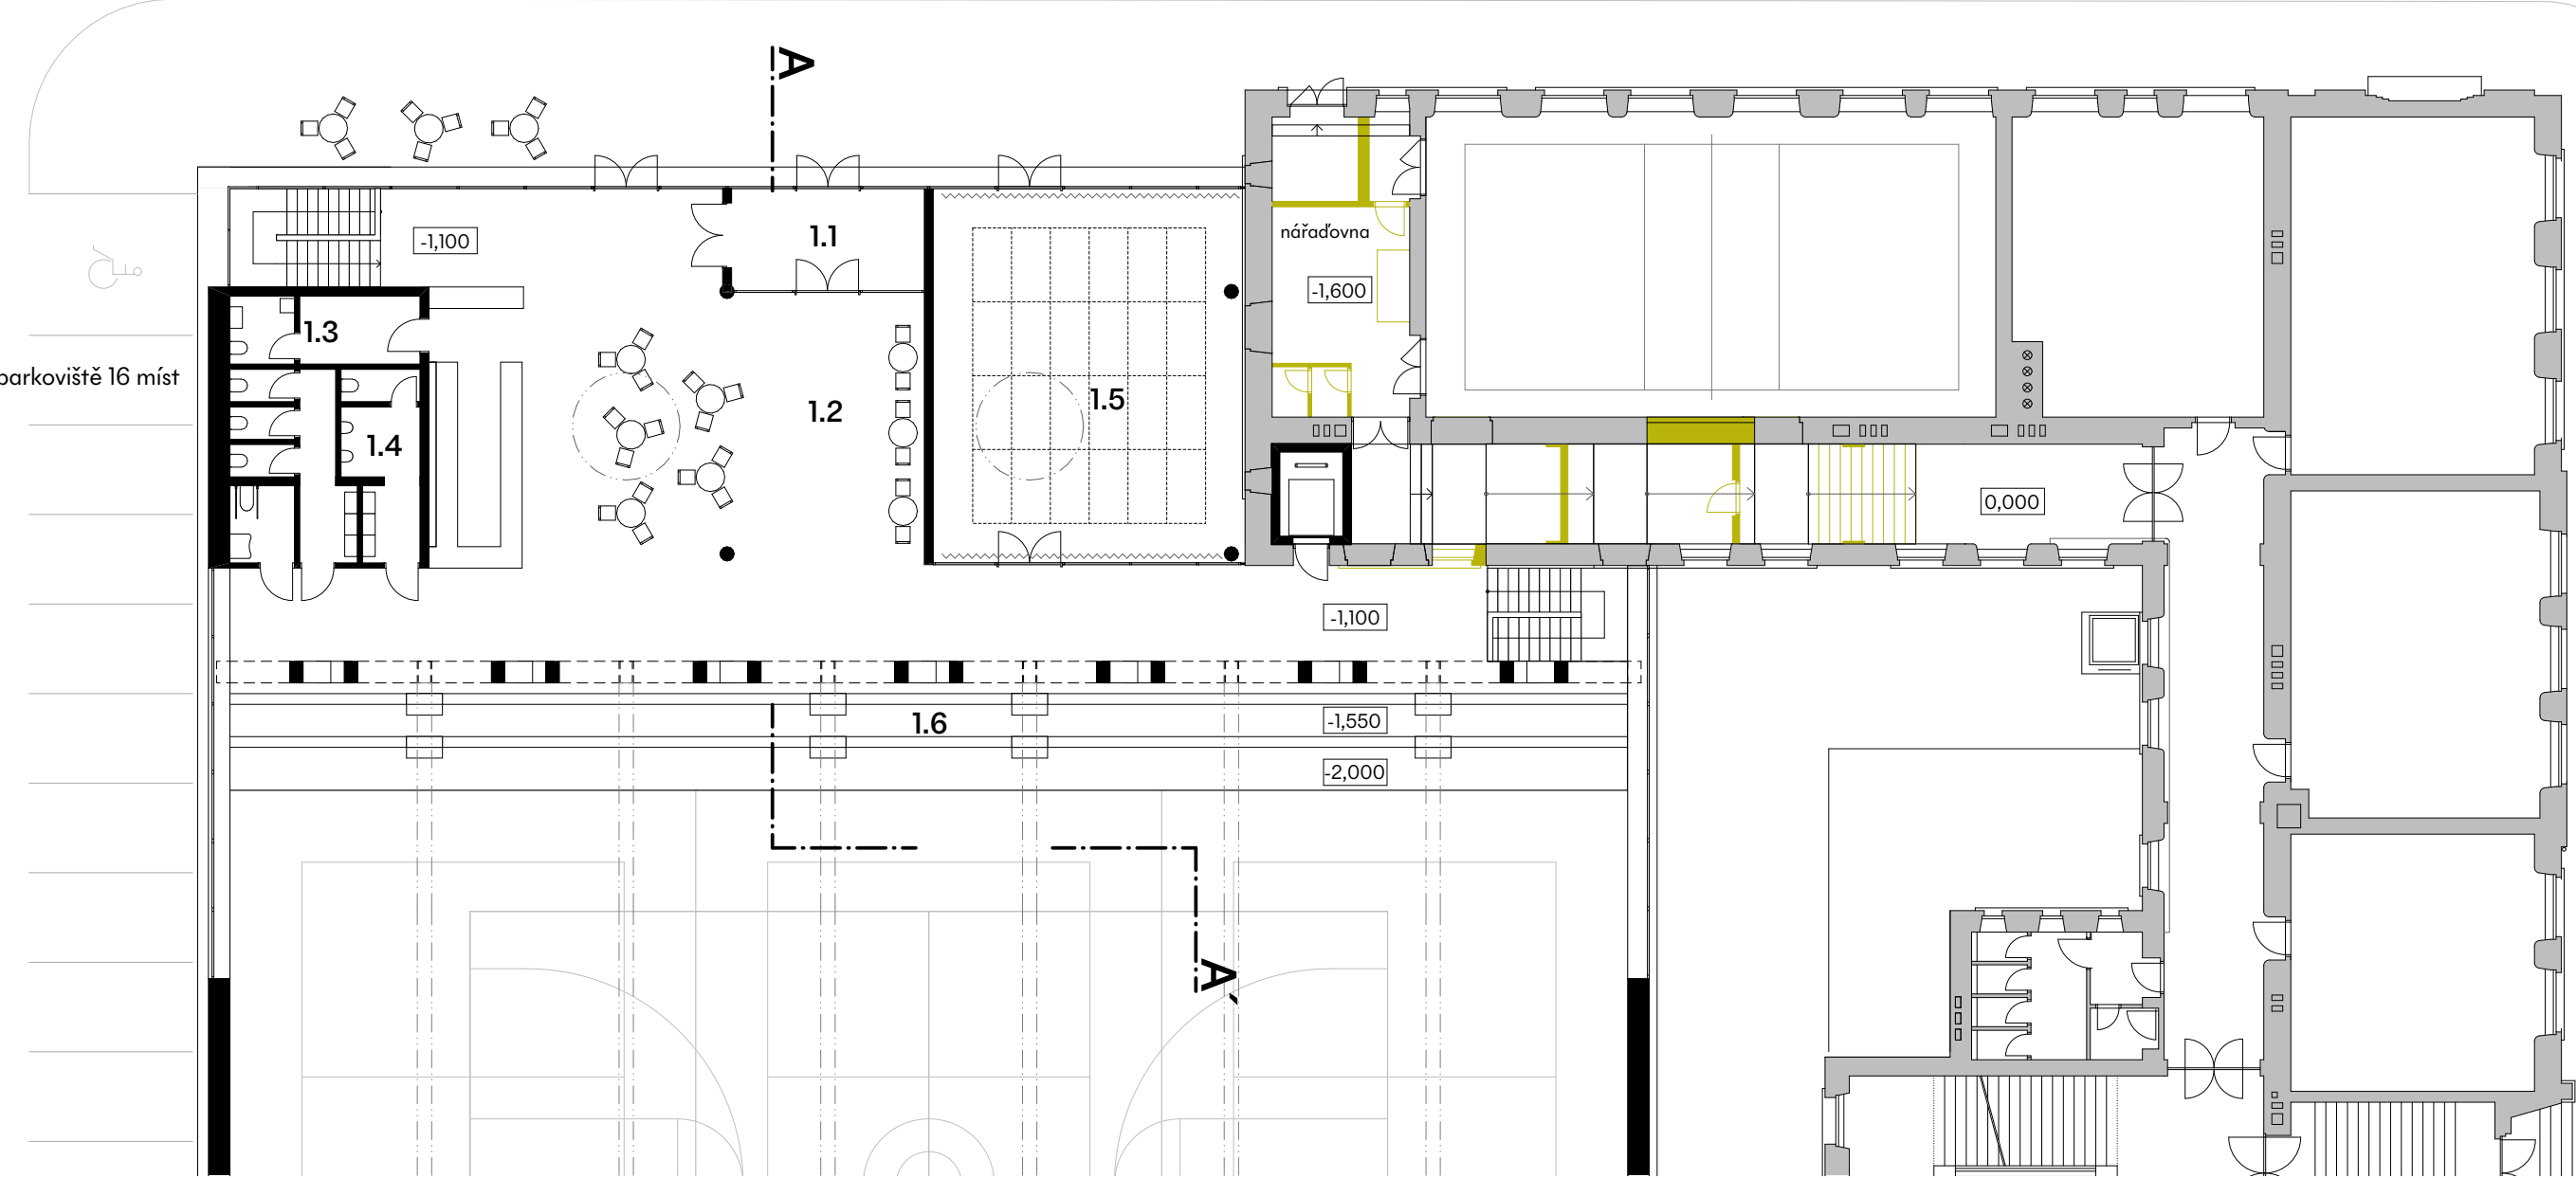

půdorys přízemí, 1:200

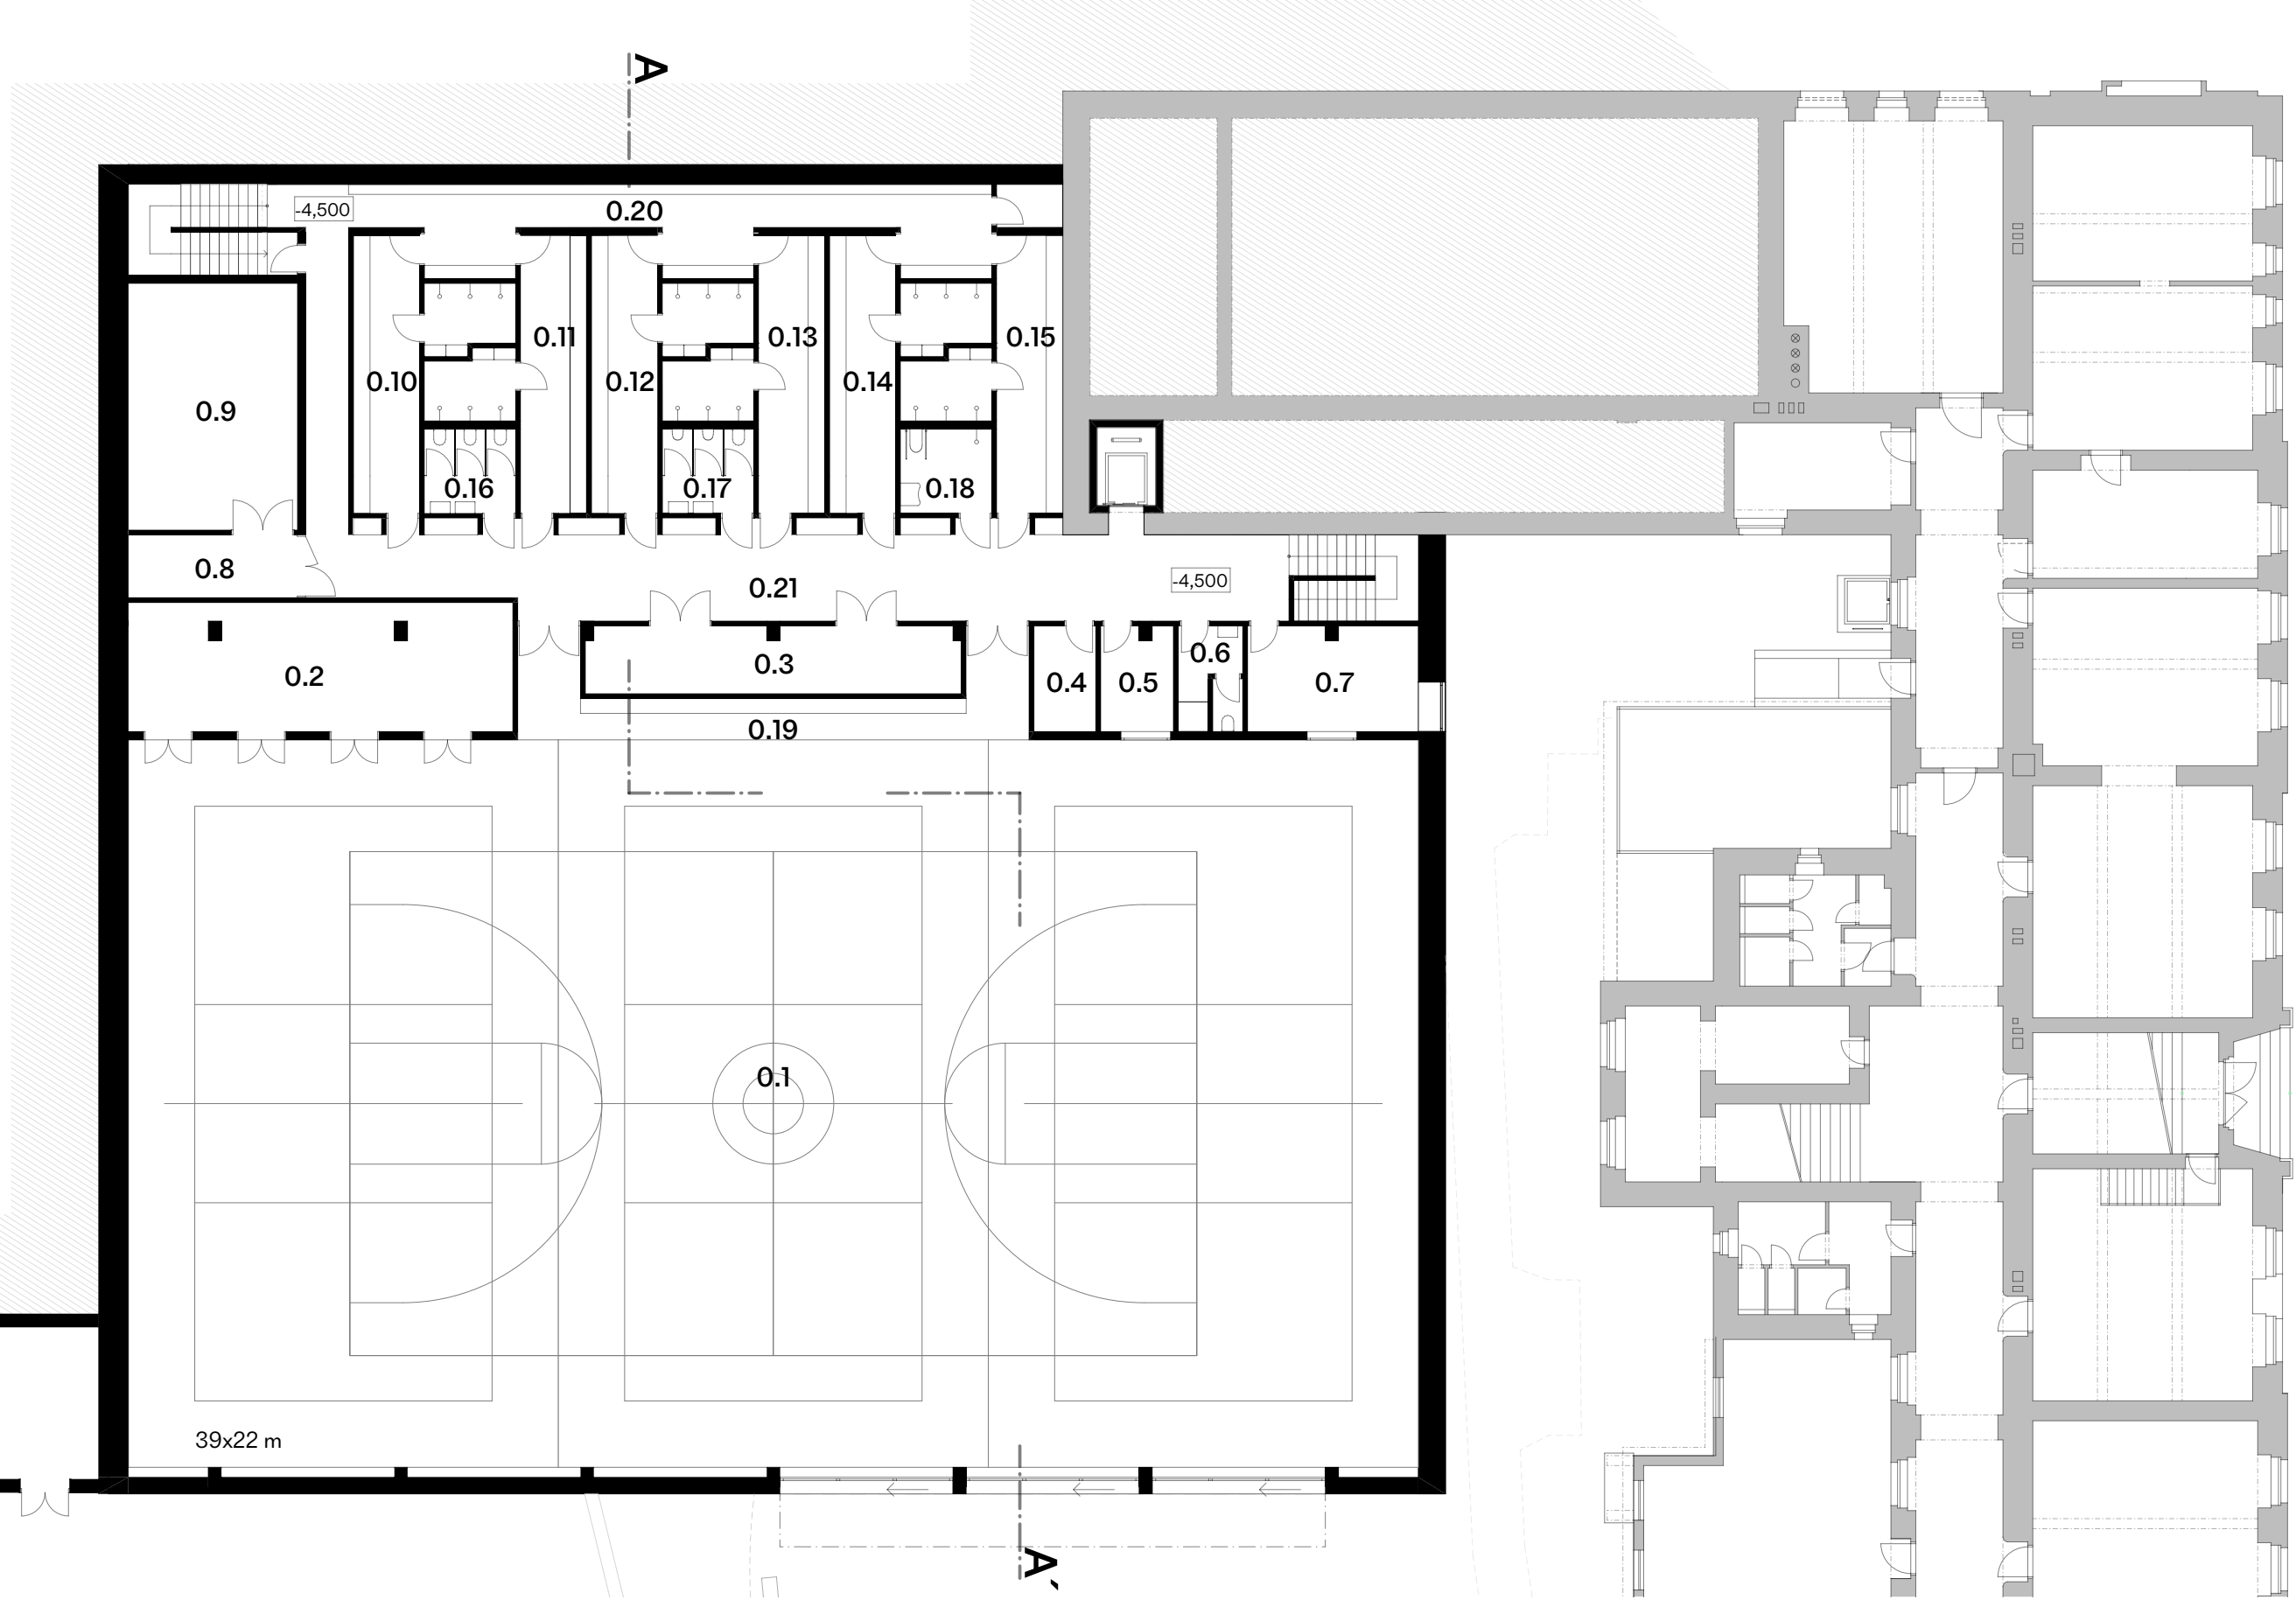

půdorys hrací plochy, 1:200