



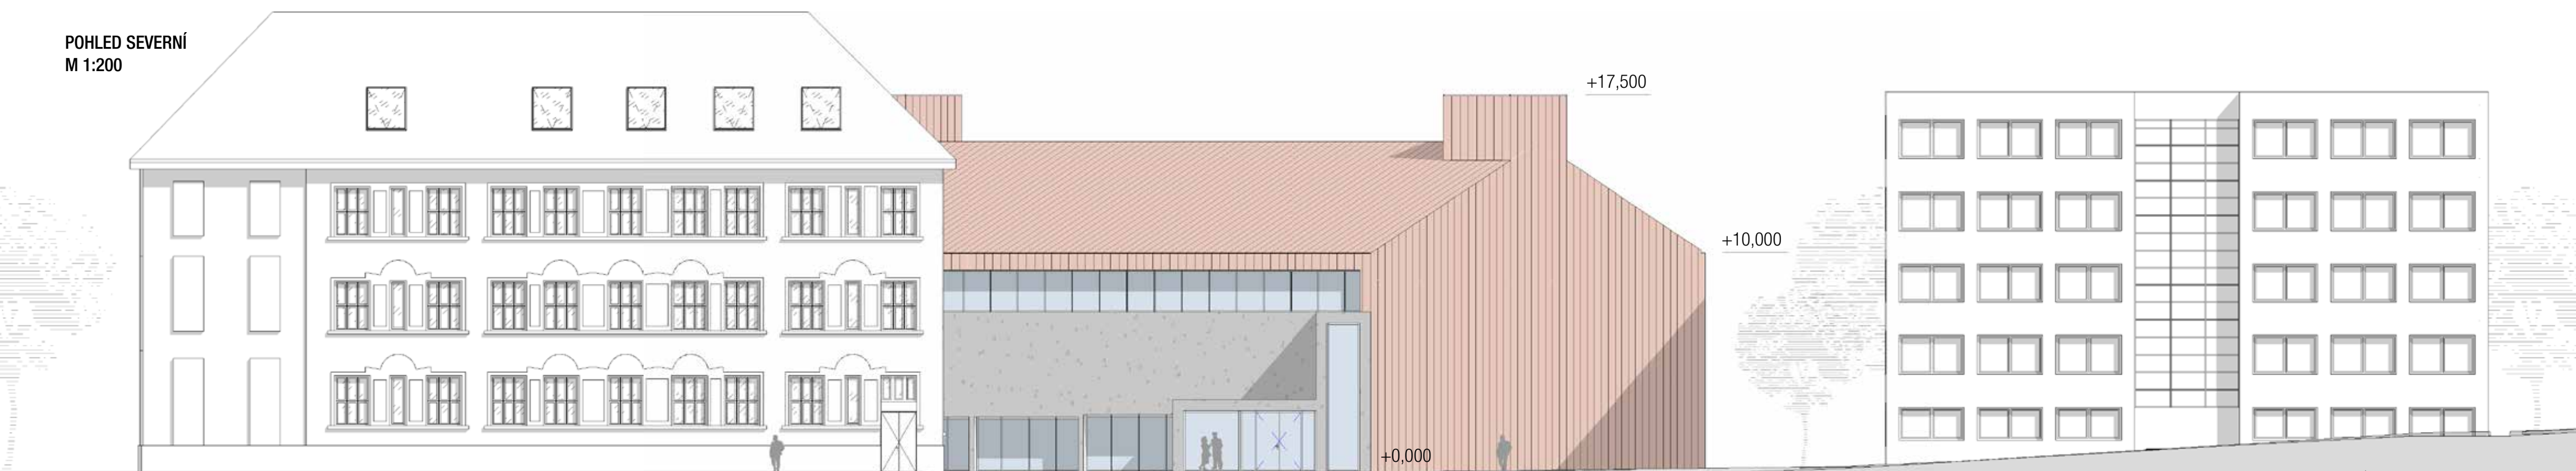


POHLED SEVERNÍ
M 1:200

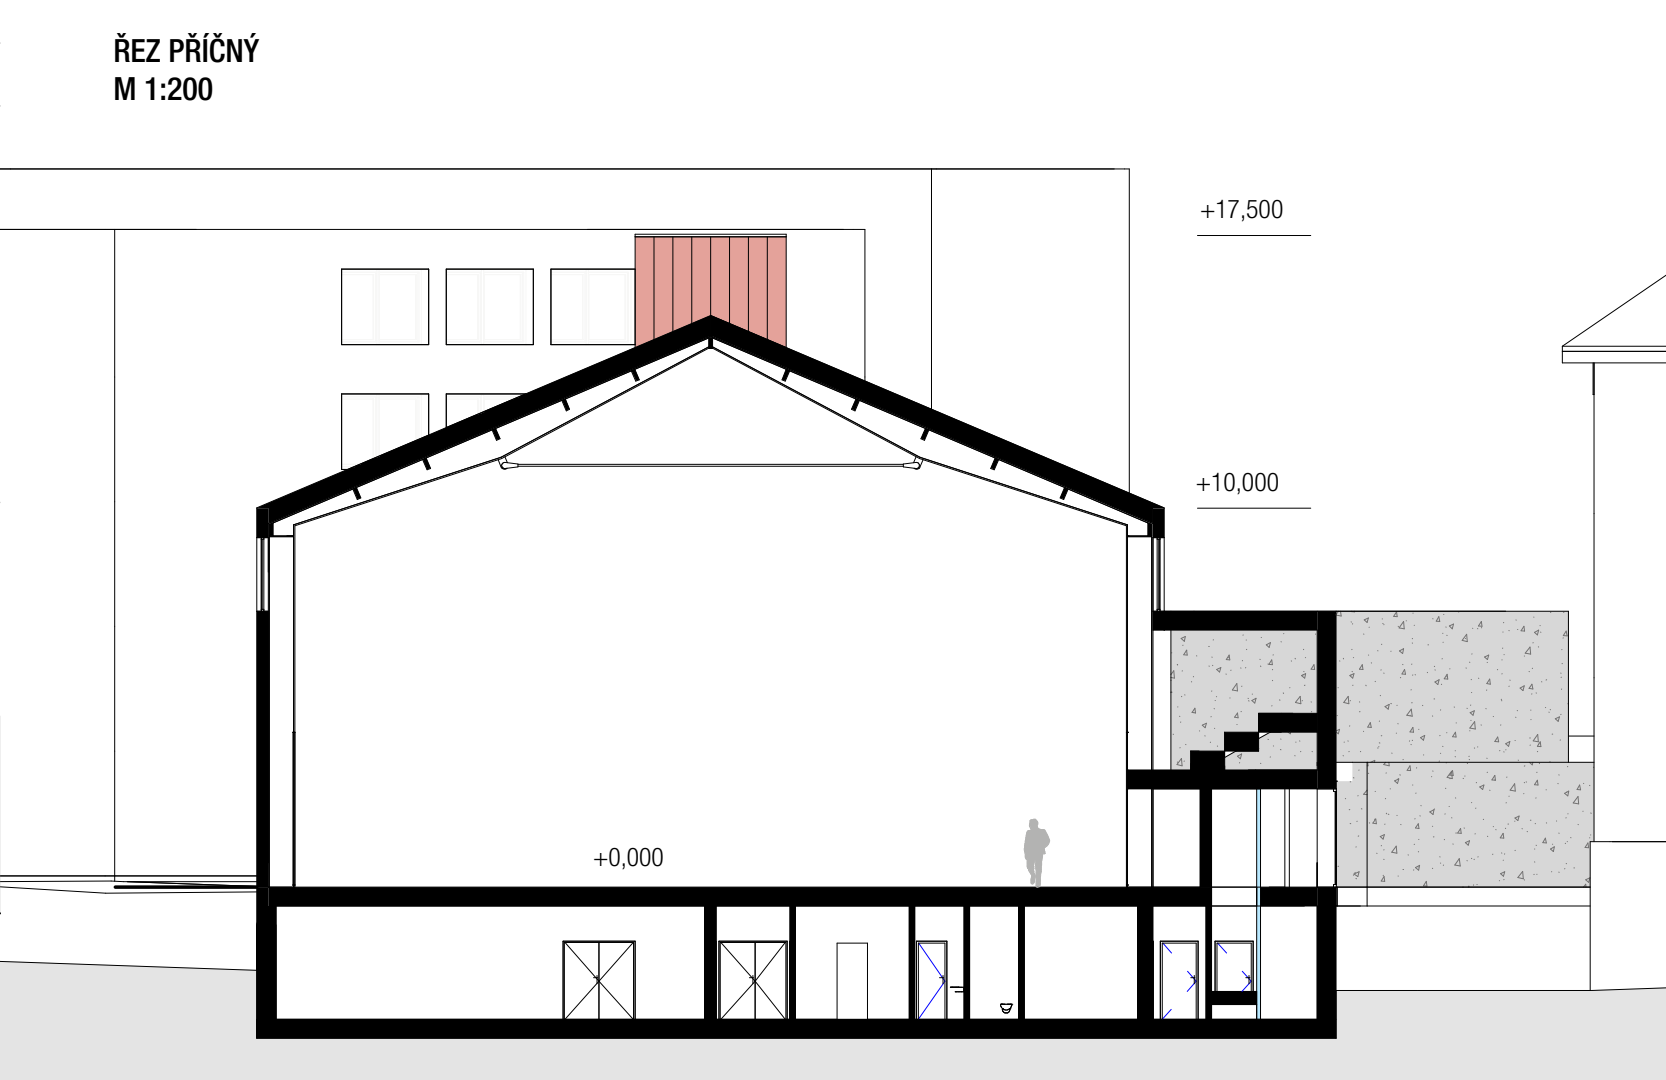

ŘEZ PŘÍČNÝ
M 1:200



ŘEZ PODÉLNÝ
1:200

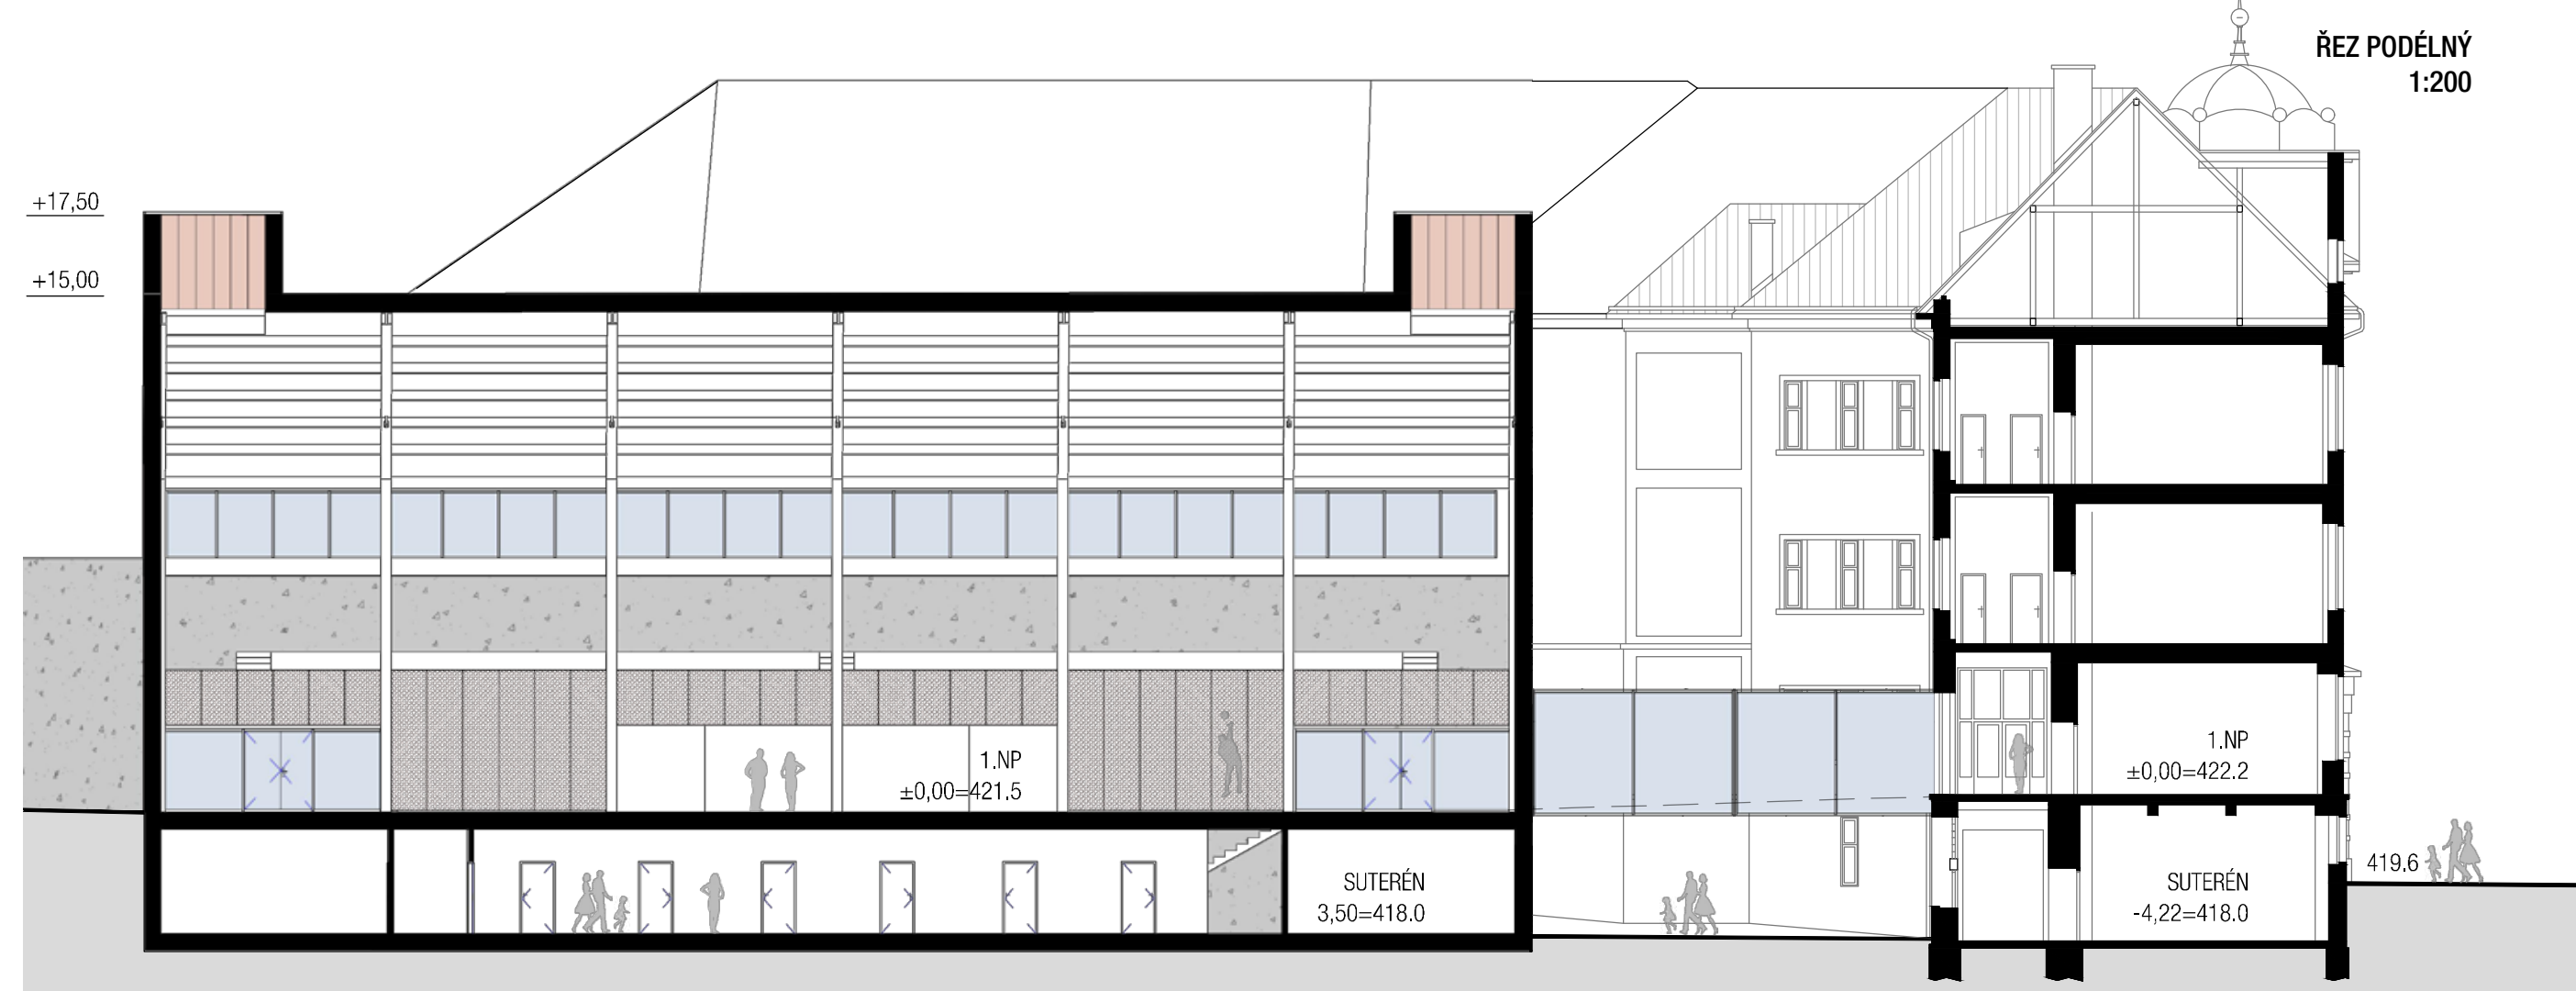

POHLED SEVEROZÁPADNÍ
M 1:200



POHLED ZÁPADNÍ
M 1:200

