


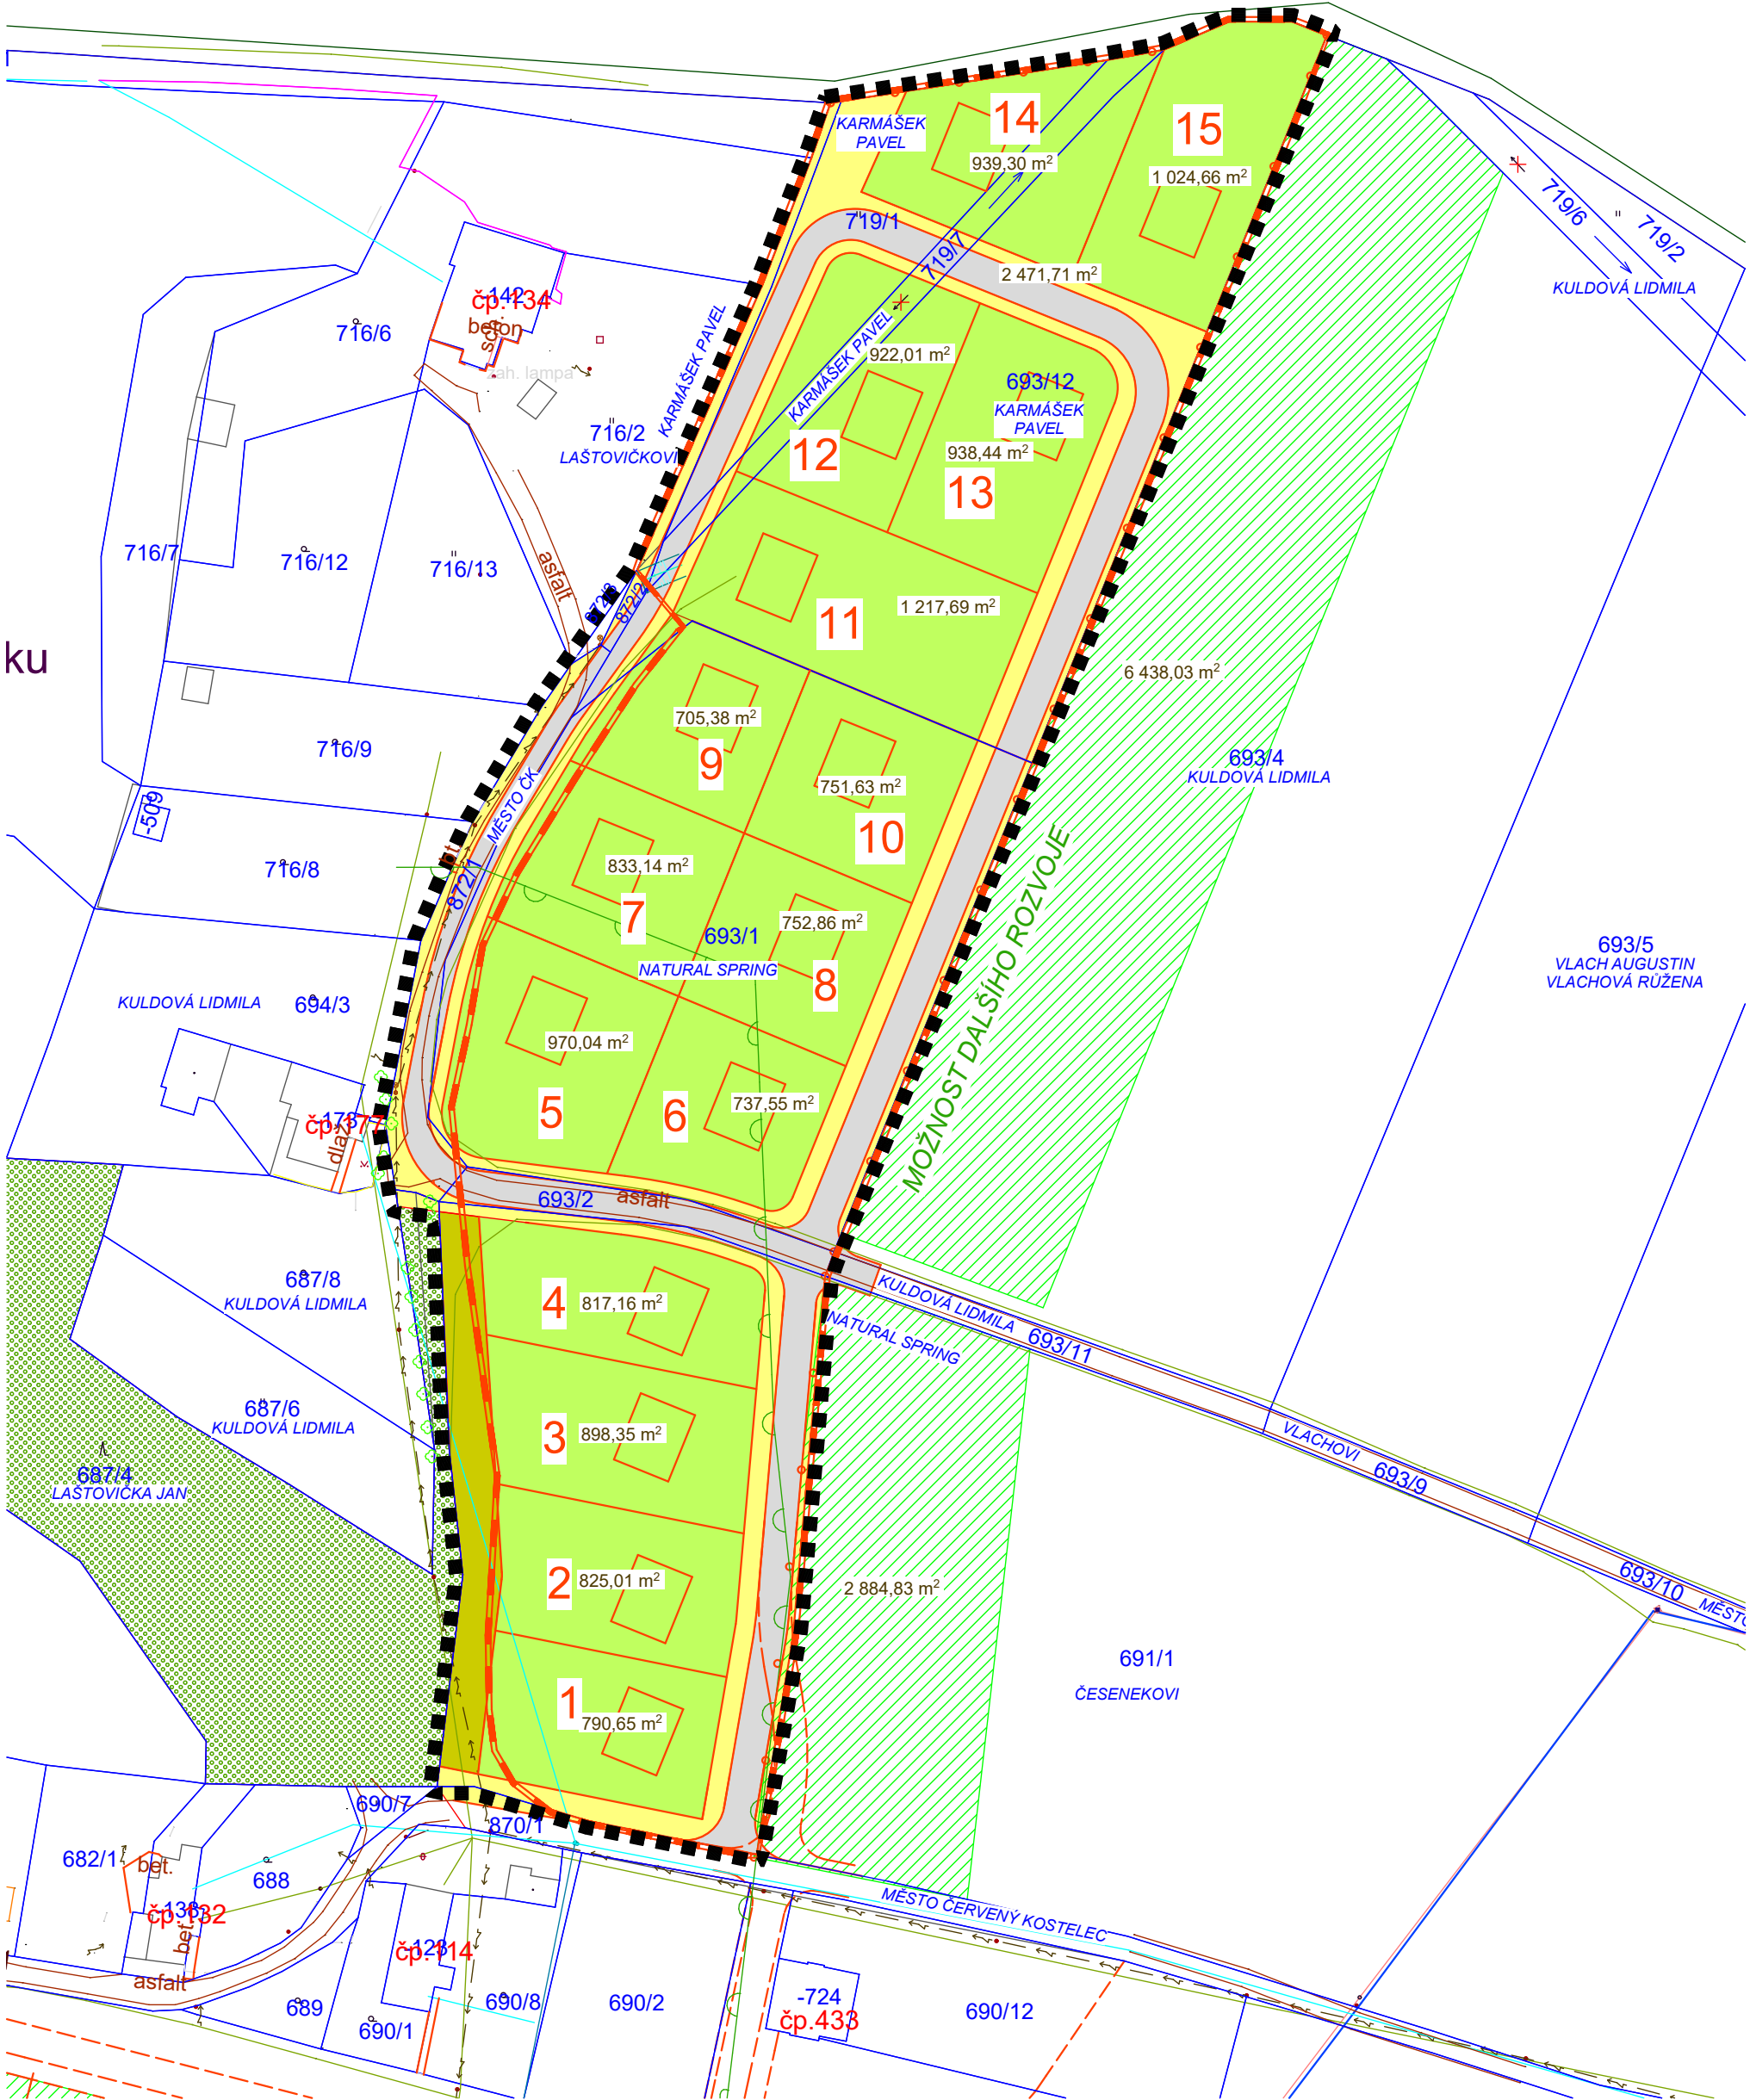

SEVERNÍ ČÁST JE OBSLUHOVÁNA OKRUŽNÍ KOMUNIKACÍ NA ZÁPADĚ, KTERÁ SLOUŽÍ I PRO STÁVAJÍCÍ POZEMKY, A NA VÝCHODĚ, KTERÁ UMOŽNÍ ÚSPORNĚJŠÍ ROZDĚLENÍ NA NOVÉ PARCELY A V BUDOUCNU MŮŽE BÝT VYUŽITA PRO ROZŠÍŘENÍ LOKALITY NA VÝCHOD. JIŽNÍ ČÁST JE ŘEŠENA S KOMUNIKACÍ JEN NA VÝCHODĚ S NÁVAZNOSTÍ NA STÁVAJÍCÍ MK NA JIHU A TAKÉ UMOŽNÍ ROZVOJ NA VÝCHOD.
TATO VARIANTA BYLA ZAMÍTNUTA PRO VELKOU DÉLKU KOMUNIKACÍ.

VYPRACOVAL		ZODP. PROJEKTANT		ING. ARCH. ALEŠ PŘIBYL Náchodská 62, 549 11 Dolní Radechová, tel.: 775 358 401 IČO: 14543664 ing.arch.pribyl@seznam.cz	
Ing. arch. Aleš Přibyl		Ing. arch. Aleš Přibyl			
POŘIZOVATEL: MěÚ NÁCHOD, ODBOR VÝSTAVBY A ÚZEMNÍHO PLÁNOVÁNÍ					
OBJEDNATEL: MĚSTO ČERVENÝ KOSTELEČ, IČ 002 72 566					
PROFESE: URBANISMUS					
ÚZEMNÍ STUDIE US17 LOKALITY L-SM-02, LHOTA ZA ČERVENÝM KOSTELCEM				FORMÁT	
				DATUM	10. 2020
				STUPEŇ	ÚZEMNÍ STUDIE
				Č. ZAKÁZKY	ZC 2018/09
VARIANTA 3				MĚŘÍTKO 1:1000	Č. PŘÍLOHY B.10