


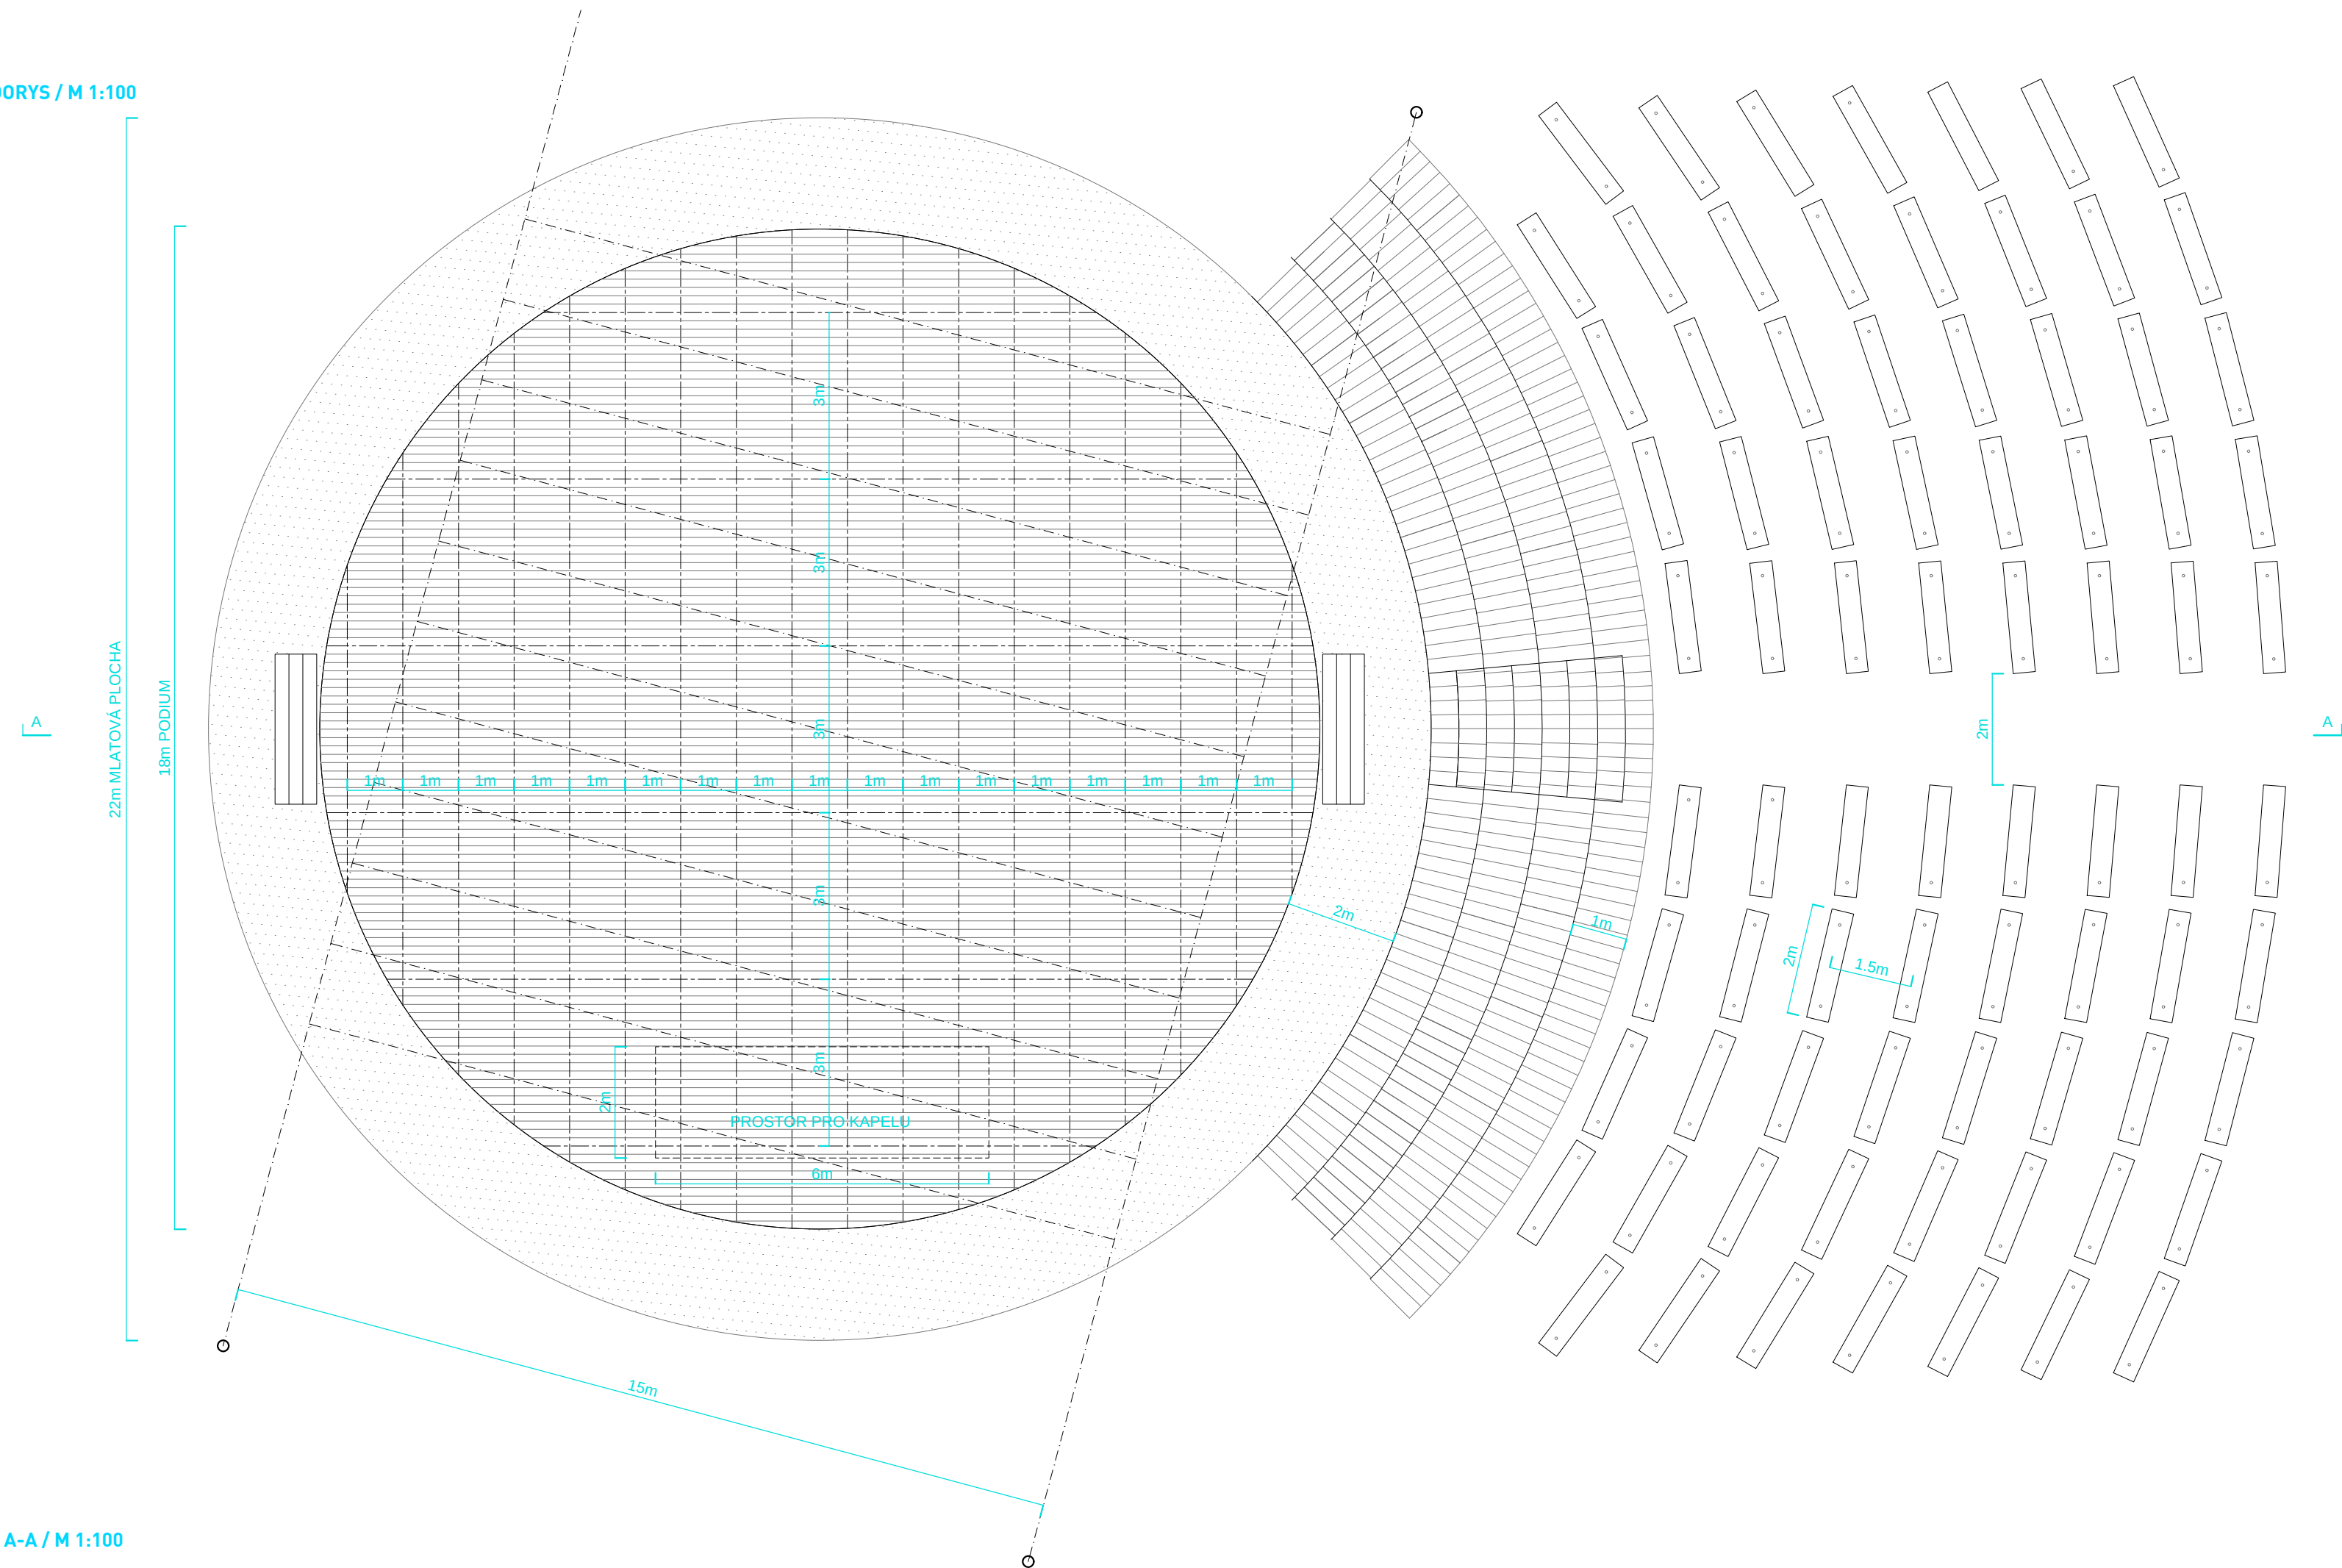


PODIUM - PŮDORYS / M 1:100




- POPIS PRVKŮ KONSTRUKCE PODIA
- NOSNÁ KONSTRUKCE
OCELOVÉ PROFILY IPE 300
6 ks á 3 m
ZALOŽENO NA BETONOVÝCH PATKÁCH
- NOSNÝ ROŠT
DŘEVĚNÉ TRÁMY 120 x 120 mm
18 ks á 1 m
- NÁŠLAPNÁ PLOCHA PODIA
DŘEVĚNÉ FOŠNY 150 x 40 mm

PODIUM - ŘEZ A-A / M 1:100

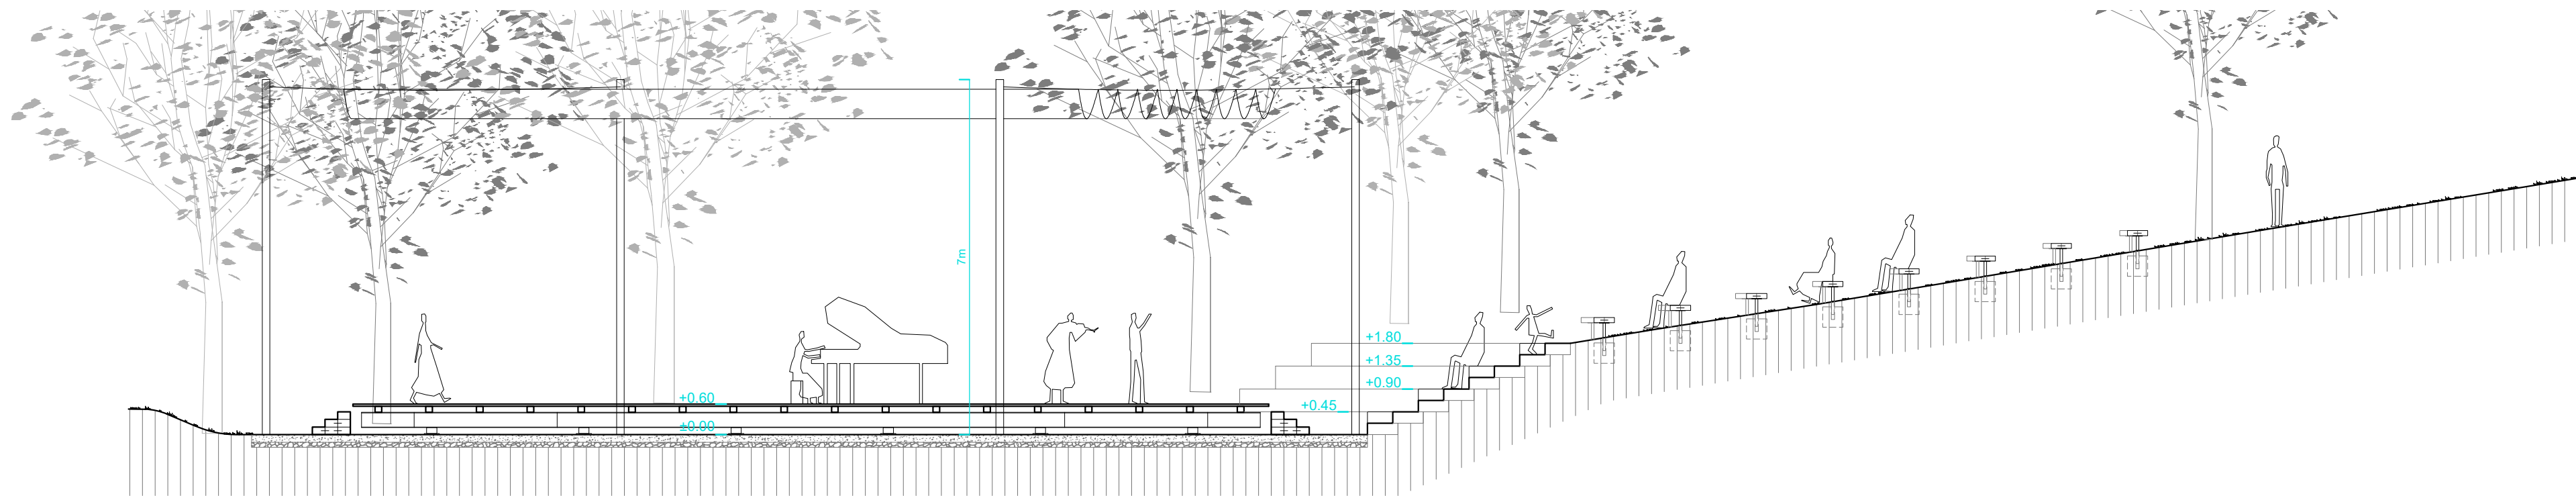


ZÁZEMÍ FESTIVALU - PŮDORYS / M 1:100

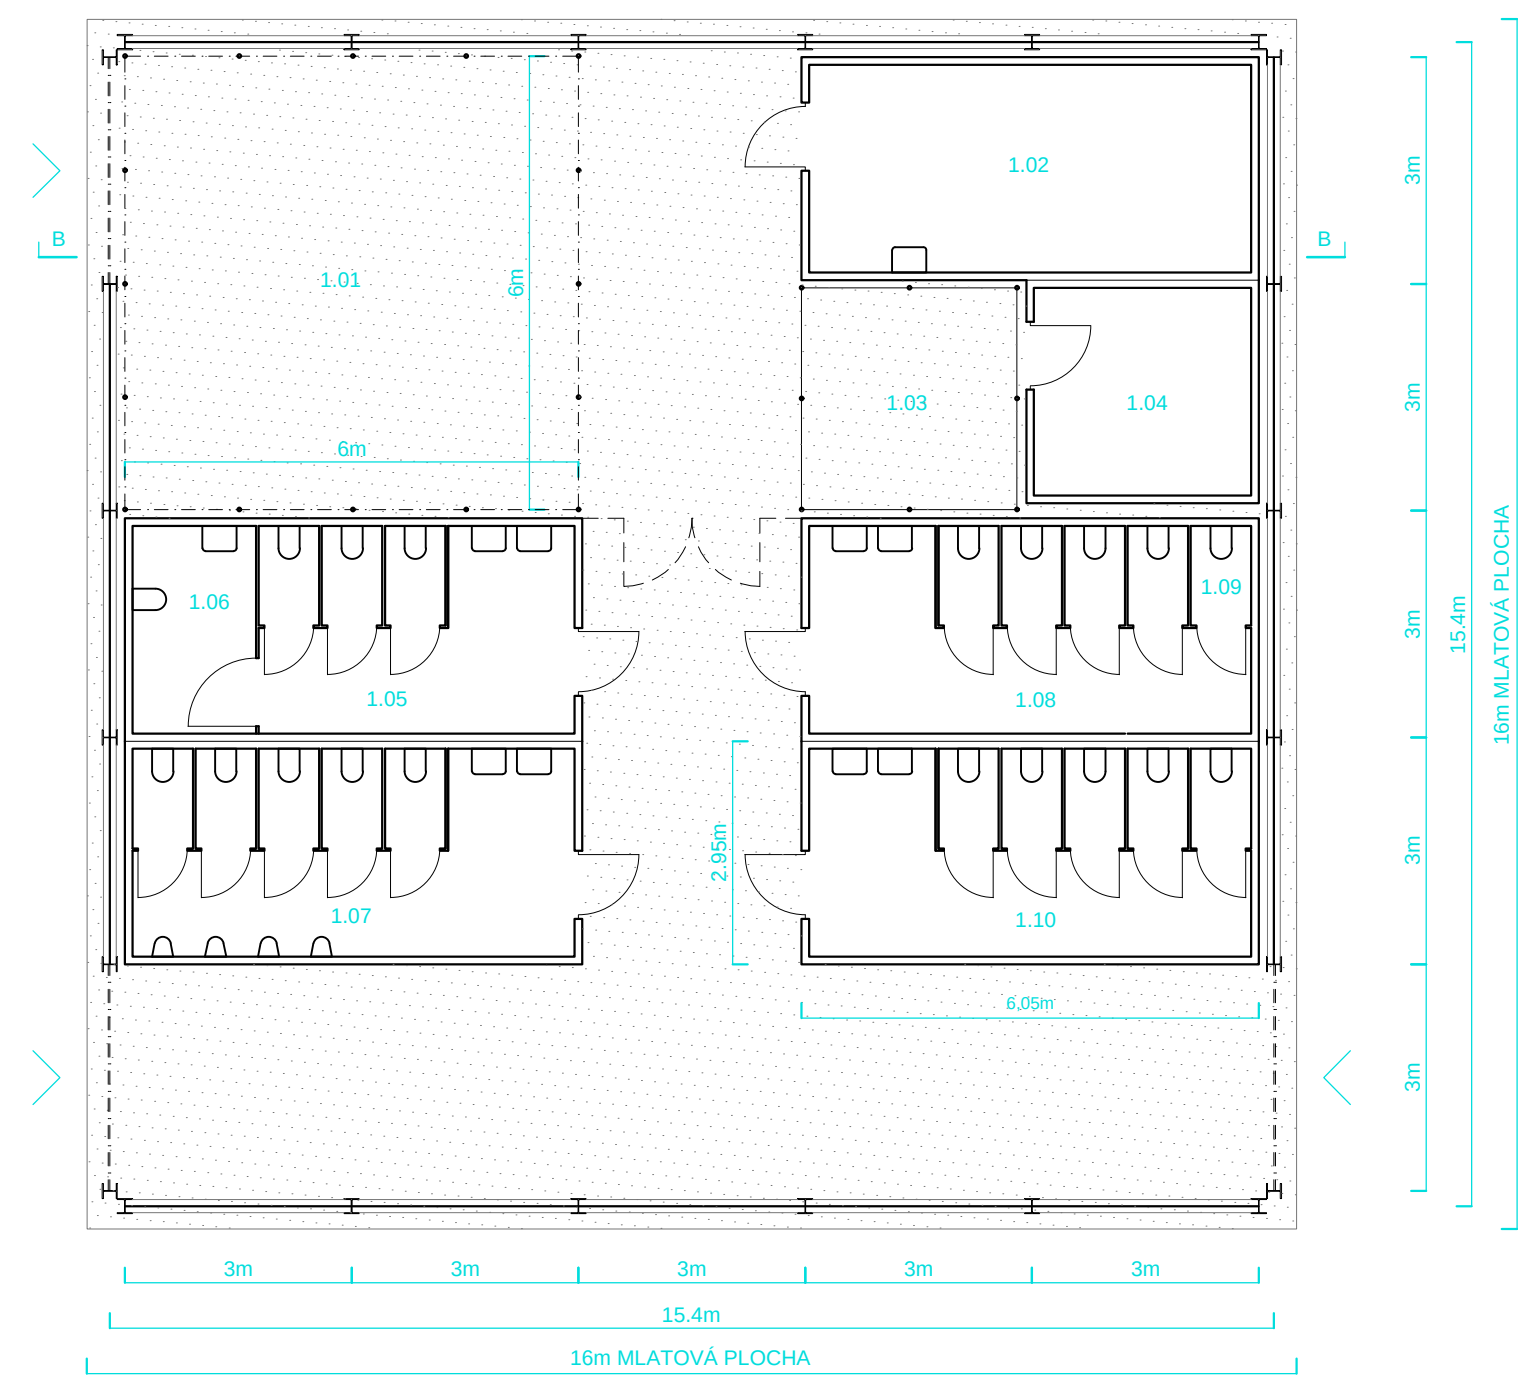

LEGENDA MÍSTNOSTÍ

- 1.01 PRVNÍ POMOC, SPRÁVA FESTIVALU
- 1.02 PRVNÍ POMOC, SPRÁVA FESTIVALU
- 1.03 ZÁZEMÍ HUDEBNÍKŮ
- 1.04 SKLAD TECHNIKY
- 1.05 WC MUŽI
- 1.06 INVALIDNÍ WC
- 1.07 WC MUŽI
- 1.08 WC ŽENY
- 1.09 WC PRO ÚČINKUJÍCÍ
- 1.10 WC ŽENY


POBYTOVÉ SCHODIŠTĚ - PŮDORYS / M 1:100

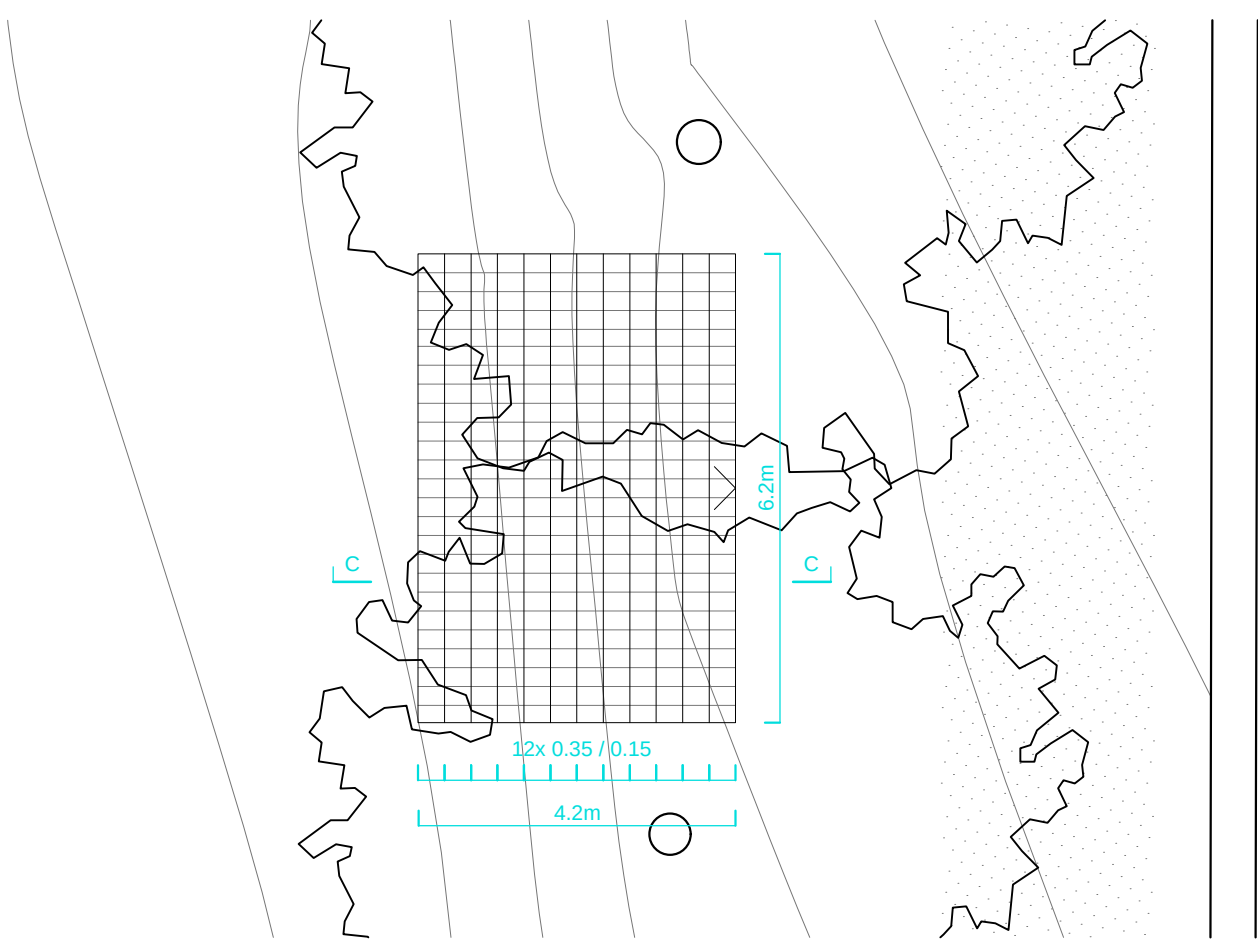


POBYTOVÉ SCHODIŠTĚ - ŘEZ C-C / M 1:100



ZÁZEMÍ FESTIVALU - ŘEZ B-B / M 1:100

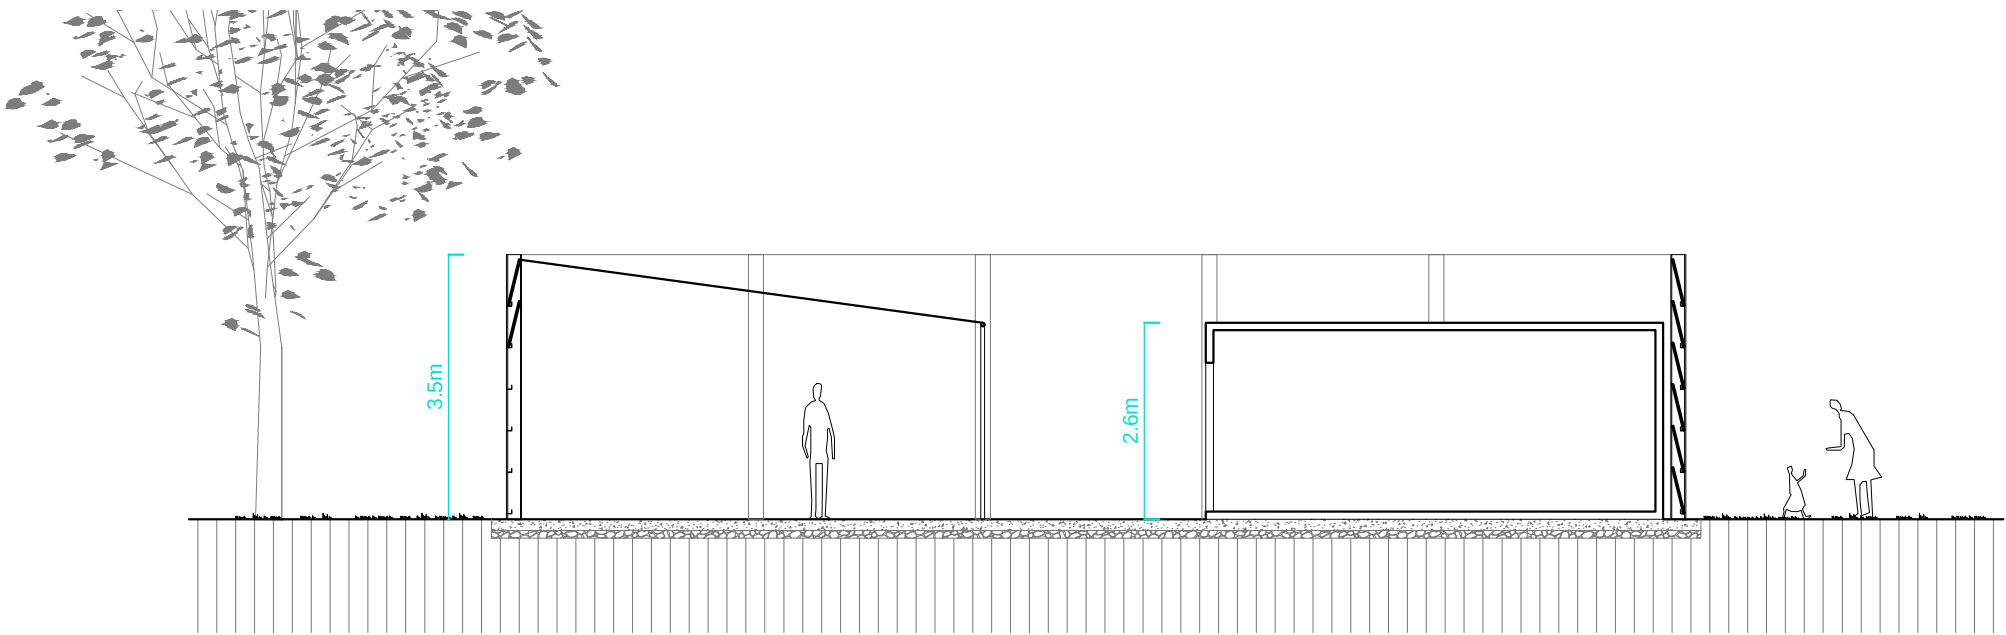

ZÁZEMÍ FESTIVALU - POHLED / M 1:100

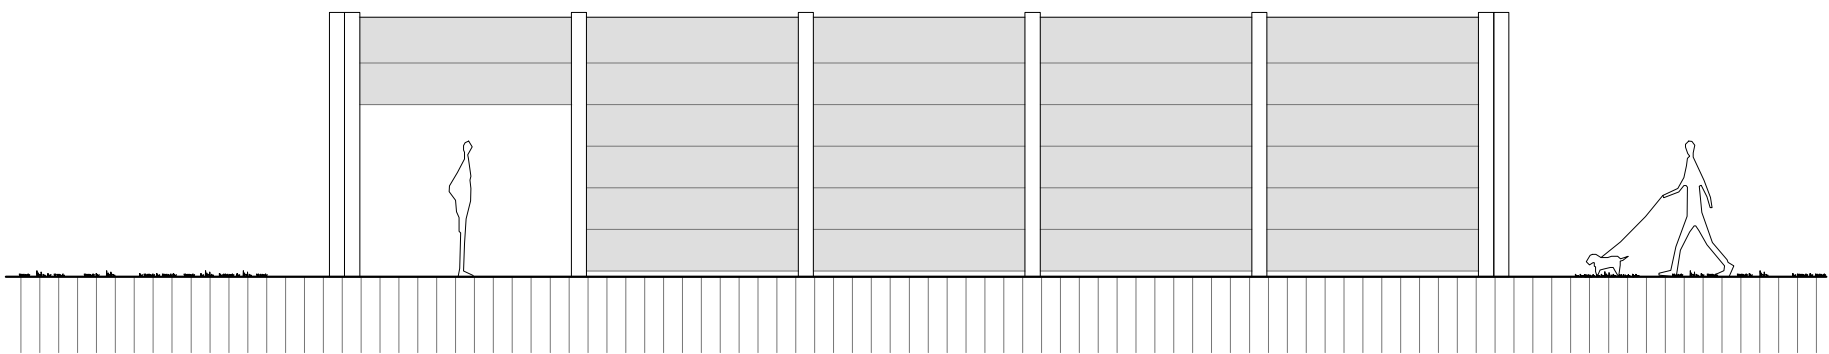

POPIS PRVKŮ ROZEBIRATELNÉ KONSTRUKCE

SLOUPKY

- OCELOVÝ PROFIL HEB 200
- DĚLKA 3.5 m
- POZINKOVANÝ
- 24 ks

STĚNY

- DESKY CETRIS BASIC
- TLOUŠŤKA 20 mm, FORMÁT 2950 x 625 mm
- HMOTNOST 45 kg
- 108 ks
- MOŽNOST ZAVĚŠENÍ PLAKÁTŮ SPONZORŮ

PŘÍČNÝ ŘEZ ALEJÍ / M 1:200



PŘÍČNÝ ŘEZ PĚŠINOU / M 1:200



SCHÉMA VEGETACE / M 1:750



- 1 - Aesculus hippocastanum
 - 2 - Aesculus hippocastanum
 - 3 - Tilia cordata
 - 4 - Aesculus hippocastanum
 - 5 - Aesculus hippocastanum
 - 6 - Acer platanoides
 - 7 - Acer platanoides
 - 8 - Aesculus hippocastanum
 - 9 - Acer pseudoplatanus
 - 10 - Acer pseudoplatanus
 - 11 - Acer pseudoplatanus
 - 12 - Acer pseudoplatanus
 - 13 - Acer pseudoplatanus
 - 14 - Acer pseudoplatanus
 - 15 - Acer pseudoplatanus
 - 16 - Tilia cordata
- 8 - Acer platanoides 'Globosum', výška 4m
9 - Acer platanoides 'Globosum', výška 4m
11 - Acer platanoides 'Globosum', výška 4m
12 - Corylus avellana, výška 8m
27 - Acer platanoides, výška 14m
55 - Acer platanoides, výška 11m
56 - Tilia cordata, výška 12m
57 - Acer platanoides, výška 11m
62 - Tilia cordata, výška 17m
69 - Tilia cordata, výška 17m
88 - Tilia cordata, výška 10m
K1, K2, K3 - náletové dřeviny, výška cca 2m

SCHÉMA MEZINÁRODNÍHO FOLKLORNÍHO FESTIVALU / M 1:750



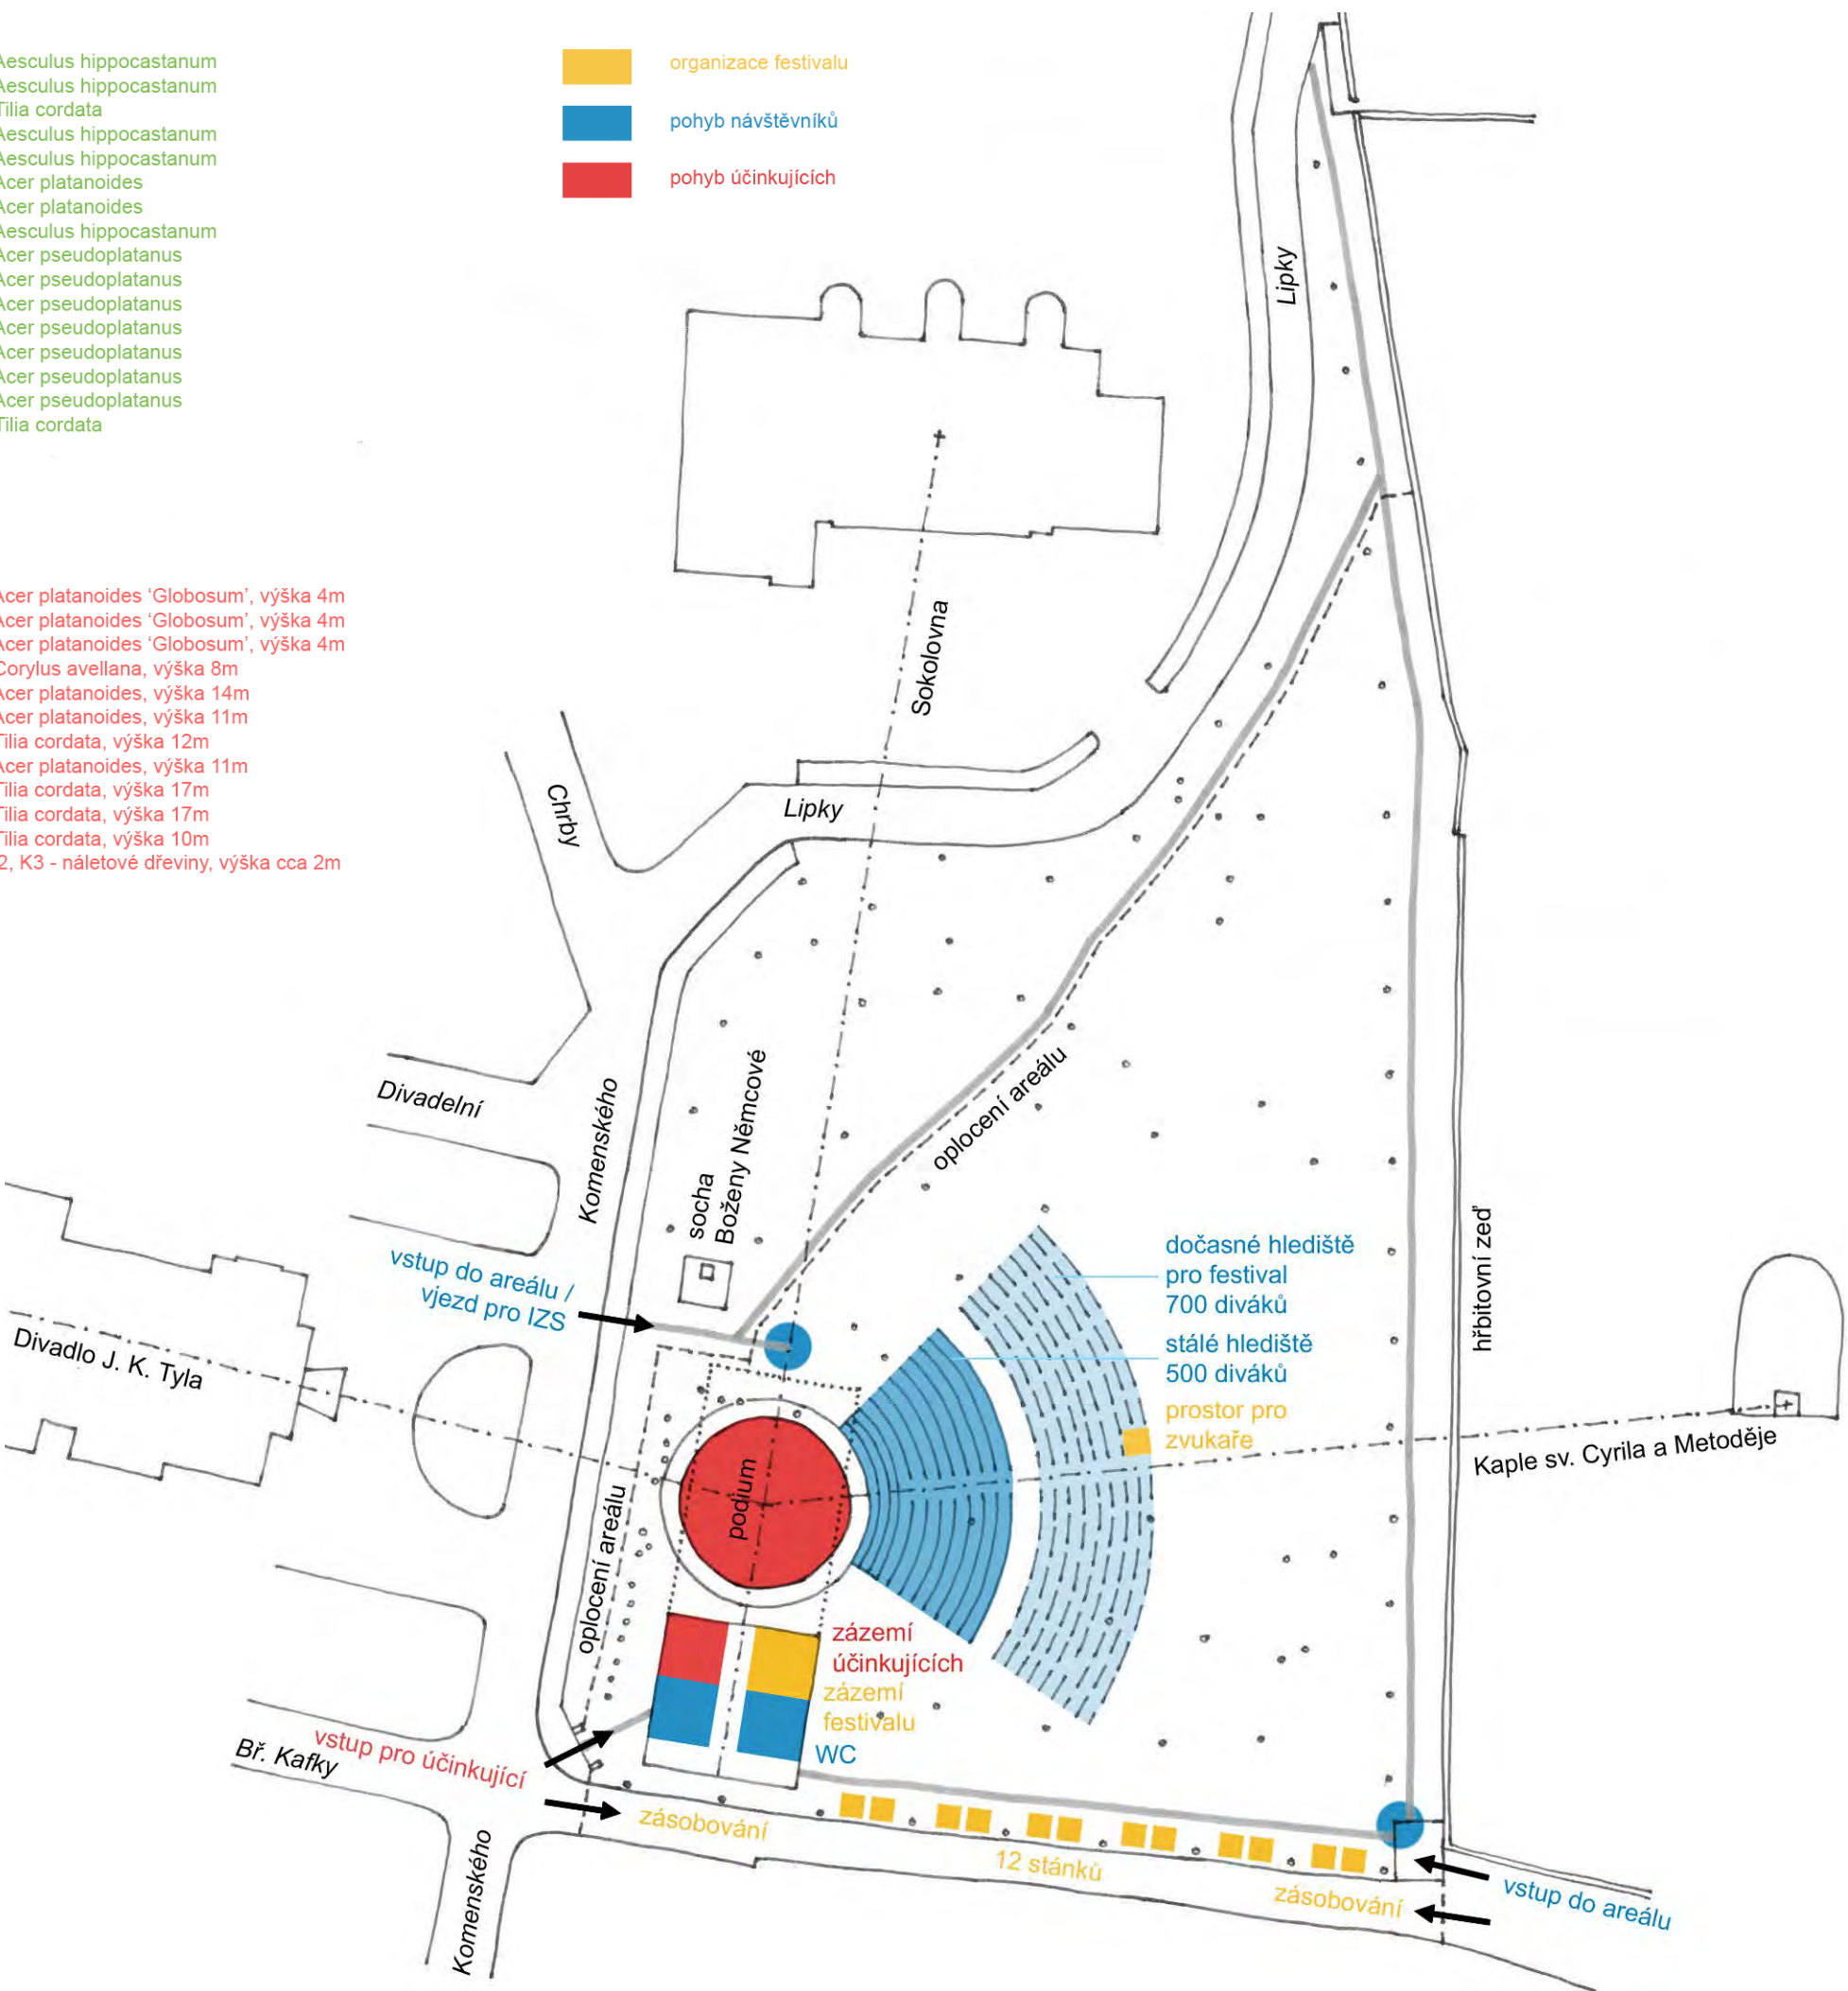


SCHÉMA OSVĚTLENÍ / M 1:750

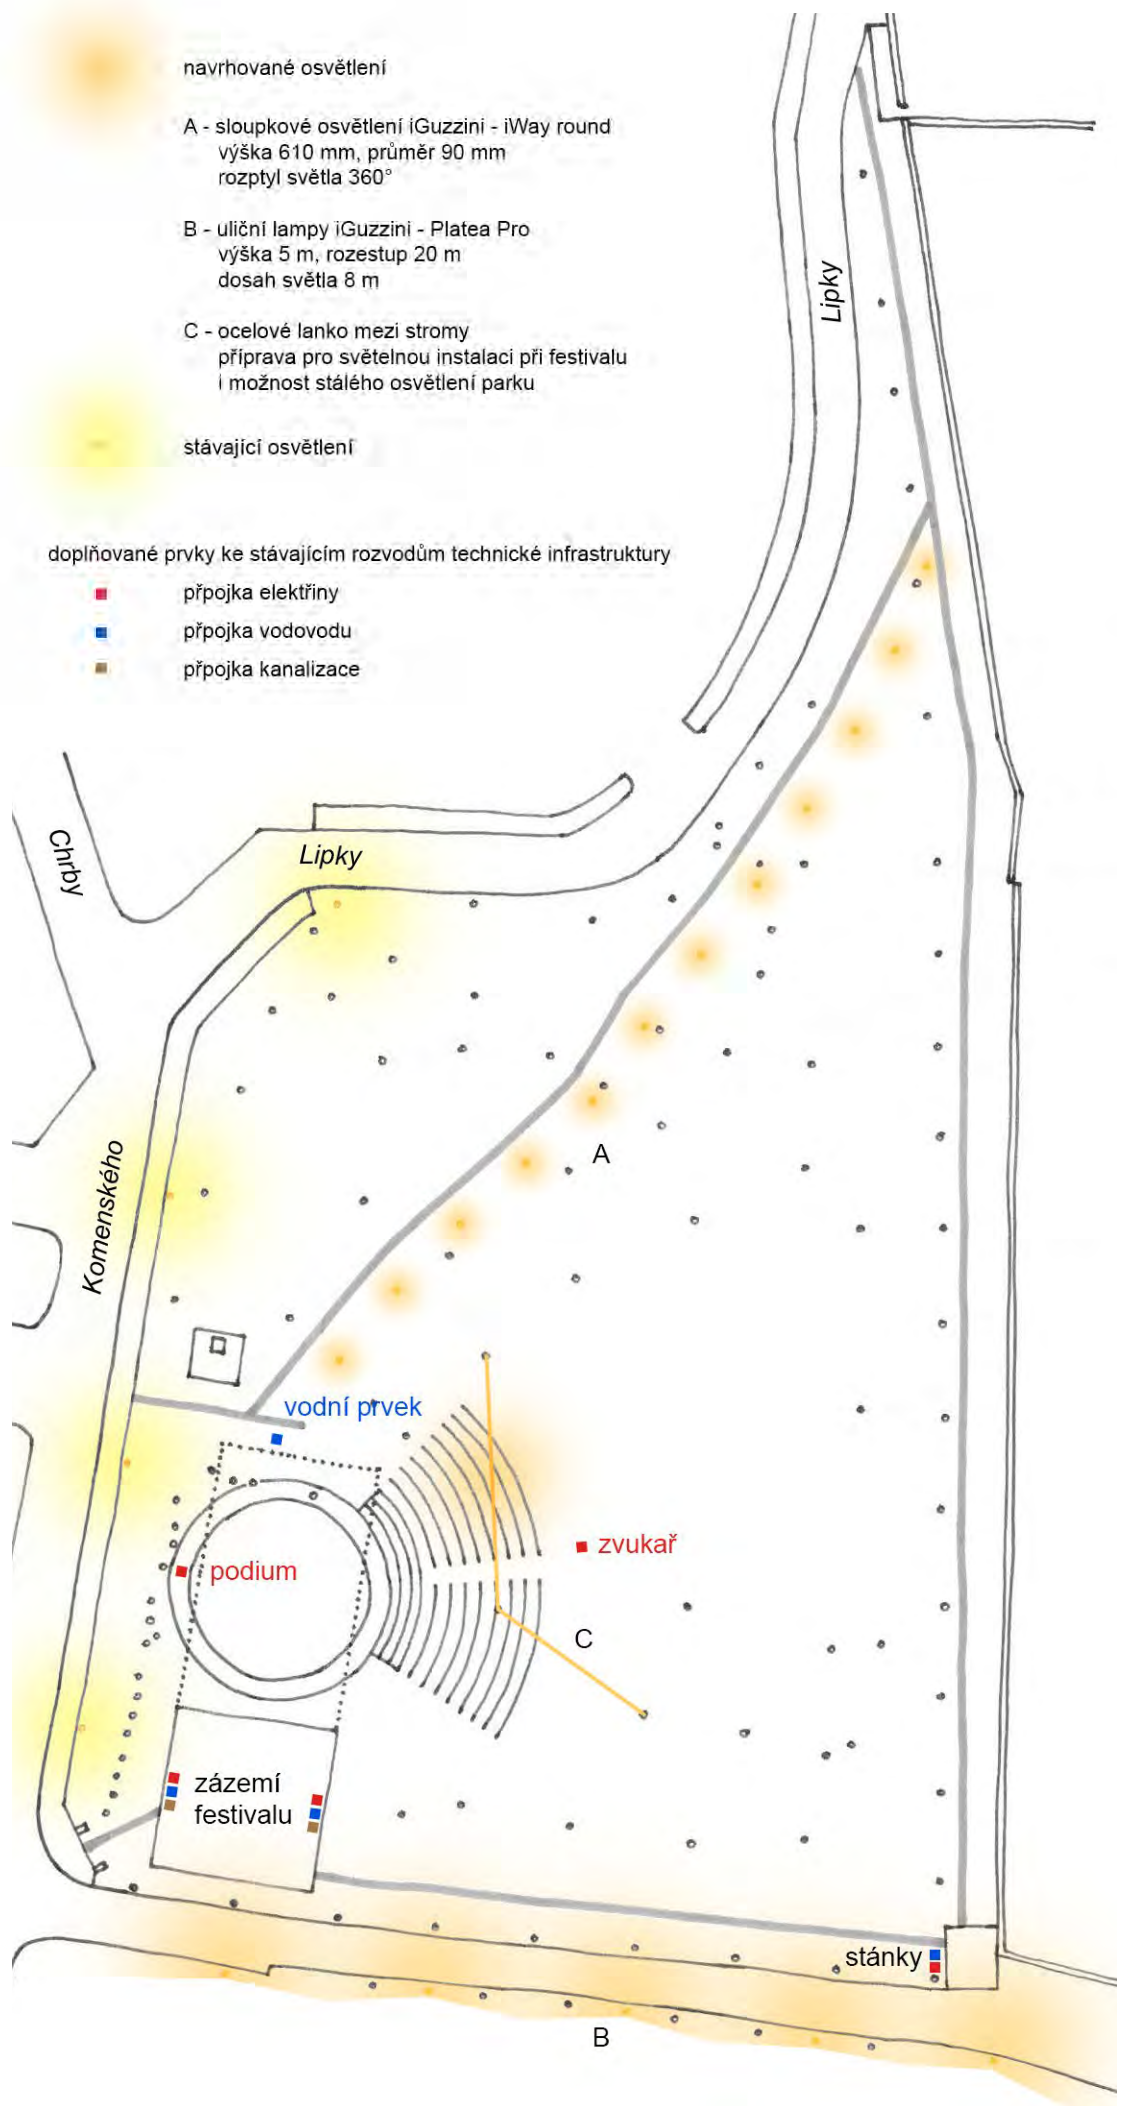

REFERENČNÍ OBRÁZKY PŮDOPOKRYVNÝCH ROSTLIN

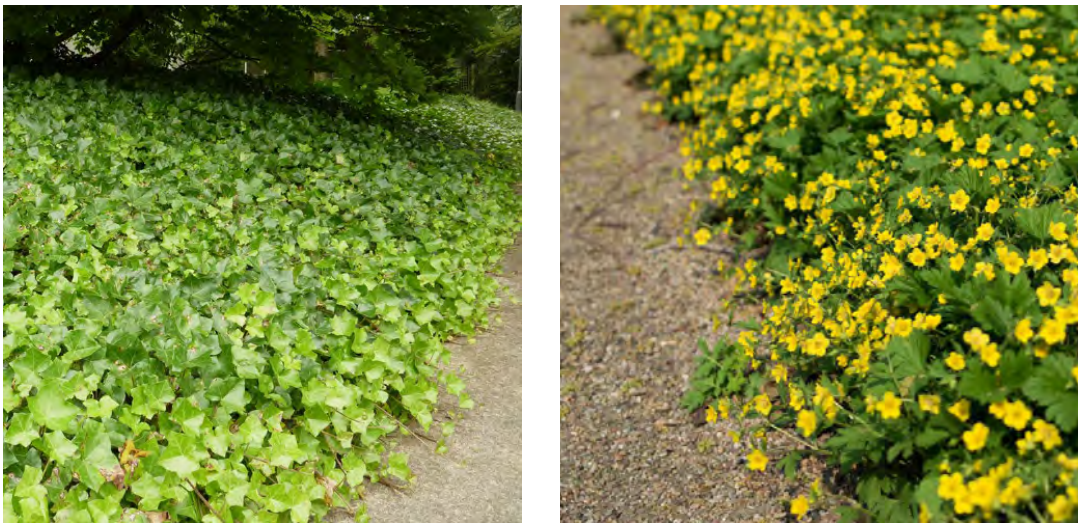

REFERENČNÍ OBRÁZKY LUČNÍ VÝSADBY



REFERENČNÍ OBRÁZKY OSVĚTLENÍ





LÉTNI SCÉNA



PLOCHA PRO ROZŠÍŘENÍ HLEDIŠTĚ



STEZKA VEDOUÍC PARNEM



ZASTÁVKY NA STEŽCE




VSTUP DO PÁRKU Z ROHU HRBITOVNÍ ZDI







BOČNÍ VSTUP NA HRBITOV



ZPEVNĚNÁ PLOCHA V DÍLOČKOVÉM ROHU PÁRKU

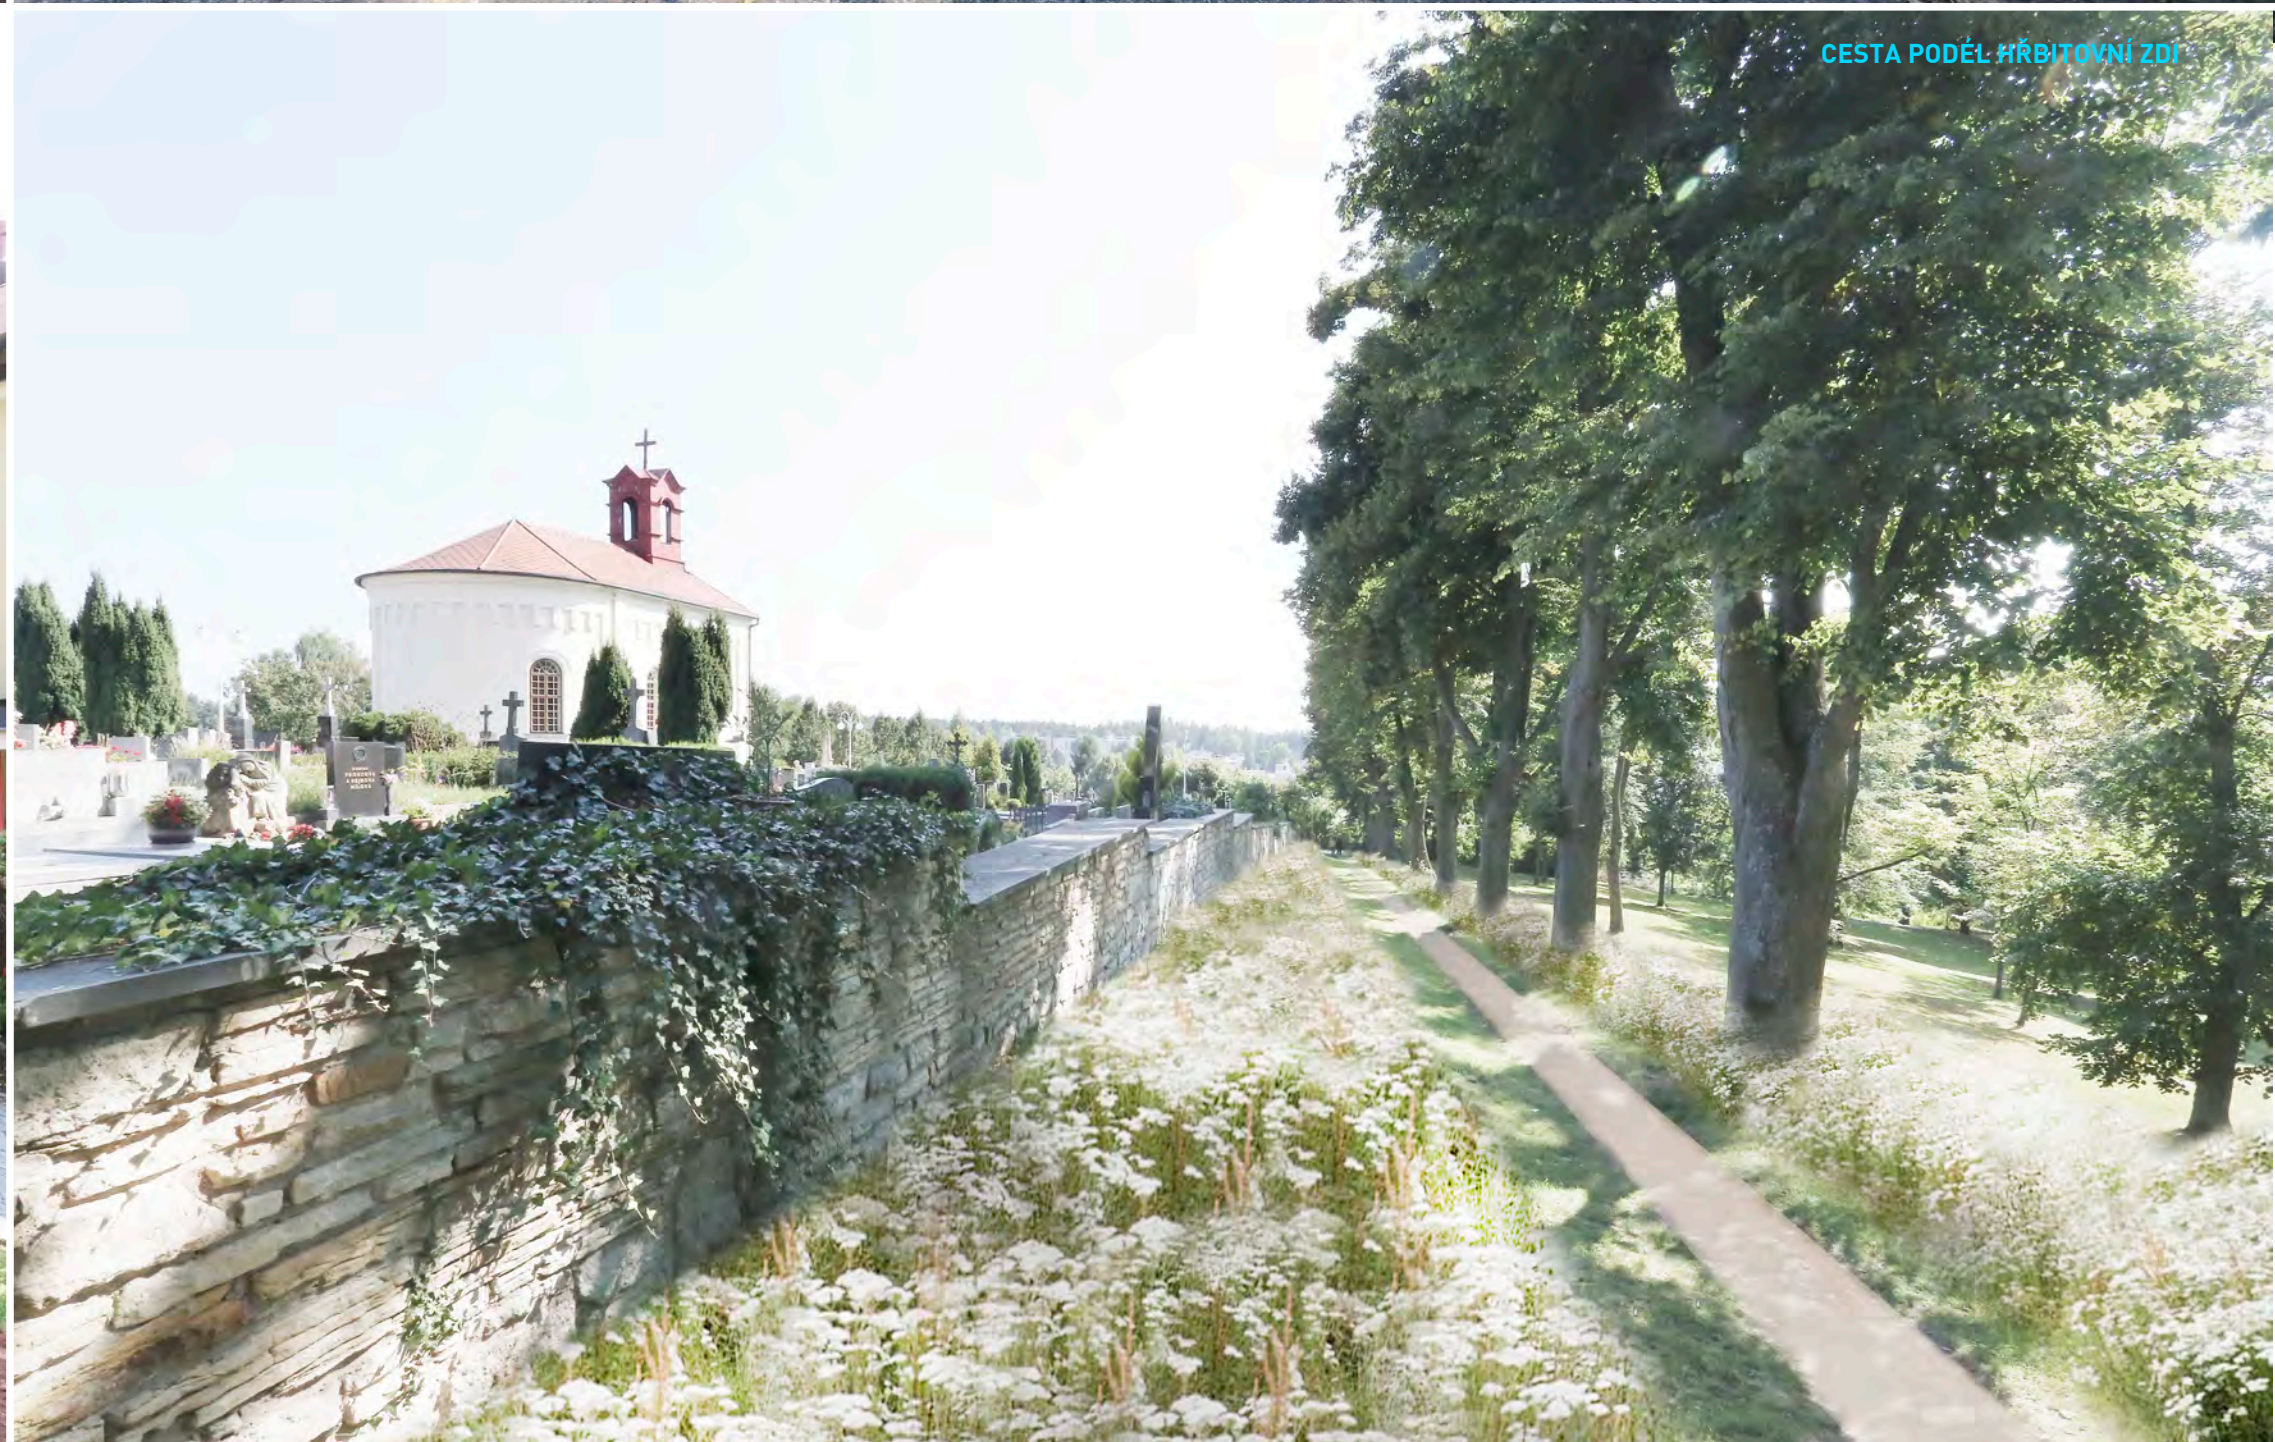

CESTA PODÉL HRBITOVNÍ ZDI

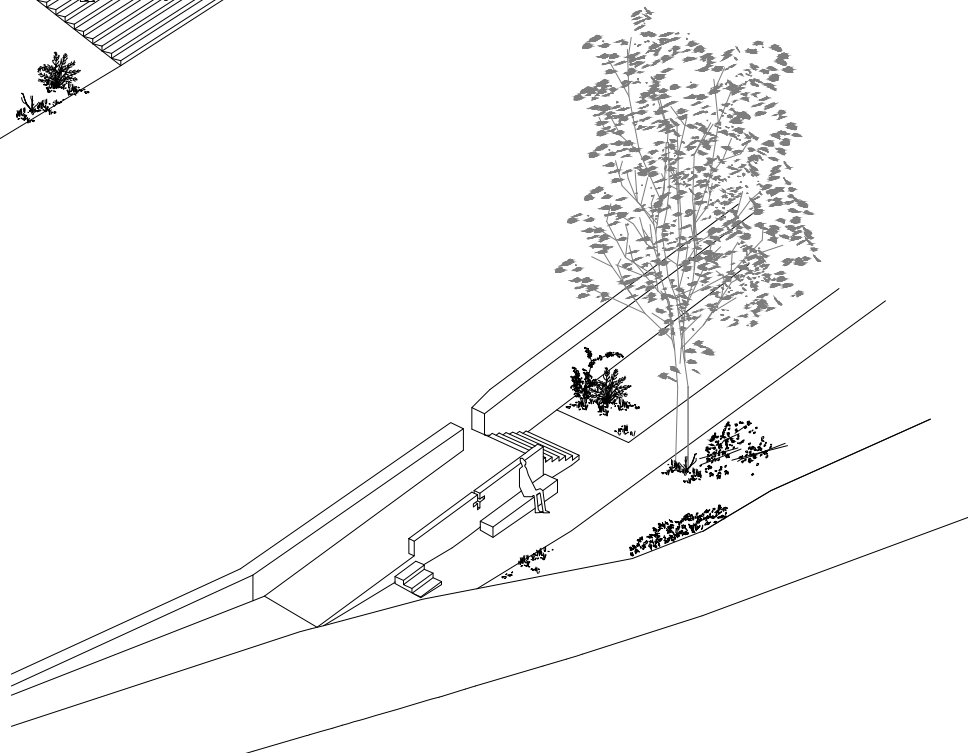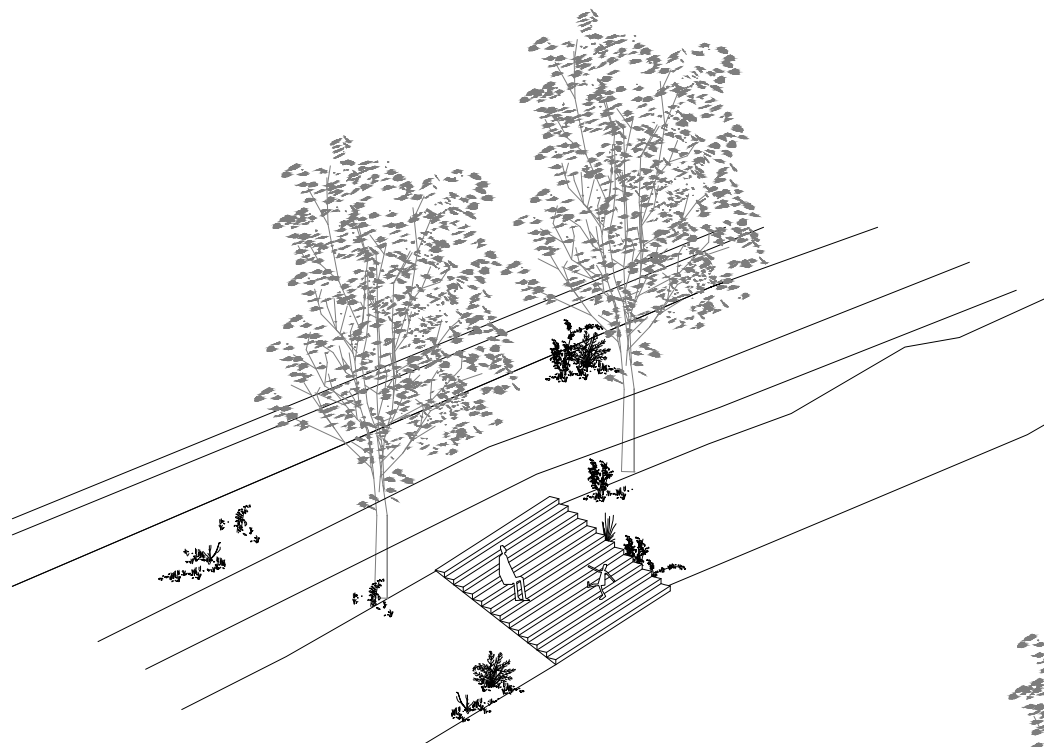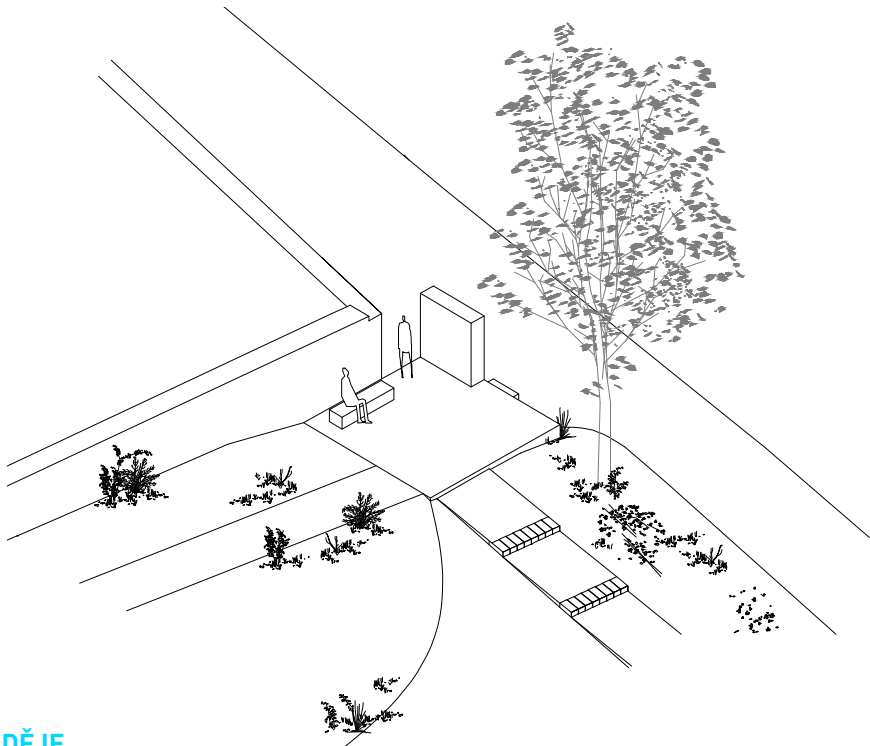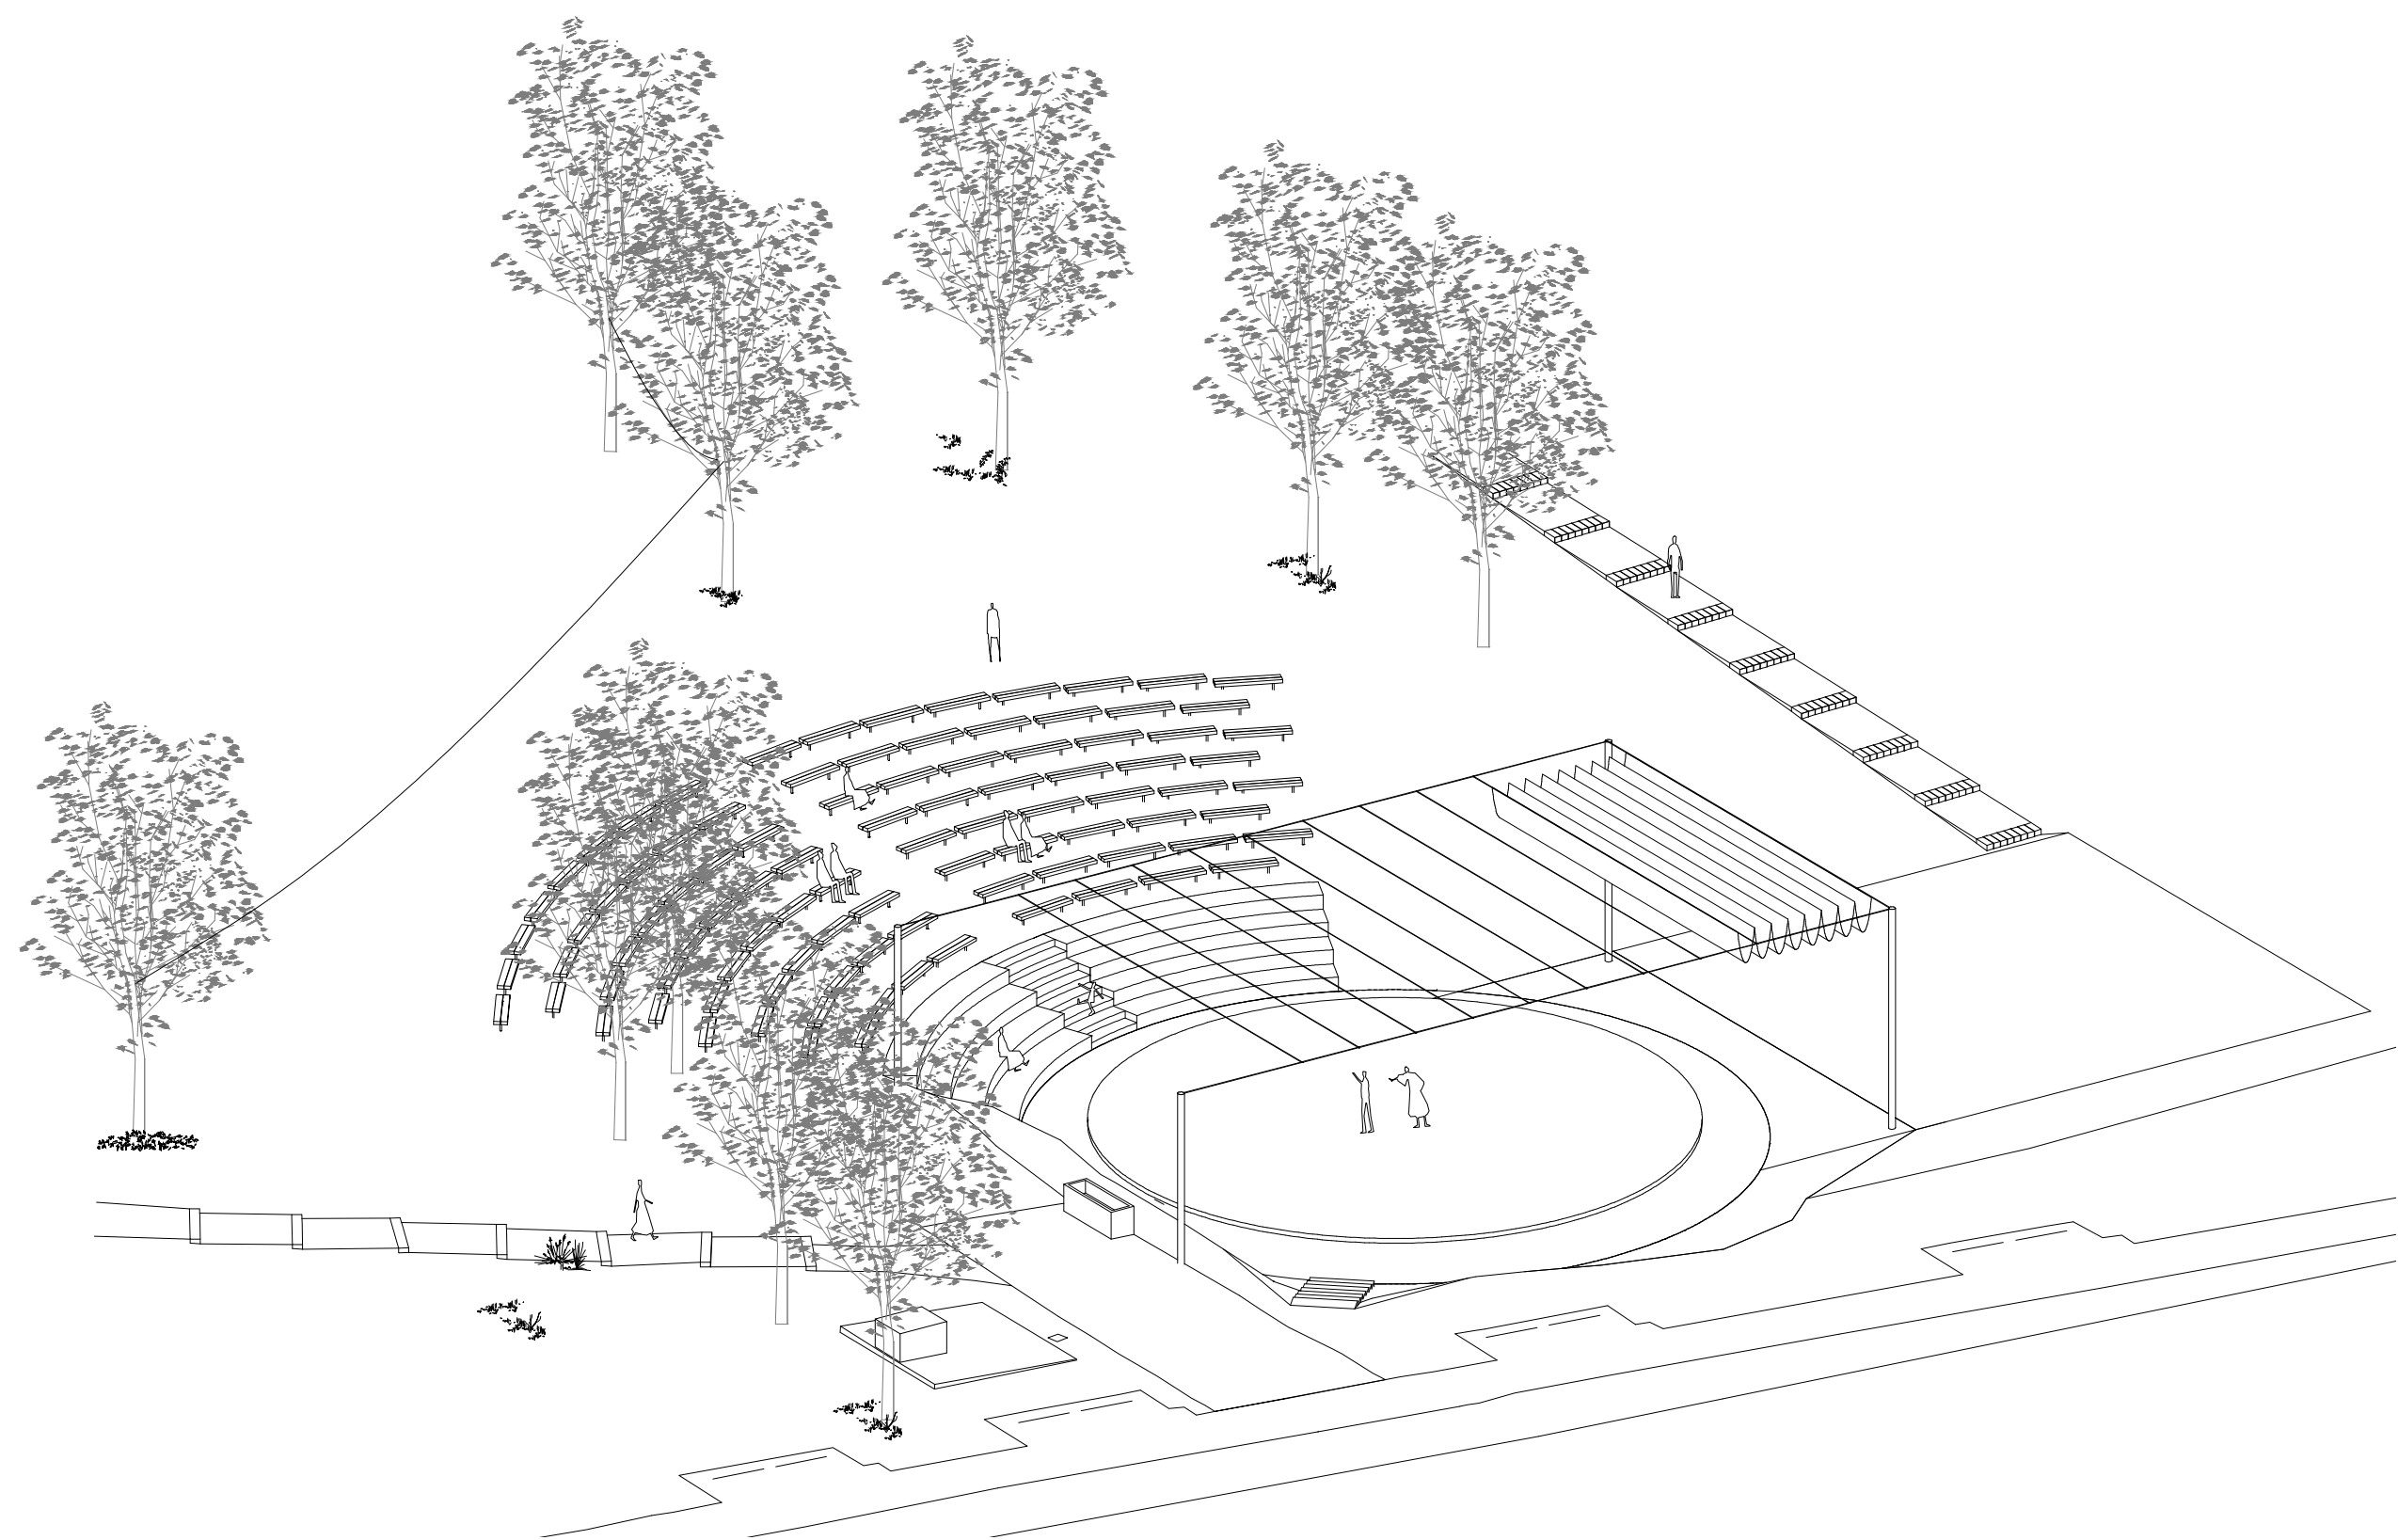

POBYTOVÁ PALUBA Z DŘEVĚNÝCH PRAŽCŮ



PARKOVÉ CESTY



KAMENNÉ SCHODIŠTĚ



MOBILIÁŘ

