






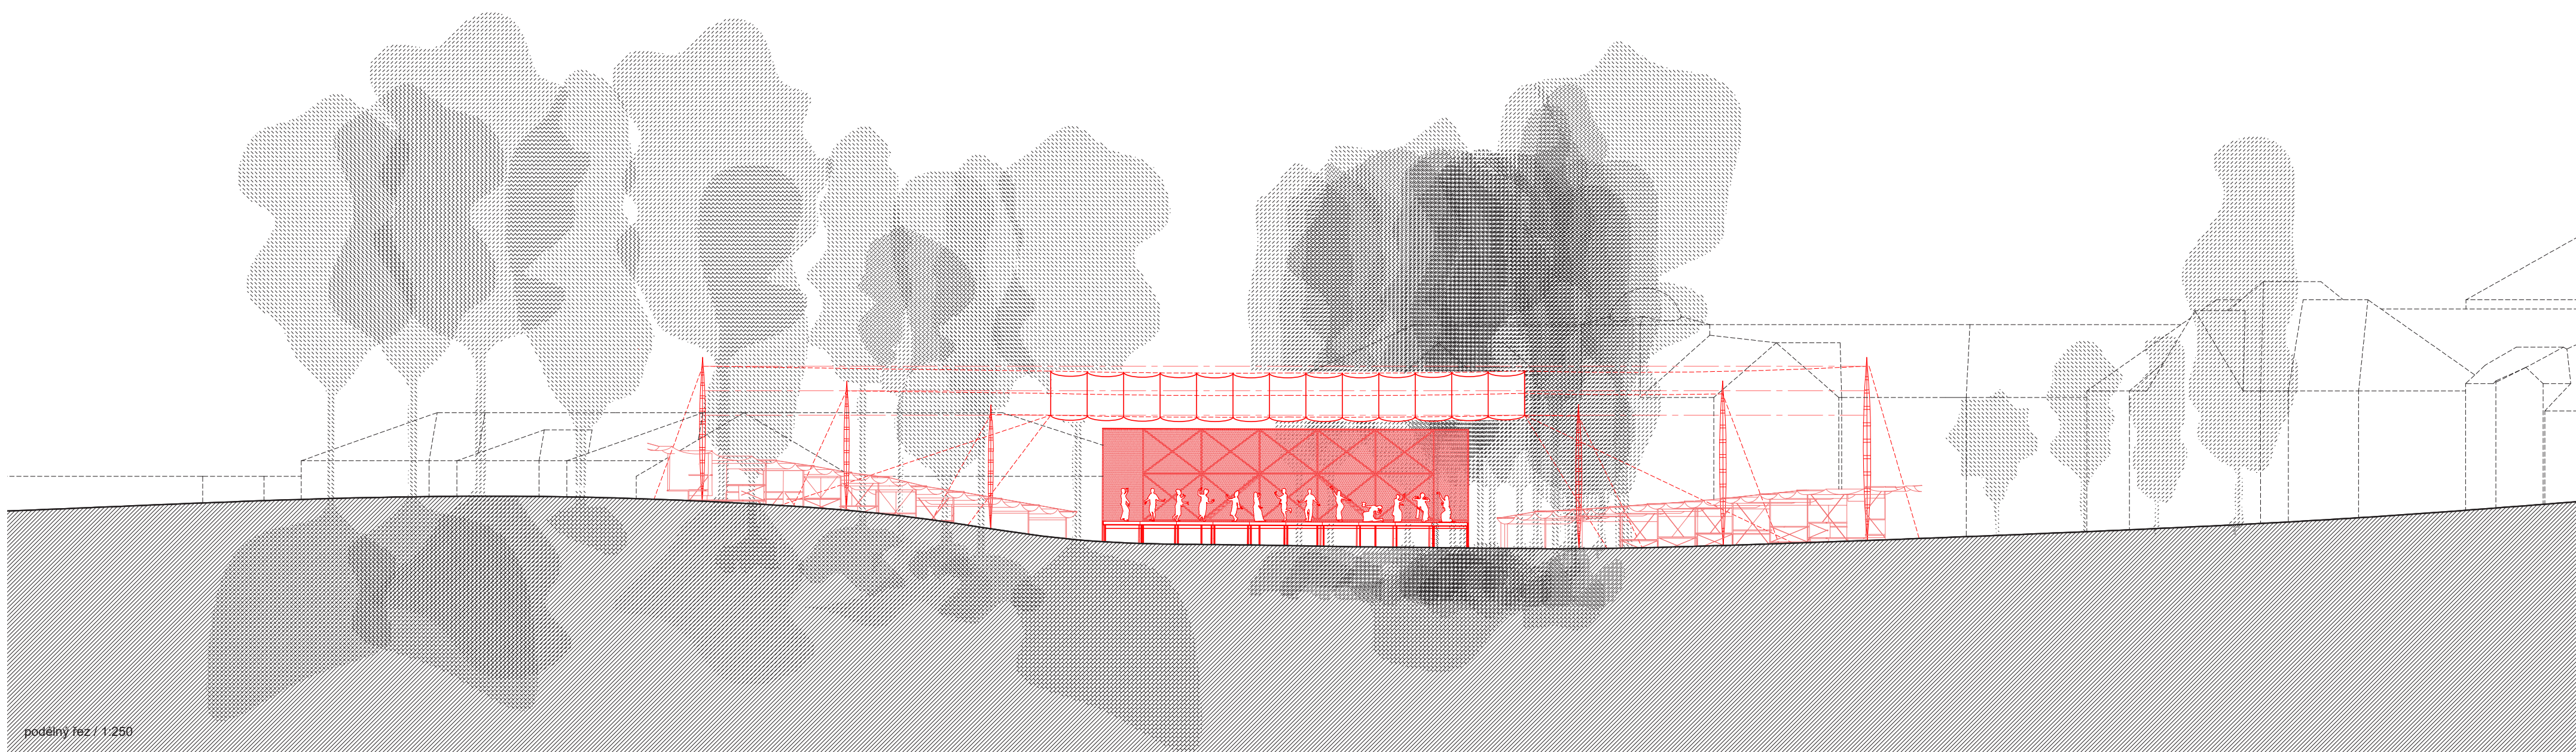


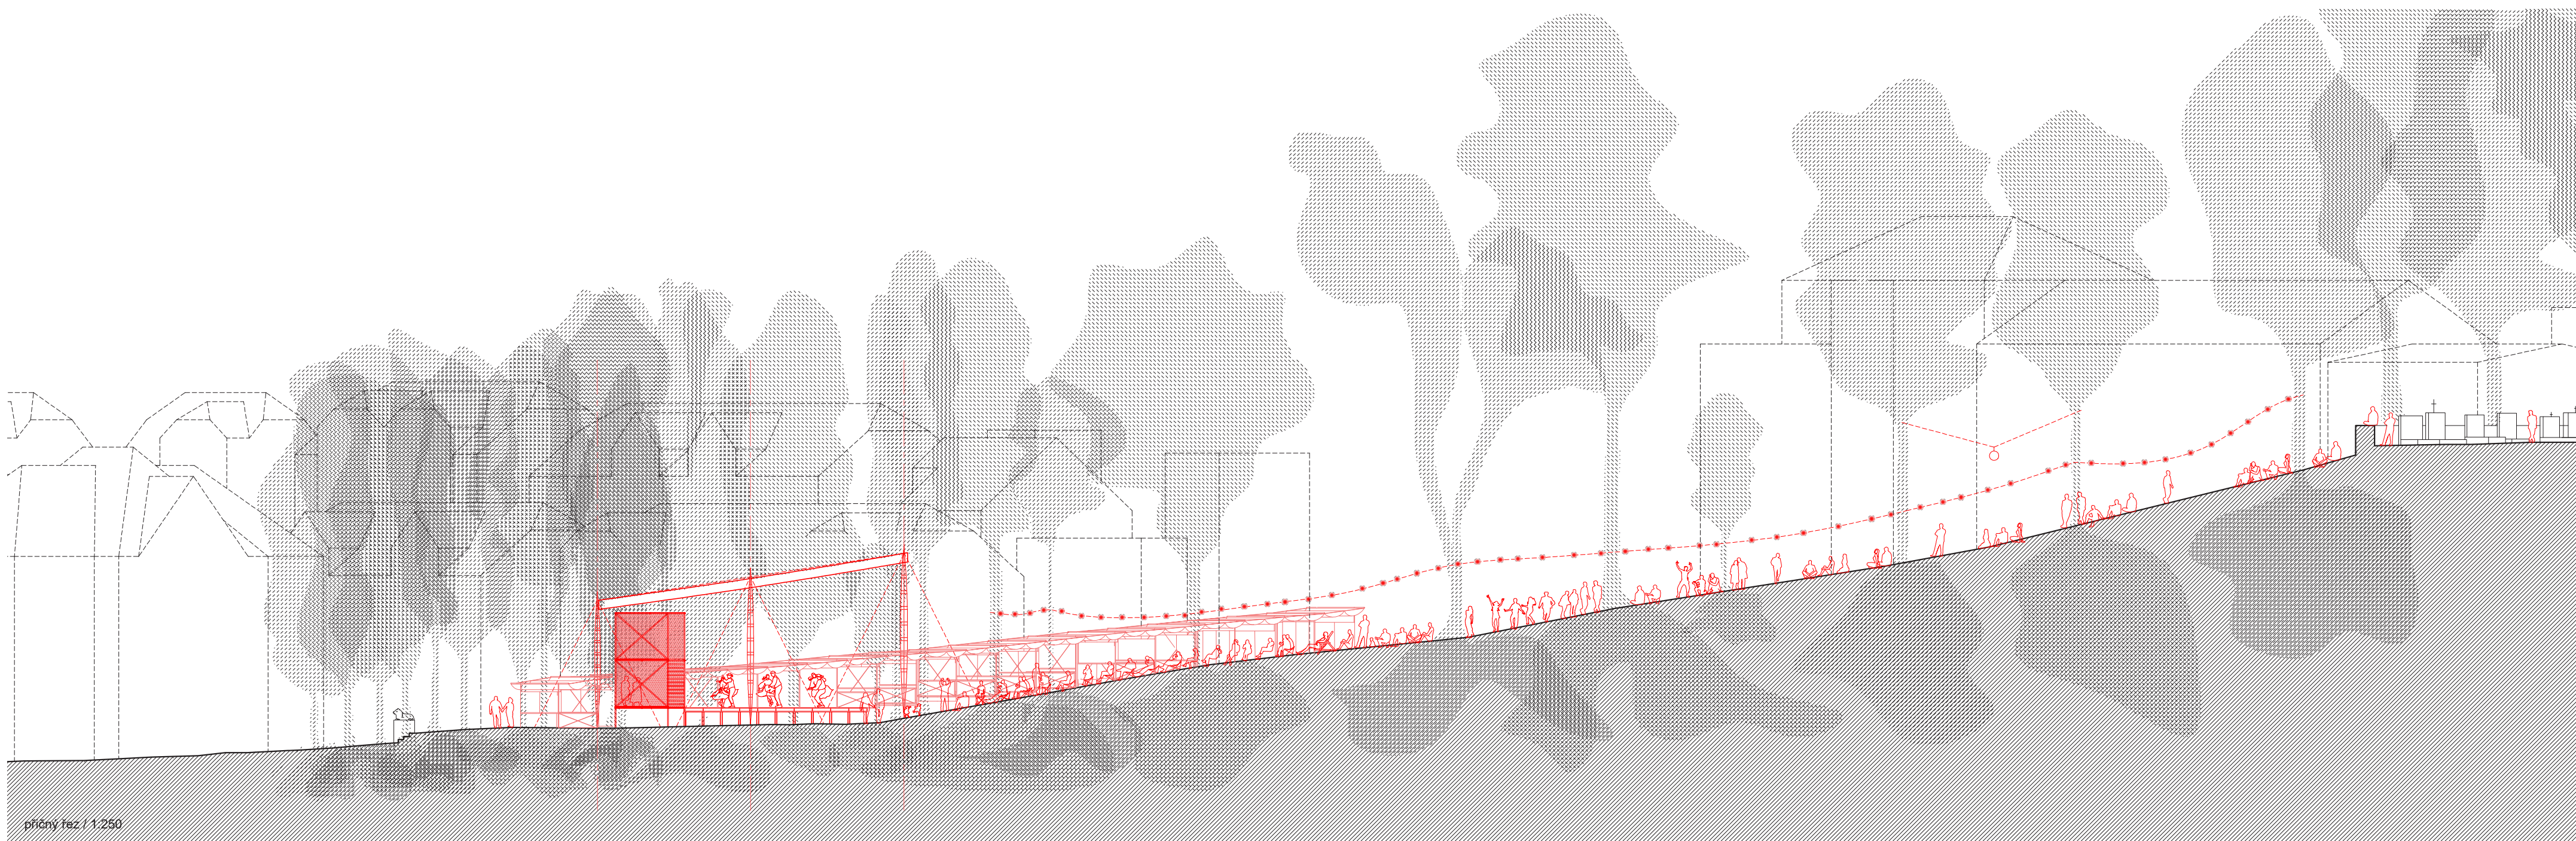


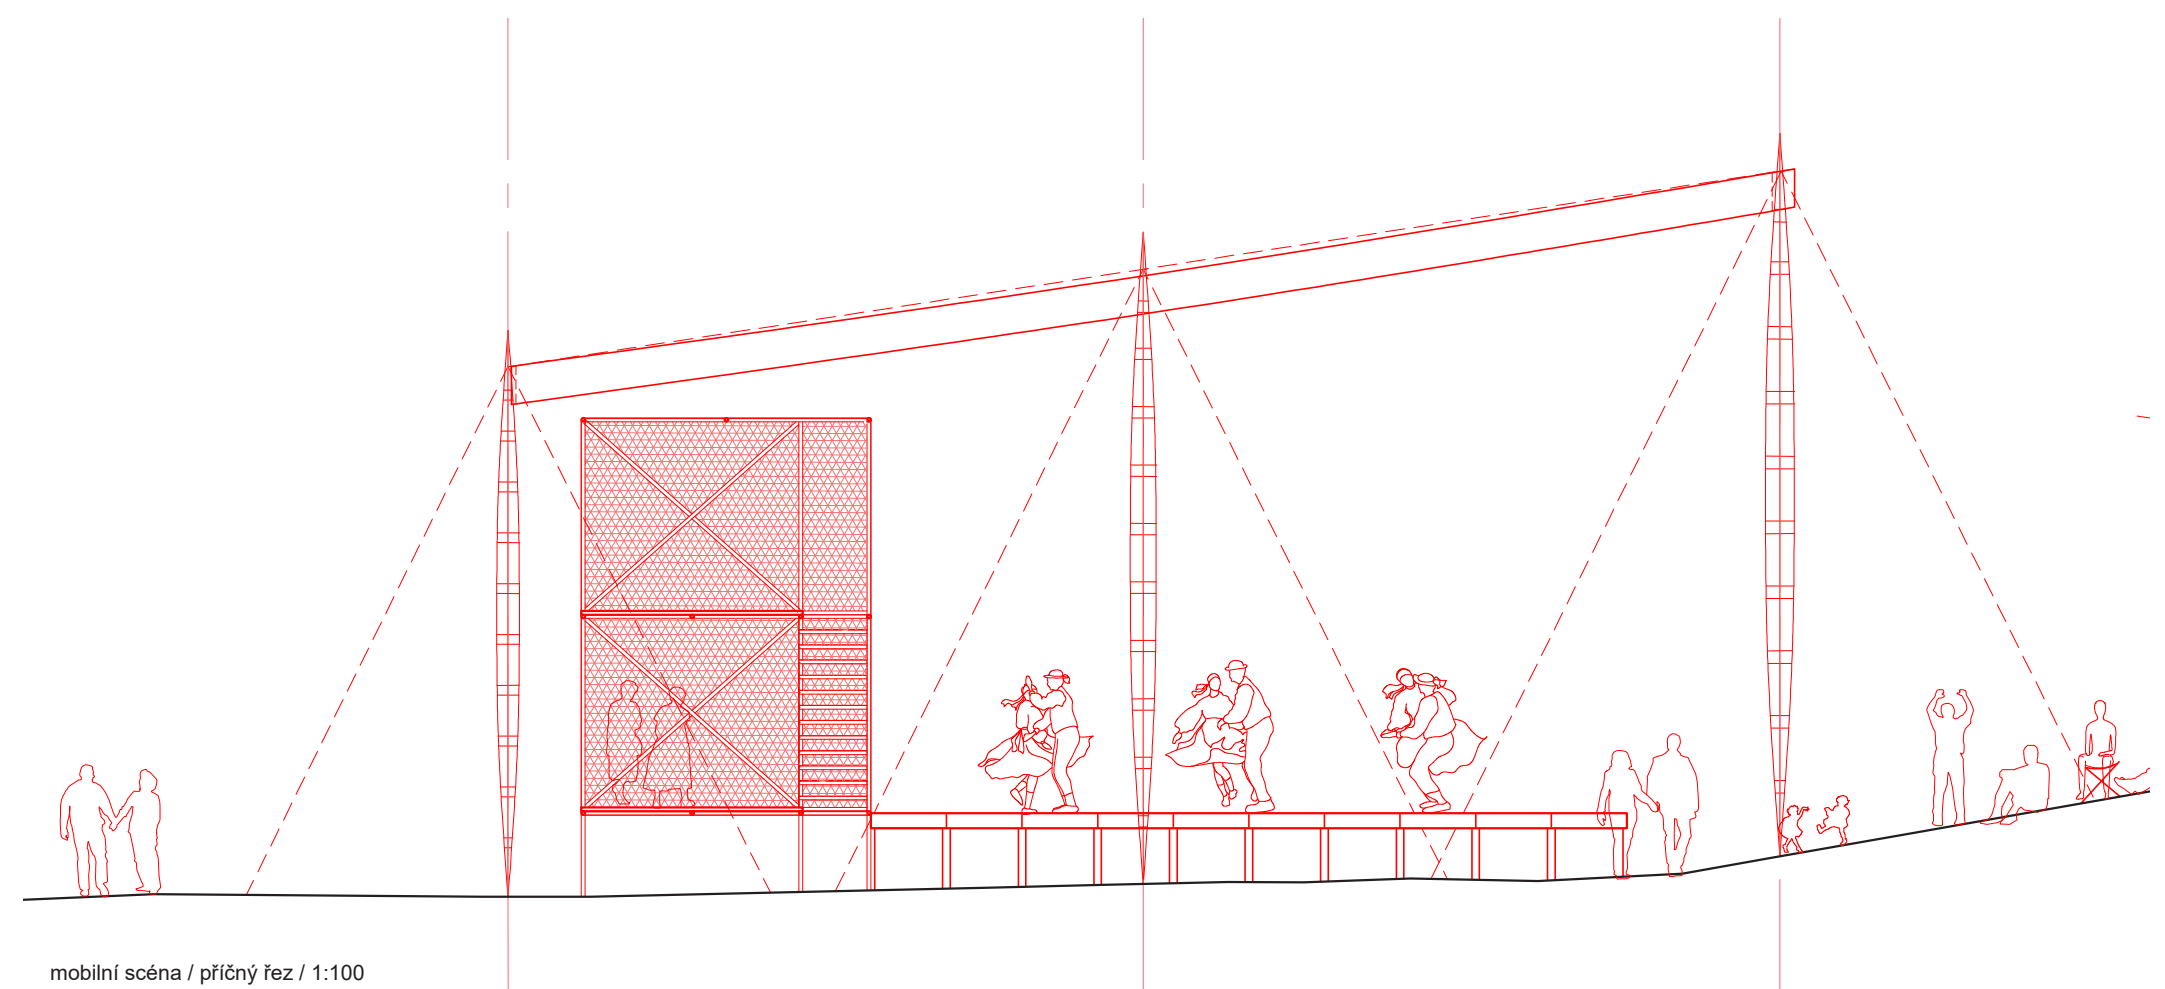

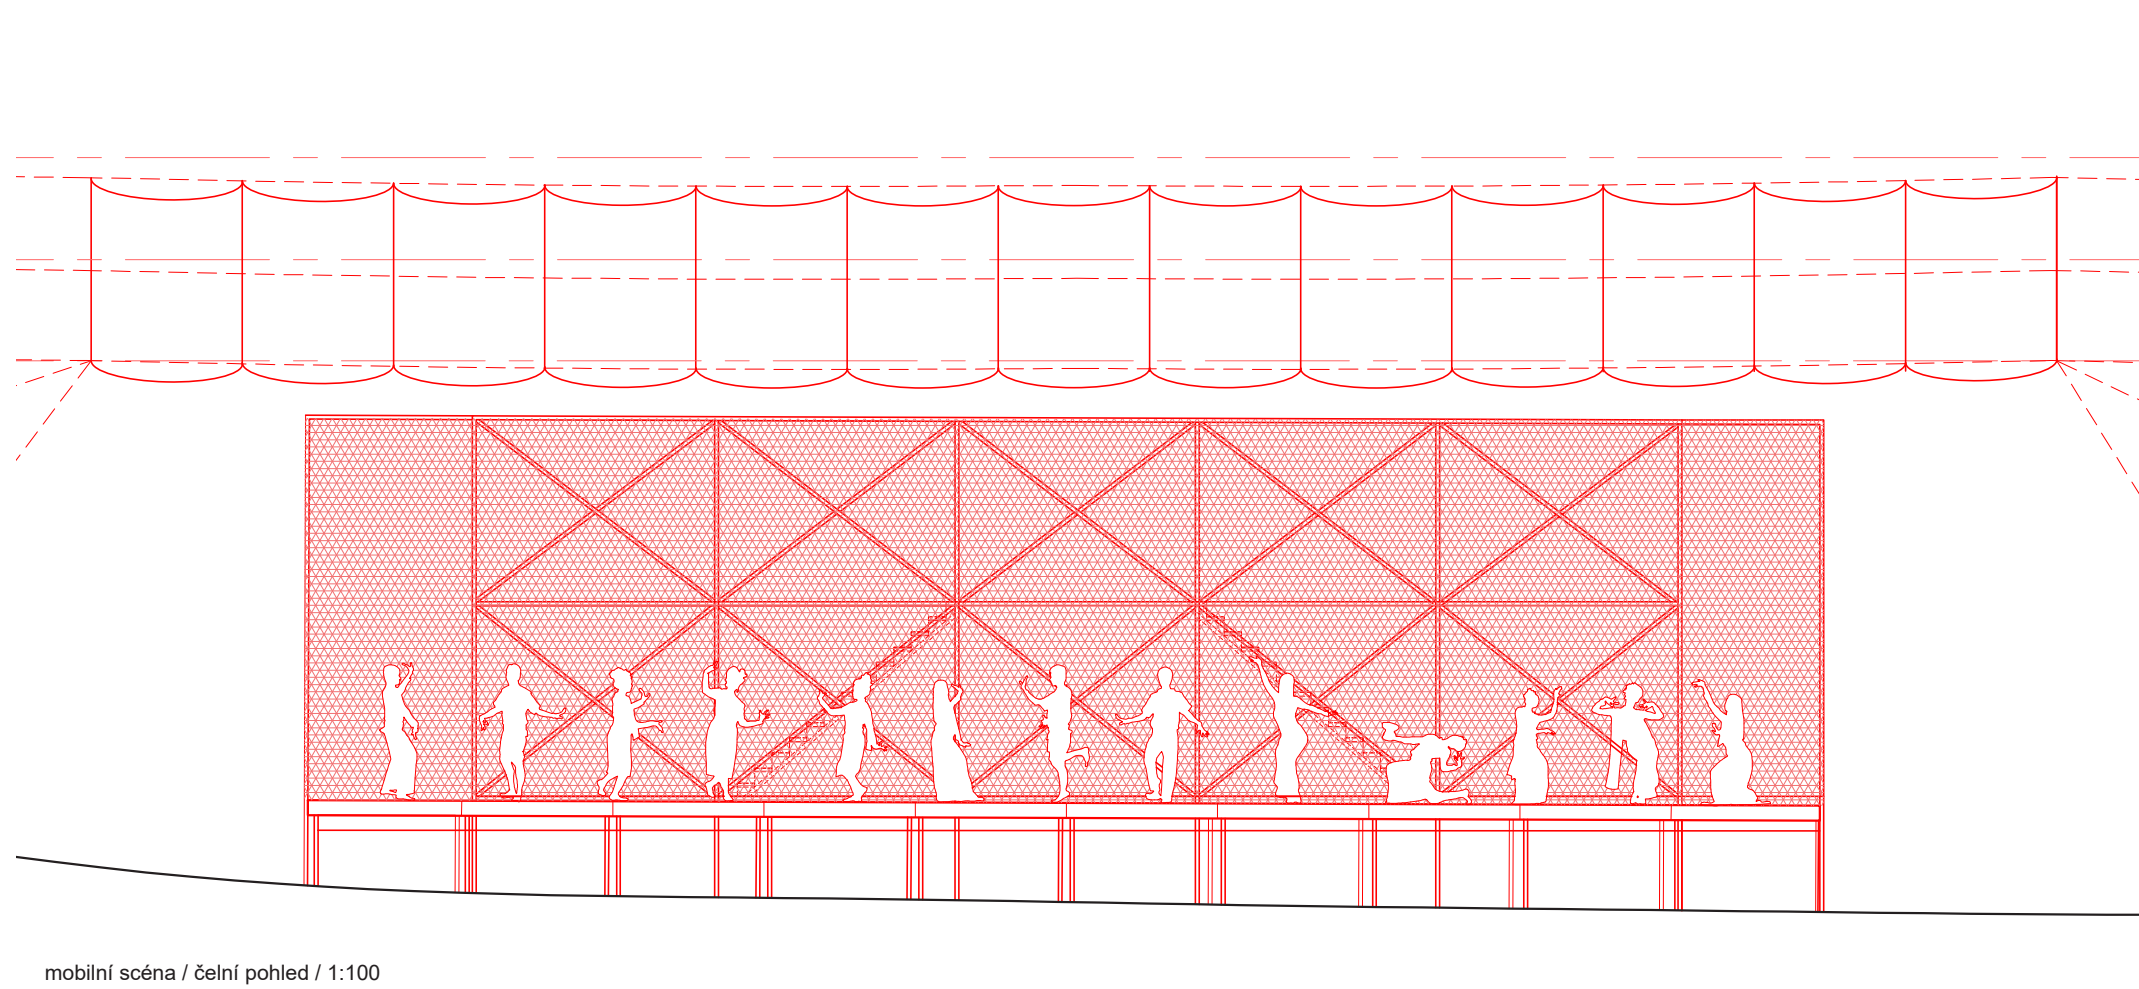


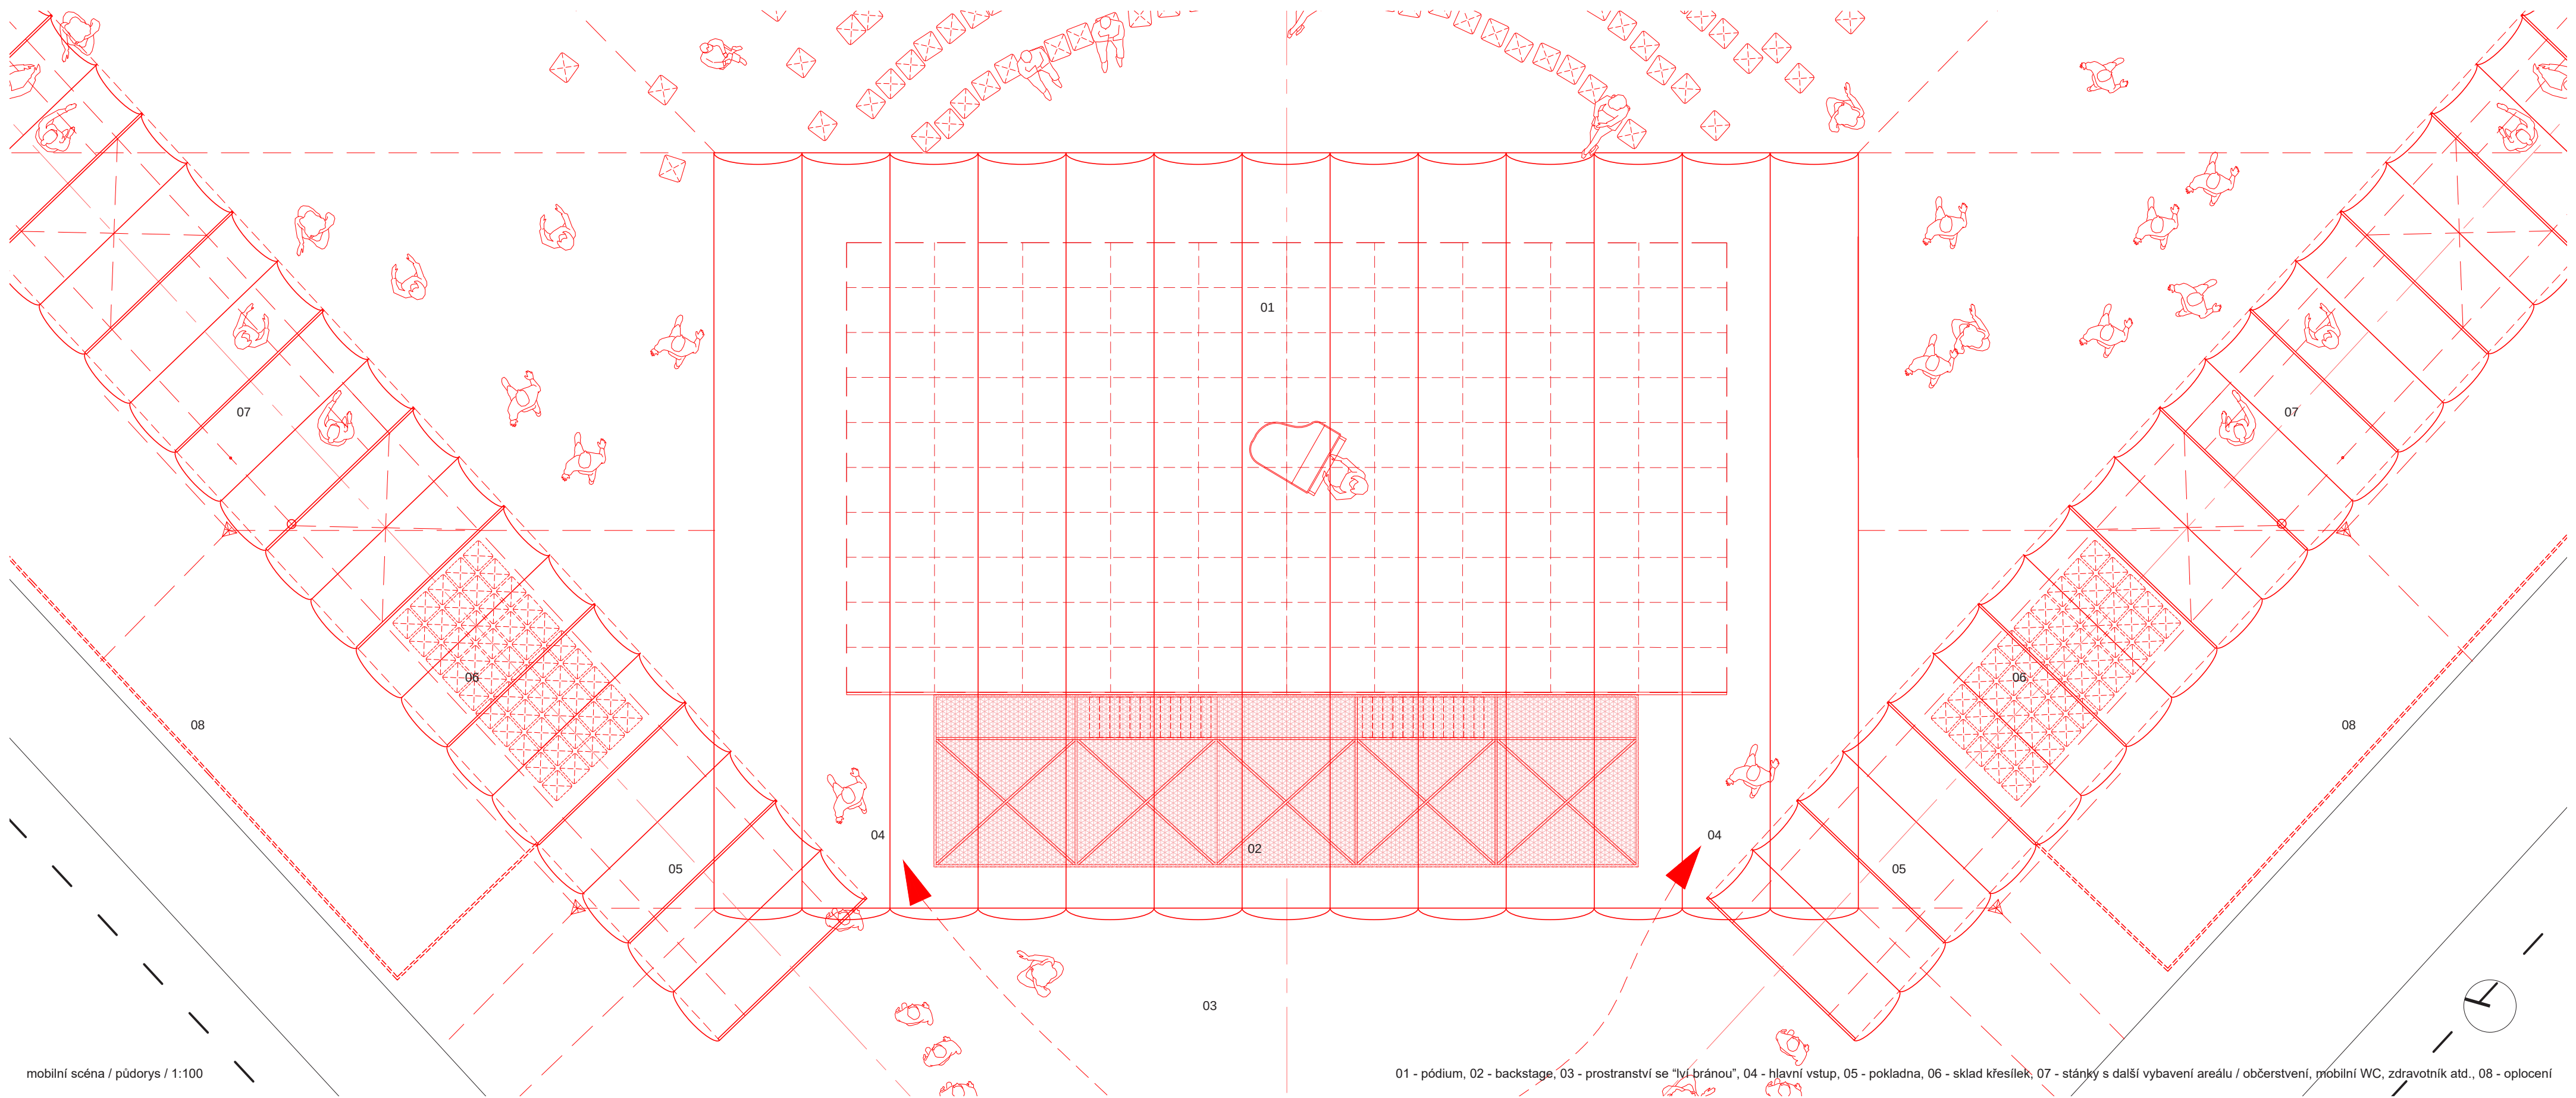



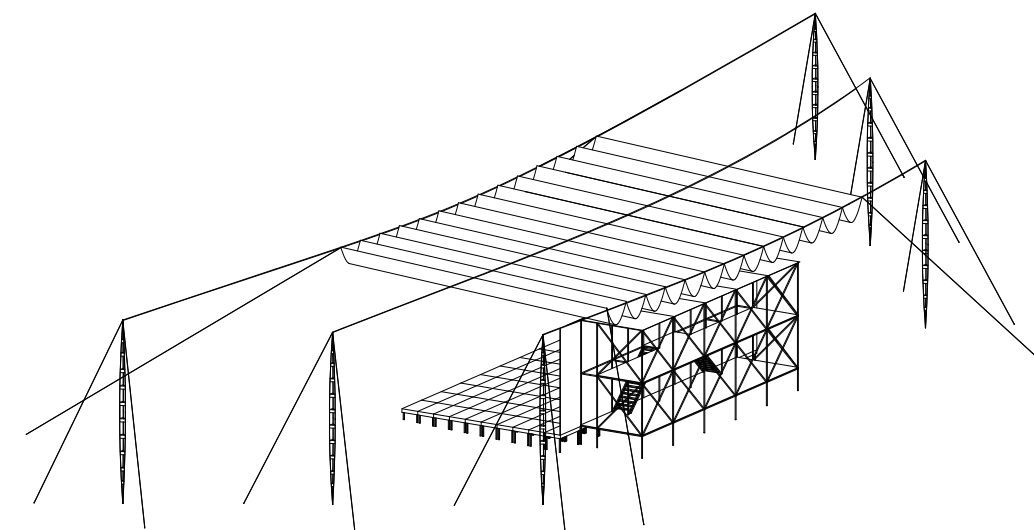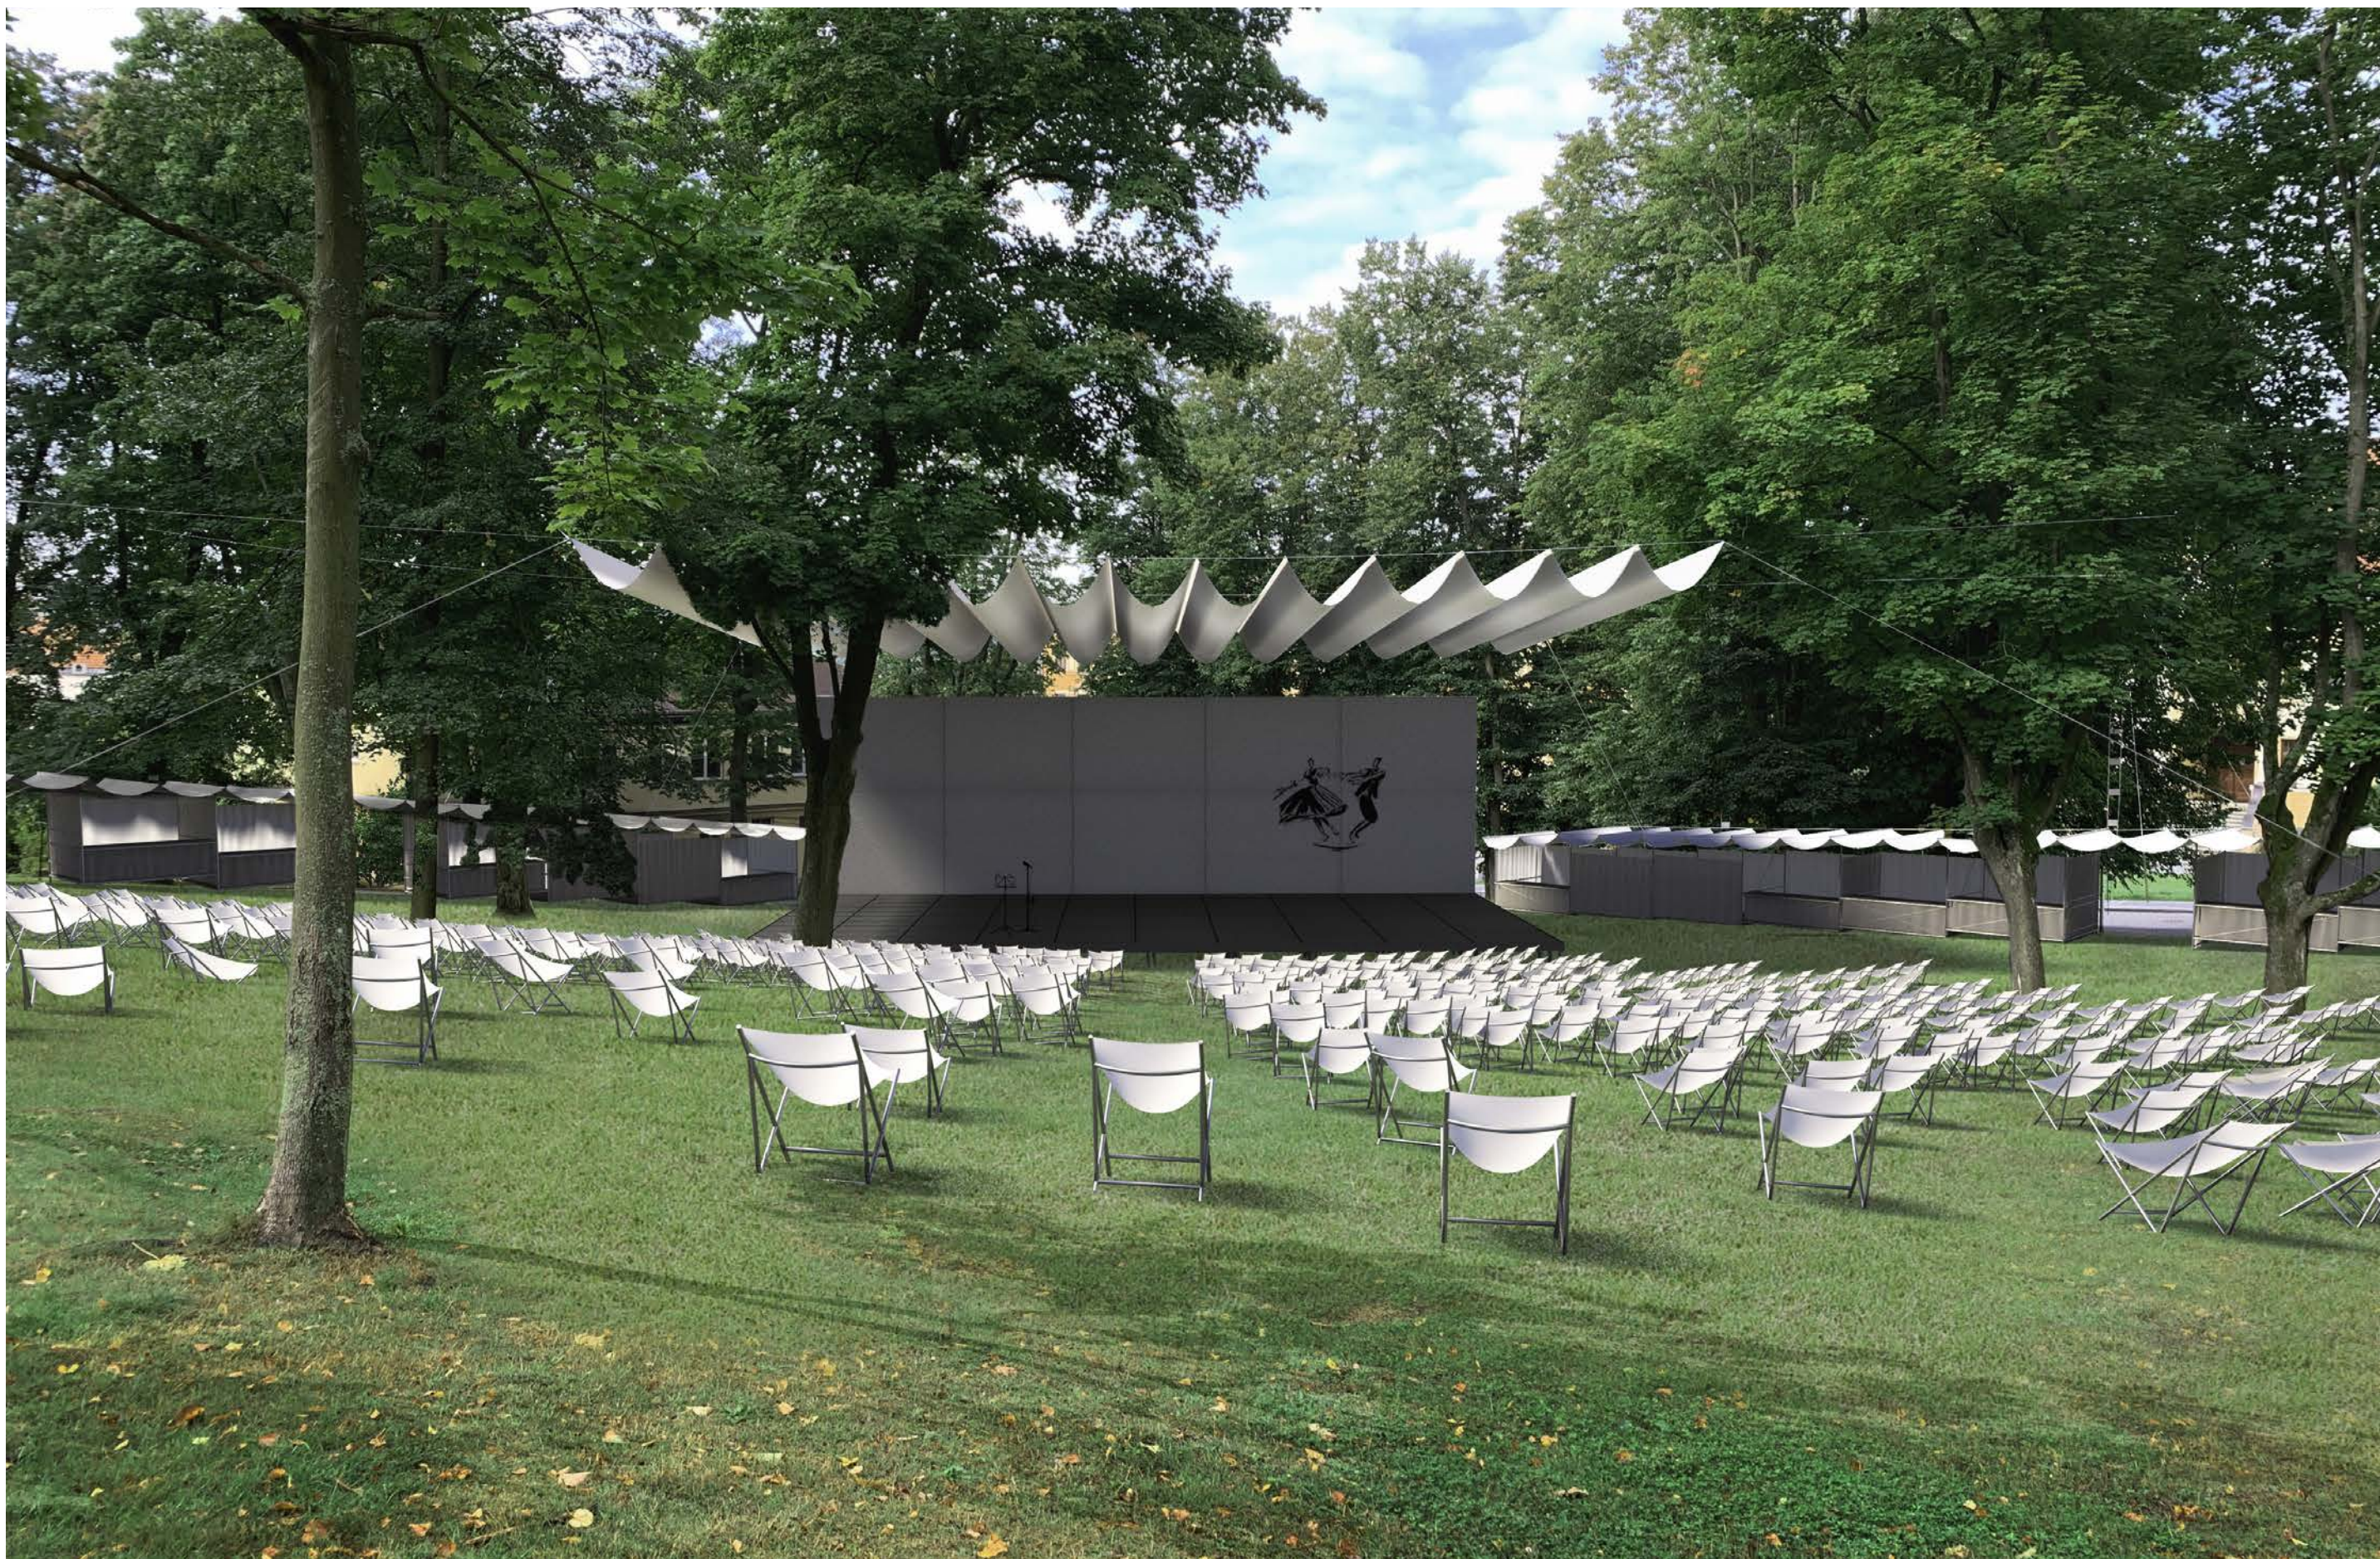


mobilitní scéna / zastřešení + pódium + backstage

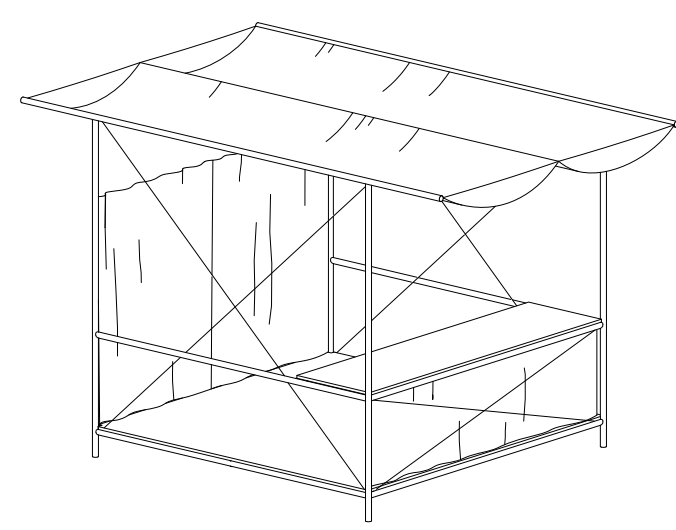


stánek / modul 3 x 3 m




křesílko

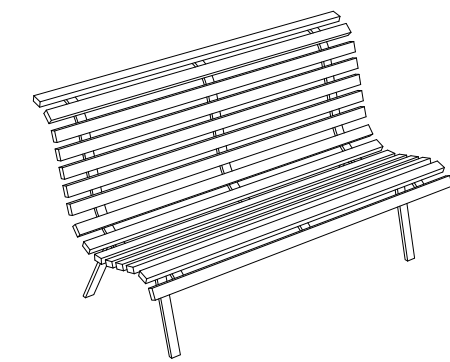


lavička

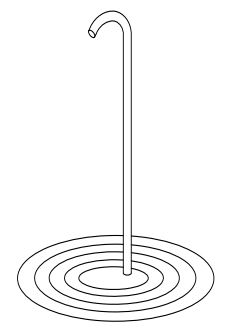

pítko

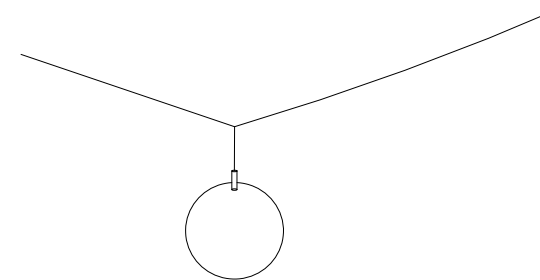

závěšené osvětlení

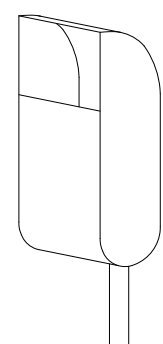

odpadkový koš