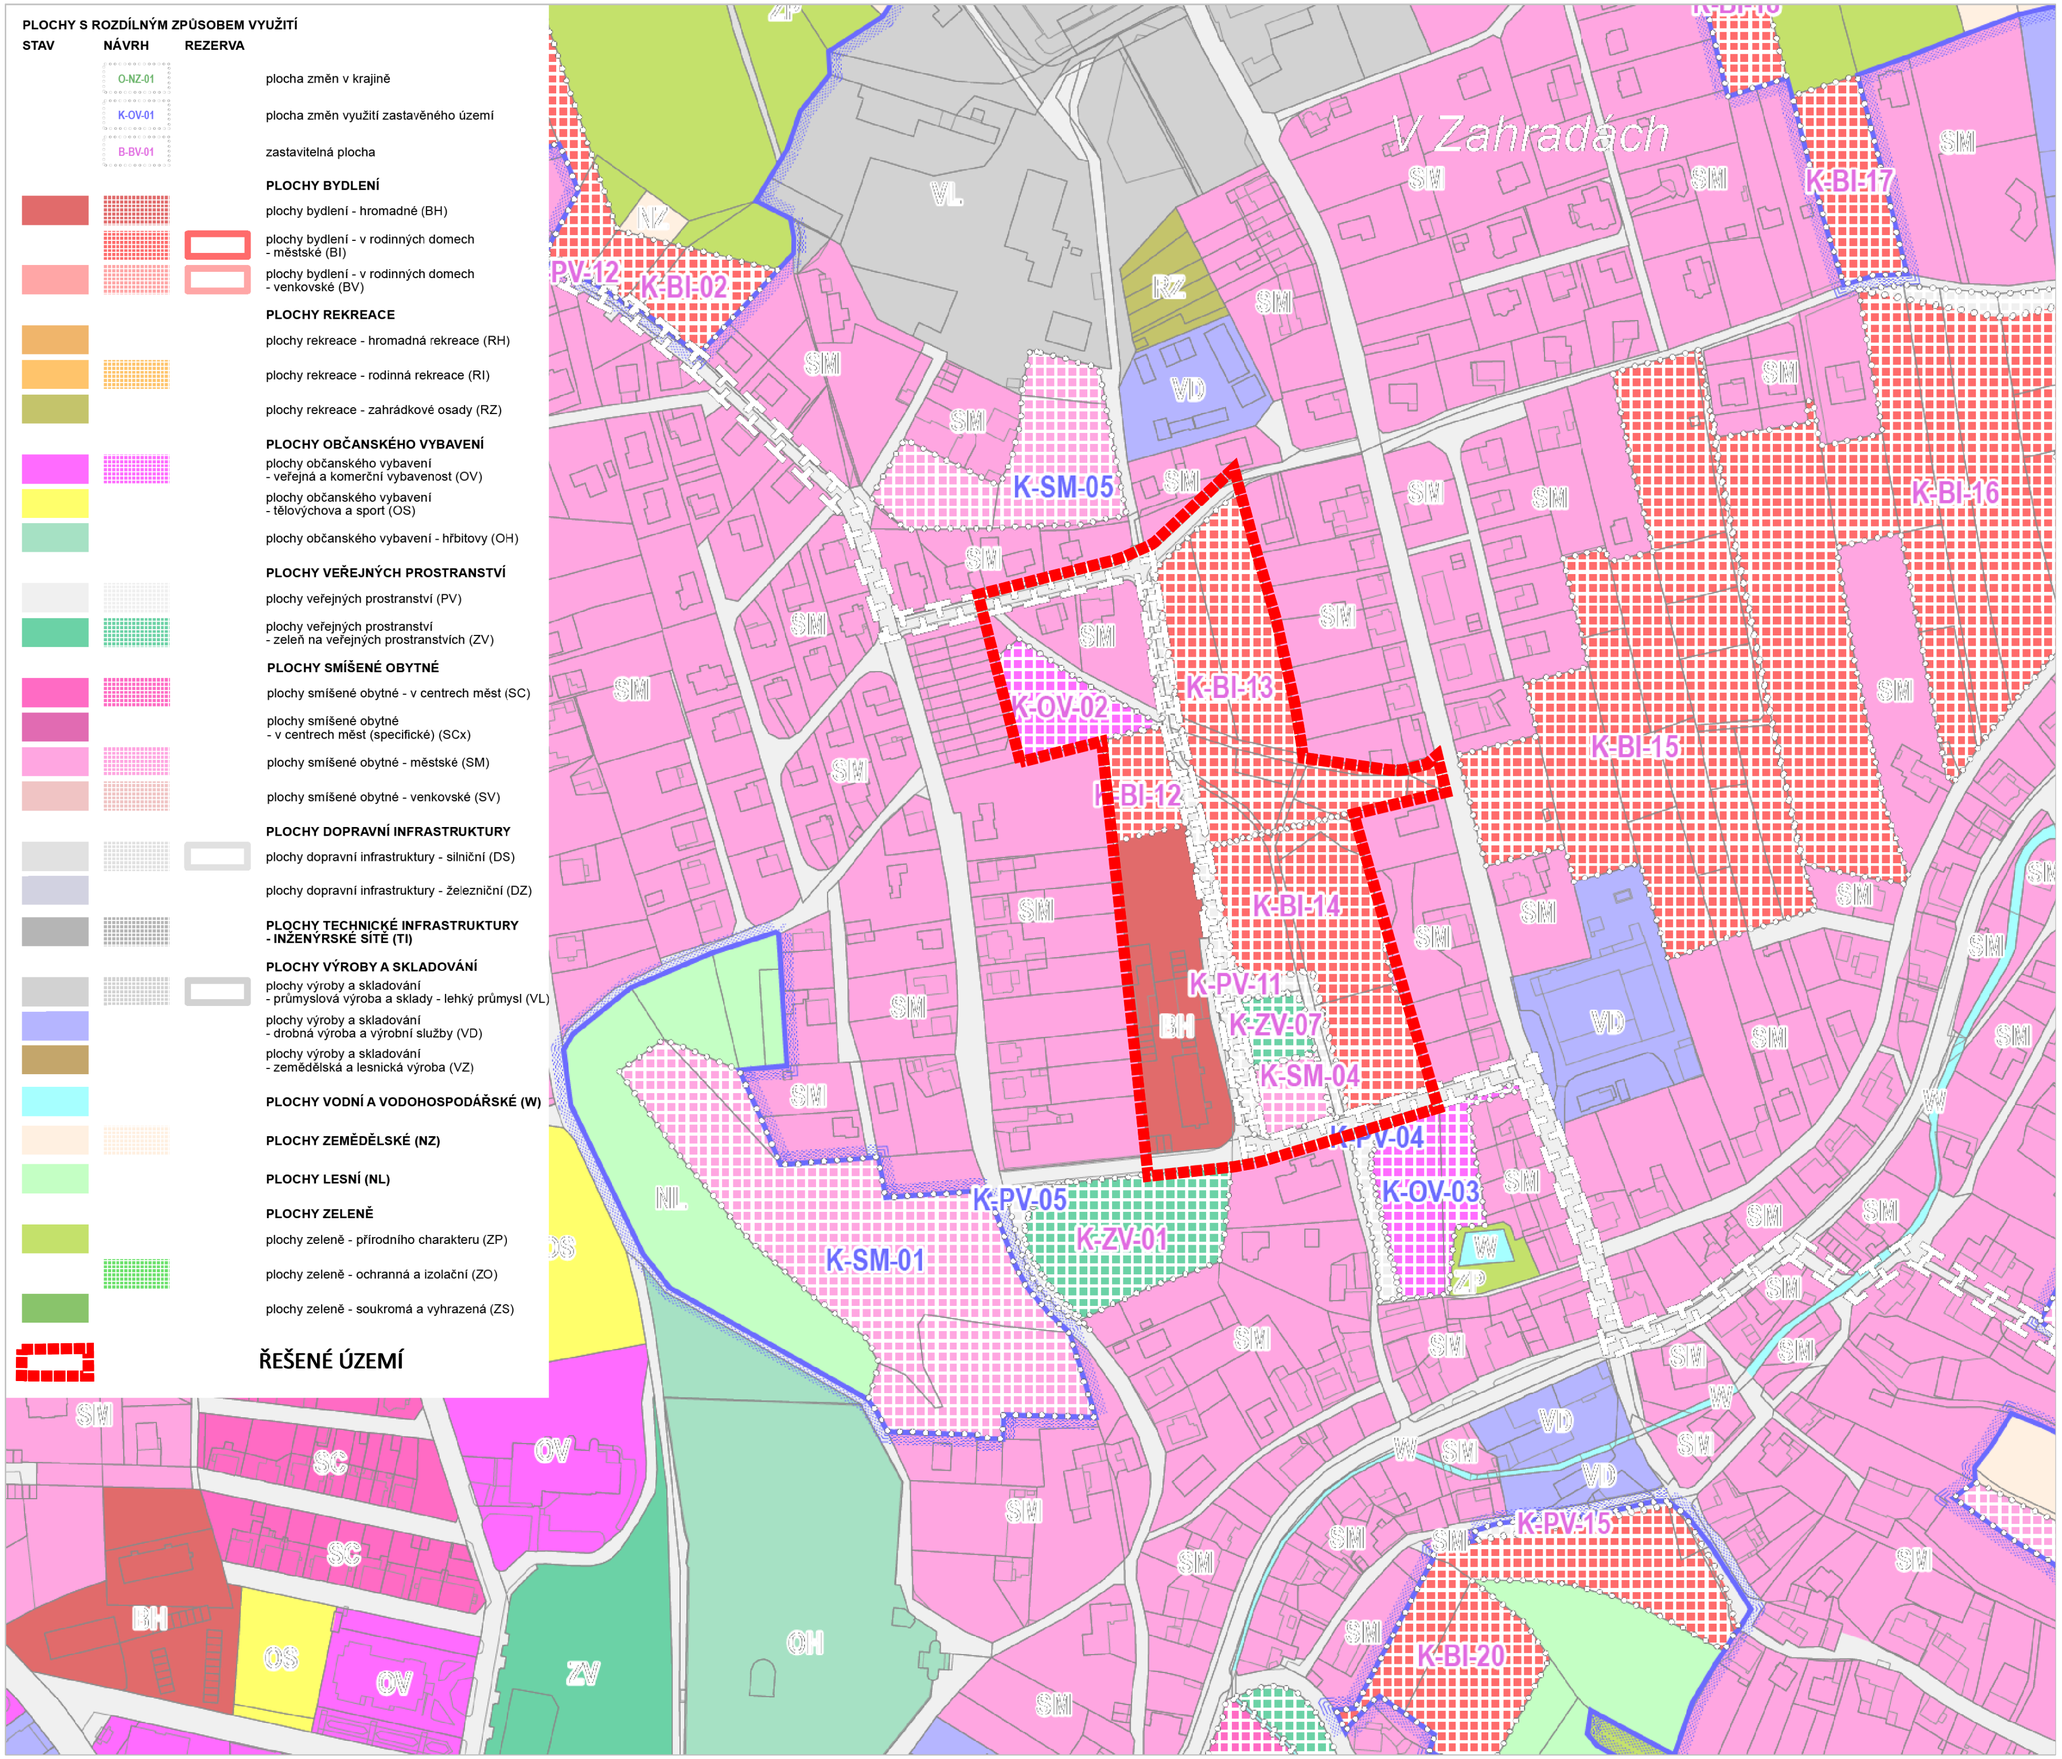

objednavatel

Město Červený Kostelec
Náměstí T. G. M. 120, 549 41 Č. Kostelec

pořizovatel

Městský úřad Náchod
Odbor výstavby a územního plánování
Zámecká 1845, 547 01 Náchod

zpracovatel

Atelier architektury a urbanismu, s.r.o.
Lipky 1283, 549 41 Červený Kostelec

autorský tým

Ing. arch. Marek Wajsar
Ing. Jan Vlček
Ing. arch. Tereza Vlčková

S

název projektu / fáze projektu

Územní studie „Družstevní - Sadová“ (US04 lokality K-BI-13, K-BI-14)

název / obsah výkresu	číslo výkresu
Výřez platného ÚP	**02**

měřítko	datum	paré
1:2000	**XII. 2021**	