


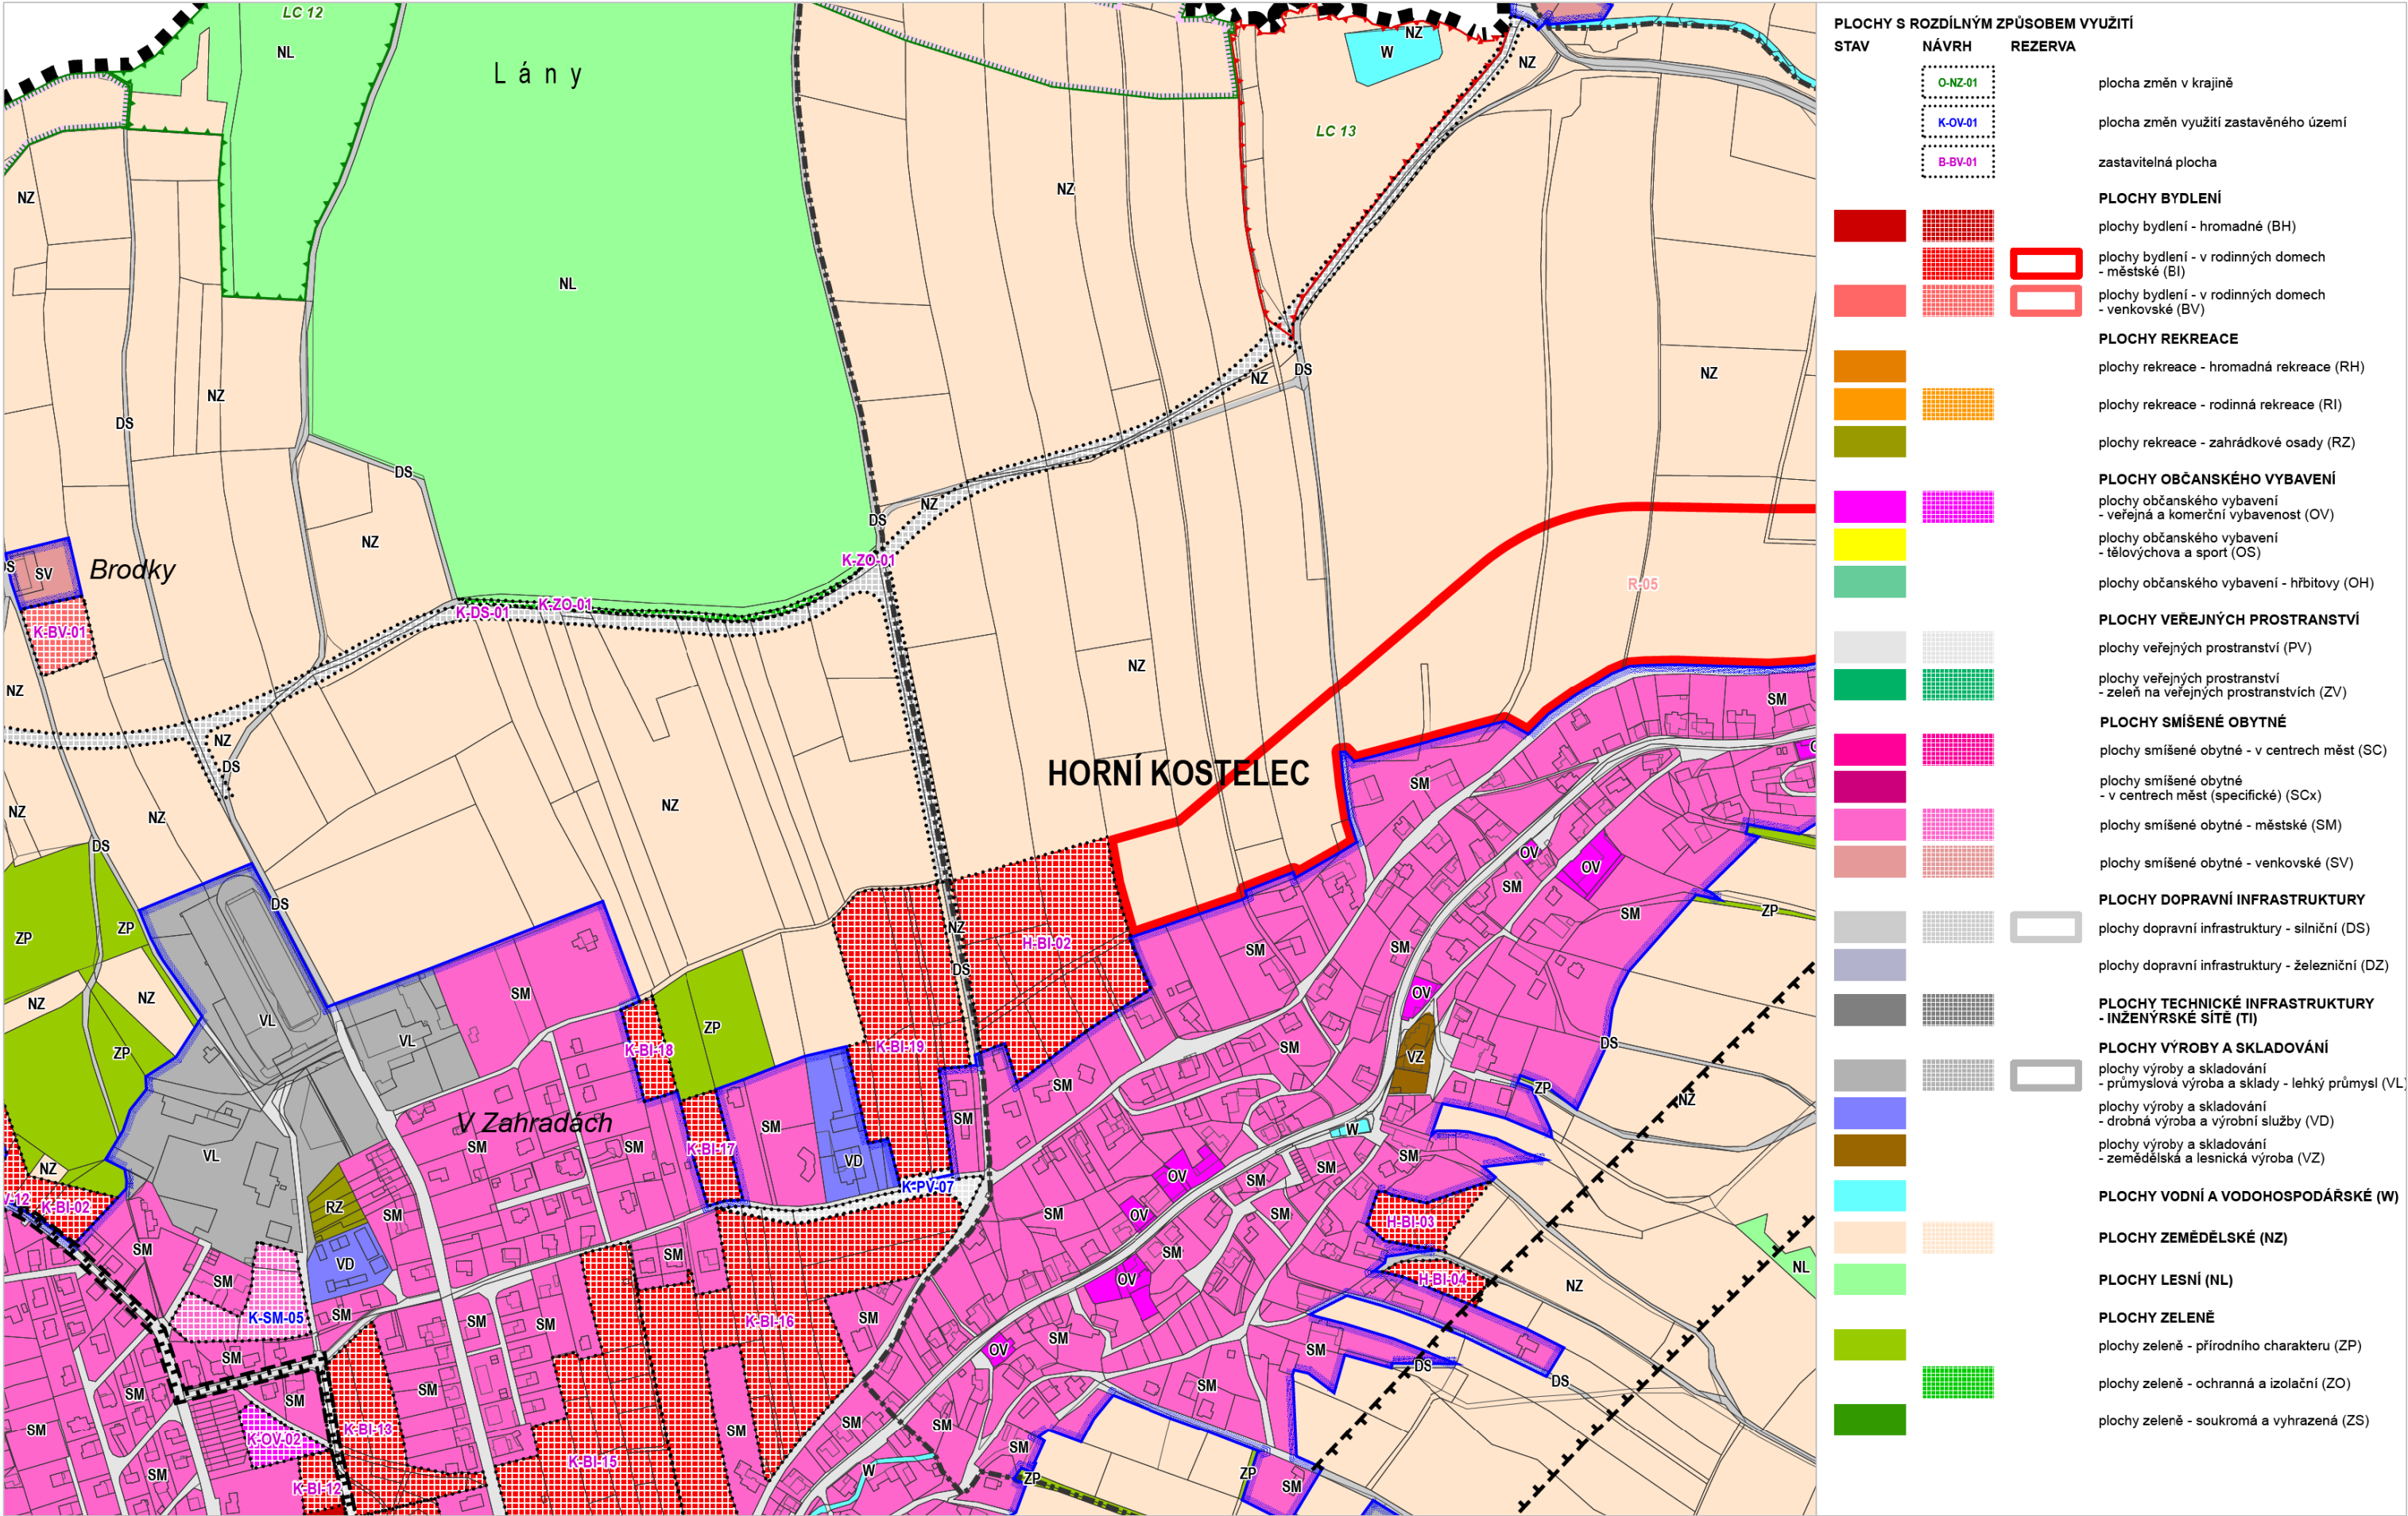

|   |  |                                                                                    |                            |                                                            |                                                  |                                    |
|---|--|------------------------------------------------------------------------------------|----------------------------|------------------------------------------------------------|--------------------------------------------------|------------------------------------|
| zhotovitel<br><b>Atelier architektury a urbanismu, s. r. o.</b> Lípky 1283, 549 41 Červený Kostelec |  | název projektu<br><b>Územní studie lokality Jestřebí, Červený Kostelec (ÚS 07)</b> |                            | obsah výkresu<br><b>Výřez platného ÚP Červený Kostelec</b> |                                                  |                                    |
| objednavatel<br><b>Město Červený Kostelec</b> Náměstí T. G. Masaryka 120, 549 41 Červený Kostelec   |  | stupeň dokumentace<br>územní studie                                                | datum / revize<br>VI. 2021 | měřítko<br>1:5000                                          | zodpovědný projektant<br>Ing. arch. Marek Wajsar | zpracoval<br>Ing.arch. Lukáš Pavlů |