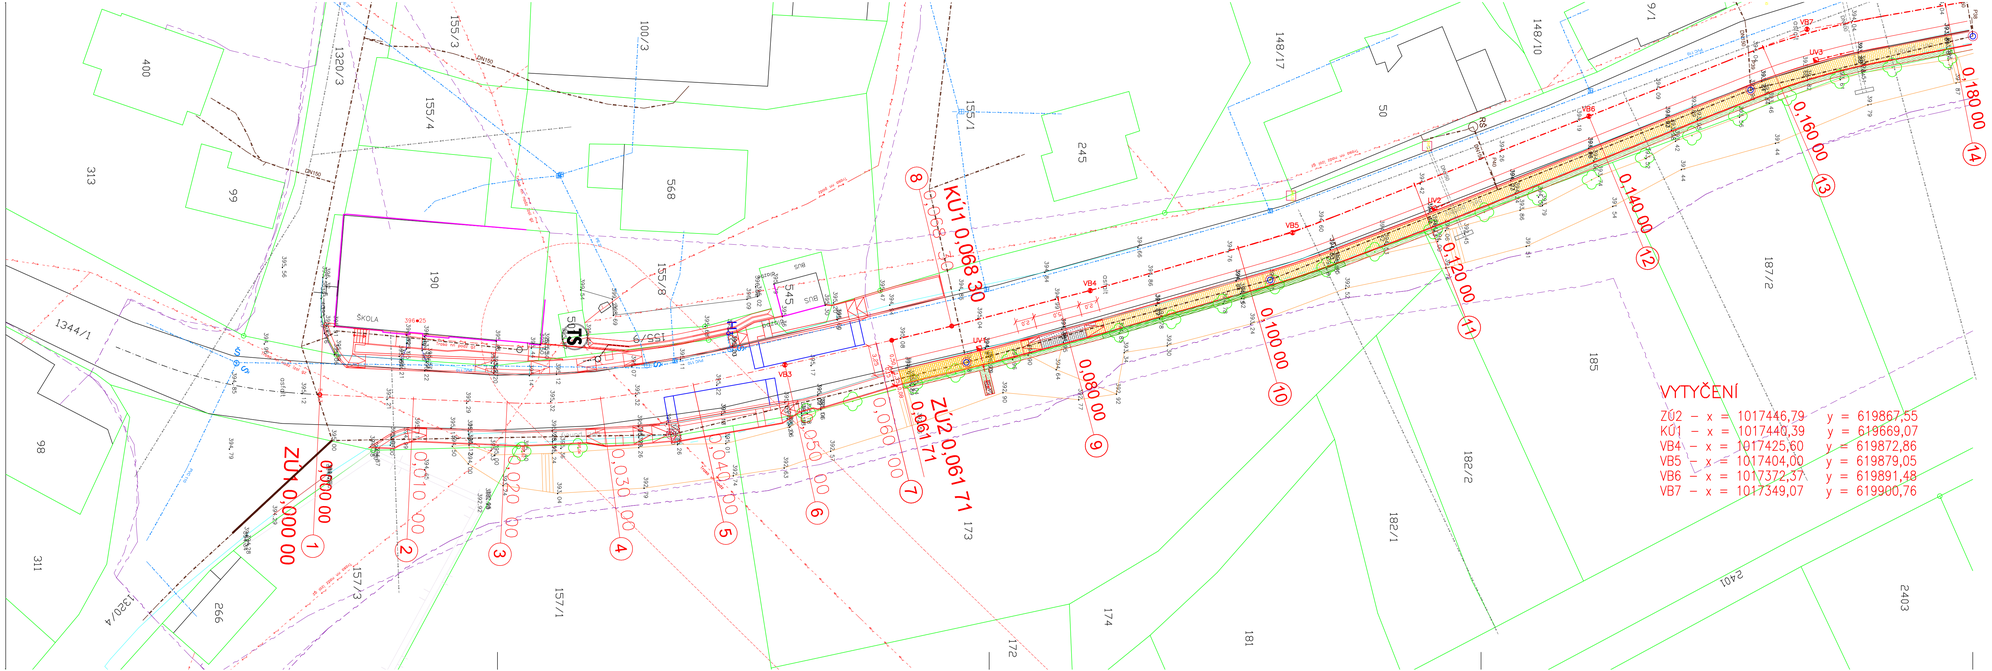

VYTYČENÍ

ZÚ2 –	x = 1017446,79	y = 619867,55
KÚ1 –	x = 1017440,39	y = 619669,07
VB4 –	x = 1017425,60	y = 619872,86
VB5 –	x = 1017404,00	y = 619879,05
VB6 –	x = 1017372,37	y = 619891,48
VB7 –	x = 1017349,07	y = 619900,76

STÁVAJÍCÍ INŽENÝRSKÉ SÍTĚ

- VRCHNÍ VEDENÍ VN 35 kV – ČEZ Distribuce a.s.
- OCHRANNÉ PÁSMO VRCH. VEDENÍ VN – 10 m
- VRCHNÍ VEDENÍ NN – ČEZ Distribuce a.s.
- ZEMNÍ KABELOVÉ VEDENÍ NN – ČEZ Distribuce a.s.
- VEŘEJNÉ OSVĚTLENÍ – TS Červený Kostelec
- SPOJOVÉ VEDENÍ – CETIN a.s.
- VODOVOD – VODA Červený Kostelec s.r.o.
- JEDNOTNÁ KANALIZACE – VODA Červený Kostelec s.r.o.
- STÁVAJÍCÍ ODVODNĚNÍ KOMUNIKACE
- STÁVAJÍCÍ PROPUSTKY
- STARÁ PŮVODNÍ KANALIZACE

LEGENDA

- NAVRŽENÝ CHODNÍK, BETONOVÁ ZÁMKOVÁ DLAŽBA TL. 60 mm, 197x162x60 mm, barva šedá
  13,8+6,5+26,1+62,9+28,2+14,5 = 152,0 m2
- NAVRŽENÝ CHODNÍK, BETONOVÁ ZÁMKOVÁ DLAŽBA TL. 80 mm, 197x162x80 mm, barva šedá
  4,8 m2
- HMATOVÉ ÚPRAVY, BETONOVÁ ZÁMKOVÁ DLAŽBA TL. 80 mm, 197x97x80 mm, barva červená
  3,0 m2
- TRAVNATÁ PLOCHA – 11,0+13,5+19,0+15,6+2,8 = 61,9 m2
  SKRÝVKA HUMÓZI ZEMINY – 61,9 m2
- OBRUBA SILNIČNÍ BETONOVÁ 150x1000x250 mm, barva šedá, = 118,3 m
  základní podsázka 120 mm, sjezd 50 mm
- OBRUBA PARKOVÁ BETONOVÁ 80x1000(500)x250 mm, barva šedá
  118,3 m
  základní podsázka 60 mm, snížená 0 mm
- UVx DOPLNĚNÉ ODVODNĚNÍ KOMUNIKACE – ULIČNÍ VPUSTI

VED. PROJEKTANT	PROJEKTANT	VYPRACOVAL	OVĚŘIL	JOSTA s.r.o. Koubovka 897, 549 41 Červený Kostelec, Telefon 491 423 460, E.mail:josta.no@tiscali.cz
Ing. Radislav Tér	Ing. Radislav Tér		Ing. Filip Eichler PhD.	
INVESTOR	Město Červený Kostelec, náměstí Masaryka 120, Červený Kostelec			
MÍSTO STAVBY	Červený Kostelec, KÚ Olešnice u Červeného Kostelce	FORMÁT	5 x A4	
AKCE, OBJEKT	OPRAVA CHODNÍKU "ZASTÁVKA – ČS", OLEŠNICE ČERVENÝ KOSTELEC	DATUM	03. 2021	
		DOKUMENTACE	TP – oprava	
		MĚŘÍTKO	1 : 250	
		ČÍSLO ZAKÁZKY	21–1404	
VÝKRES	SITUACE KOORDINAČNÍ 1.část	KOPIE	ČÍSLO VÝKRESU	4a