




VAZBY NA ÚZEMNÍ PLÁN

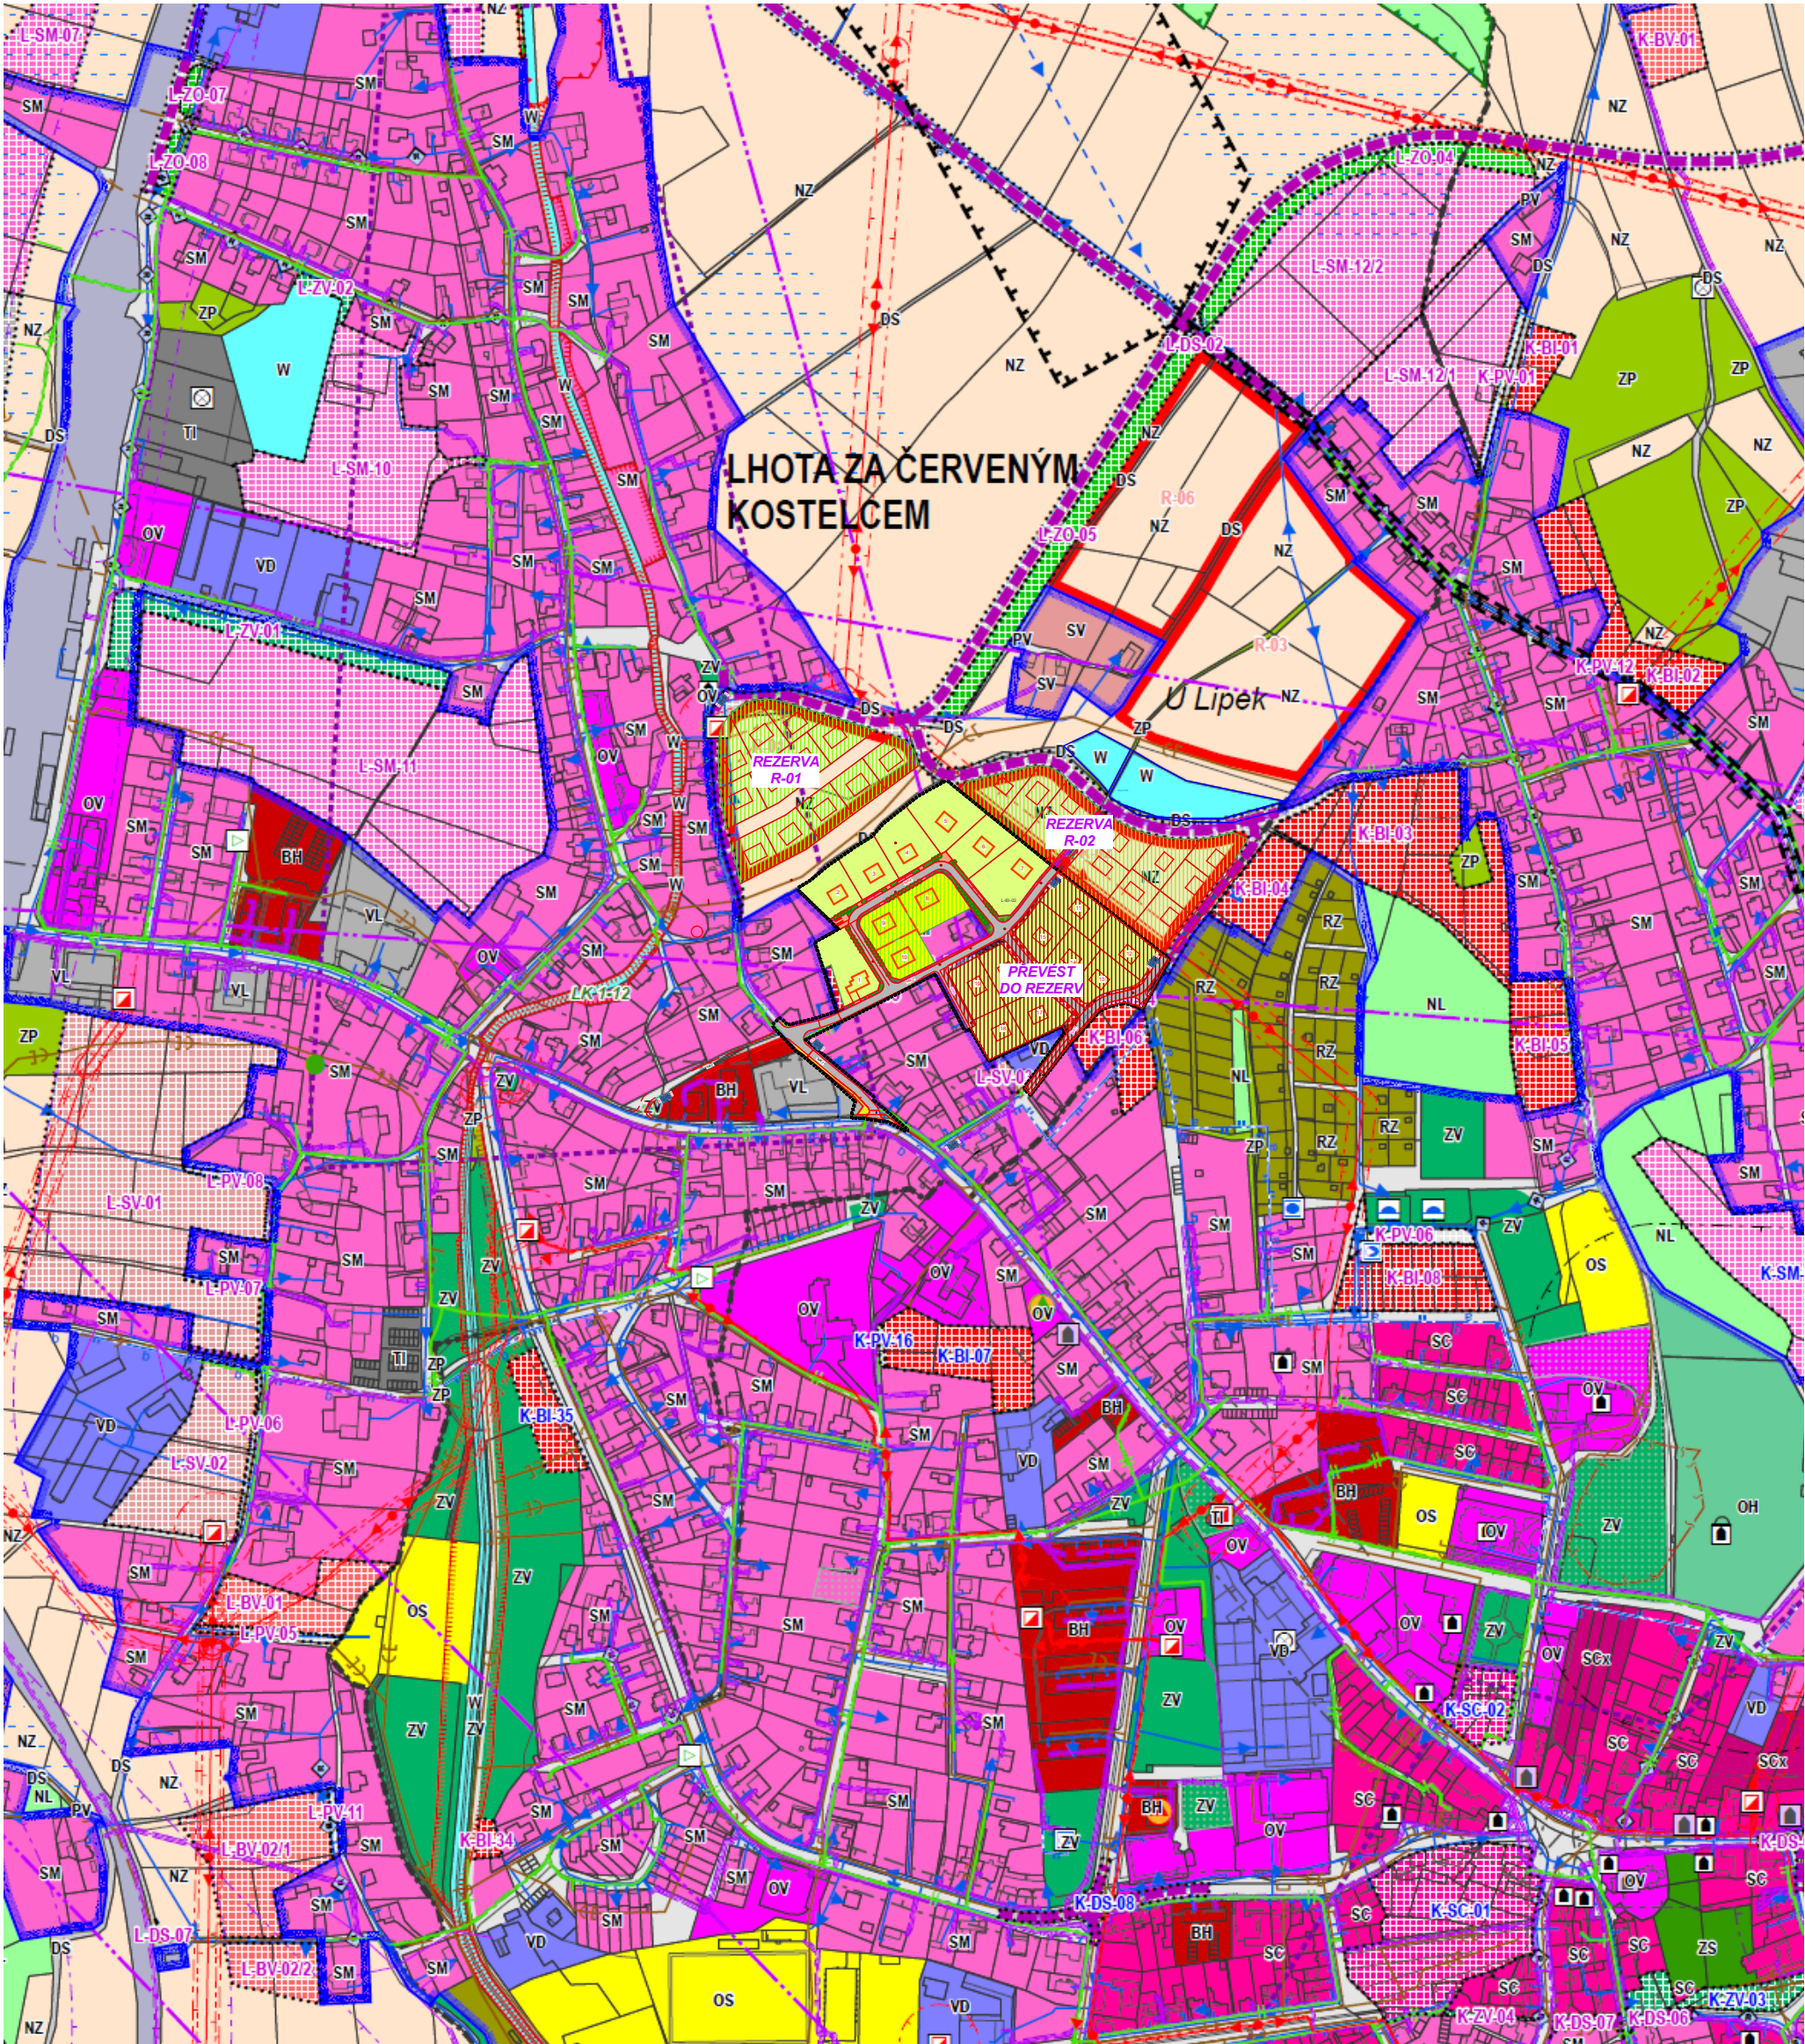

VAZBY NA AKTUÁLNÍ STAV ÚZEMÍ

VYPRACOVAL	ZODP. PROJEKTANT	ING. ARCH. ALEŠ PŘIBYL Náchodská 62, 549 11 Dolní Radechová, tel.: 775 358 401 IČO: 14543664 ing.arch.pribyl@seznam.cz	
Ing. arch. Aleš Přibyl	Ing. arch. Aleš Přibyl		
POŘIZOVATEL: MěÚ NÁCHOD, ODBOR VÝSTAVBA ÚZEMNÍHO PLÁNOVÁNÍ			
OBJEDNATEL: MĚSTO ČERVENÝ KOSTELEČ, IČ 002 72 566			
PROFESE: URBANISMUS			
ÚZEMNÍ STUDIE US14 LOKALITY L-BI-02, L-PV-04, L-PV-09, L-PV-10 ČERVENÝ KOSTELEČ		FORMÁT	4 x A4
		DATUM	12. 2022
		STUPEŇ	ÚZEMNÍ STUDIE
		Č. ZAKÁZKY	ZC 2020/08
VÝKRES ŠIRŠÍCH VZTAHŮ		MĚŘÍTKO	Č. PŘÍLOHY
		1:5000	B.1