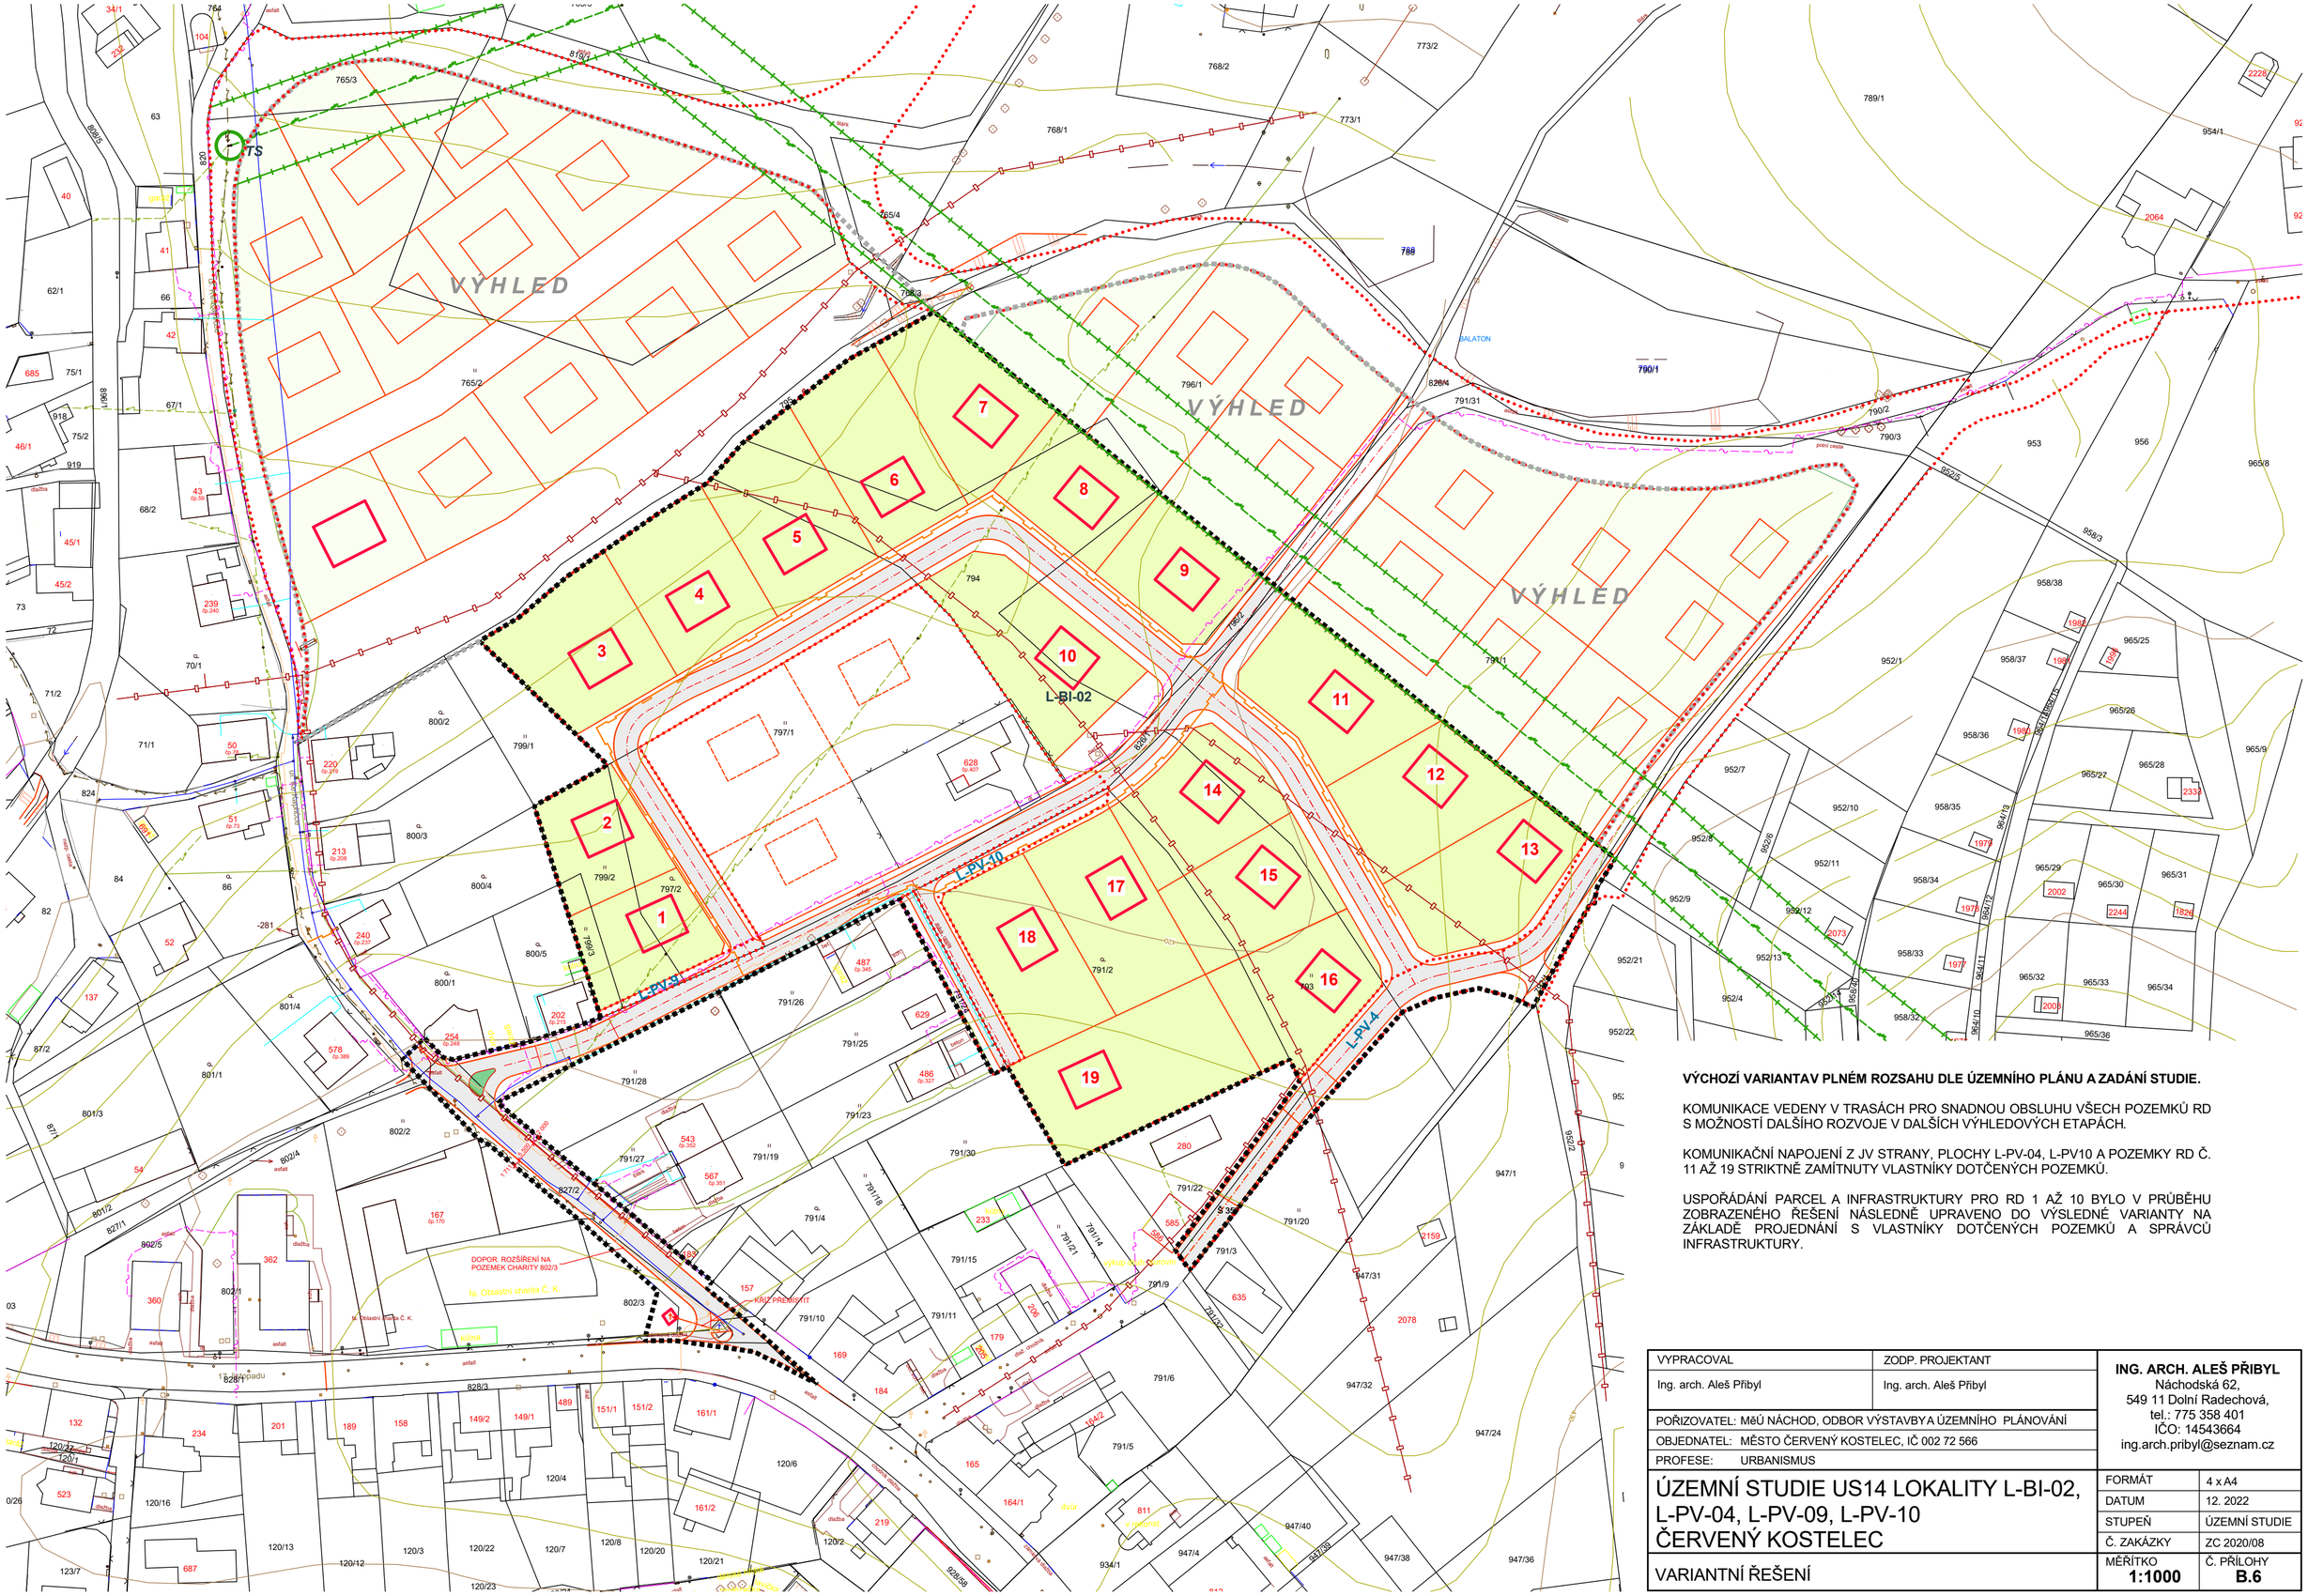

VÝCHOZÍ VARIANTAV PLNÉM ROZSAHU DLE ÚZEMNÍHO PLÁNU A ZADÁNÍ STUDIE.

KOMUNIKACE VEDENY V TRASÁCH PRO SNADNOU OBSLUHU VŠECH POZEMKŮ RD S MOŽNOSTÍ DALŠÍHO ROZVOJE V DALŠÍCH VÝHLEDOVÝCH ETAPÁCH.

KOMUNIKAČNÍ NAPOJENÍ Z JV STRANY, PLOCHY L-PV-04, L-PV10 A POZEMKY RD Č. 11 AŽ 19 STRIKTNĚ ZAMÍTNUTY VLASTNÍKY DOTČENÝCH POZEMKŮ.

USPOŘÁDÁNÍ PARCEL A INFRASTRUKTURY PRO RD 1 AŽ 10 BYLO V PRŮBĚHU ZOBRAZENÉHO ŘEŠENÍ NÁSLEDNĚ UPRAVENO DO VÝSLEDNÉ VARIANTY NA ZÁKLADĚ PROJEDNÁNÍ S VLASTNÍKY DOTČENÝCH POZEMKŮ A SPRÁVCŮ INFRASTRUKTURY.

VYPRACOVAL	ZODP. PROJEKTANT	**ING. ARCH. ALEŠ PŘIBYL** Náchodská 62, 549 11 Dolní Radechová, tel.: 775 358 401 IČO: 14543664 ing.arch.pribyl@seznam.cz
Ing. arch. Aleš Přibyl	Ing. arch. Aleš Přibyl	
POŘIZOVATEL: MěÚ NÁCHOD, ODBOR VÝSTAVBY A ÚZEMNÍHO PLÁNOVÁNÍ		
OBJEDNATEL: MĚSTO ČERVENÝ KOSTELEC, IČ 002 72 566		
PROFESE: URBANISMUS		
ÚZEMNÍ STUDIE US14 LOKALITY L-BI-02, L-PV-04, L-PV-09, L-PV-10 ČERVENÝ KOSTELEC	FORMÁT	4 x A4
	DATUM	12. 2022
	STUPEŇ	ÚZEMNÍ STUDIE
	Č. ZAKÁZKY	ZC 2020/08
VARIANTNÍ ŘEŠENÍ	MĚŘÍTKO **1:1000**	Č. PŘÍLOHY **B.6**