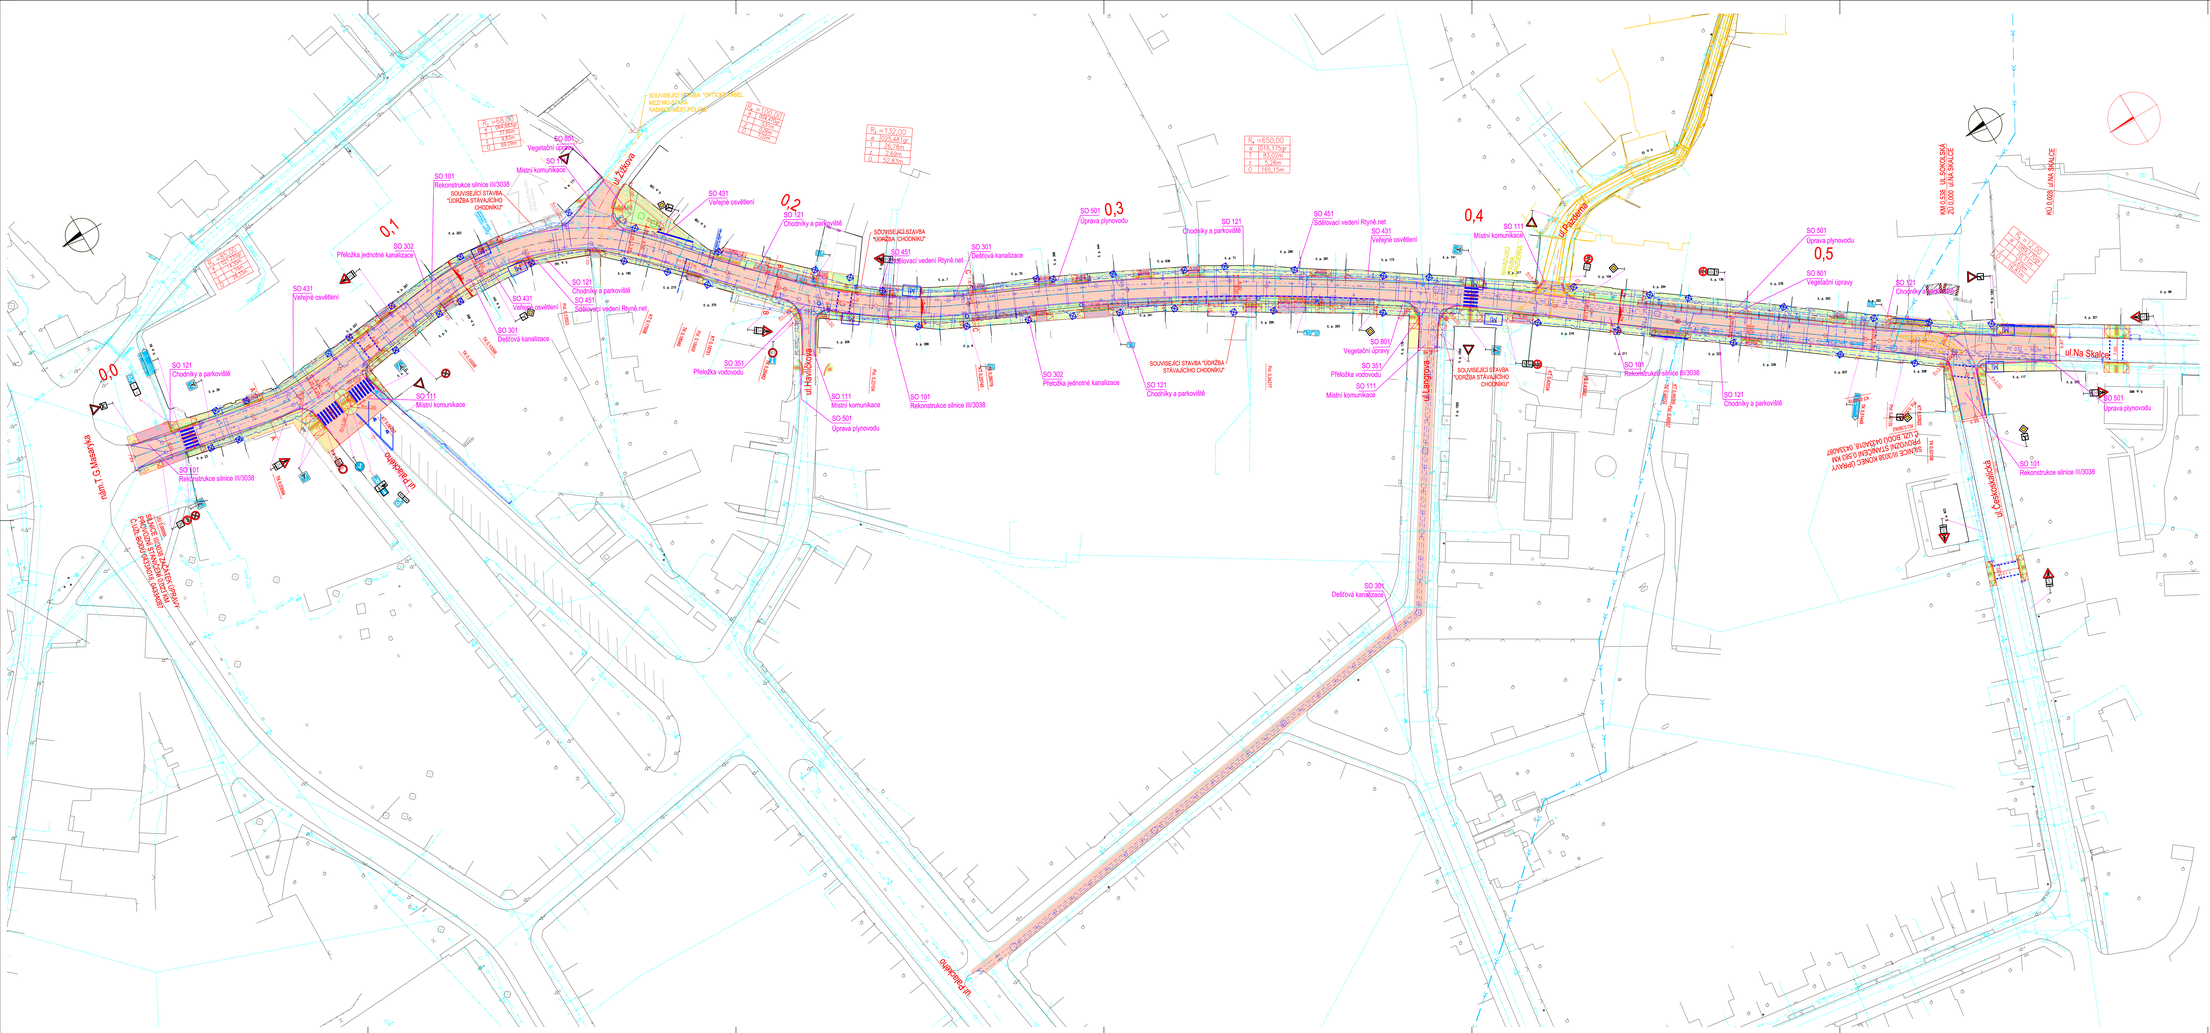

LEGENDA NÁZVY PRVKŮ V SITI

- VODOVOD
- SDĚLOVACÍ KABEL CETIN
- SDĚLOVACÍ KABEL RÝNĚ.NET
- NADZEMNÍ VEDENÍ NN
- NOVÁ ŠACHTA
- KOLEKTOR KANALIZACE
- ZASOUBENÍ TRUBY
- NOVÁ TRUBA
- PLYNOVOD STL
- NOVÁ KANALIZAČ. ODPADOVÁ
- NOVÁ KANALIZAČ. DEŠŤOVÁ
- NOVÁ KANALIZAČ. SPLAŠKOVÁ
- NOVÁ KANALIZAČNÍ PŘÍPOJKA
- NOVÁ VODOVODNÍ PŘÍPOJKA
- NOVÁ PLYNOVODNÍ PŘÍPOJKA
- ŠÁRA TRVALÉHO ZÁBORU
- ŠÁRA DOČASNÉHO ZÁBORU
- SOUVISEJÍCÍ STAVBA ul.PAZDÍRNA

LEGENDA

- CHODNÍK – BETONOVÁ DLAŽBA
- CHODNÍK – ŽULOVÁ DLAŽBA
- VJEZDY – BETONOVÁ/ŽULOVÁ DLAŽBA
- VOZOVKA – ŽIVIČNÝ POVRCH
- RELIÉFNÍ DLAŽBA
- UMĚLÁ VODÍCÍ LINIE
- ZELEŇ
- PARKOVACÍ STÁNÍ – BETONOVÁ DLAŽBA
- SOUVISEJÍCÍ STAVBA –ÚDRŽBA STÁV.CHODNÍKU

SEZNAM OBJEKTŮ:	Vlastník:	Správce:
SO 101 - Rekonstrukce silnice III/3038	Královéhradecký kraj	Královéhradecký kraj
SO 111 - Místní komunikace	město Červený Kostelec	město Červený Kostelec
SO 121 - Chodníky a parkoviště	město Červený Kostelec	město Červený Kostelec
SO 301 - Přeložka jednotné kanalizace	město Červený Kostelec	VODA Červený Kostelec
SO 302 - Dešťová kanalizace	město Červený Kostelec	město Červený Kostelec
SO 351 - Přeložka vodovodu	město Červený Kostelec	VODA Červený Kostelec
SO 431 - Veřejné osvětlení	město Červený Kostelec	město Červený Kostelec
SO 451 - Sdružovací vedení Rýnně.net	Rýnně.net	Rýnně.net
SO 452 - Přeložka sdělovací vedení Cetin	Cetin	Cetin
SO 501 - Úprava plynovodu		
SO 801 - Vegetační úpravy	město Červený Kostelec	město Červený Kostelec

LEGENDA K SIZE

- 480 TYP — OBLOUK V STAVEBNÍ ŠÍŘCE
- TYP — VÝŠKA KNE OPRAVE ZNAČNÍ ÚRAKU SPRAVE ZNAČKA-ZŠOMA
- TYP — VÝŠKA SKLE OPRAVE ZNAČKY
- TYP — VNĚJŠNÍ ÚRAKU SKLA OPRAVE ZNAČKA

ZMĚNA VÝKRESU

Č. ZMĚNY	PŘEDMĚT ZMĚNY	ZMĚNU PROVEDL	PODPIS	DATUM ZMĚNY
1				
2				
3				

B

SOUŘADNICOVÝ SYSTÉM : JTSK
VÝŠKOVÝ SYSTÉM : B.p.v.

VEDOUCÍ PROJEKTANT - HIP	ING. MARTIN STANĚK	
ZODPOVĚDNÝ PROJEKTANT	ING. MARTIN STANĚK	
VYPRACOVAL	ING. BELA ČTVRTKOVÁ	
KONTROLOVAL	ING. ZDENĚK LEGERSKÝ	
Kraj, MěÚ, OkÚ	KRÁLOVÉHRADECKÝ KRAJ, ČERVENÝ KOSTELEC	
OBJEDNATEL, INVESTOR	ČERVENÝ KOSTELEC	

DOPRAVOPROJEKT OSTRAVA

NÁZEV AKCE:	III/3038 ČERVENÝ KOSTELEC, ul.SOKOLSKÁ	DATUM: 09/2018
		FORMÁT: A4 x 20
		MĚŘÍTKO: 1 : 500
		ETÁPEŇ: DSP+PDPS
NÁZEV OBJEKTU:	SOUHRNNÉ ŘEŠENÍ STAVYB	ČÁS. ČÍSLO: 180118
NÁZEV VÝKRESU:	KOORDINAČNÍ SITUACE STAVBY	Č. SOUPRAVY / Č. VÝKRESU: 02