


III/303 8 ČERVENÝ KOSTELEČ


- úplná uzavírka silnice III/ 303 8 ul. Sokolská, místní komunikace ul. Langrova, Zítkova, Palackého
- termín úplné uzavírky: 03.09. - 21.12. 2024

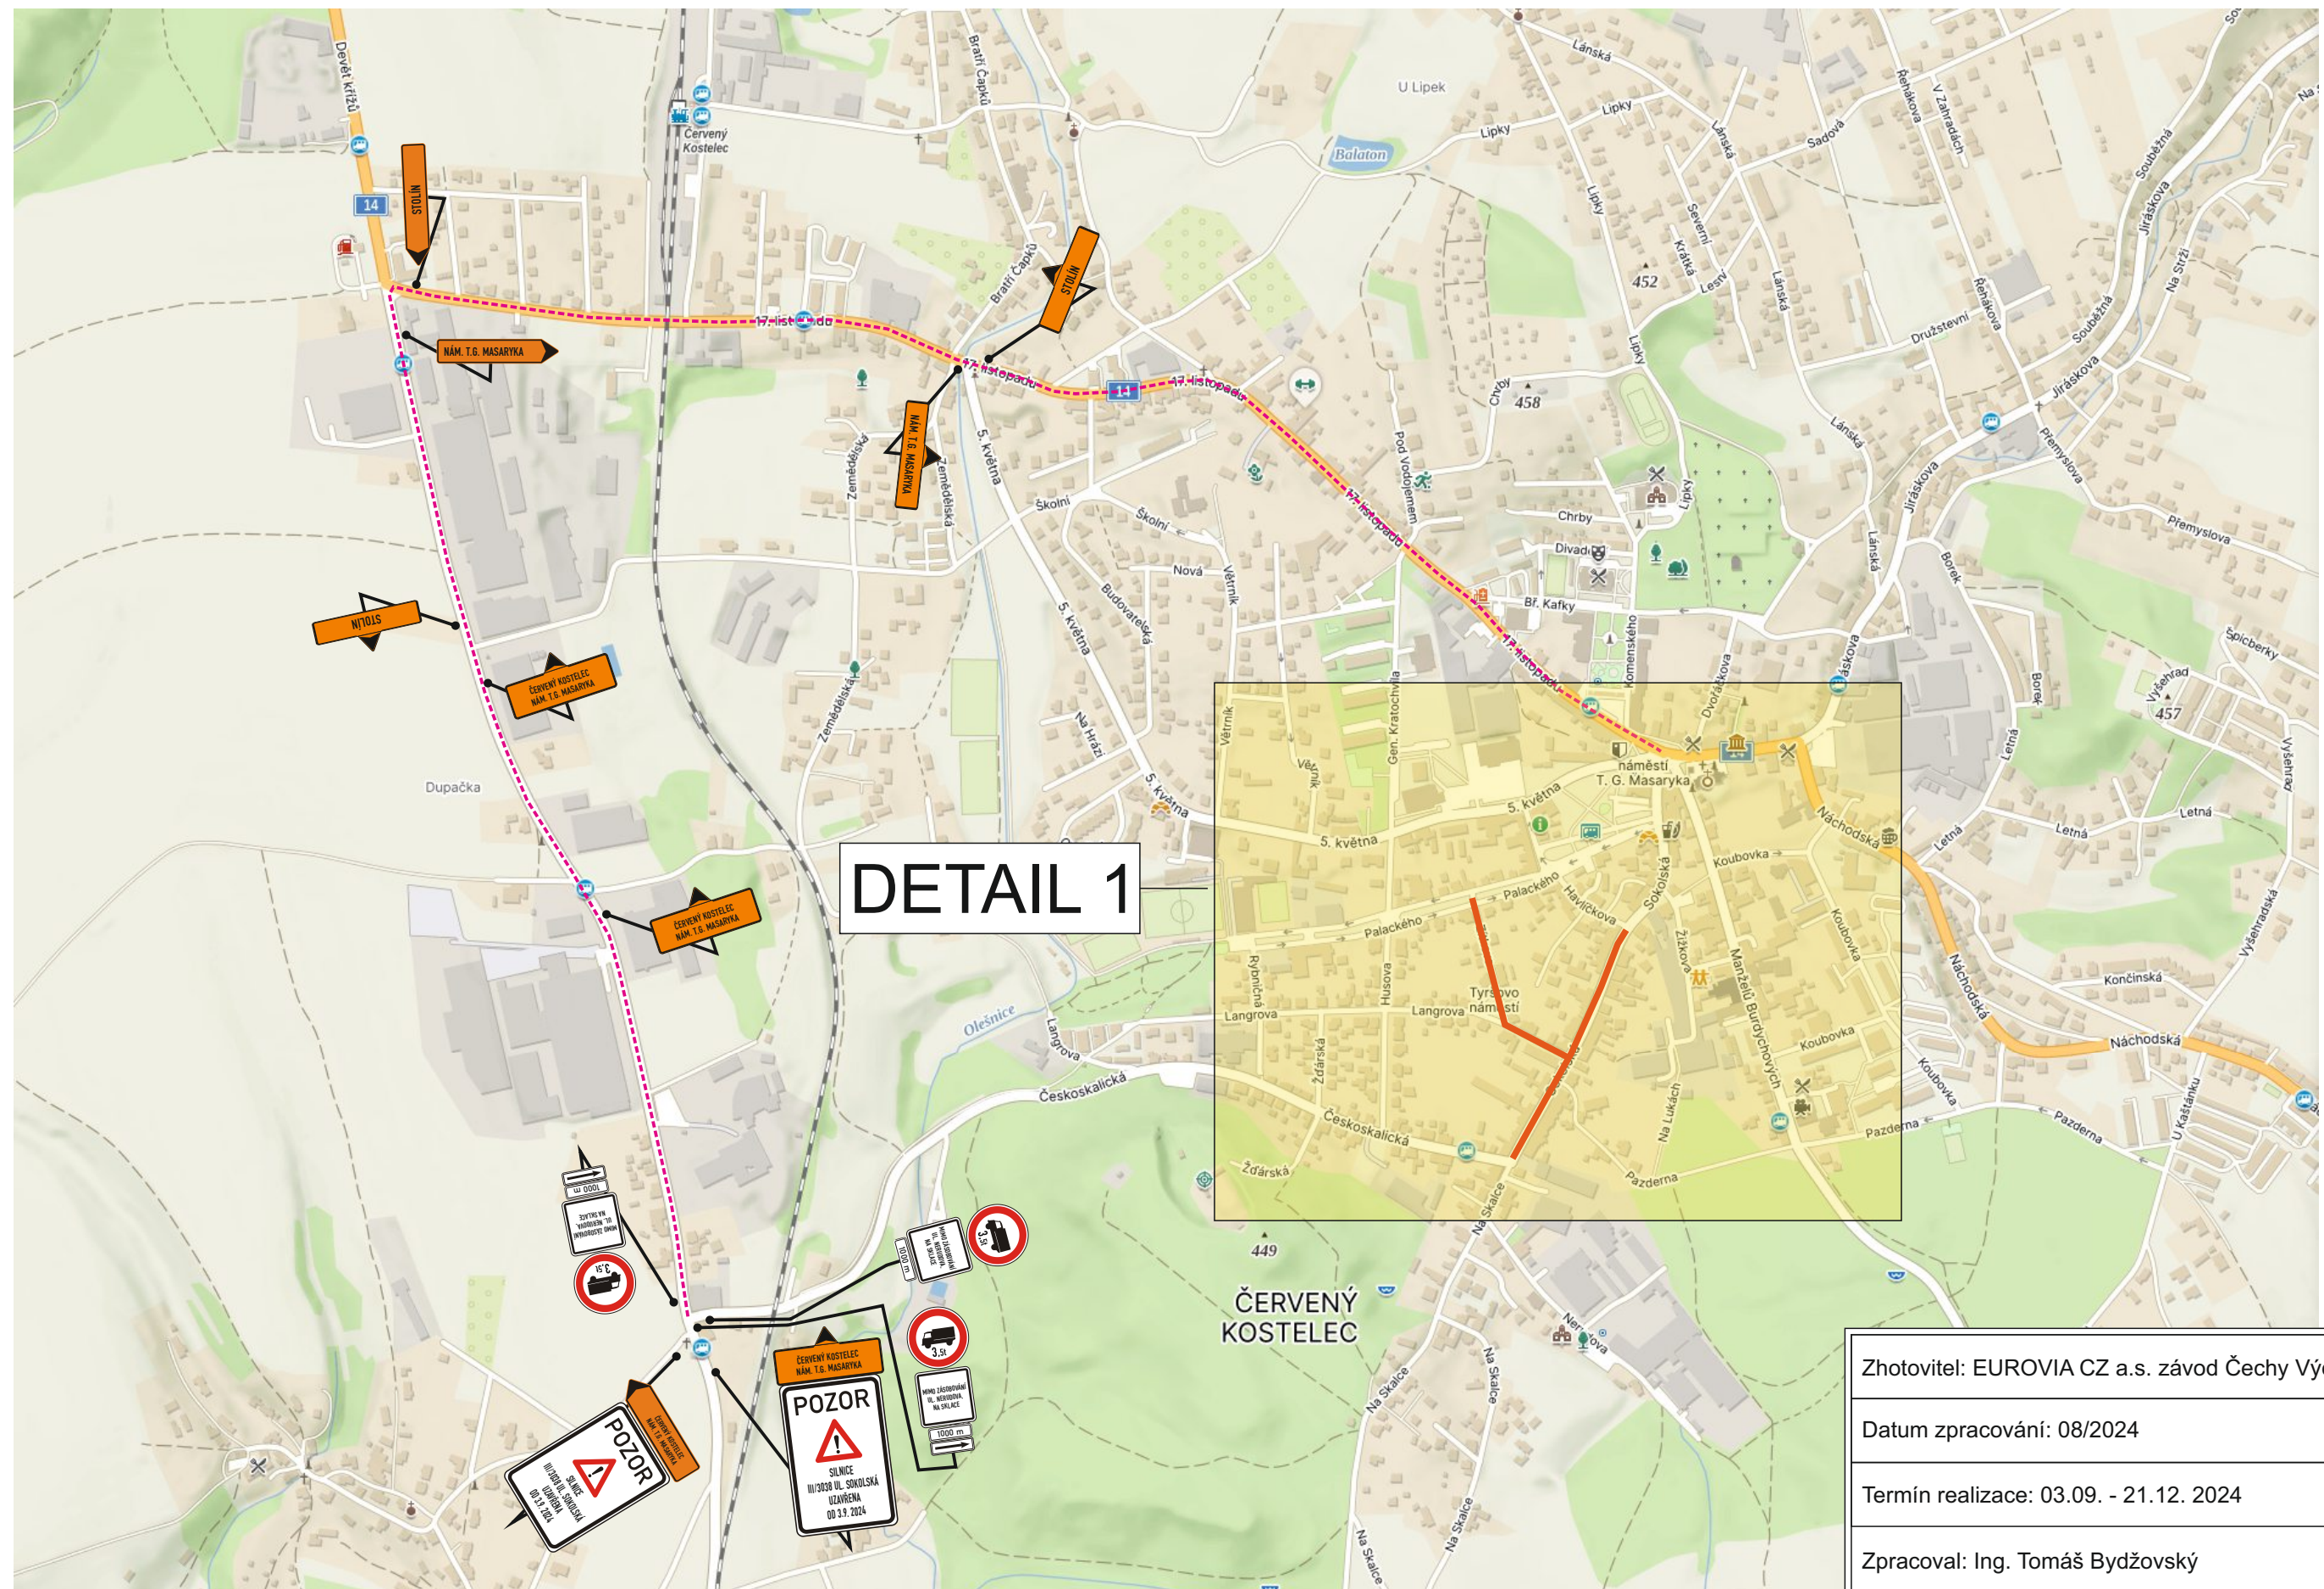

III/303 8 ČERVENÝ KOSTELEC


DETAIL 1

- rekonstrukce ul. Sokolská je včetně chodníků, místním občanům bude přístup umožněn.

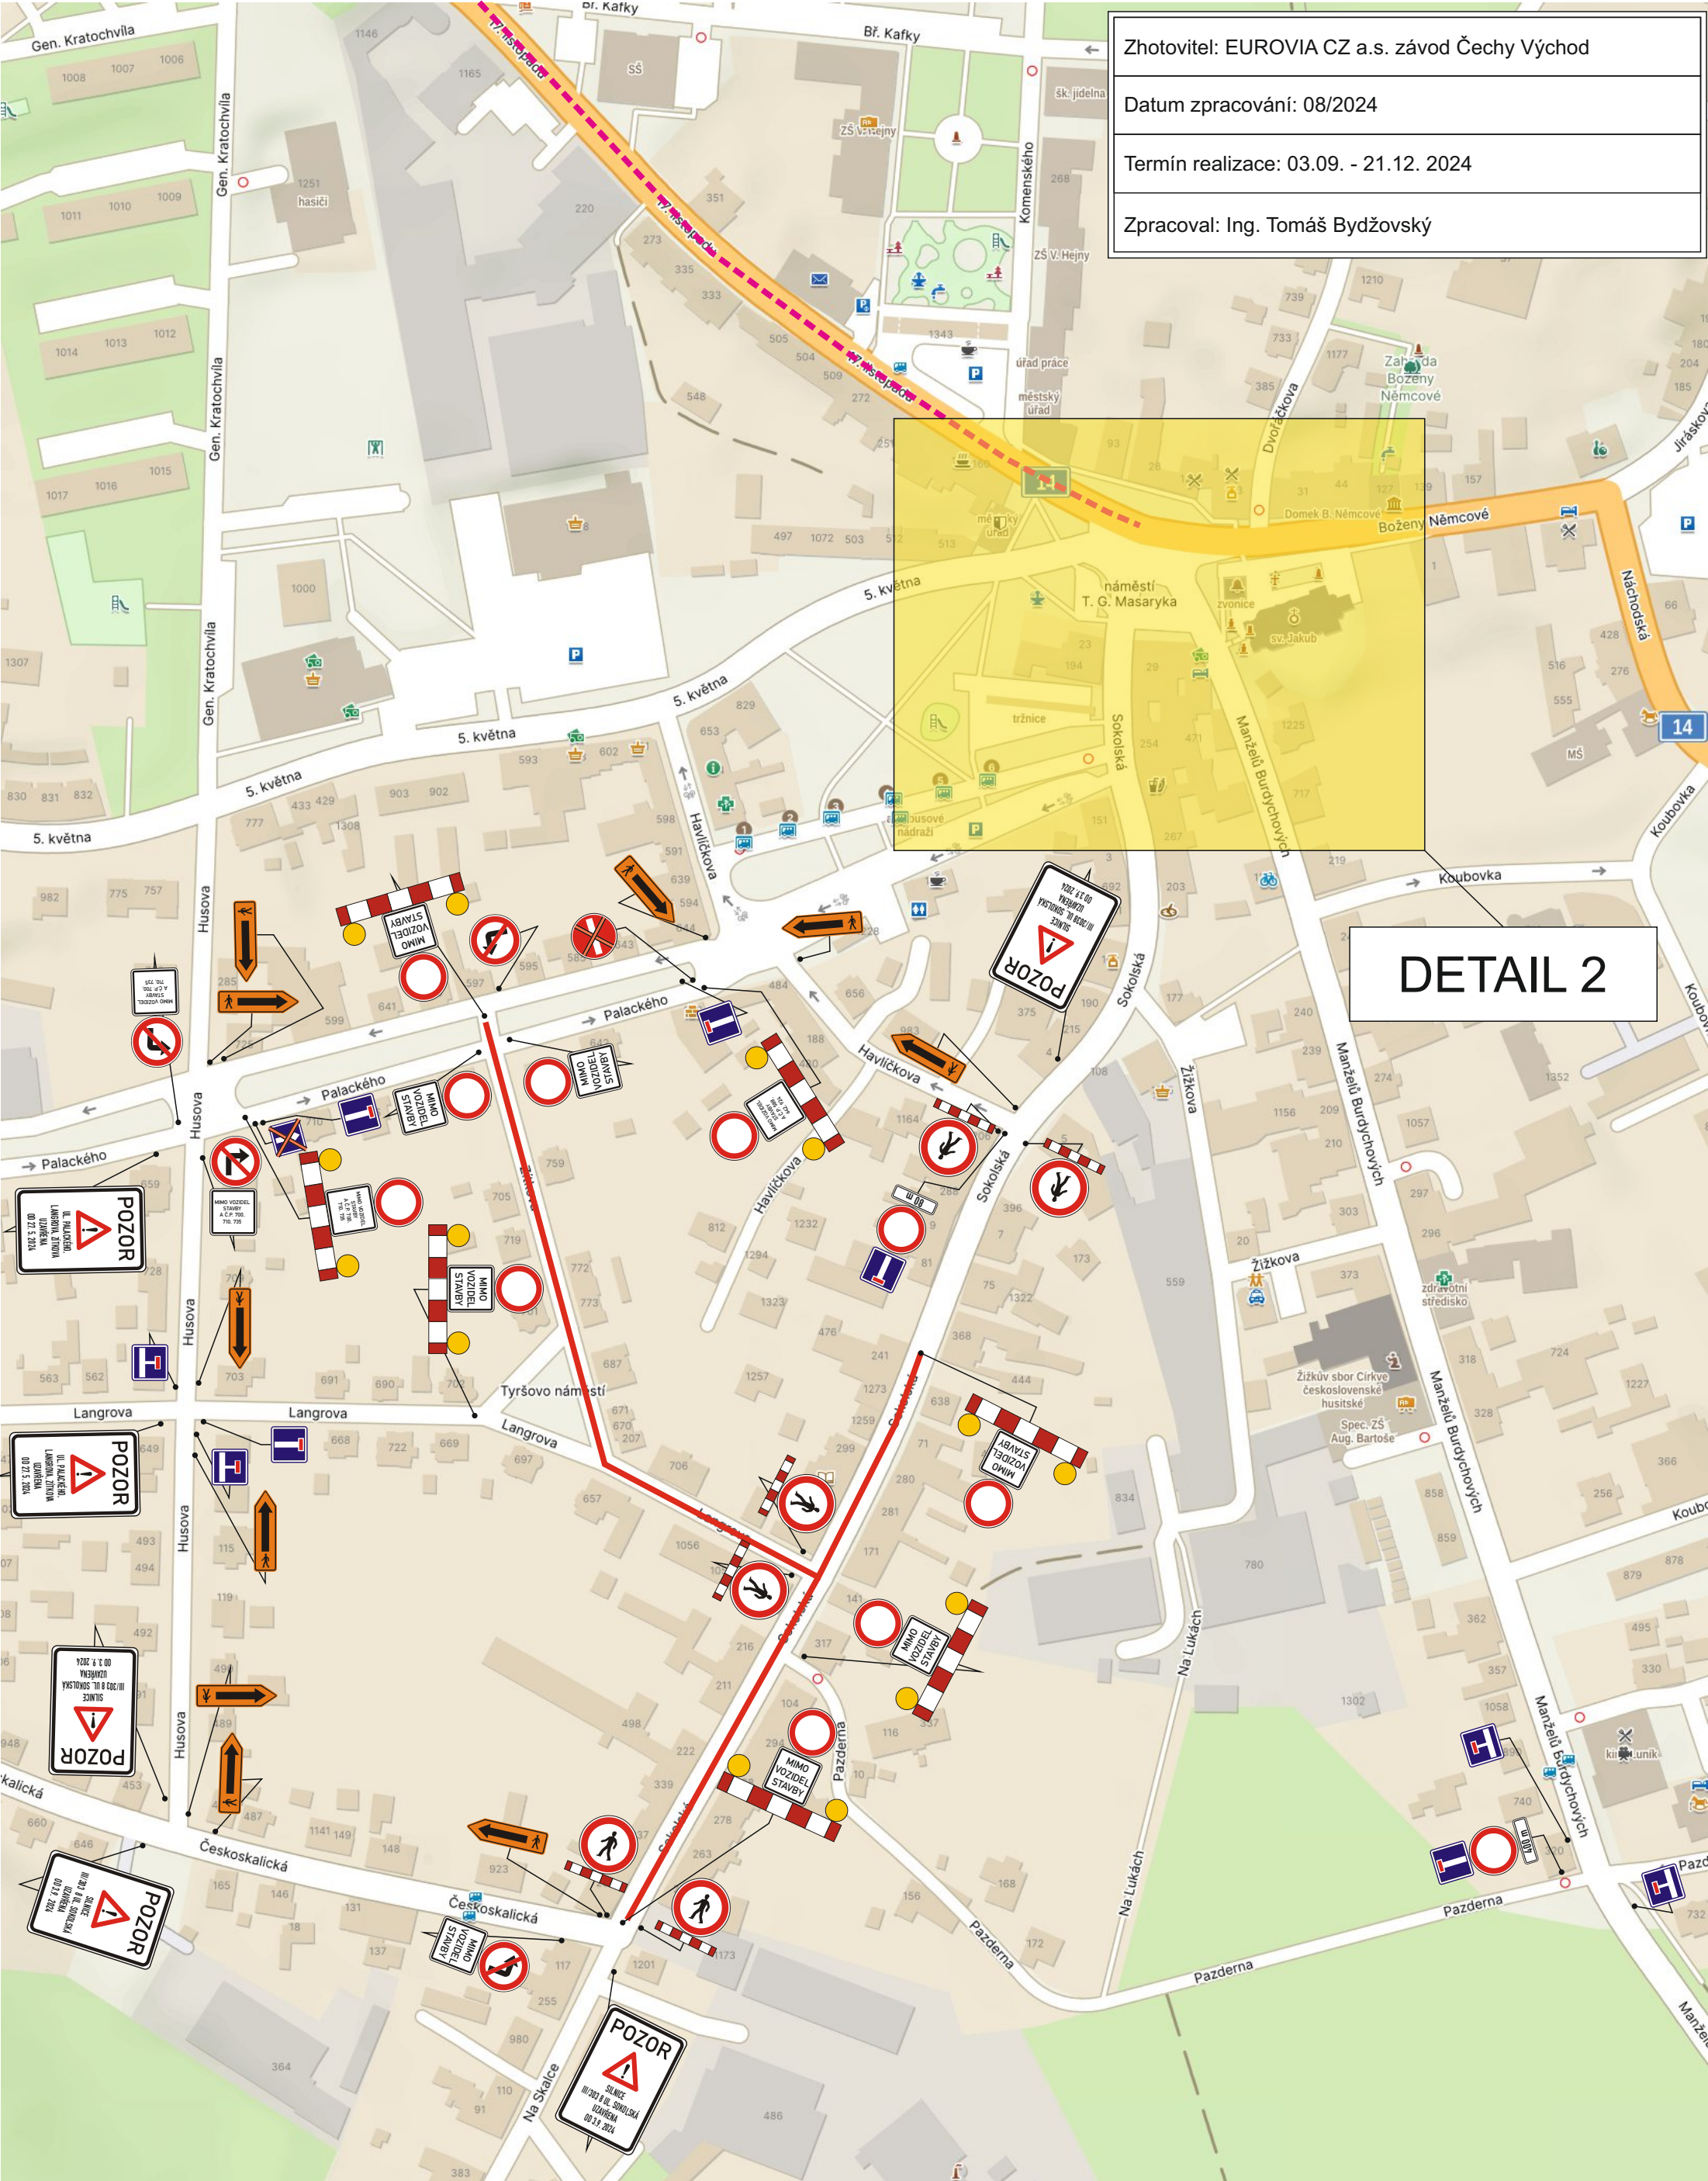

III/303 8 ČERVENÝ KOSTELEČ

DETAIL 2

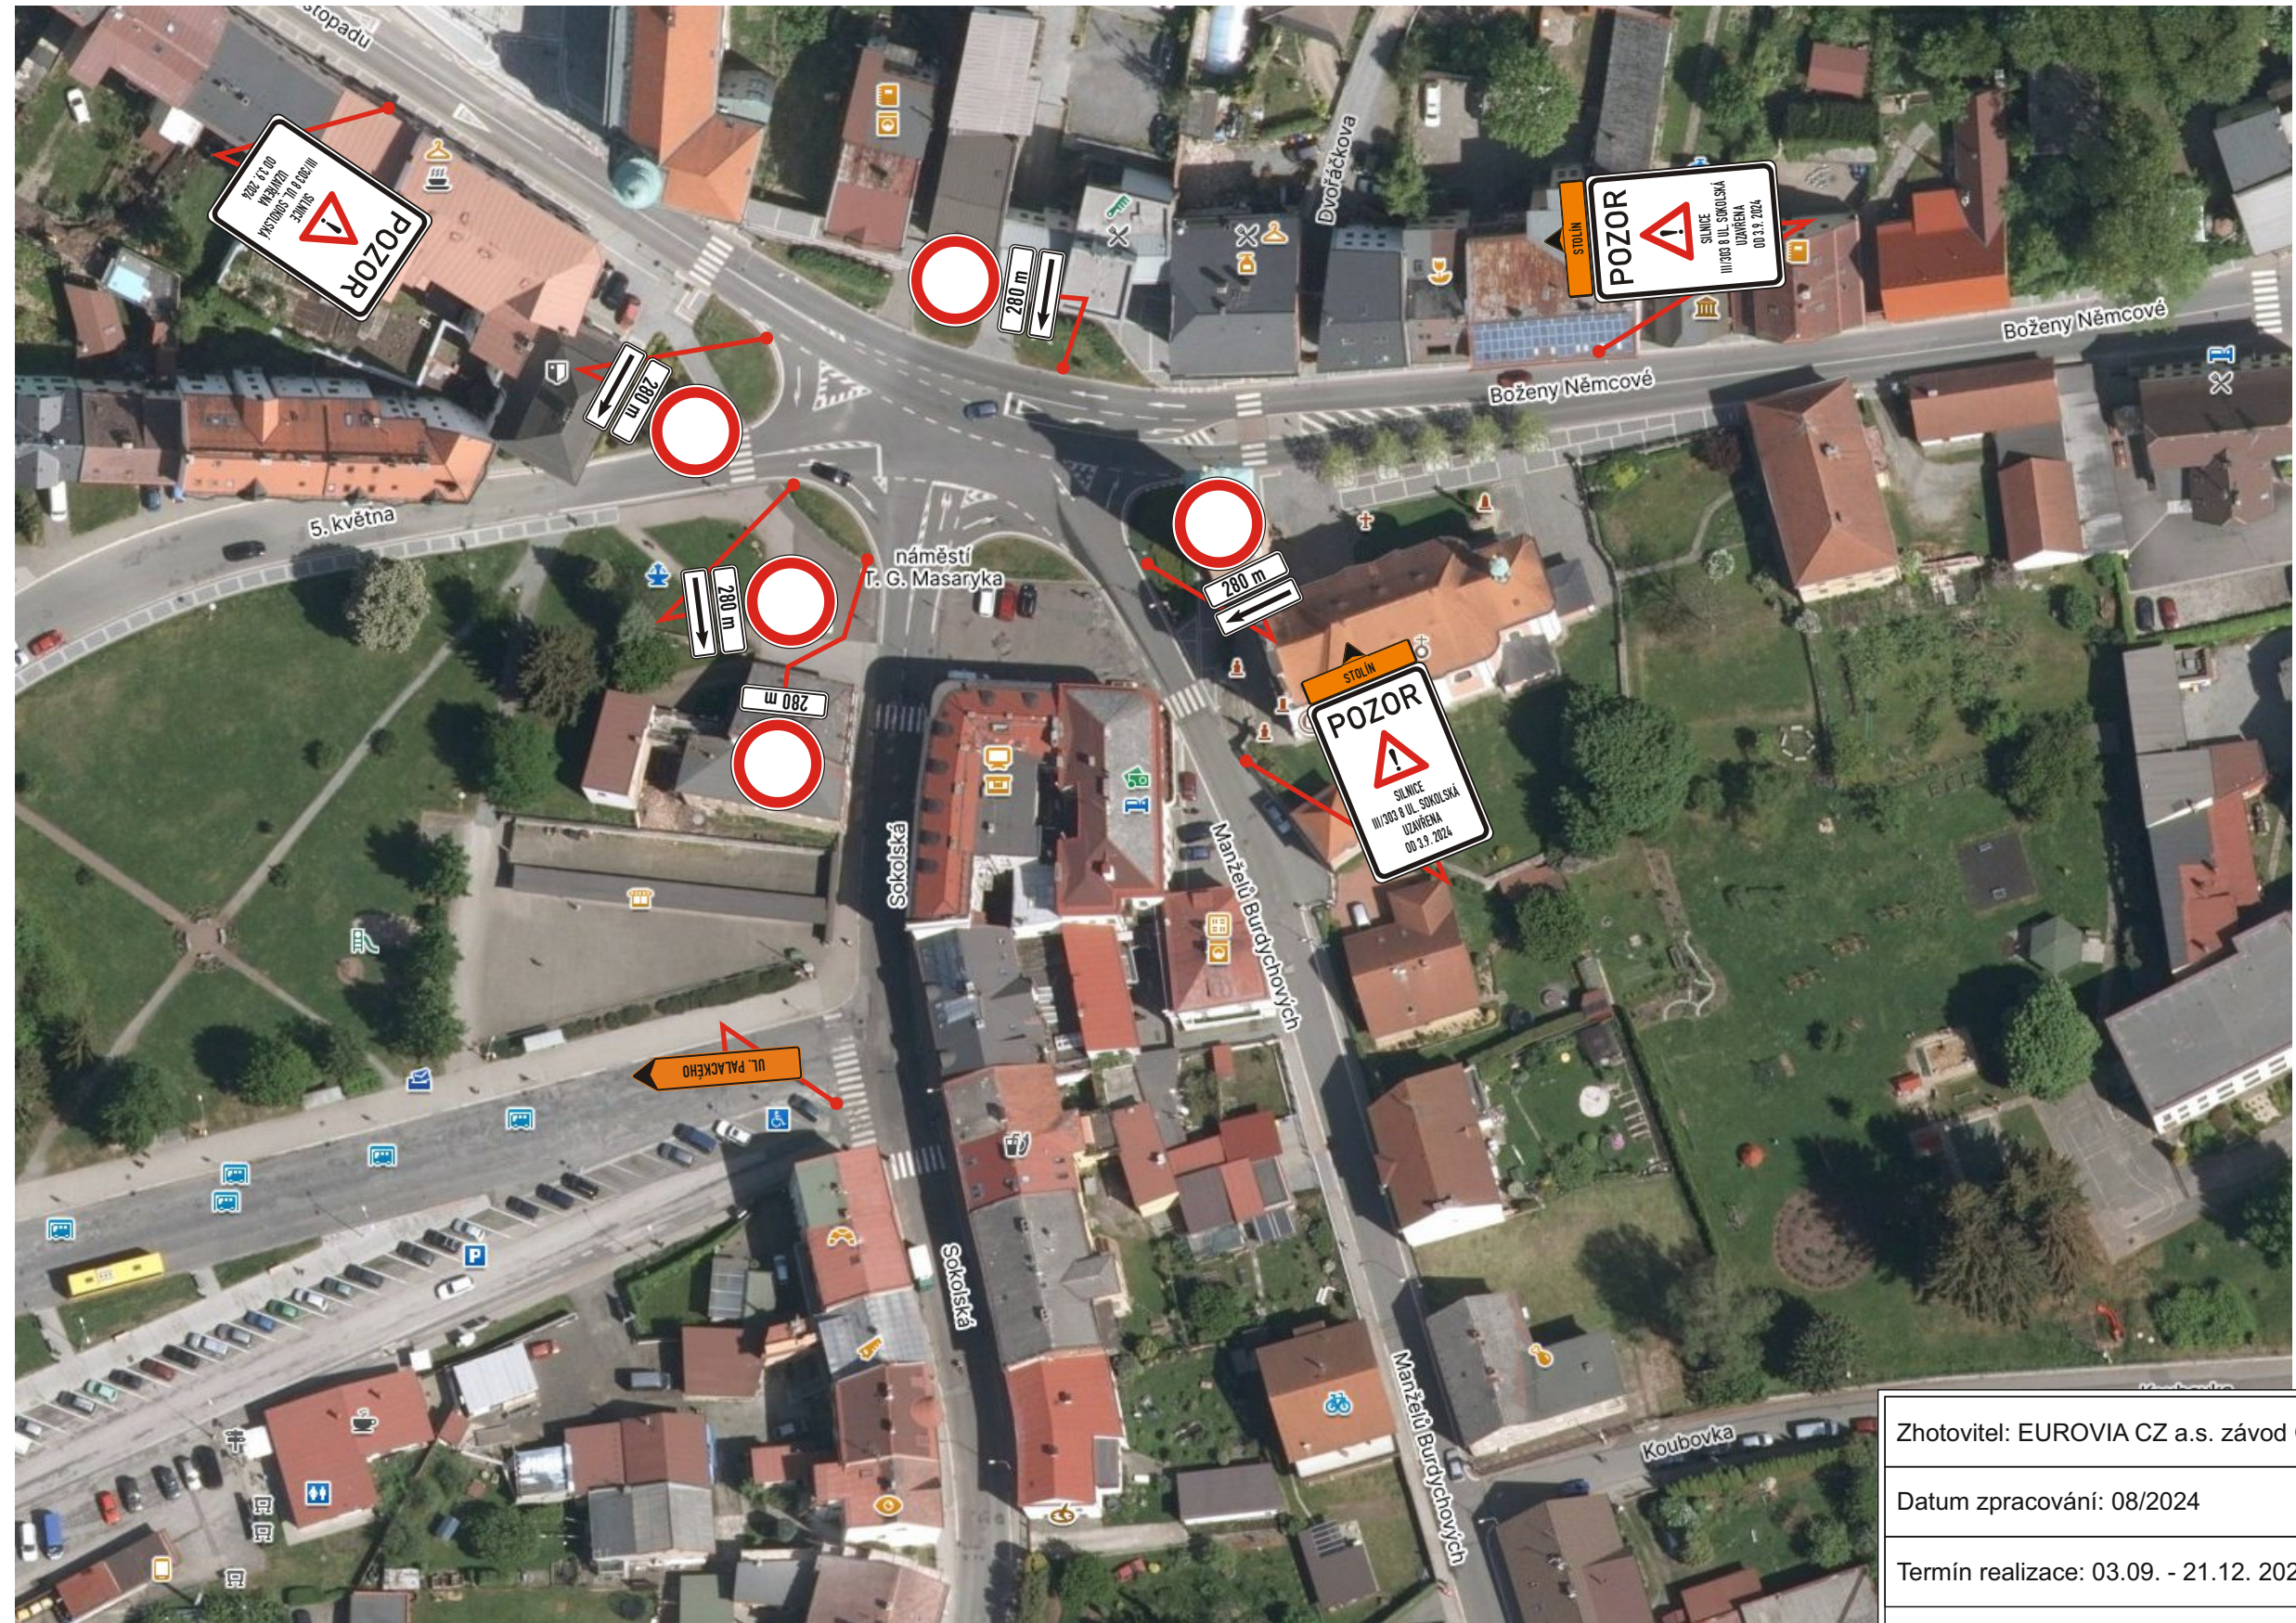

Zhotovitel: EUROVIA CZ a.s. závod Čechy Východ

Datum zpracování: 08/2024

Termín realizace: 03.09. - 21.12. 2024

Zpracoval: Ing. Tomáš Bydžovský

III/303 8 ČERVENÝ KOSTELEČ

- přemístění autobusové zastávky „Červený Kostelec, Luko” do ulice Husova
- ve směru ul. Českoskalická u č.p. 494
- ve směru ul. 5. Května u č.p. 490



Zhotovitel: EUROVIA CZ a.s. závod Čechy Východ

Datum zpracování: 08/2024

Termín realizace: 03.09. - 21.12. 2024

Zpracoval: Ing. Tomáš Bydžovský