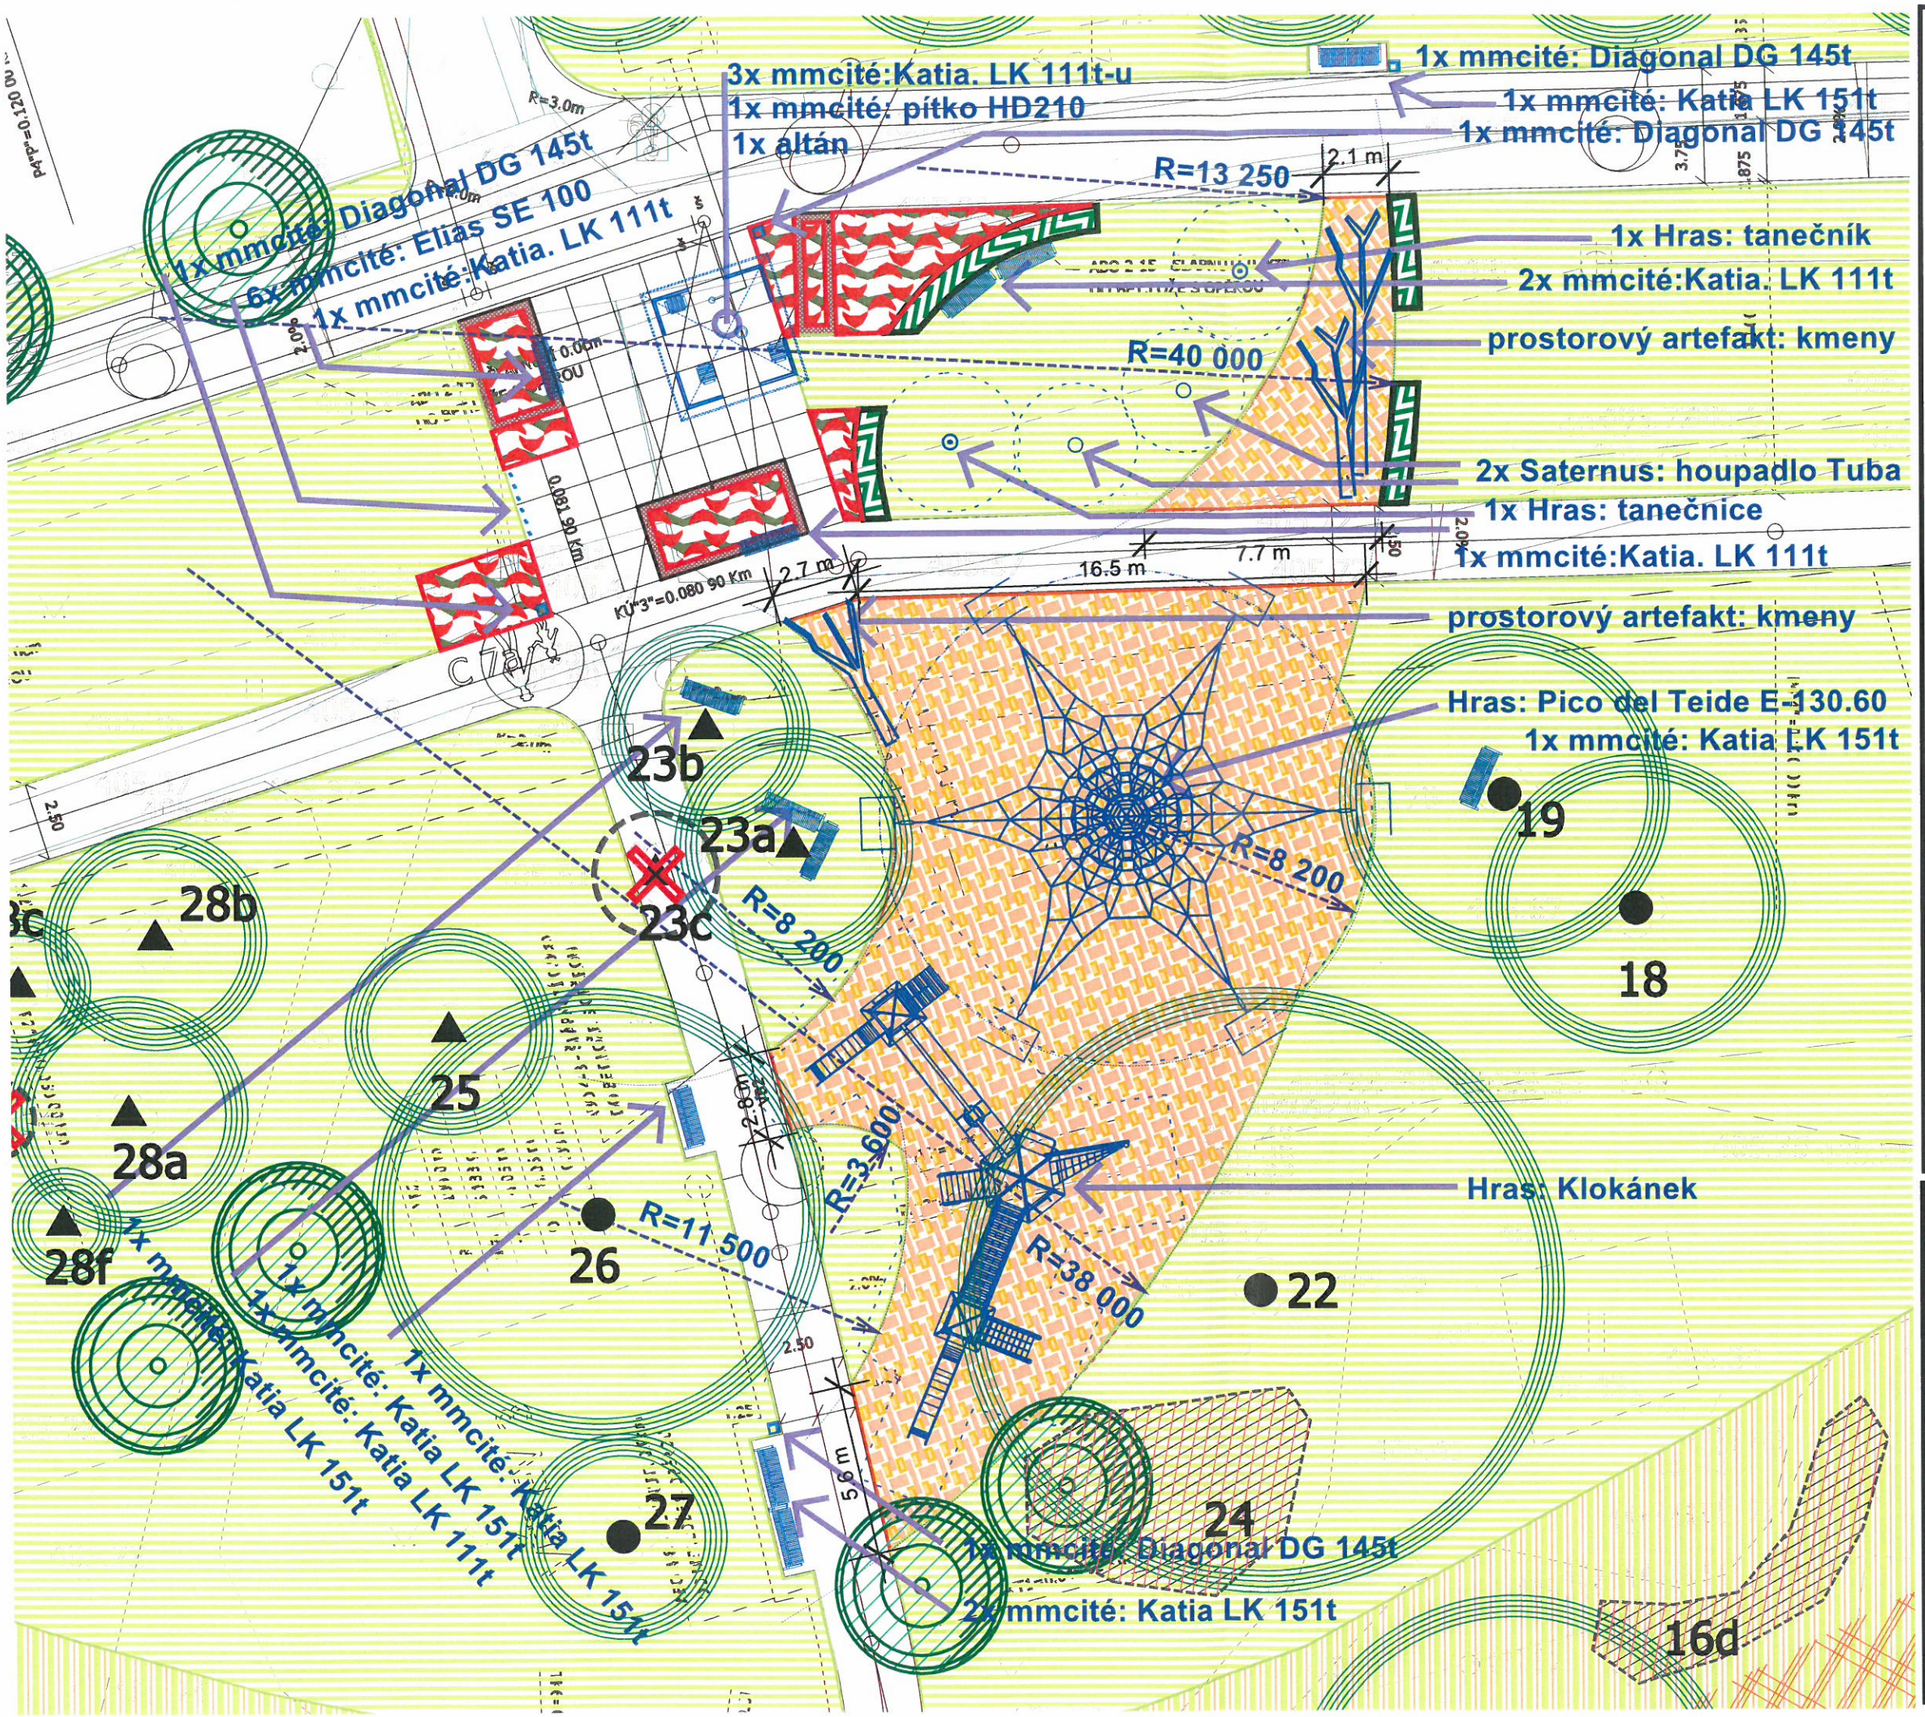

LEGENDA

- trávník parkový / trávník luční
- zpevněné plochy (dlažba/ asfalt...), různé barvy materiály
- zpevněný trávník/ parkoviště (voštiny Ecoraster)
- vodoteč včetně břehů
- soliterní stromy vysazované průmět koruny kreslen ve velikosti +25 let
- keře pokryvné / keře běžné
- tvarované živé ploty/ popínavé dřeviny
- trvalky záhonové/ trvalky krajinářské a na zplanění
- oblázkové pole (2-6mm) 300 mm
- parková lavička s opěradlem 2m/ lavička bez opěradla 2m/ lavička bez opěradla 0,6m
- odpadkový koš/ zahrazovací sloupek (stojan na kolo)
- zvýšený záhon - gabionová obruba

prvky hřišť a drobné stavby kresleny ve stylizovaném půdorysu

generální projektant:
Datura - atelier..., Ing. Tomáš Pilař
Prokopa Velikého 504, Brandýs n/L, 250 01

HIP:
Ing. Tomáš Pilař

Revitalizace parku A. B. Svojsíka v Červeném Kostelci

Dokumentace pro stavební povolení (DSP)

C.8 SO 700 - Vybavení parku a mobiliář

Dětské hřiště situace 1:200

Brandýs nad Labem 12/2009

Ing. Tomáš Pilař, Prokopa Velikého 504, Brandýs n/L., 250 01
tel: + 420 326 902 348; email: pilar@datura.cz; http://datura.cz