


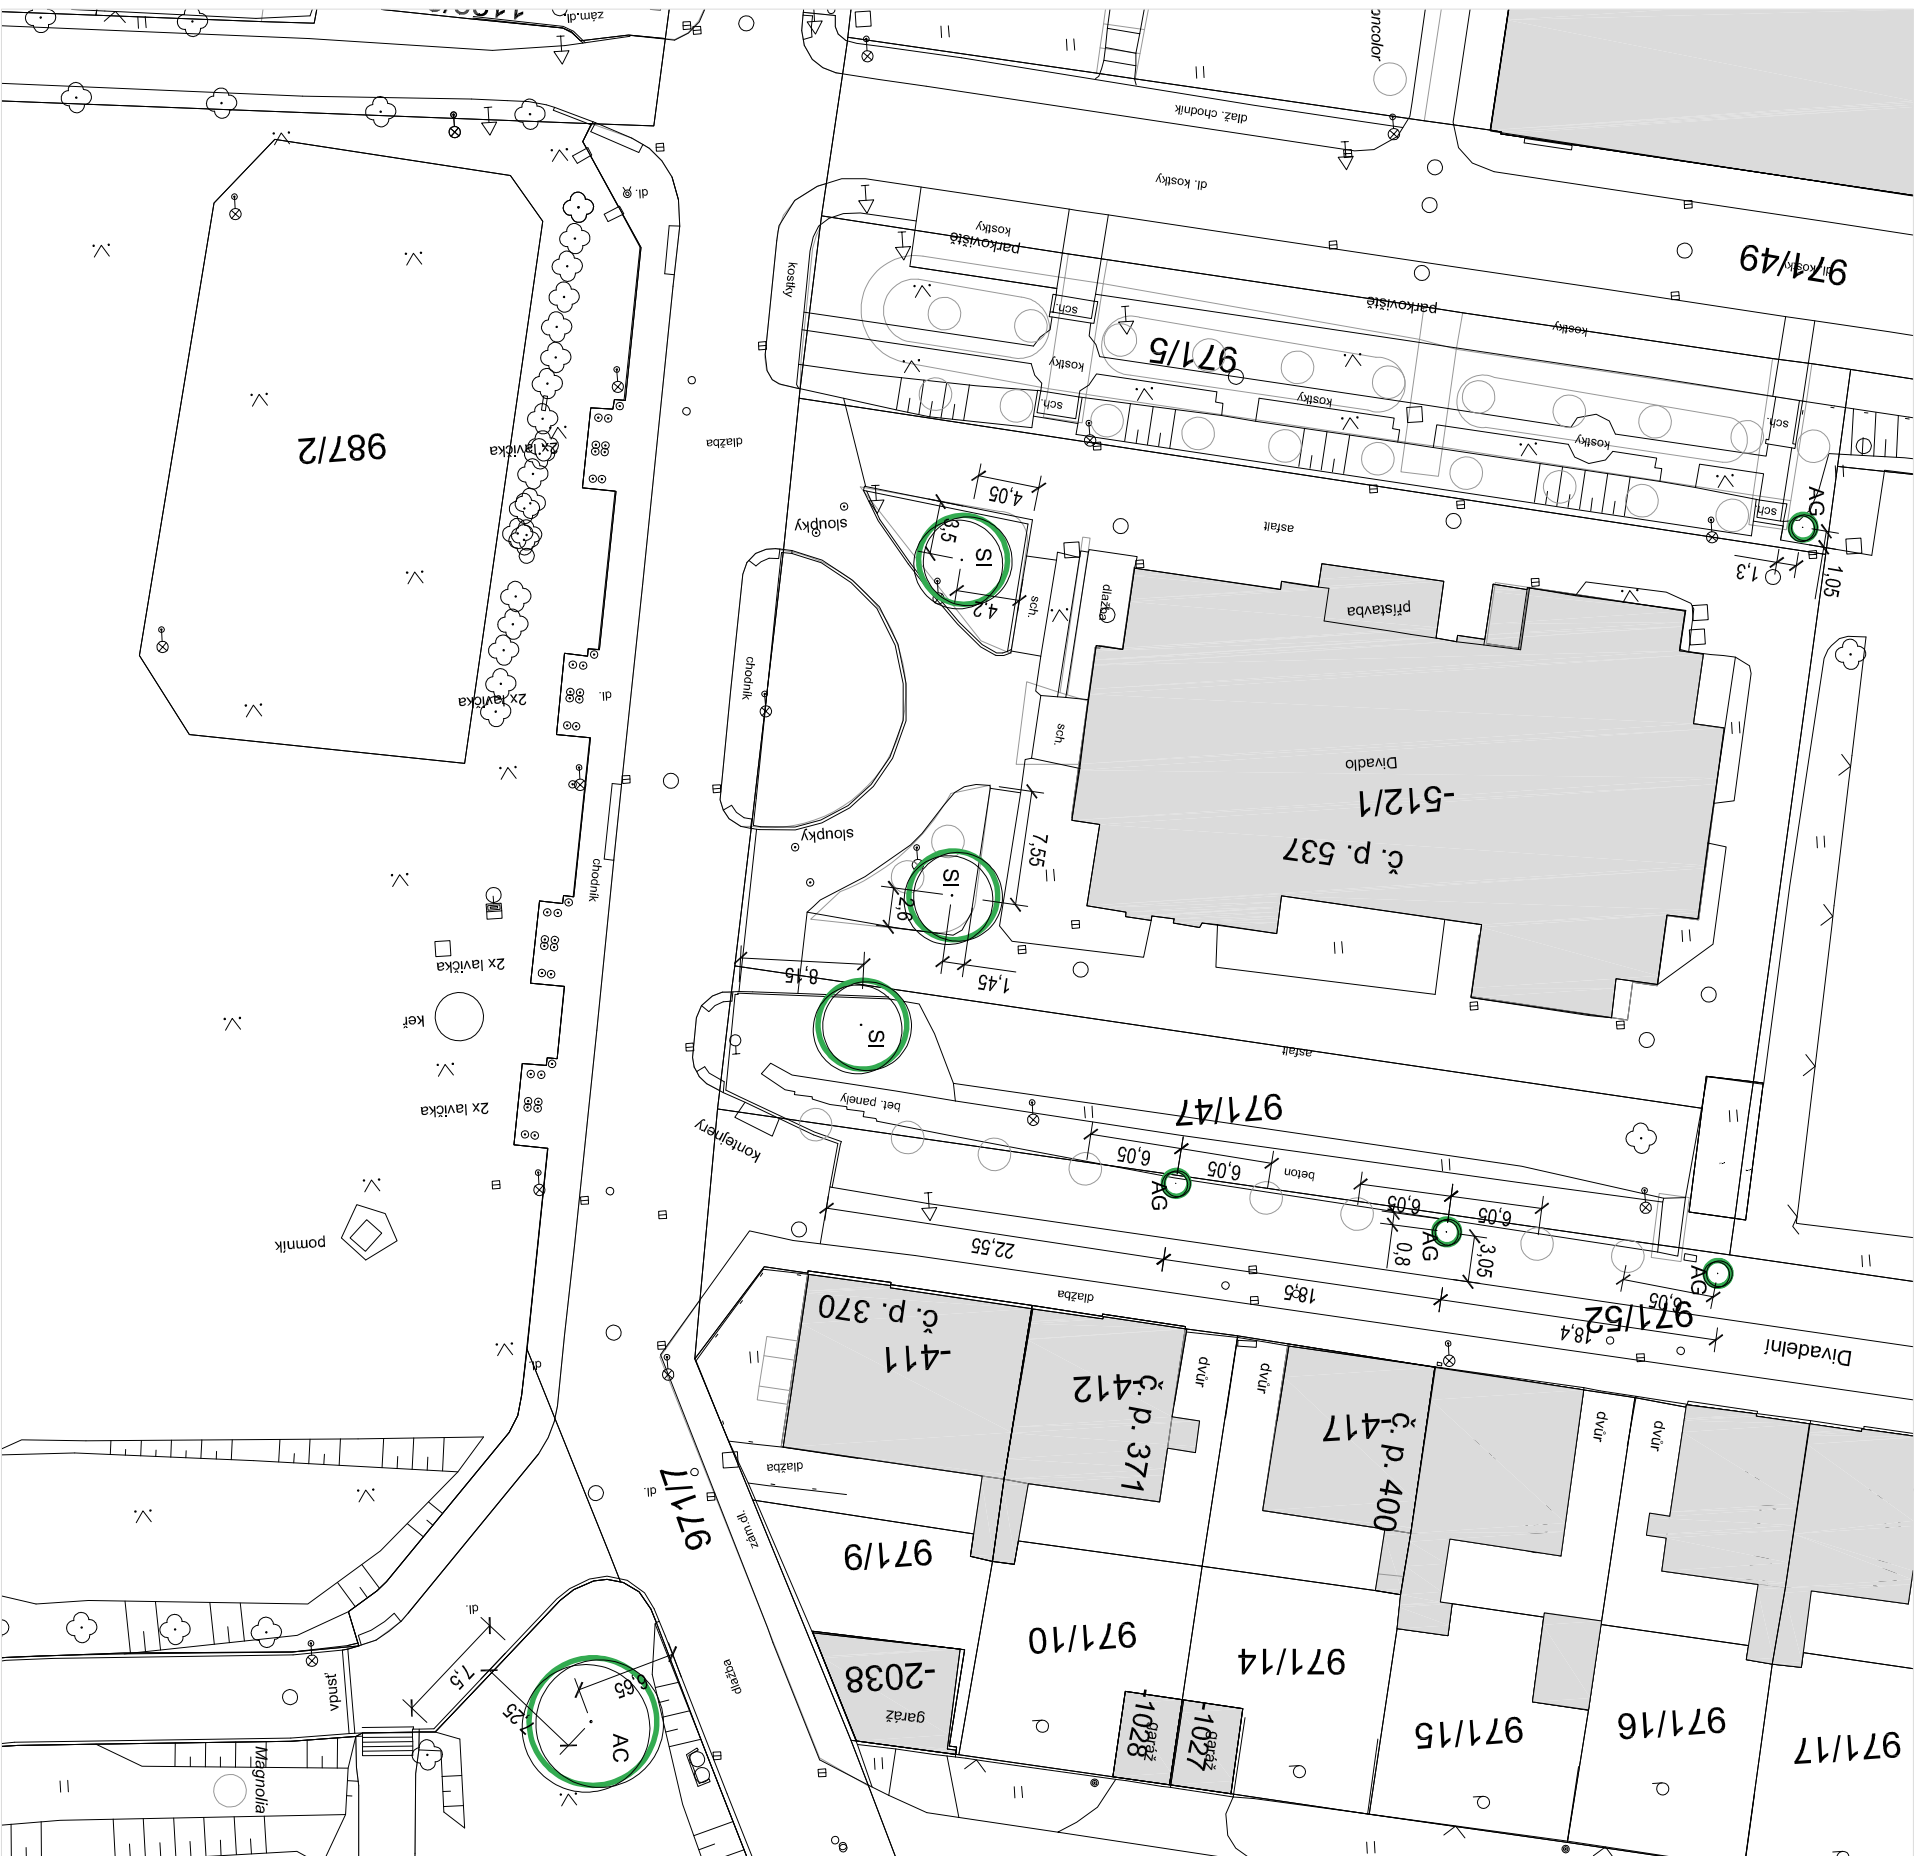

LEGENDA

- | | |
|---|---|
|  | DŘEVINY K PONECHÁNÍ |
|  | NAVHRHOVANÉ DŘEVINY |
| SI | <i>Sorbus intermedia</i> 'Brouwers'- jeřáb prostřední, 3 ks |
| AG | <i>Acer platanoides</i> 'Globosum'- javor mléč, 4 ks |
| AC | <i>Acer platanoides</i> 'Cleveland'- javor mléč, 1 ks |
|  | STÁVAJÍCÍ BUDOVY |

projekt

ŘEŠENÍ PROSTORU U DIVADLA V ČERVENÉM KOSTELCI

stupeň

jednostupňová dokumentace

investor

Město Červený Kostelec
Nám. T. G. Masaryka 120
549 41 Červený Kostelec

projektant

ŠMÍDOVÁ
LANDSCAPE
ARCHITECTS

Ing. Štěpánka Šmídová, ČKA 03543
Pernerova 293/1, 186 00 Praha 8, tel.: +420 608 235 674
info@smidova-la.com

obsah

číslo výkresu

SITUACE

01

měřitko

datum	02/2014
-------	---------