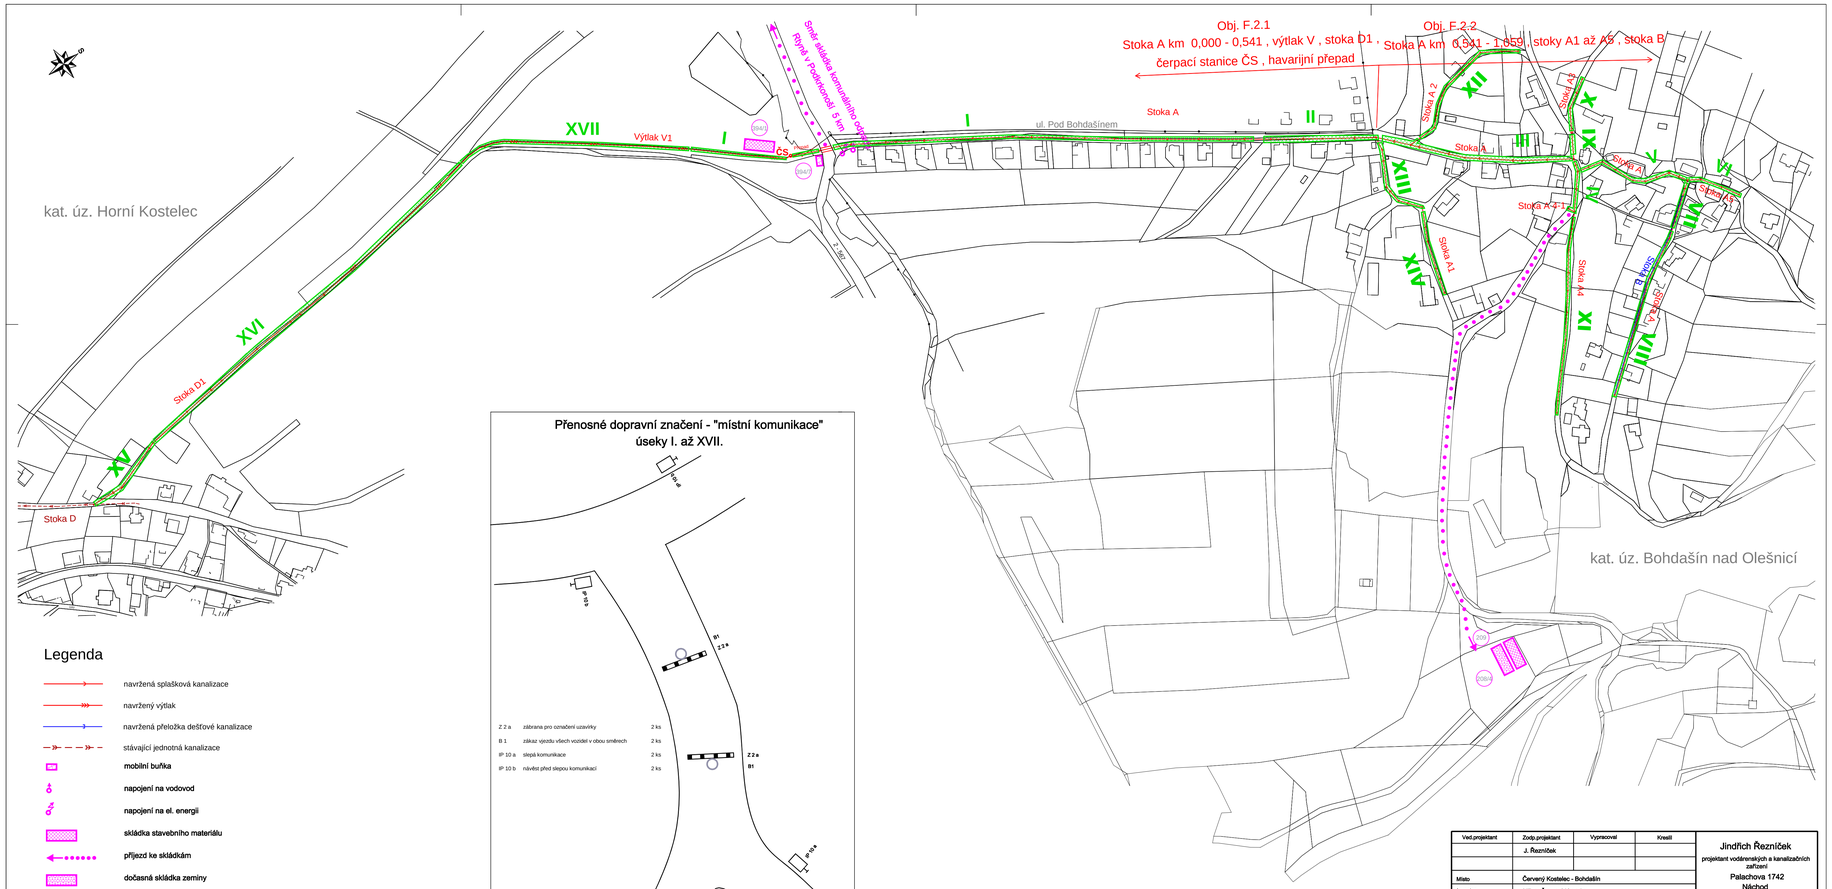

Přenosné dopravní značení - "místní komunikace" úseky I. až XVII.

Z 2 a	zábrana pro označení uzavírky	2 ks
B 1	zákaz vjezdu všech vozidel v obou směrech	2 ks
IP 10 a	slepá komunikace	2 ks
IP 10 b	návěst před slepou komunikací	2 ks

Legenda

- navržená splašková kanalizace
- navržený výtlak
- navržená přeložka dešťové kanalizace
- stávající jednotná kanalizace
- **mobilní buňka**
- **napojení na vodovod**
- **napojení na el. energii**
- **skládka stavebního materiálu**
- **příjezd ke skládkám**
- **dočasná skládka zeminy**
- označení úseků dopravního značení v místní komunikaci

Poznámka: Dopravní značení na silnici 2 - 567 (viz. příl. E.3) bude použito při realizaci protlaku pod touto silnicí a návazného úseku liniové trasy č. I.

Ved.projektant	Zodp.projektant	Vypracoval	Kreslil	Jindřich Řezníček projektant vodárenských a kanalizačních zařízení Palachova 1742 Náchod
	J. Řezníček			
Místo	Červený Kostelec - Bohdašín			
Investor	Město Červený Kostelec			

Červený Kostelec - Bohdašín , splašková kanalizace

E. Zásady organizace výstavby

Situace

Formát	6A4
Datum	V. 2011
Stupeň	DVZ
Zak.číslo	0908/K
Měřítko 1 : 2000	Číslo přílohy E.2