


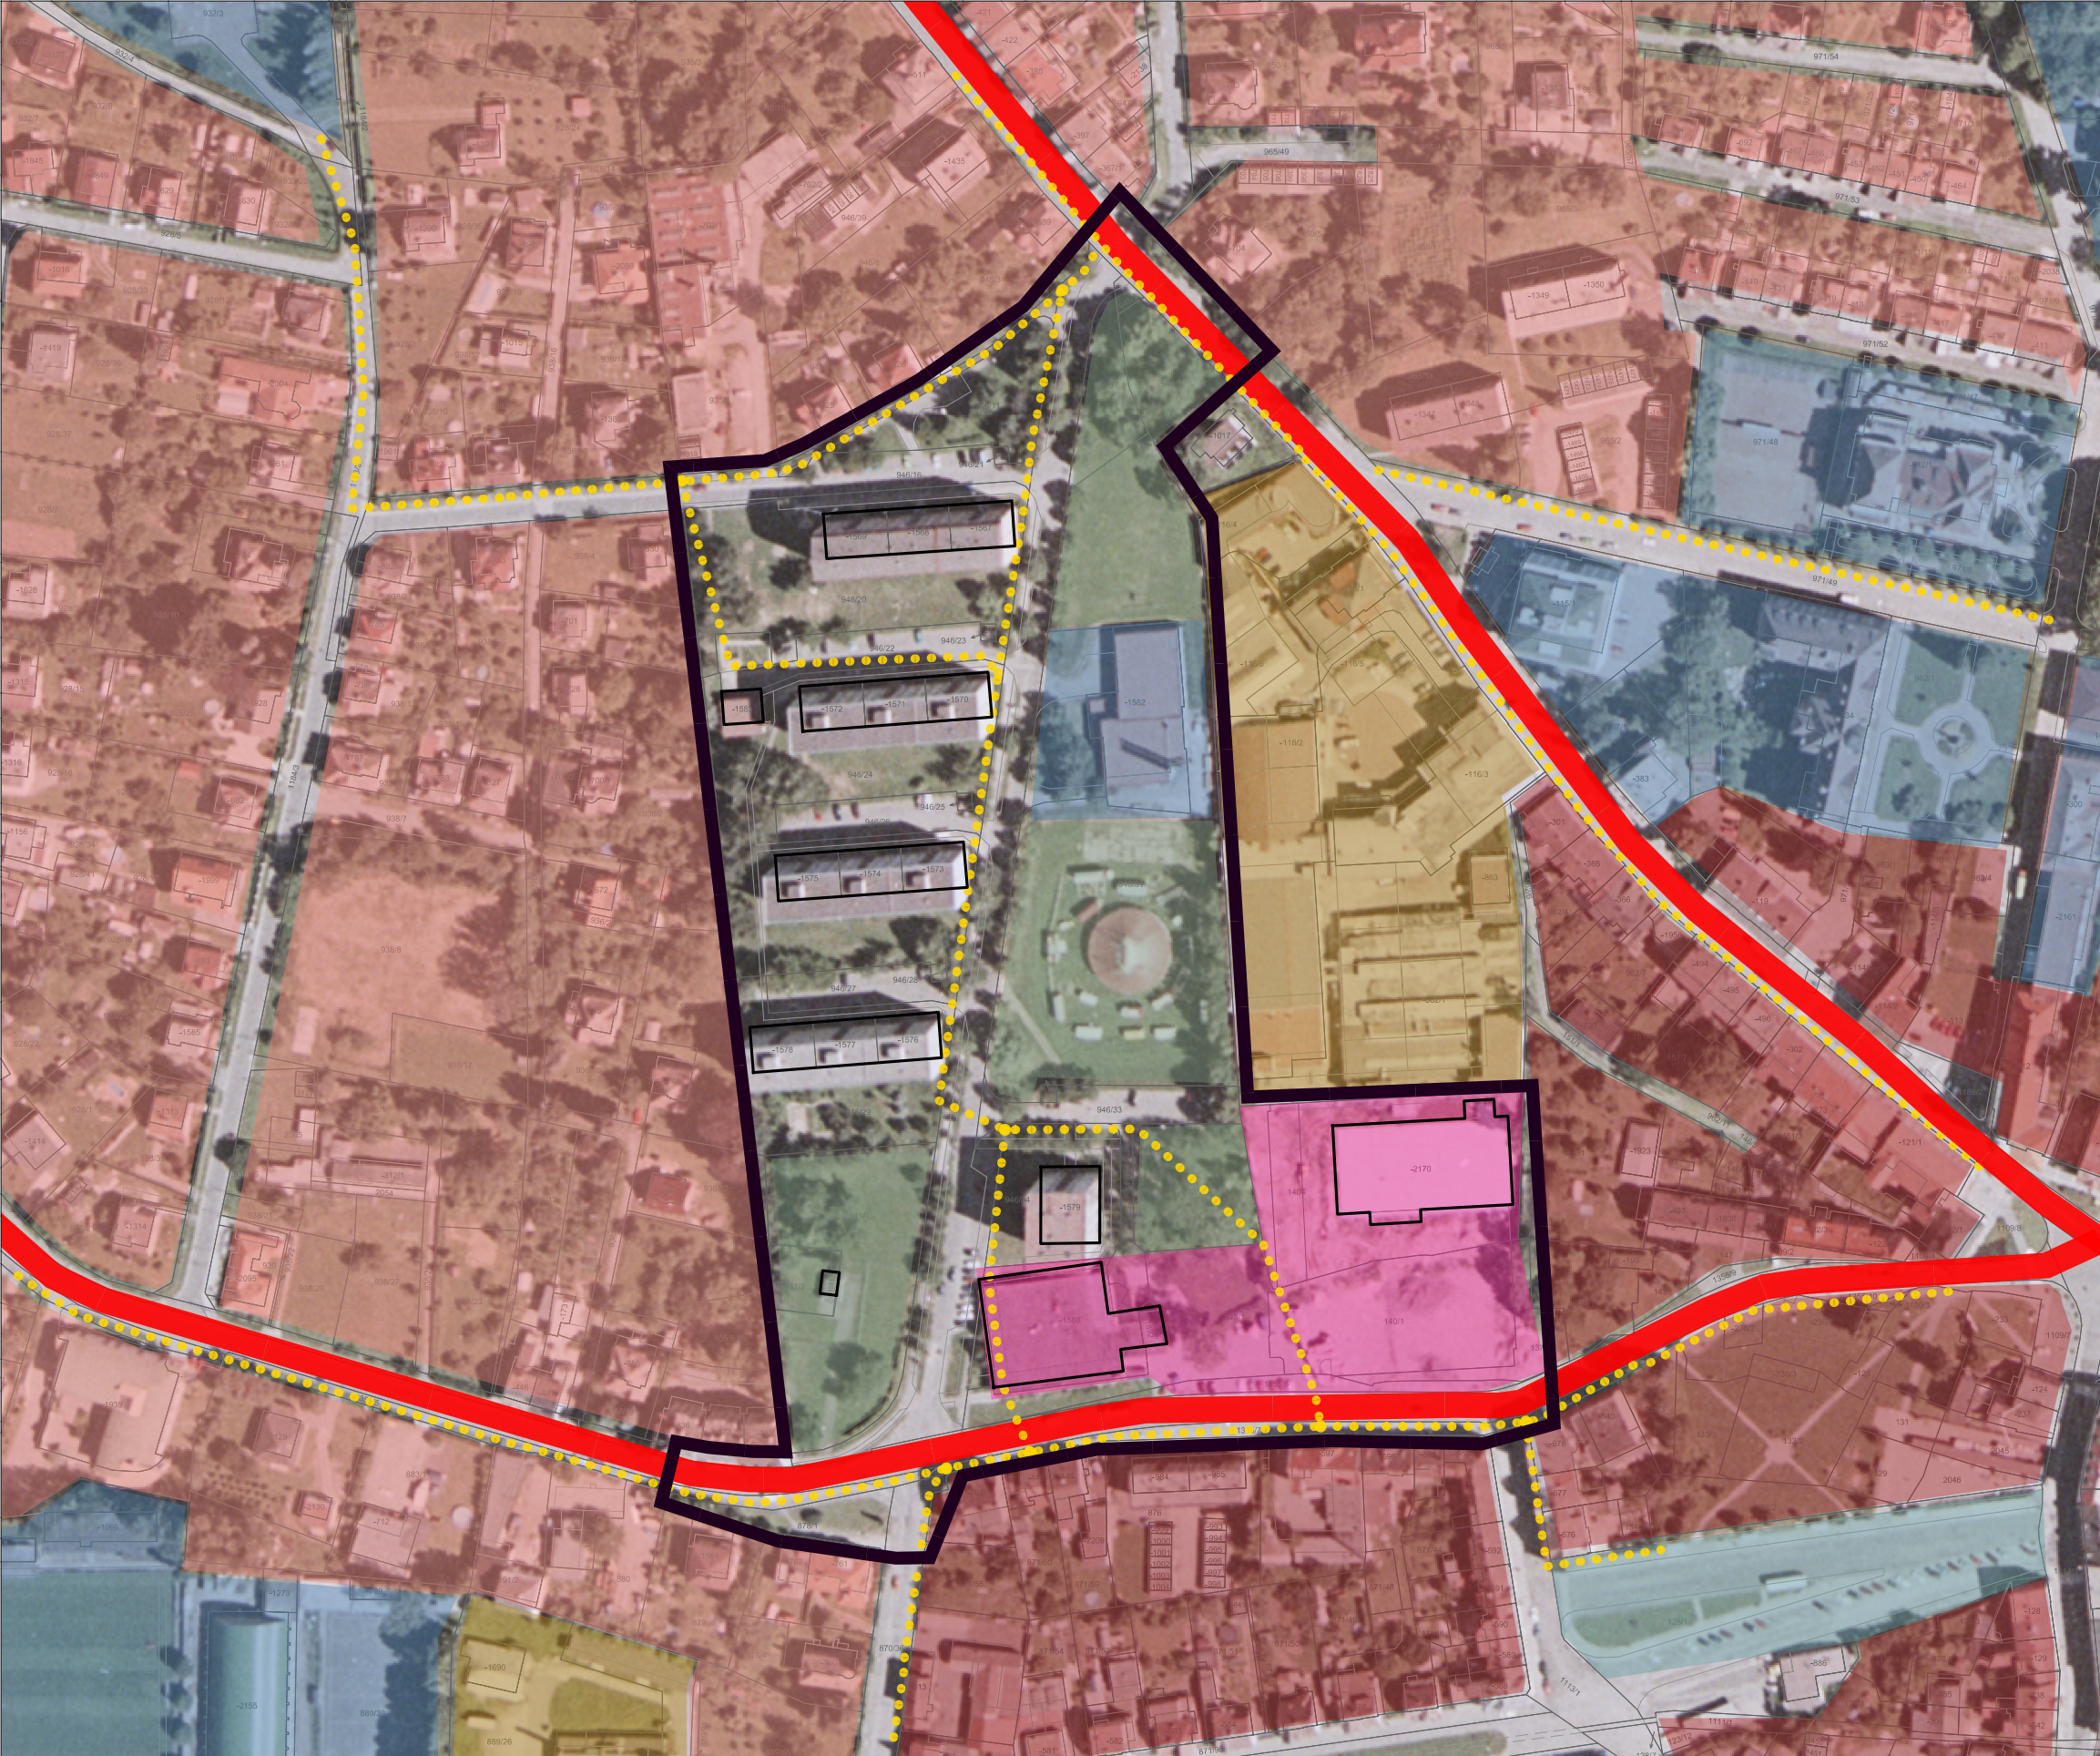

LEGENDA

FUNKČNÍ VYUŽITÍ ÚZEMÍ

	PLOCHY BYDLENÍ
	PLOCHY SMÍŠENÉ CENTRA MĚSTA
	OBČANSKÁ VYBAVENOST - KULTURA, ŠKOLSTVÍ, SPORT
	OBČANSKÁ VYBAVENOST - OBCHOD
	PARKY A VEŘEJNÁ ZELEŇ
	AUTOBUSOVÉ NÁDRAŽÍ STÁVAJÍCÍ

KOMUNIKAČNÍ OSNOVA

	PÁTEŘNÍ SBĚRNÉ KOMUNIKACE
	HLAVNÍ TRASY POHYBU PĚŠÍCH

OSTATNÍ

	HRANICE ŘEŠENÉ LOKALITY
--	-------------------------

0	40	80	120	160	m
---	----	----	-----	-----	---

SÍDLIŠTĚ GENERÁLA KRATOCHVÍLA, ČERVENÝ KOSTelec

REVITALIZACE PARTERU A VEŘEJNÉ ZELENĚ

OBJEDNAVATEL: MĚSTO ČERVENÝ KOSTelec, NÁMĚSTÍ T.G. MASARYKA 120, ČERVENÝ KOSTelec

ZPRACOVATEL: ING. ARCH. MAREK WAJSAR, NAD ŠÁRKOU 2069/25, 160 00 PRAHA 6

ARCHITEKTONICKO - URBANISTICKÁ STUDIE

OBSAH VÝKRESU:

ZPRACOVALI: ING. ARCH. MAREK WAJSAR

JAKUB KOPECKÝ

PRŮZKUMY A ROZBORY

ŠIRŠÍ VZTAHY

FORMÁT:	420 x 297 mm	MĚŘITKO:		ČÍSLO VÝKRESU:	
DATUM:	říjen 2011		1:2000		A.01