


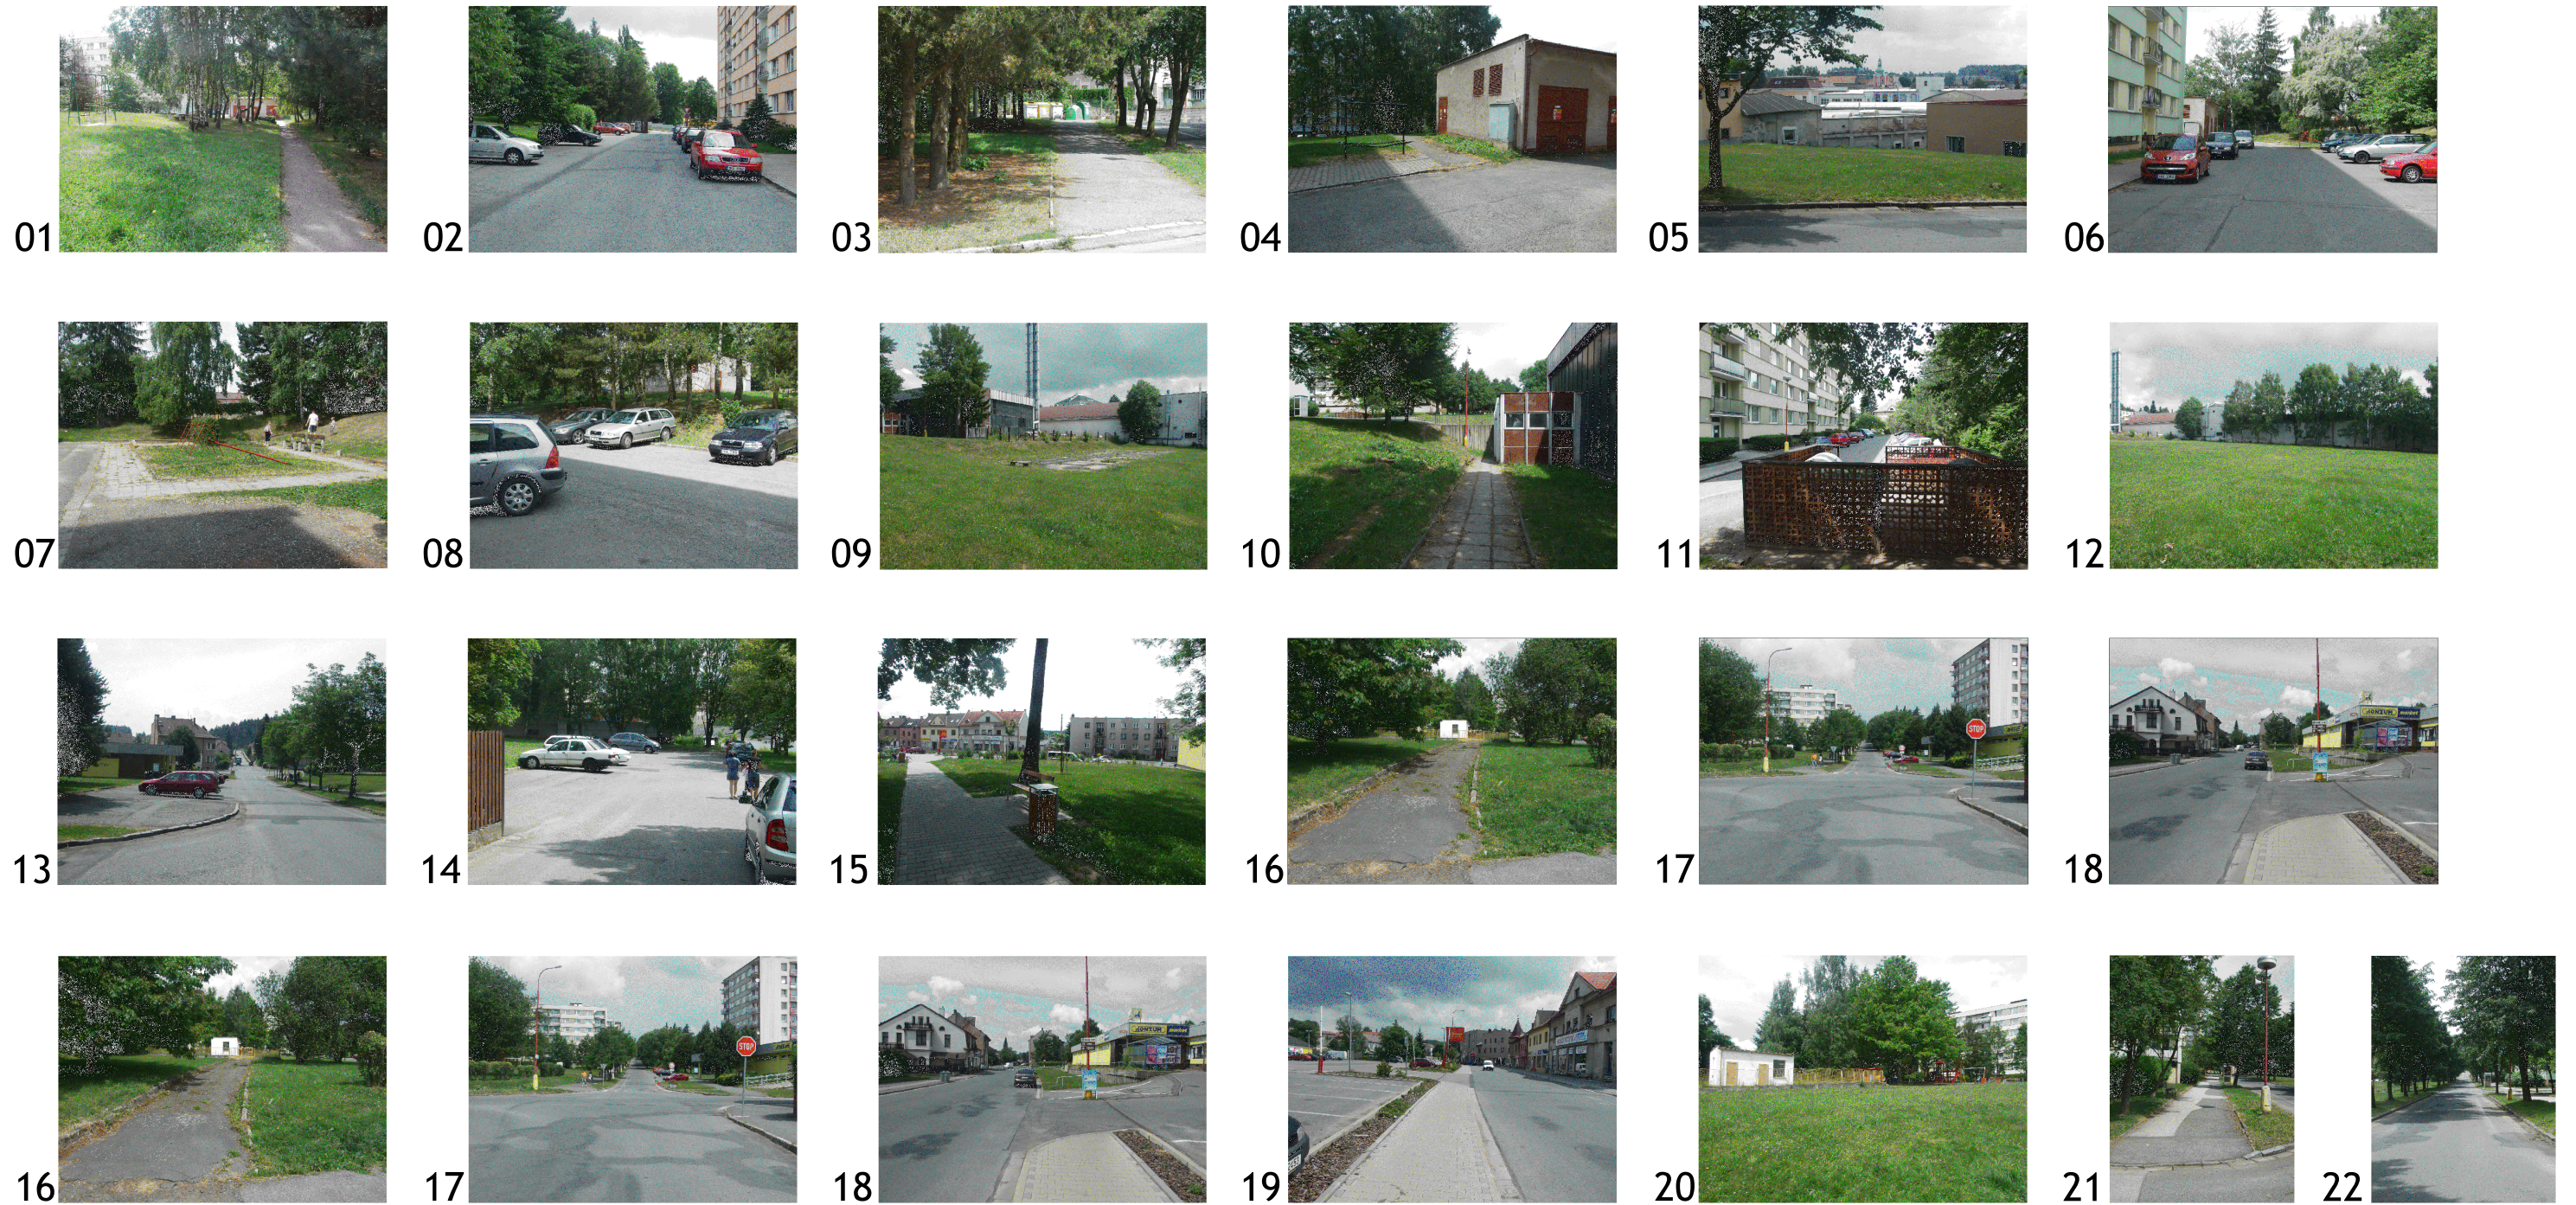

SÍDLIŠTĚ GENERÁLA KRATOCHVÍLA, ČERVENÝ KOSTELEC

REVITALIZACE PARTERU A VEŘEJNÉ ZELEŇ

OBJEDNAVATEL: MĚSTO ČERVENÝ KOSTELEC, NÁMĚSTÍ T.G. MASARYKA 120, ČERVENÝ KOSTELEC

ZPRACOVATEL: ING. ARCH. MAREK WAJSAR, NAD ŠÁRKOU 2069/25, 160 00 PRAHA 6

ARCHITEKTONICKO - URBANISTICKÁ STUDIE

OBSAH VÝKRESU:

ZPRACOVALI: ING. ARCH. MAREK WAJSAR

JAKUB KOPECKÝ

PRŮZKUMY A ROZBORY

FOTODOKUMENTACE STAVU

FORMÁT: 420 x 297 mm MĚŘÍTKO: ČÍSLO VÝKRESU: A.03

DATUM: říjen 2011