


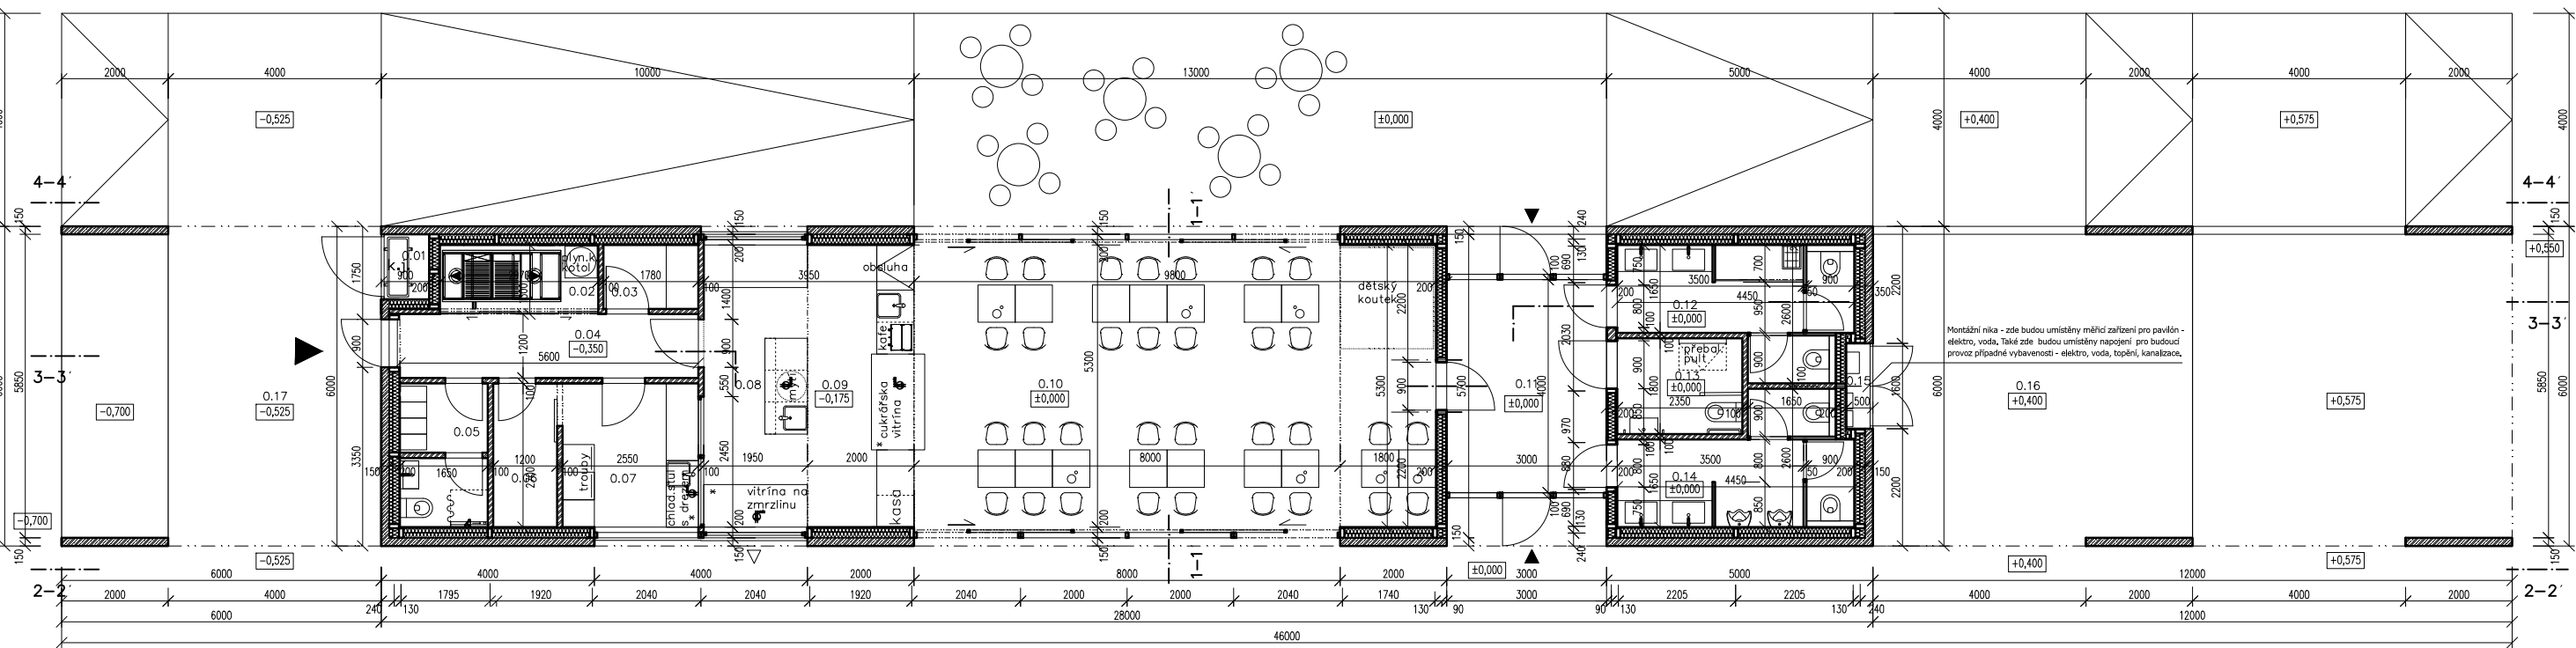

půdorys

Legenda

označení na výkresu	účel místnosti	plocha (m²)
0.01	montážní nika (kond.jed.)	1,10
0.02	technická místnost	3,90
0.03	sklad	2,20
0.04	chodba	7,30
0.05	zaměstnanci šatna/hygiena	4,80
0.06	přijem,sklad	3,00
0.07	příprava	7,00
0.08	výdej zmrzlina, mytí	10,40
0.09	obsluha, výdej	10,60
0.10	cukrárna sedění	52,10
0.11	vstup, závěti	12,00
0.12	wc ženy, úklid	9,10
0.13	wc invalid, přebalovací pult	4,10
0.14	wc muži	9,10
0.15	otevřená plocha	70,80
0.16	montážní nika	0,80
0.17	otevřená plocha	35,40

Poznámka:
Montážní nika - zde budou umístěny měřicí zařízení pro pavilón - elektro, topění, voda, kanalizace. Také zde budou umístěny napojení pro budoucí provoz případné vybavenosti.

projekt

VEŘEJNÉ PROSTRANSTVÍ MEZI ŠKOLAMI V ČERVENÉM KOSTELCI

místo projetu

Červený Kostelec, okres Náchod

investor

Město Červený Kostelec
Náměstí T.G.Masaryka 120
549 41 Červený Kostelec

architekt

2021, s.r.o.
Anenská 3, 811 05 Bratislava

stupeň projektu

PROJEKTOVÁ DOKUMENTACE PRO ÚZEMNÍ ROZHODNUTÍ

zodpovědný projektant

Ing.arch. Peter Lényi, 2021 s.r.o.
reg. č. SKA: 2204-AA
hostující v ČKA: 00 256/2017

projektant

Ing. arch. Ondrej Marko
Ing. Michal Marcinov


kreslil

Ing.arch. Michaela Lörinczová

výkres

PAVILON - půdorys

±0,000=417,87m.n.m

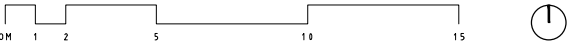

číslo výkresu	měřítko	formát	datum
D 1	1 : 250	3 x A 4	10 / 2017