




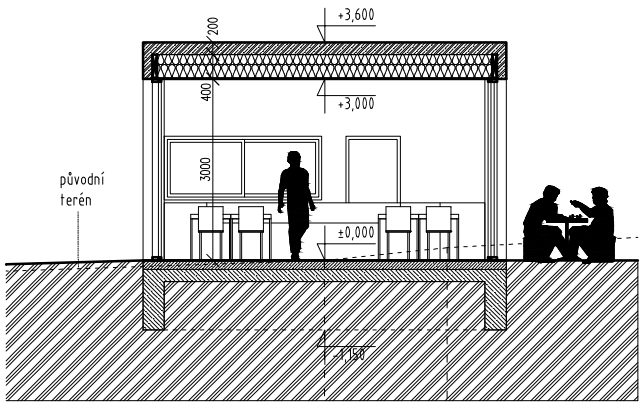


řez 1 - 1'

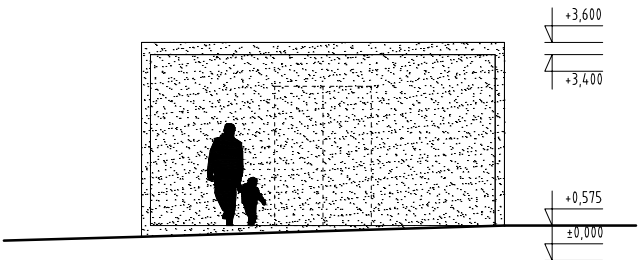


řezopohled východní

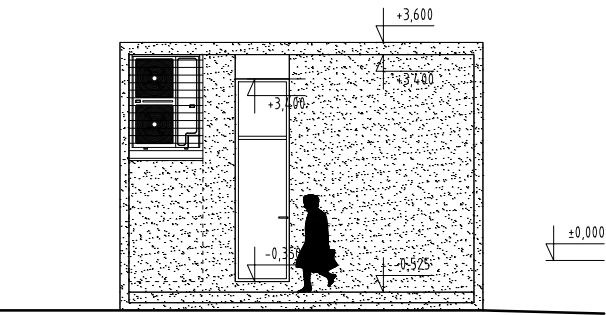


řezopohled západní

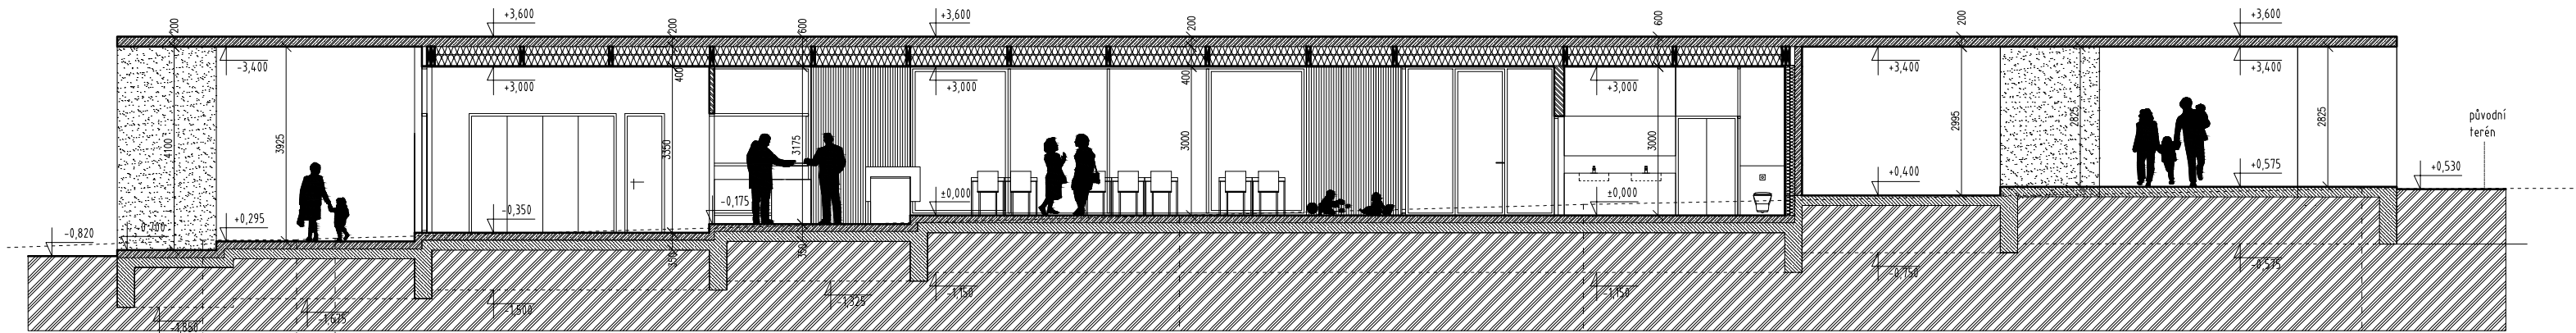

řez 3 - 3'

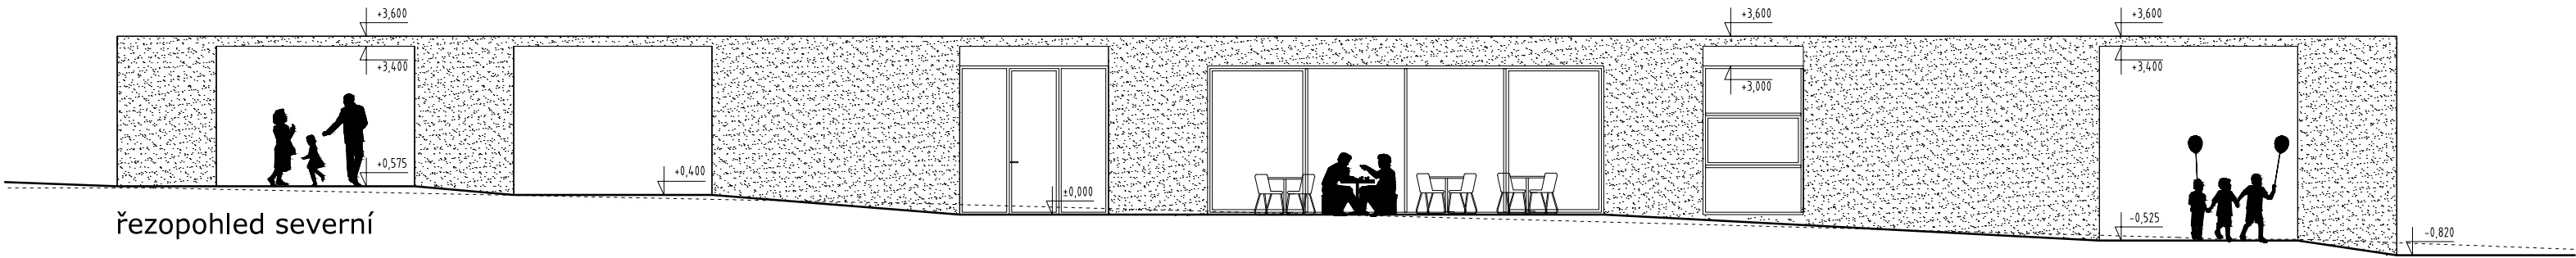

řezopohled severní

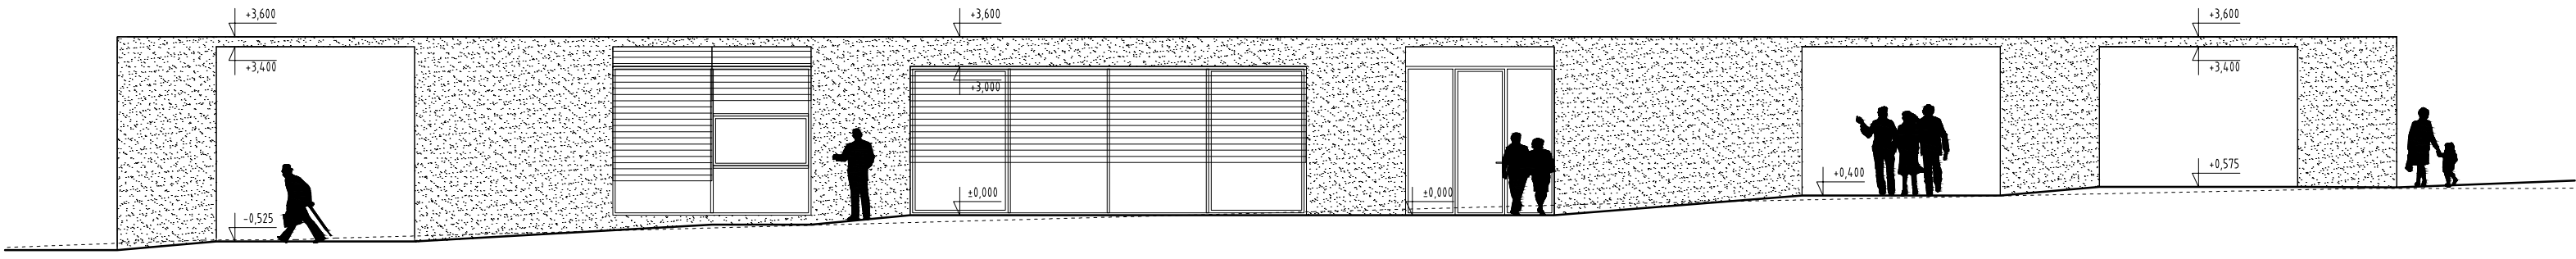

řezopohled jižní

projekt
VEŘEJNÉ PROSTRANSTVÍ MEZI ŠKOLAMI V ČERVENÉM
KOSTELCI

místo projektu
Červený Kostelec, okres Náchod

investor
Město Červený Kostelec
Náměstí T.G.Masaryka 120
549 41 Červený Kostelec

architekt
2021, s.r.o.
Anenská 3, 811 05 Bratislava

stupeň projektu
PROJEKTOVÁ DOKUMENTACE PRO ÚZEMNÍ ROZHODNUTÍ

zodpovědný projektant
Ing.arch. Peter Lényi, 2021 s.r.o.
reg. č. SKA: 2204 AA
hostující v ČKA: 00 256/2017

projektant
Ing. arch. Ondrej Marko
Ing. Michal Marcinov

kreslil
Ing.arch. Míchaela Lörinczová

výkres
PAVILON - řezy, řezopohledy

±0,000=417,87m.n.m			
číslo výkresu	měřítko	formát	datum
D 2	1 : 250	3 x A 4	10 / 2017