


KOORDINAČNÍ SITUACE STAVBY
M 1:500

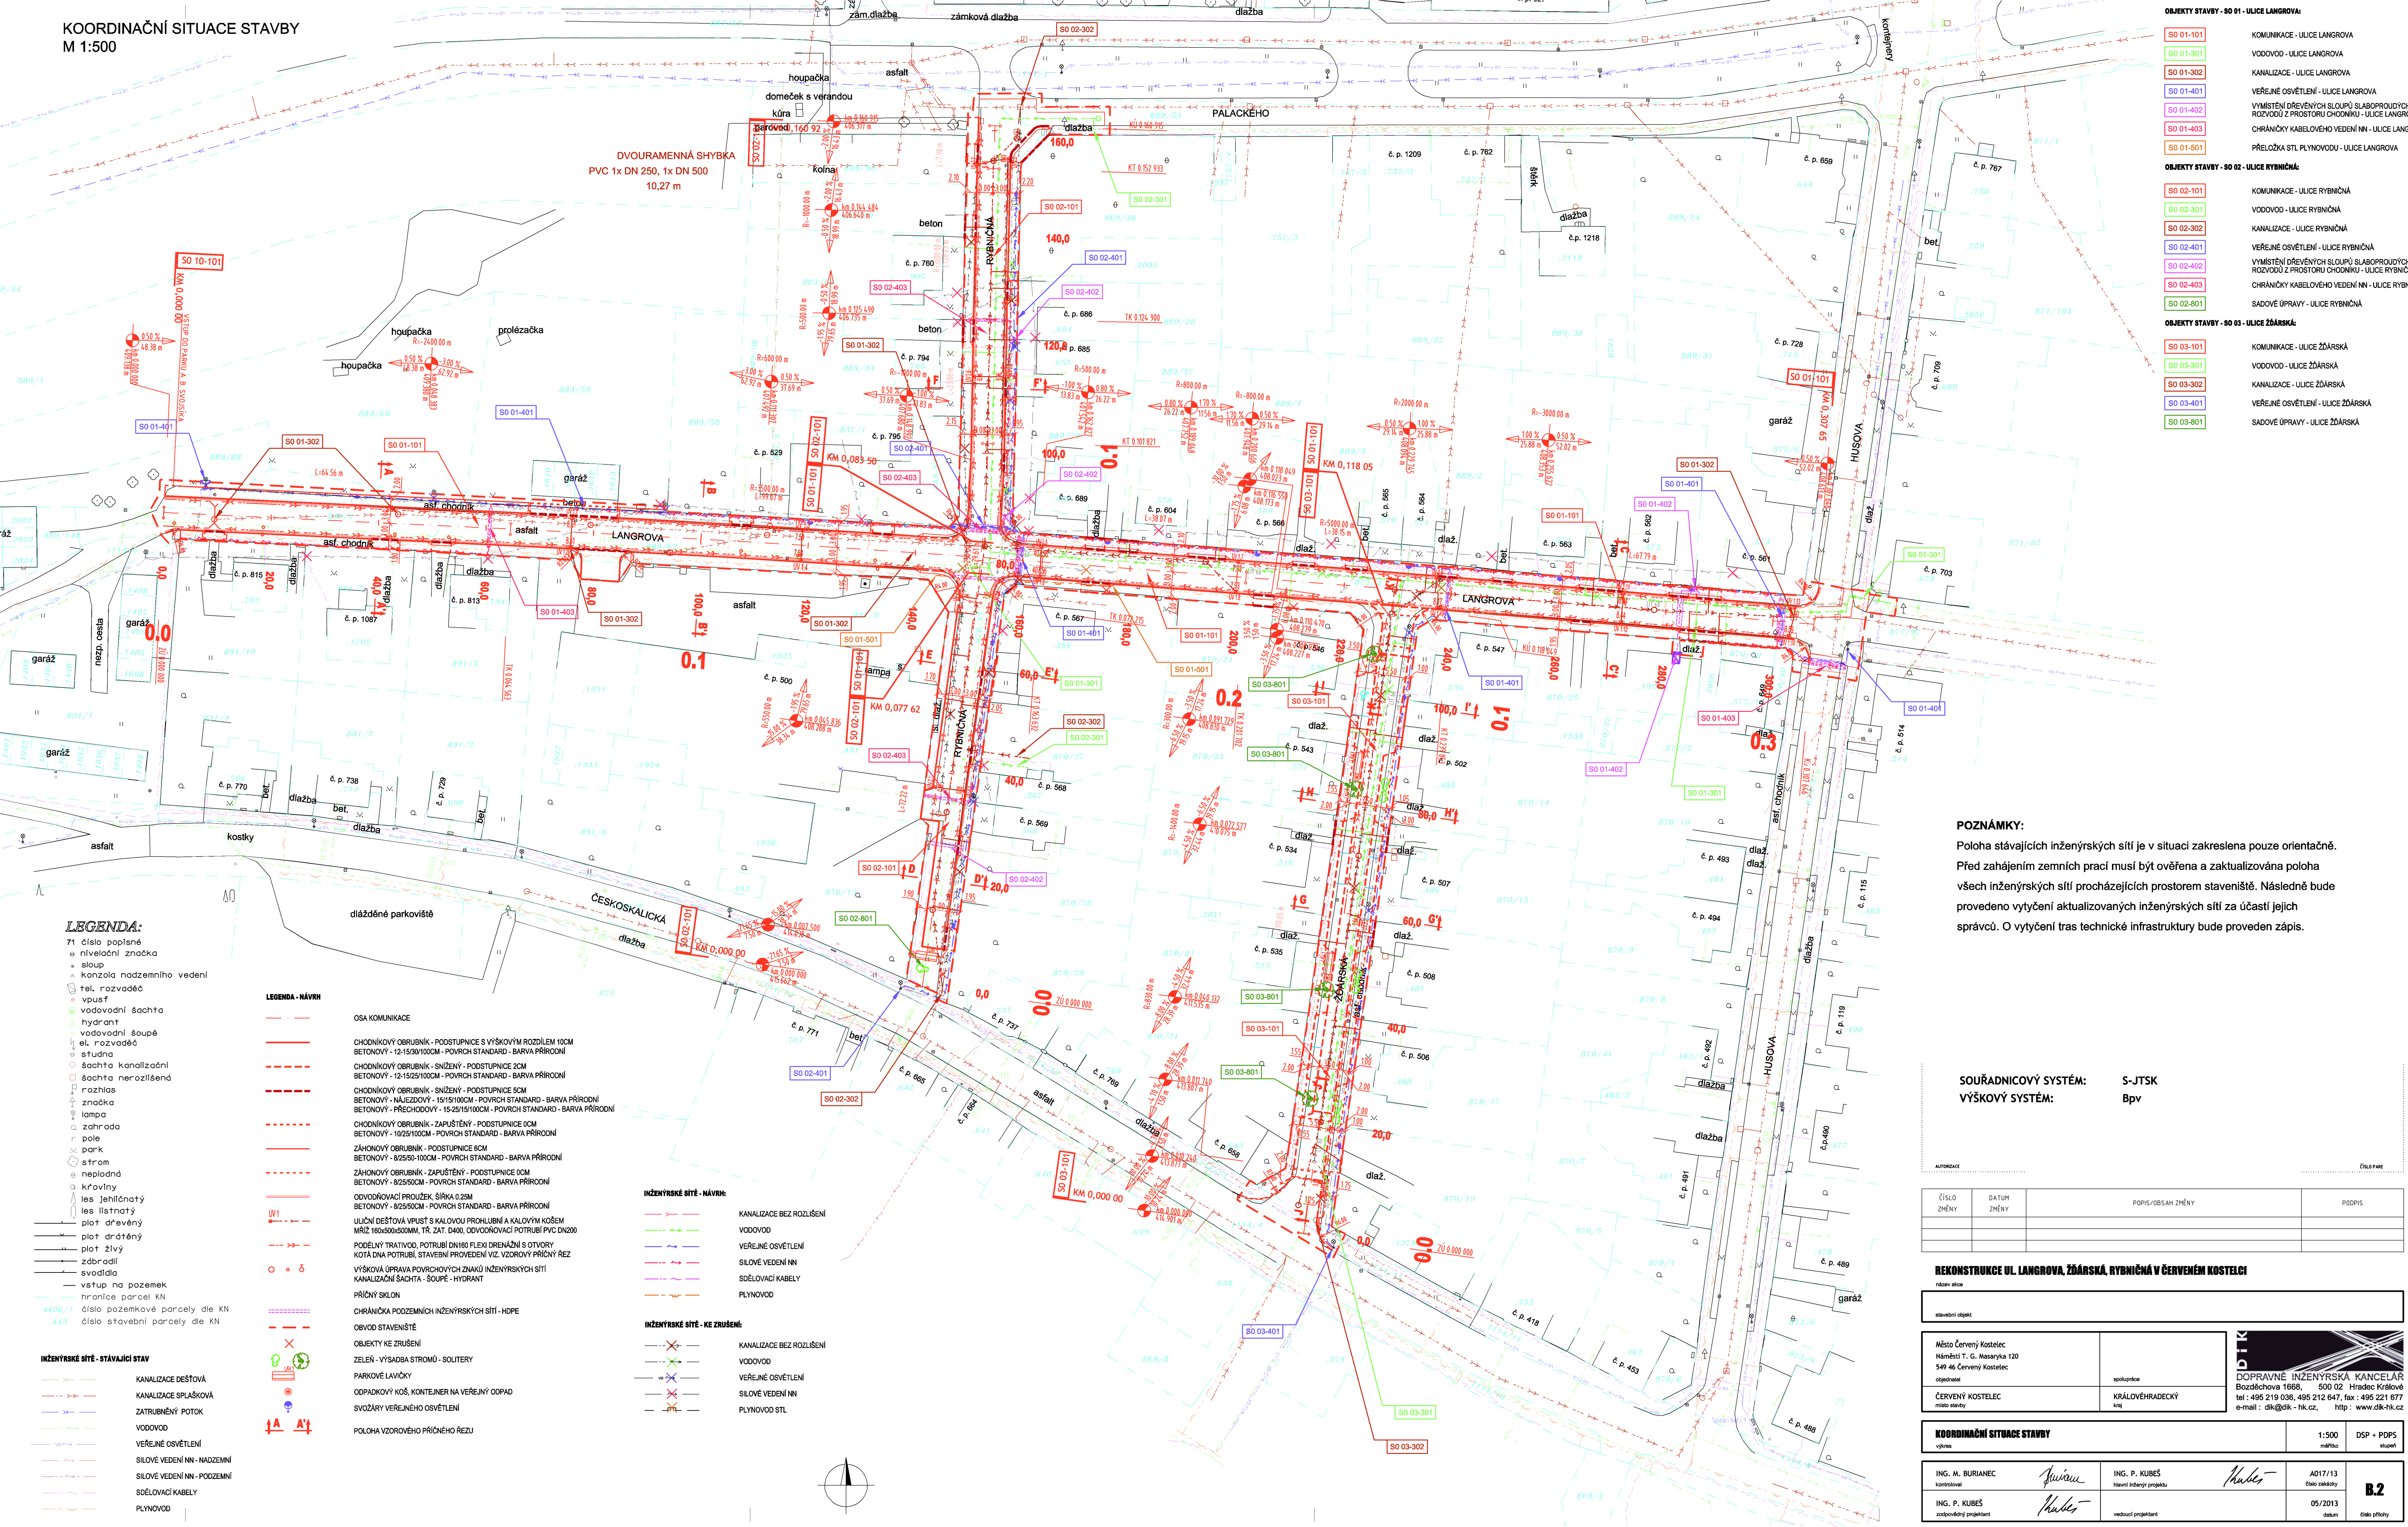

LEGENDA:

- 71 číslo popisné
- nivační značka
- ▲ sloup
- ▲ konzola nadzemního vedení
- ⊙ tel. rozvaděč
- ⊙ vpusť
- ⊙ vodovodní šachta
- ⊙ hydrant
- ⊙ vodovodní šoupě
- ⊙ el. rozvaděč
- ⊙ studna
- ⊙ šachta kanalizační
- ⊙ šachta nerozlišená
- ⊙ rozhlás
- ⊙ značka
- ⊙ lampa
- ⊙ zahrada
- ⊙ pole
- ⊙ park
- ⊙ strom
- ⊙ neplodná
- ⊙ kroviny
- ⊙ les jehličnatý
- ⊙ les listnatý
- ⊙ plot dřevěný
- ⊙ plot drátěný
- ⊙ plot živý
- ⊙ zbradil
- ⊙ svodidla
- ⊙ vstup na pozemek
- ⊙ hranice parcel KN
- 4406/1 číslo pozemkové parcely dle KN
- 443 číslo stavební parcely dle KN

LEGENDA - NÁVRH

- OSA KOMUNIKACE
- CHODNÍKOVÝ OBRUBNÍK - PODSTUPNICE S VÝŠKOVÝM ROZDÍLEM 10CM
- BETONOVÝ - 12/15/30/100CM - POVRCH STANDARD - BARVA PŘÍRODNÍ
- CHODNÍKOVÝ OBRUBNÍK - SNÍŽENÝ - PODSTUPNICE 2CM
- BETONOVÝ - 12/15/25/100CM - POVRCH STANDARD - BARVA PŘÍRODNÍ
- CHODNÍKOVÝ OBRUBNÍK - SNÍŽENÝ - PODSTUPNICE 5CM
- BETONOVÝ - NÁJEZDOVÝ - 15/15/100CM - POVRCH STANDARD - BARVA PŘÍRODNÍ
- BETONOVÝ - PŘECHODOVÝ - 15/25/15/100CM - POVRCH STANDARD - BARVA PŘÍRODNÍ
- CHODNÍKOVÝ OBRUBNÍK - ZAPUŠTĚNÝ - PODSTUPNICE 10CM
- BETONOVÝ - 10/25/100CM - POVRCH STANDARD - BARVA PŘÍRODNÍ
- ZÁHONOVÝ OBRUBNÍK - PODSTUPNICE 8CM
- BETONOVÝ - 8/25/50-100CM - POVRCH STANDARD - BARVA PŘÍRODNÍ
- ZÁHONOVÝ OBRUBNÍK - ZAPUŠTĚNÝ - PODSTUPNICE 10CM
- BETONOVÝ - 8/25/50CM - POVRCH STANDARD - BARVA PŘÍRODNÍ
- ODVODŇOVACÍ PROUŽEK, ŠÍŘKA 0,25M
- BETONOVÝ - 8/25/50CM - POVRCH STANDARD - BARVA PŘÍRODNÍ
- ULIČNÍ DEŠŤOVÁ VPUŠŤ S KALOVOU PROHLUBNÍ A KALOVÝM KOŠEM
- MĚŘÍ 180/200/500MM, ŽIT. ZAT. D400, ODVODŇOVACÍ POTRUBÍ PVC DN200
- PODELNÝ TRATÝVOD, POTRUBÍ DN160 FLEXI DŘEVĚNÝ S OTVORY
- KOTA DNA POTRUBÍ, STAVEBNÍ PŘÍLOHY VIZ. VZOROVÝ PŘÍČNÝ ŘEZ
- VÝŠKOVÁ ÚPRAVA POVRCHOVÝCH ZNAČEK INŽENÝRSKÝCH SÍTÍ
- KANALIZAČNÍ ŠACHTA - ŠOUPĚ - HYDRANT
- PŘÍČNÝ SKLON
- CHRÁŇKA PODZEMNÍCH INŽENÝRSKÝCH SÍTÍ - HDPE
- OBVOD STAVENÍSTĚ
- OBJEKTY KE ZRUŠENÍ
- ZELEN - VÝSADBA STROMŮ - SOUITERY
- PARKOVÉ LAVIČKY
- ODPADKOVÝ KOŠ, KONTEJNER NA VEŘEJNÝ ODPAD
- SVOZÁŘ VEŘEJNÉHO OSVĚTLENÍ
- POLOHA VZOROVÉHO PŘÍČNÉHO ŘEZU

INŽENÝRSKÉ SÍTĚ - STAVAJÍCÍ STAV

- KANALIZACE DEŠŤOVÁ
- KANALIZACE SPLAŠKOVÁ
- ZATRUBNĚNÝ POTOK
- VODOVOD
- VEŘEJNÉ OSVĚTLENÍ
- SILOVÉ VEDENÍ NN - NADZEMNÍ
- SILOVÉ VEDENÍ NN - PODZEMNÍ
- SĚLOVACÍ KABELY
- PLYNOVOD

INŽENÝRSKÉ SÍTĚ - NÁVRH

- KANALIZACE BEZ ROZLIŠENÍ
- VODOVOD
- VEŘEJNÉ OSVĚTLENÍ
- SILOVÉ VEDENÍ NN
- SĚLOVACÍ KABELY
- PLYNOVOD

INŽENÝRSKÉ SÍTĚ - KE ZRUŠENÍ:

- KANALIZACE BEZ ROZLIŠENÍ
- VODOVOD
- VEŘEJNÉ OSVĚTLENÍ
- SILOVÉ VEDENÍ NN
- PLYNOVOD

POZNÁMKY:

Poloha stávajících inženýrských sítí je v situaci zakreslena pouze orientačně. Před zahájením zemních prací musí být ověřena a aktualizována poloha všech inženýrských sítí procházejících prostorem staveniště. Následně bude provedeno vytyčení aktualizovaných inženýrských sítí za účasti jejich správců. O vytyčení tras technické infrastruktury bude proveden zápis.

SOUŘADNICOVÝ SYSTÉM: S-JTSK
VÝŠKOVÝ SYSTÉM: Bpv

AUTORIZACE

ČÍSLO PŘE

ČÍSLO ZMĚNY	DATUM ZMĚNY	POPIS/OBSAH ZMĚNY	PODPIS

REKONSTRUKCE UL. LANGROVA, ŽDÁRSKÁ, RYBNÍČKA V ČERVENÉM KOSTELCI

místní úřad		stavěbní objekt	
Město Červený Kostelec Náměstí T. G. Masaryka 120 549 46 Červený Kostelec		spolupráce	
ČERVENÝ KOSTELEČ místní úřad		KRALOVÉHRADECKÝ kraj	

KOORDINAČNÍ SITUACE STAVBY		1:500	DSP + PDPS
výtisk	malba	malba	střední
ING. M. BURIANEK kontrola	ING. P. KUBEŠ hlavní inženýr projektu	A017/13 číslo zakázky	B.2
ING. P. KUBEŠ vedoucí projektant	vedoucí projektant	05/2013 datum	číslo přílohy