


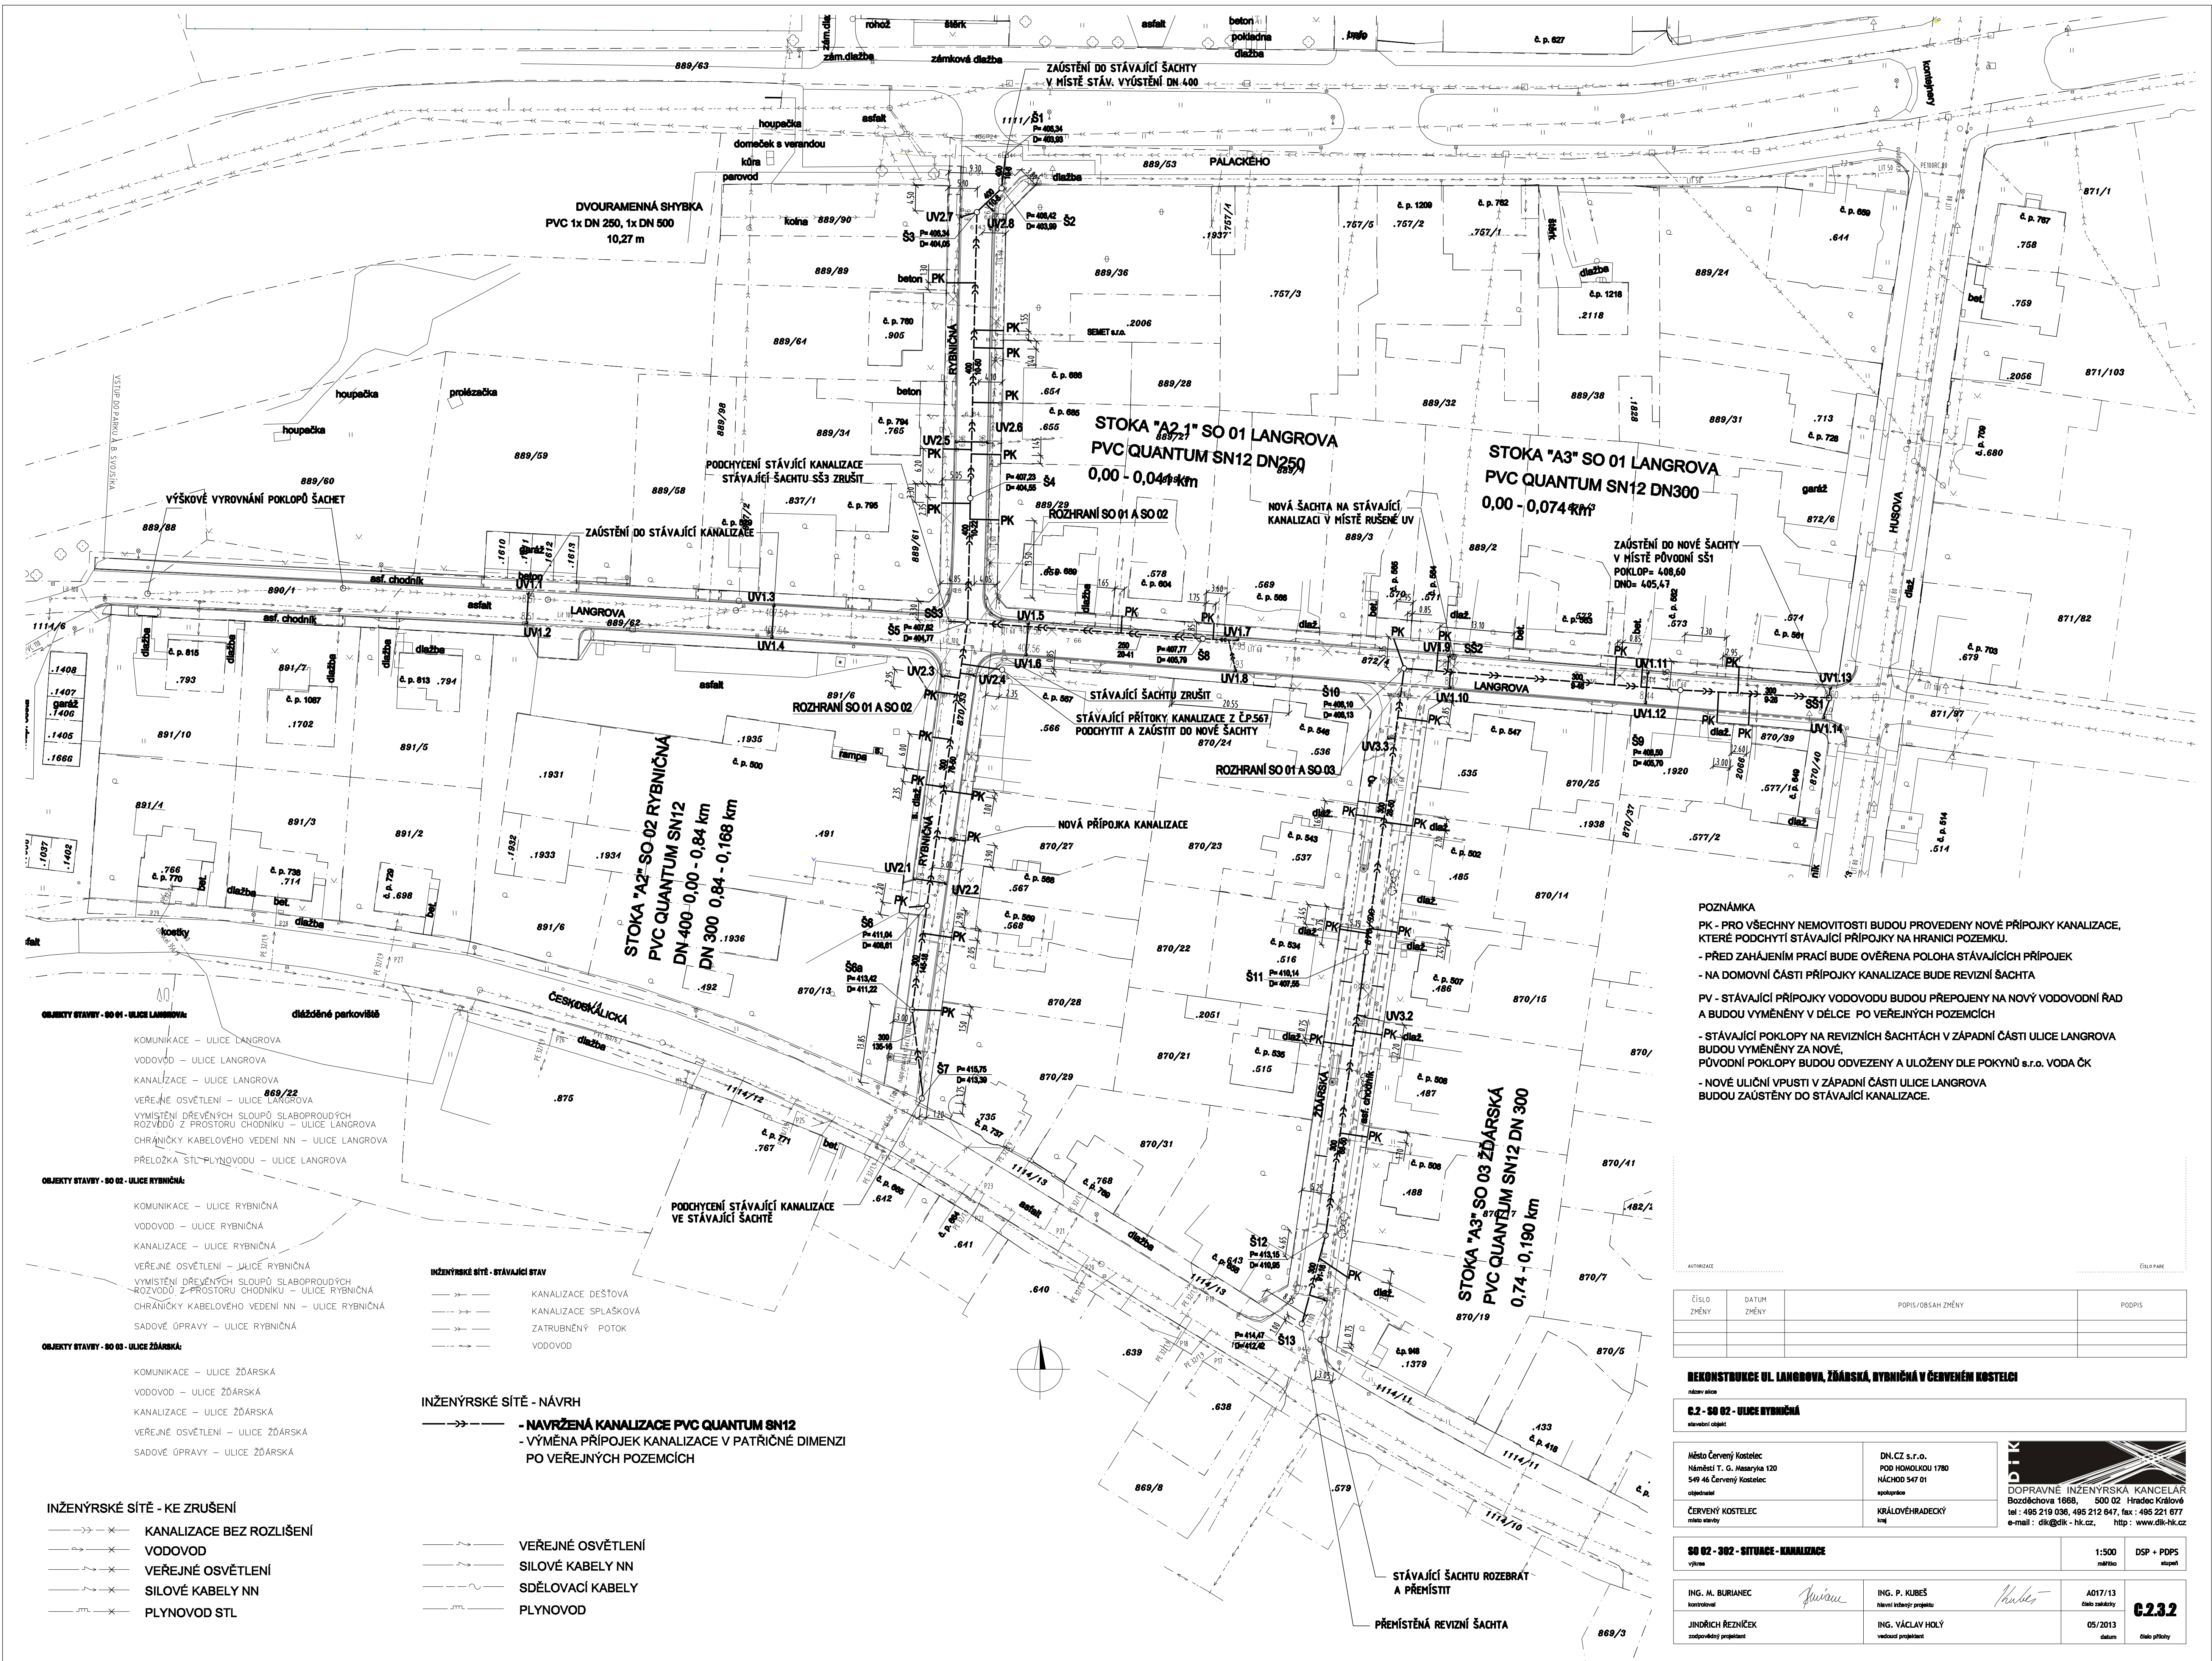

POZNÁMKA

PK - PRO VŠECHNY NEMOVTOSTI BUDOU PROVEDENY NOVÉ PŘÍPOJKY KANALIZACE, KTERÉ PODOCHYTÍ STÁVAJÍCÍ PŘÍPOJKY NA HRANICI POZEMKŮ

- PŘED ZAČÁTKEM PRÁCE BUDE OVĚŘENA POLOHA STÁVAJÍCÍCH PŘÍPOJEK

- NA DOMOVNÍ ČÁSTI PŘÍPOJKY KANALIZACE BUDE REVIZNÍ ŠACHTA

PV - STÁVAJÍCÍ PŘÍPOJKY VODOVODU BUDOU PŘEPOJENY NA NOVÝ VODOVODNÍ ŘÁD A BUDOU VYMĚNĚNY V DÉLCE PO VĚŘEJNÝCH POZEMCÍCH

- STÁVAJÍCÍ POKLOPY NA REVIZNÍCH ŠACHTÁCH V ZÁPADNÍ ČÁSTI ULICE LANGROVA BUDOU VYMĚNĚNY ZA NOVE

- PŮVODNÍ POKLOPY BUDOU ODVEZENY A ULOŽENY DLE POKYNŮ S.r.o. VODA ČR

- NOVE ULOŽENÍ VPUSTI V ZÁPADNÍ ČÁSTI ULICE LANGROVA BUDOU ZAUSTĚNÝ DO STÁVAJÍCÍ KANALIZACE.

ČÍSLO ZMĚNY	DATUM ZMĚNY	POPIS/OBECNÝ ZMĚNY	PODPIS

REKONSTRUKCE UL. LANGROVA, ŽÁŘSKÁ, RYBNÍČNÁ V ČERVENÉM KOSTELCI

stavba staveb
0.2 - 0.2 - ULICE RYBNÍČNÁ
stavba staveb

Adresa: Červený Kostelec Hlavní T. č. 130 540 48 Červený Kostelec objekt ČERVENÝ KOSTelec stavba staveb	DN, CZ, S.r.o. POD KOTLOVNOU 1760 NÁCHOD 547 01 stavba staveb KALOVÝHRADECKÝ stavba staveb	 DOPRAVNÍ INŽENÝRSKÁ KANCELÁŘ Bozděchova 1688, 500 02 Hrádec Králové tel.: 485 219 030, 485 212 647, fax: 485 221 677 e-mail: dika@dis-kc.cz, http: www.dis-kc.cz
--	---	--

0.2 - 0.2 - SITUACE - KANALIZACE	1:500	DSP - POPS
vypracoval		
ING. M. BURIANEC konstruktér	ING. P. KUBES Hlavní inženýr projektu	A017/13 datum vydání
JINĚŘICH REZNIČEK kontrolující projektant	ING. VÁCLAV HOLÝ kontrolující projektant	05/2013 datum

6.232

stavba staveb