


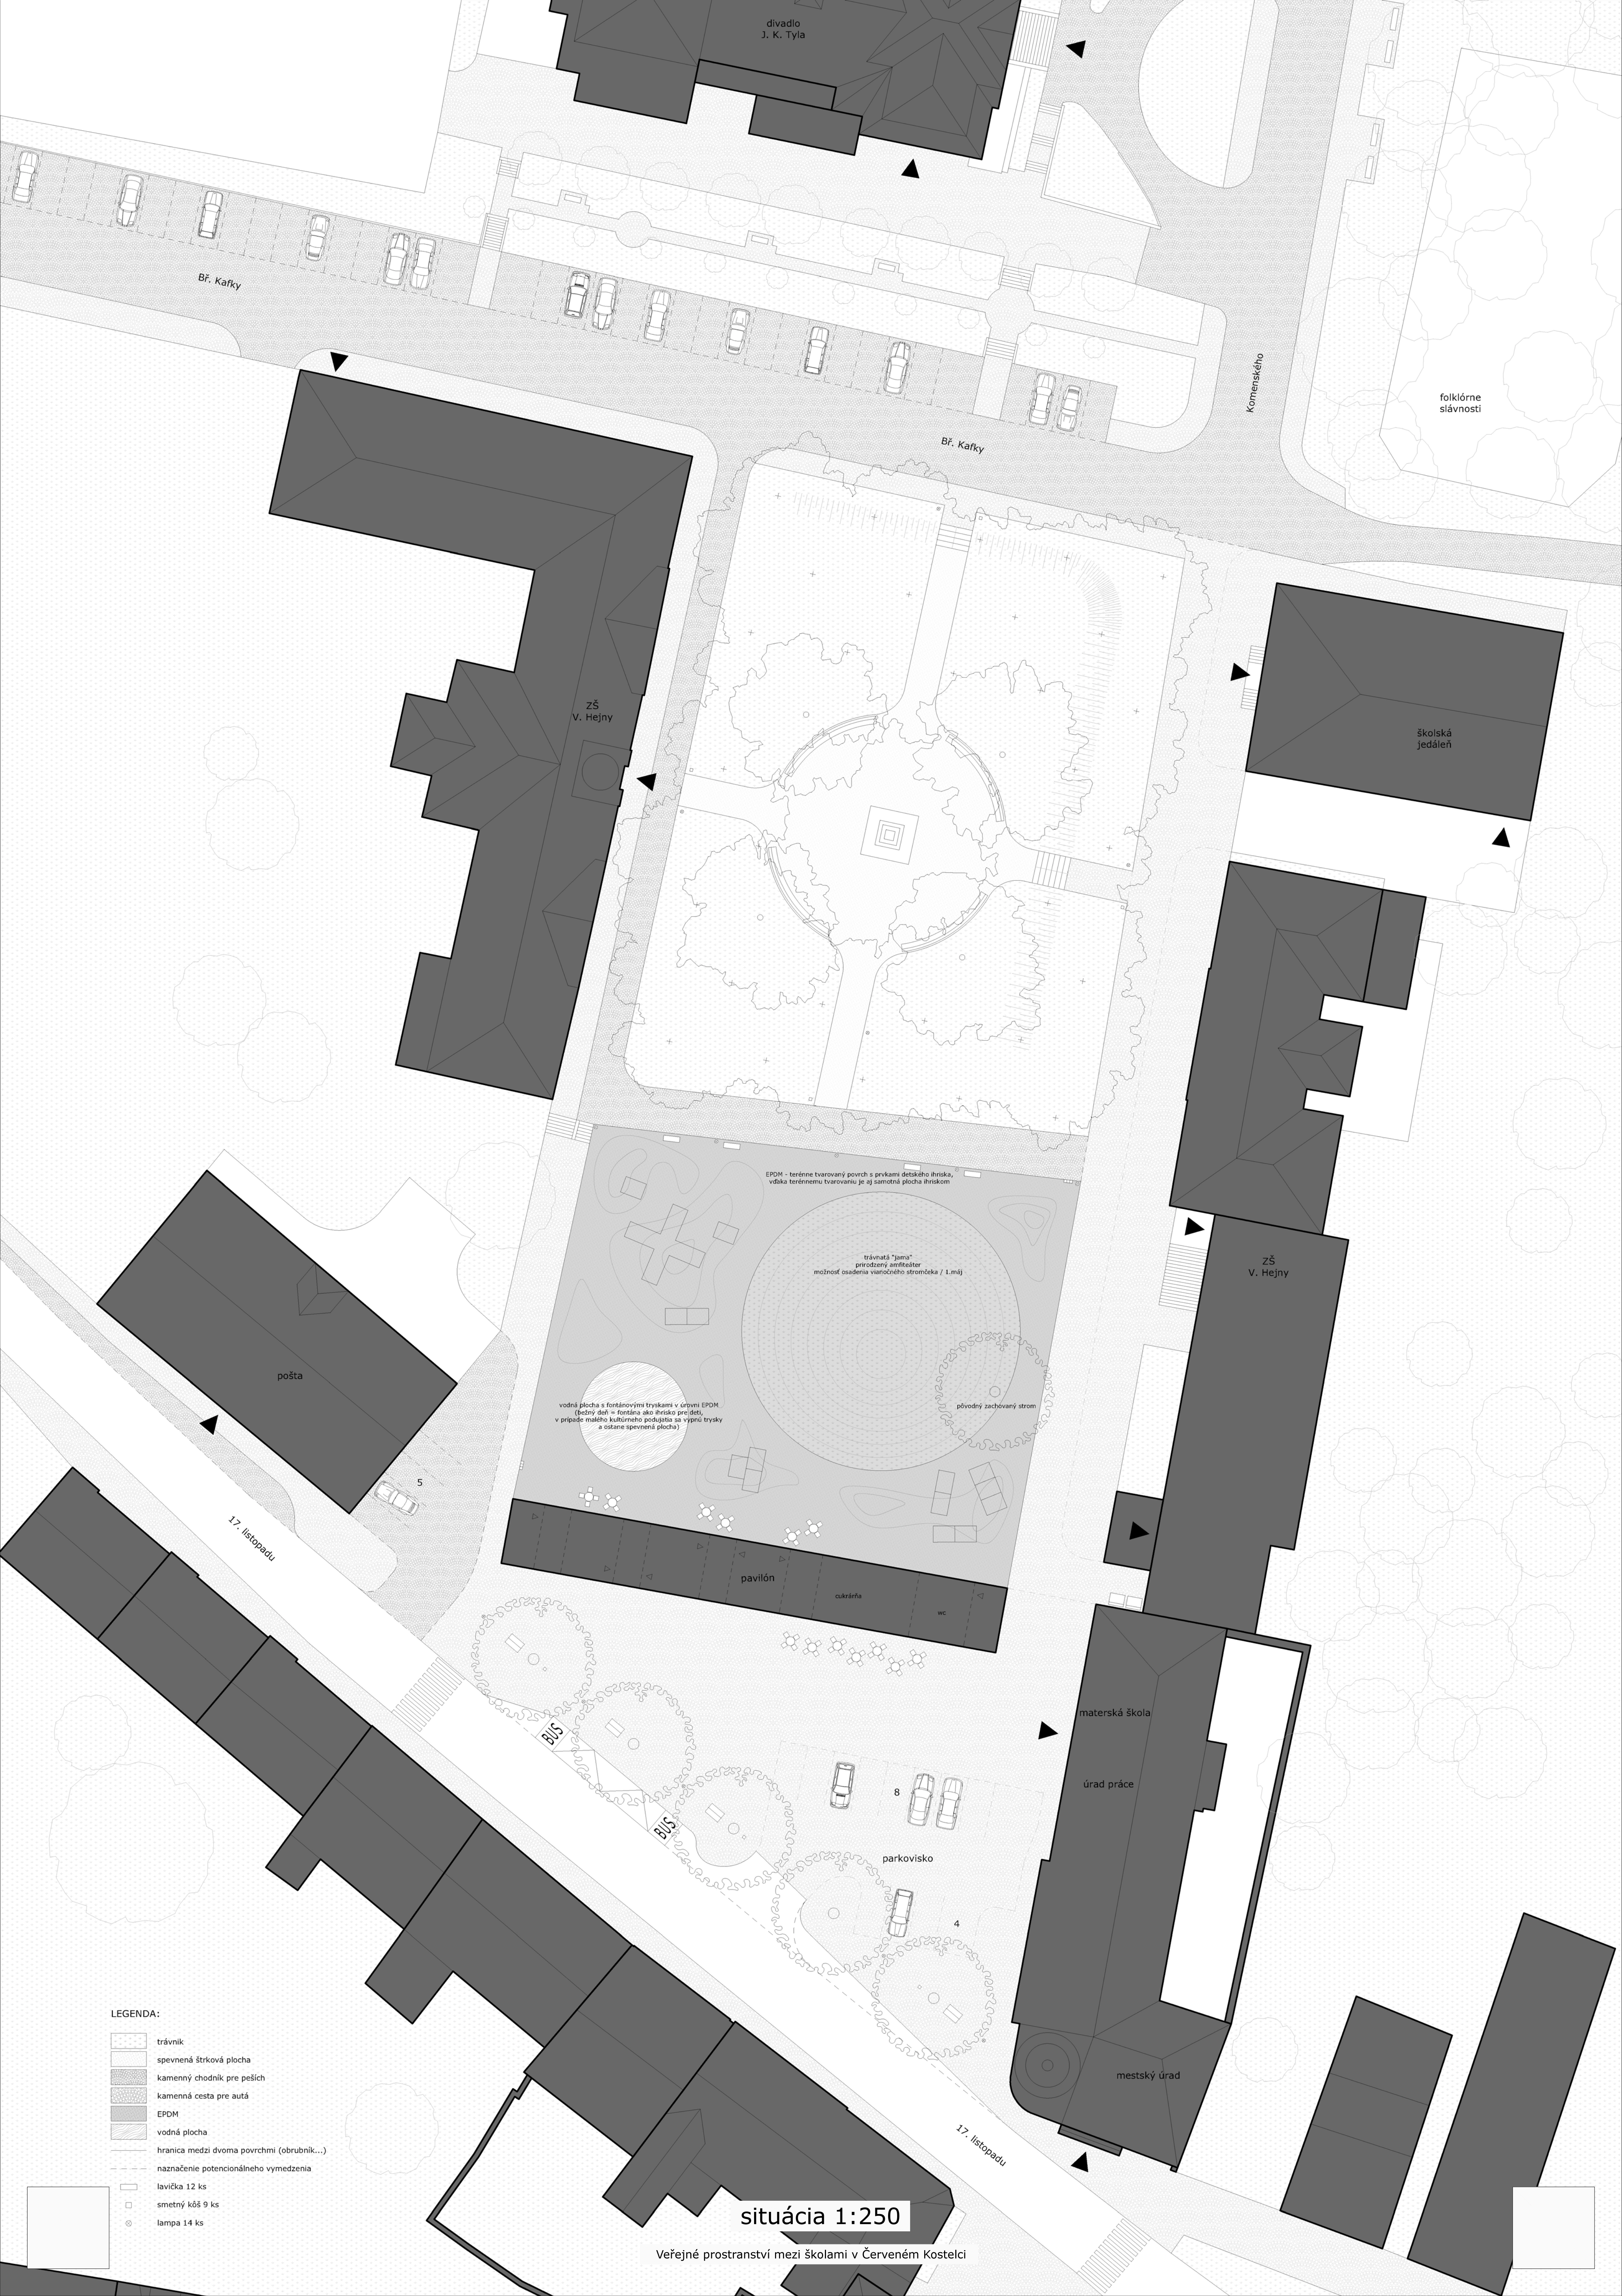

divadlo
J. K. Tyla

Bř. Kafky

Bř. Kafky

Komenského

folklórne
slávnosti

ZŠ
V. Hejny

školská
jedáleň

ZŠ
V. Hejny

pošta

5

17. listopadu

pavilón

ukrášľ

WC

BUS

BUS

8

parkovisko

4

materská škola

úrad práce

mestský úrad

17. listopadu

LEGENDA:

- trávník
- spevnená štrková plocha
- kamenný chodník pre peších
- kamenná cesta pre autá
- EPDM
- vodná plocha
- hranica medzi dvoma povrchmi (obrubník...)
- naznačenie potencionálneho vymedzenia
- lavička 12 ks
- smetný kôš 9 ks
- lampa 14 ks

situácia 1:250

Veřejné prostranství mezi školami v Červeném Kostelci