


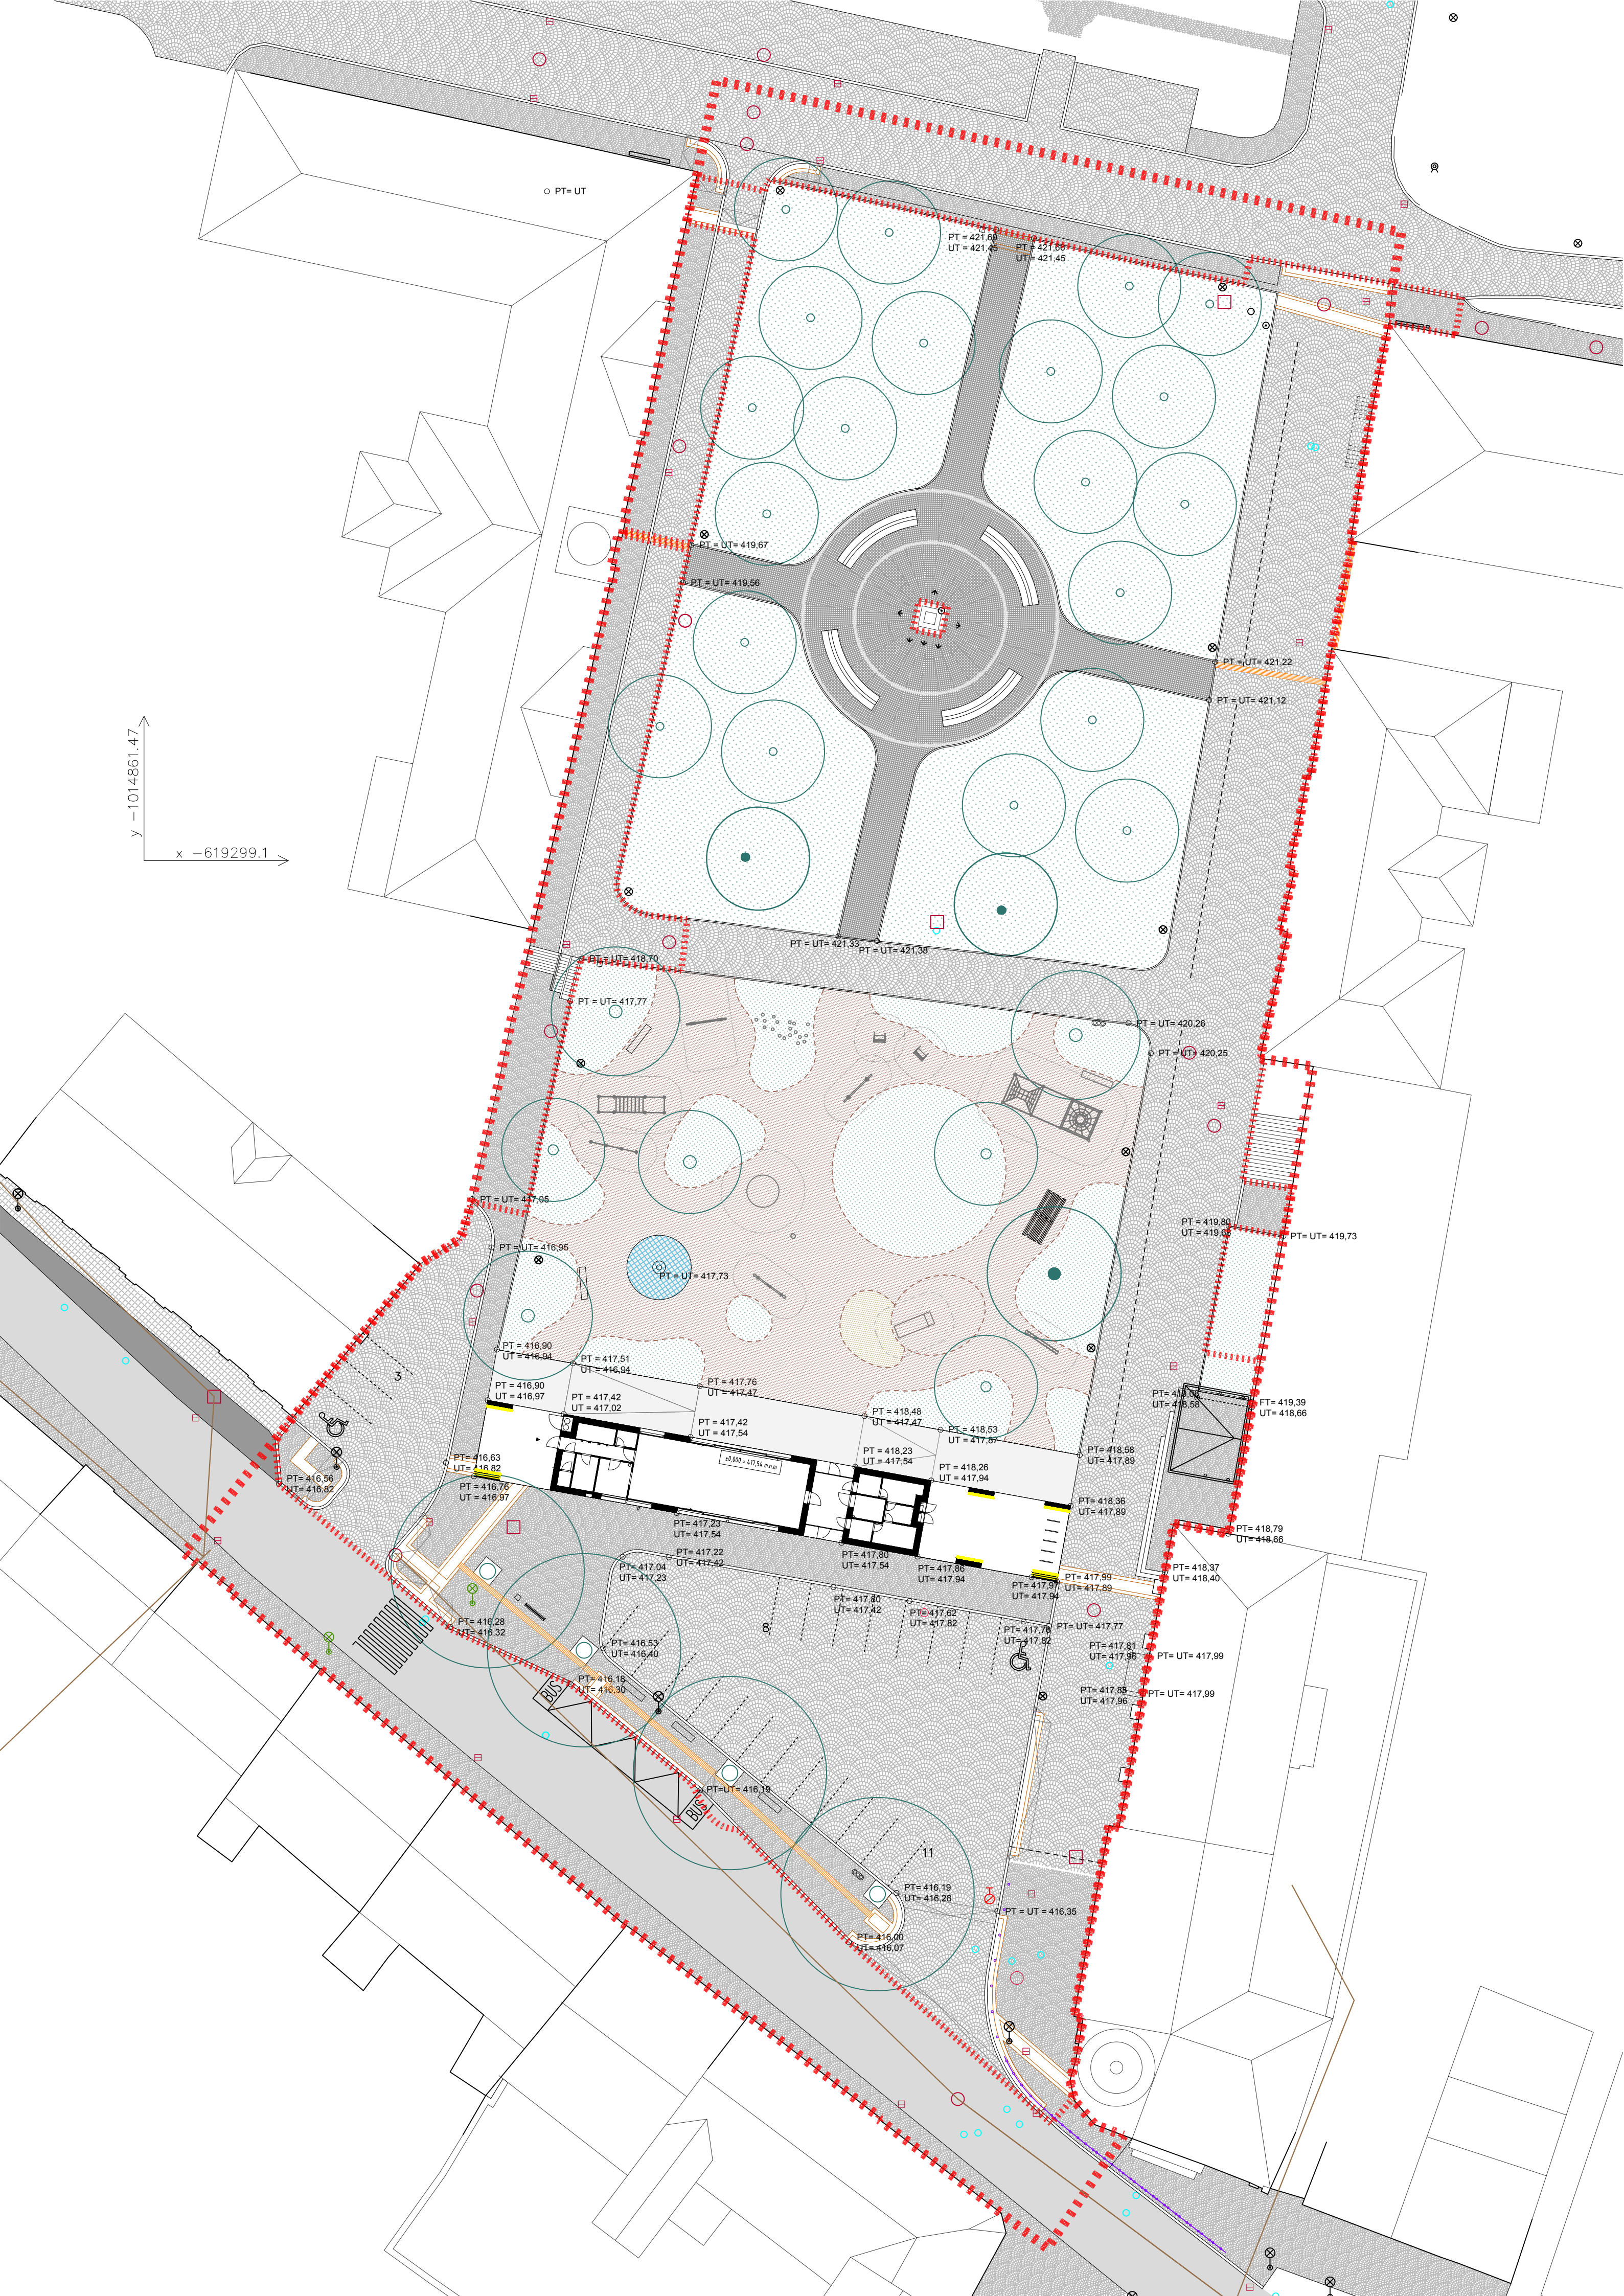

LEGENDA:

trávník

zpevněná asfaltová plocha

dlažba kostky _ukládána do vějíře _pojízdňá komunikace

dlažba kostky _ukládána do vějíře _pěší komunikace

dlažba kostky _šedé _pěší komunikace kolem památníku

dlažba kostky _bílé _pěší komunikace kolem památníku

EPDM

metlickovaný beton

písek

vodní plocha

hranice mezi dvěma povrchy (obrubník...)

současné veřejné osvětlení - sloupový

navrhované osvětlení _sloupový (8m)

navrhované osvětlení _sloupový (6m)

osvětlení _reflektorové

navrhované osvětlení _trubicové (pavilón)

lavička

odpadkový koš

stojan na kola

hydrant podzemní

hydrant nadzemní

vpust

kanalizační šachta

šachta nerozišená

šachta vodovodní

sloupek

zábradlí

navrhovaná dřevina

- Acer platanoides 4ks (uliční stromořadí)
- Koelreuteria paniculata 3ks (dětské hřiště)
- Acer campestre 3ks (dětské hřiště)
- Acer pseudoplatanus 'Brilliantissimum' 24ks (okolí památníku)

původní dřevina

dřevina vysazována po odumření blíž

signalizační hmatový pás pro nevidomé

hranice řešeného území

hranice území se stavebním zásahem

poznámky

Tato projektová dokumentace (PD) je zpracována v rozsahu projektové dokumntace pro stavební povolení, je architektonickým dílem a je chráněna autorským zkonem. Každé užití díla je podmíněno udělením souhlasu autora, bez souhlasu autora nesmí být PD rozmnožována, kopírována a není dovoleno ji postoupit třetím osobám. Autor má výhradní právo na autorskou korekci díla - dozor nad zhotovením.

Všechny nové skutečnosti zjištěné během stavebního procesu, které nebyly známe nebo zohledněny v PD a také všechny odchylky a změny PD je nutné projednat s autorem a generálním projektantem. Projektant nenese odpovědnost za změny provedené bez jeho písemného souhlasu.

Tato PD nenahrazuje realizační projekt ani dílenskou a výrobní dokumentaci dodavatele.

Dodavatel stavby je povinen realizovat všechny práce dle platných norem a předpisů (ČSN a EN) s dodržením technologických a bezpečnostních postupů.

projekt

VEŘEJNÉ PROSTRANSTVÍ MEZI ŠKOLAMI V ČERVENÉM KOSTELCI

místo projetu	Červený Kostelec, okres Náchod
investor	Město Červený Kostelec Náměstí T.G.Masaryka 120 549 41 Červený Kostelec
architekt	2021, s.r.o Anenská 3, 811 05 Bratislava

stupeň projektu	PROJEKTOVÁ DOKUMENTACE PRO STAVEBNÍ ROZHODNUTÍ
zodpovědný projektant	Ing.arch. Peter Lényi, 2021 s.r.o. reg. č. SKA: 2204 AA hostující v ČKA: 00 256/2017

projektant	Ing. arch. Ondrej Marko Ing. Michal Marcinov
------------	---

kreslil	Ing.Anna Kvasniaková
---------	----------------------

výkres

CELKOVÝ SITUAČNÍ VÝKRES STAVBY

±0,000=417,54m.n.m		0m1251015	
číslo výkresu	měřítko	formát	datum
C2	1:300	6xA4	07/2018