


Rekonstrukce ul. Letná, Červený Kostelec
KOORDINAČNÍ SITUACNÍ VÝKRES - 2. ČÁST



LEGENDA KATASTRU NEMOVITOSTÍ:

- HRANICE KATASTRU NEMOVITOSTÍ
- VNITŘNÍ KRESBA KN
- 413/2
- c.p. 80
- PARCELNÍ ČÍSLO
- ČÍSLO POPISNÉ

LEGENDA STÁVAJÍCÍCH INŽENÝRSKÝCH SÍTÍ:

- VODOVOD - VODA Červený Kostelec, s.r.o.
- KANALIZACE - VODA Červený Kostelec, s.r.o.
- VEŘEJNÉ OSVĚTLENÍ - město Červený Kostelec
- PLYN - GröServices, s.r.o.
- PODZEMNÍ VEDENÍ NN - ČEZ Distribuce, a.s.
- NADEZNÍ VEDENÍ NN - ČEZ Distribuce, a.s.
- PODZEMNÍ VEDENÍ VN - ČEZ Distribuce, a.s.
- METALICKÝ KABEL - CETIN, a.s.
- OPTICKÝ KABEL - CETIN, a.s.
- OPTICKÝ KABEL - KADANIK
- PODZEMNÍ VEDENÍ NN - ČEZ

LEGENDA SO 101 KOMUNIKACE:

- BETONOVÁ SILNIČNÍ OBRUBA 150/250/1000 MM
- BETONOVÁ NÁJEZDOVÁ OBRUBA 150/150/1000 MM
- BETONOVÁ OBRUBA PŘECHODOVÝ KUS 150/150-250/1000 MM
- BETONOVÁ CHODNIKOVÁ OBRUBA 100/250/1000 MM
- BETONOVÁ PARKOVÁ OBRUBA 50/200/500 MM
- ŽULOVÁ NÁJEZDOVÁ OBRUBA 300/195/200-500 MM
- DOVITÁ LINKA K10 "VODICI PROUŽEK"
- NOVÉ NARŽENÁ ULIČNÍ VPUST DN 450 MM
- MÍSTA CHARAKTERISTICKÝCH ŘEZŮ

LEGENDA POVRCHŮ (SO 101 KOMUNIKACE)

- MÍSTNÍ KOMUNIKACE
- ASFALTOBETONOVÝ KRYT
- CHODNÍK (PŘEVÝŠENÝ NAD KOMUNIKACÍ)
- BETONOVÁ DLAŽBA "KOČO", TL. 80 MM, PŘÍRODNÍ BARVY
- VJEZDY
- BETONOVÁ DLAŽBA "KOČO", TL. 80 MM, PŘÍRODNÍ BARVY
- VAROVNÉ A SIGNAČNÍ PÁSY
- BETONOVÁ RELIÉFNÍ DL. ČERVENÉ BARVY
- DOPRAVNÍ PROSTOR - KOMUNIKACE
- ASFALTOBETONOVÝ KRYT
- DOPRAVNÍ PROSTOR - VJEZDY
- BETONOVÁ DLAŽBA "KOČO", TL. 80 MM, PŘÍRODNÍ BARVY
- DOPRAVNÍ PROSTOR - CHODNÍK
- BETONOVÁ DLAŽBA "KOČO", TL. 60 MM, PŘÍRODNÍ BARVY
- DOPRAVNÍ PROSTOR - PARKOVACÍ STÁNÍ
- BETONOVÁ DLAŽBA "KOČO", TL. 80 MM, BARVA ANTRACIT
- DOPRAVNÍ PROSTOR - ZELEN
- OČELOVA KOMUNIKACE
- NAPOJENÍ NA STÁVAJÍCÍ STAV
- PLOCHA KOMUNIKACE Z ŽULOVÉ DLAŽBY
- DOPRAVNÍ PROSTOR - ZPEVNĚNÁ PLOCHA
- BETONOVÁ DLAŽBA "KOČO", TL. 80 MM, PŘÍRODNÍ BARVY
- KAČREX - FRAXE 16-32MM

LEGENDA DOPRAVNÍHO ZNAČENÍ SO 101 KOMUNIKACE:

- STÁVAJÍCÍ SVISLÉ DOPRAVNÍ ZNAČKY
- NOVÉ SVISLÉ DOPRAVNÍ ZNAČKY

LEGENDA SO 401 VEŘEJNÉ OSVĚTLENÍ:

- NOVÝ STODŽÁR/SVÍTIDLO LED, 33W, 2700K, IP68, DIM
- STÁVAJÍCÍ SVÍTIDLO VEŘEJNÉHO OSVĚTLENÍ
- TRASA KABELŮ VEŘEJNÉHO OSVĚTLENÍ V ZEMI - NOVÁ KABELEM AKRYL 4x25
- ZEMNÍ DRÁT 1x2x10mm
- CHRAŇKA OCHRANA KORUZOVANÁ VEL. 110, VÝZDY, PŘEKOPY KOMUNIKACE
- CHRAŇKA CHEMKA KORUZOVANÁ VEL. 75, OCHRANA PROTI KÖRĚNŮM

LEGENDA SO 501 PŘELOŽKA PLYNOVODU:

- RUŠENÁ ČÁST PLYNOVODU
- NARŽENÁ PŘELOŽKA PLYNOVODU

PŘELOŽKA KABELU CETIN, a.s.

- NOVÁ TRASA KABELU CETIN, a.s.
- STÁVAJÍCÍ KABEL CETIN BUDE POSUNUT MIMO KOMUNIKACI A ULOŽEN DO CHRAŇKY (V PŘÍPADĚ POTŘEBY PRODLOUŽEN)
- DĚLKA PŘELOŽKY CCA 93 M

PŘELOŽKA NN PODZEMNÍ ČEZ Distribuce, a.s.

- NOVÁ TRASA NN PODZEMNÍ
- PODZEMNÍ VEDENÍ NN - SOUVEŠAJÍCÍ PO ČERVENÝ KOSTELEČ - LETNÁ, BOREK - REKIN ZPRACOVÁVÁNÍ FIRMOU ELEKTRO COMP

SEZNAM STAVEBNÍCH OBJEKTŮ:

- SO 101 KOMUNIKACE
- SO 301 VODOHOSPODÁŘSKÉ OBJEKTY
- SO 401 VEŘEJNÉ OSVĚTLENÍ
- SO 501 PŘELOŽKA PLYNOVODU

LEGENDA NÁVRHU, SO 301 VODOHOSPODÁŘSKÉ STAVBY:

- OSA VODOVODU
- OSA SPLAŠKOVÉ KANALIZACE
- ULIČNÍ VPUST
- HYDRANT
- REVIZNÍ ŠACHTA
- RUŠENÁ TRASA KANALIZACE
- RUŠENÁ TRASA VODOVODU

POZNÁMKY:

- ZAKRESLENÍ STÁVAJÍCÍCH INŽENÝRSKÝCH SÍTÍ JE POUZE ORIENTAČNÍ, PŘED ZAHÁJENÍM STAVEBNÍCH PRACÍ BUDOU JEDNOTLIVÉ INŽENÝRSKÉ SÍTĚ VYTVOŘENY JEJICH SPRÁVCI NA MÍSTĚ
- ODVODNĚNÍ OČELOVÉ KOMUNIKACE JE NAVRŽENO PŘÍČNÝM SKLONEM DO STÁVAJÍCÍHO TERÉNU (LESNÍHO POZEMKU), V KM 0,42500 - 0,52000 SE PŘEDPOKLÁDÁ OSAZENÍ PŘÍČNÝCH OČELOVÝCH SVODNIC PRO ZLEPŠENÍ ODVODNĚNÍ, TYP A UMÍSTĚNÍ SVODNIC BUDE PODROBNĚ SPECIFIKOVÁNO V DALŠÍCH STUPNÍCH PD
- PODEB STÁVAJÍCÍCH STAVEB, KE KTERÝM PŘÍMĚ PŘELÉHAJÍ NOVÉ KONSTRUKCE VRSTVY (NAPŘ. ZDIVO DOMU Z CHODNÍK) BUDE UMÍSTĚNÁ NĚPOVÁ FOLIE
- ODVODNĚNÍ SAMOSTATNÝCH SJEZDŮ - V MÍSTĚCH, KDE DOJDE KE ZVÝŠENÍ NIVELY A TÍM ZMĚNĚ PŘÍČNÉHO SPÁDU SAMOSTATNÝCH SJEZDŮ TAK, ŽE BY SRAŽKOVÁ VODA STĚKALA Z KOMUNIKACE NA SOUKROMÉ POZEMKY SE PŘEDPOKLÁDÁ OSAZENÍ BETONOVÉHO ŽLABU S LITINOVÝM ŠTĚRBINOVÝM KRYTEM (ROZSAH BUDE UPŘESNĚN V DALŠÍCH STUPNÍCH PD)
- NAPOJENÍ NA STÁVAJÍCÍ KONSTRUKCE - BUDE PŘEDLÁŽENO V ROZSAHU MIN. 0,5 M
- ASFAUTOVÉ KONSTRUKCE - BUDE PŘEDLÁŽENO ODŘEZOVÁNÍ STÁVAJÍCÍCH KONSTRUKČNÍCH VRSTEV KOMUNIKACE V ŠÍŘI 0,5 M A TL. 40 MM A DRUHÉ VRSTVY V ŠÍŘI 0,25 M A TL. 60 MM
- POVRCH BUDE OČIŠTĚN A POUŽIT SPOJOVACÍ POSTŘÍK Z MODIFIKOVANÉ KATIONAKTIVNÍ EMULZE PS-E 0,5 KG/M2, NÁSLEDNĚ BUDE DOPLNĚNÁ VRSTVA ACP 16+ V TL. 60 MM, NANESENÉ SPOJOVACÍ POSTŘÍK Z MODIFIKOVANÉ KATIONAKTIVNÍ EMULZE PS-E 0,3 KG ASF./M2 A REALIZOVÁNA OBRUSNÁ VRSTVA ACO 11 V TL. 40 MM
- STYČNÁ SPÁRA BUDE PRŮŘEZNUTA A ZALITA ASF. MODIFIKOVANOU ŽALÚTKOU

SOUDRNÝ SYSTÉM: VÝKRESY SYSTÉM:		JTK BALT p.v.		09/2021	
E 0.000 – ... – n.d.s.		Ing. Kučera M.		Ing. Kučera M.	
Výkres Seřadiská L.D.S.		Kontroloval Ing. Kučera M.		Vydal VDI PROJEKT s.r.o.	
Ing. Kučera M.		Ing. Kučera M.		vodo hospodářské a dopravní objekty 6.801.143.15.10.10.20.10	
Rekonstrukce ul. Letná, Červený Kostelec		MĚSTO ČERVENÝ KOSTELEČ nám. T.G.Masaryka 1205-541		Objekt Červený Kostelec	
Objekt SO 101 Komunikace		Technická zpráva		Forma Krajinová technika	
SO 301 Vodohospodářské objekty		Měřítko 14 x A4		Stupeň DSP+PDS	
SO 401 Veřejné osvětlení, SO 501 Přeložka plynovodu		Měřítko 1:250		Tisk Form	
Profil Dopravní stavby		Číslo přílohy 5817		Datum přílohy 03.12	
Město přílohy		KOORDINAČNÍ SITUACNÍ VÝKRES - 2.ČÁST			