


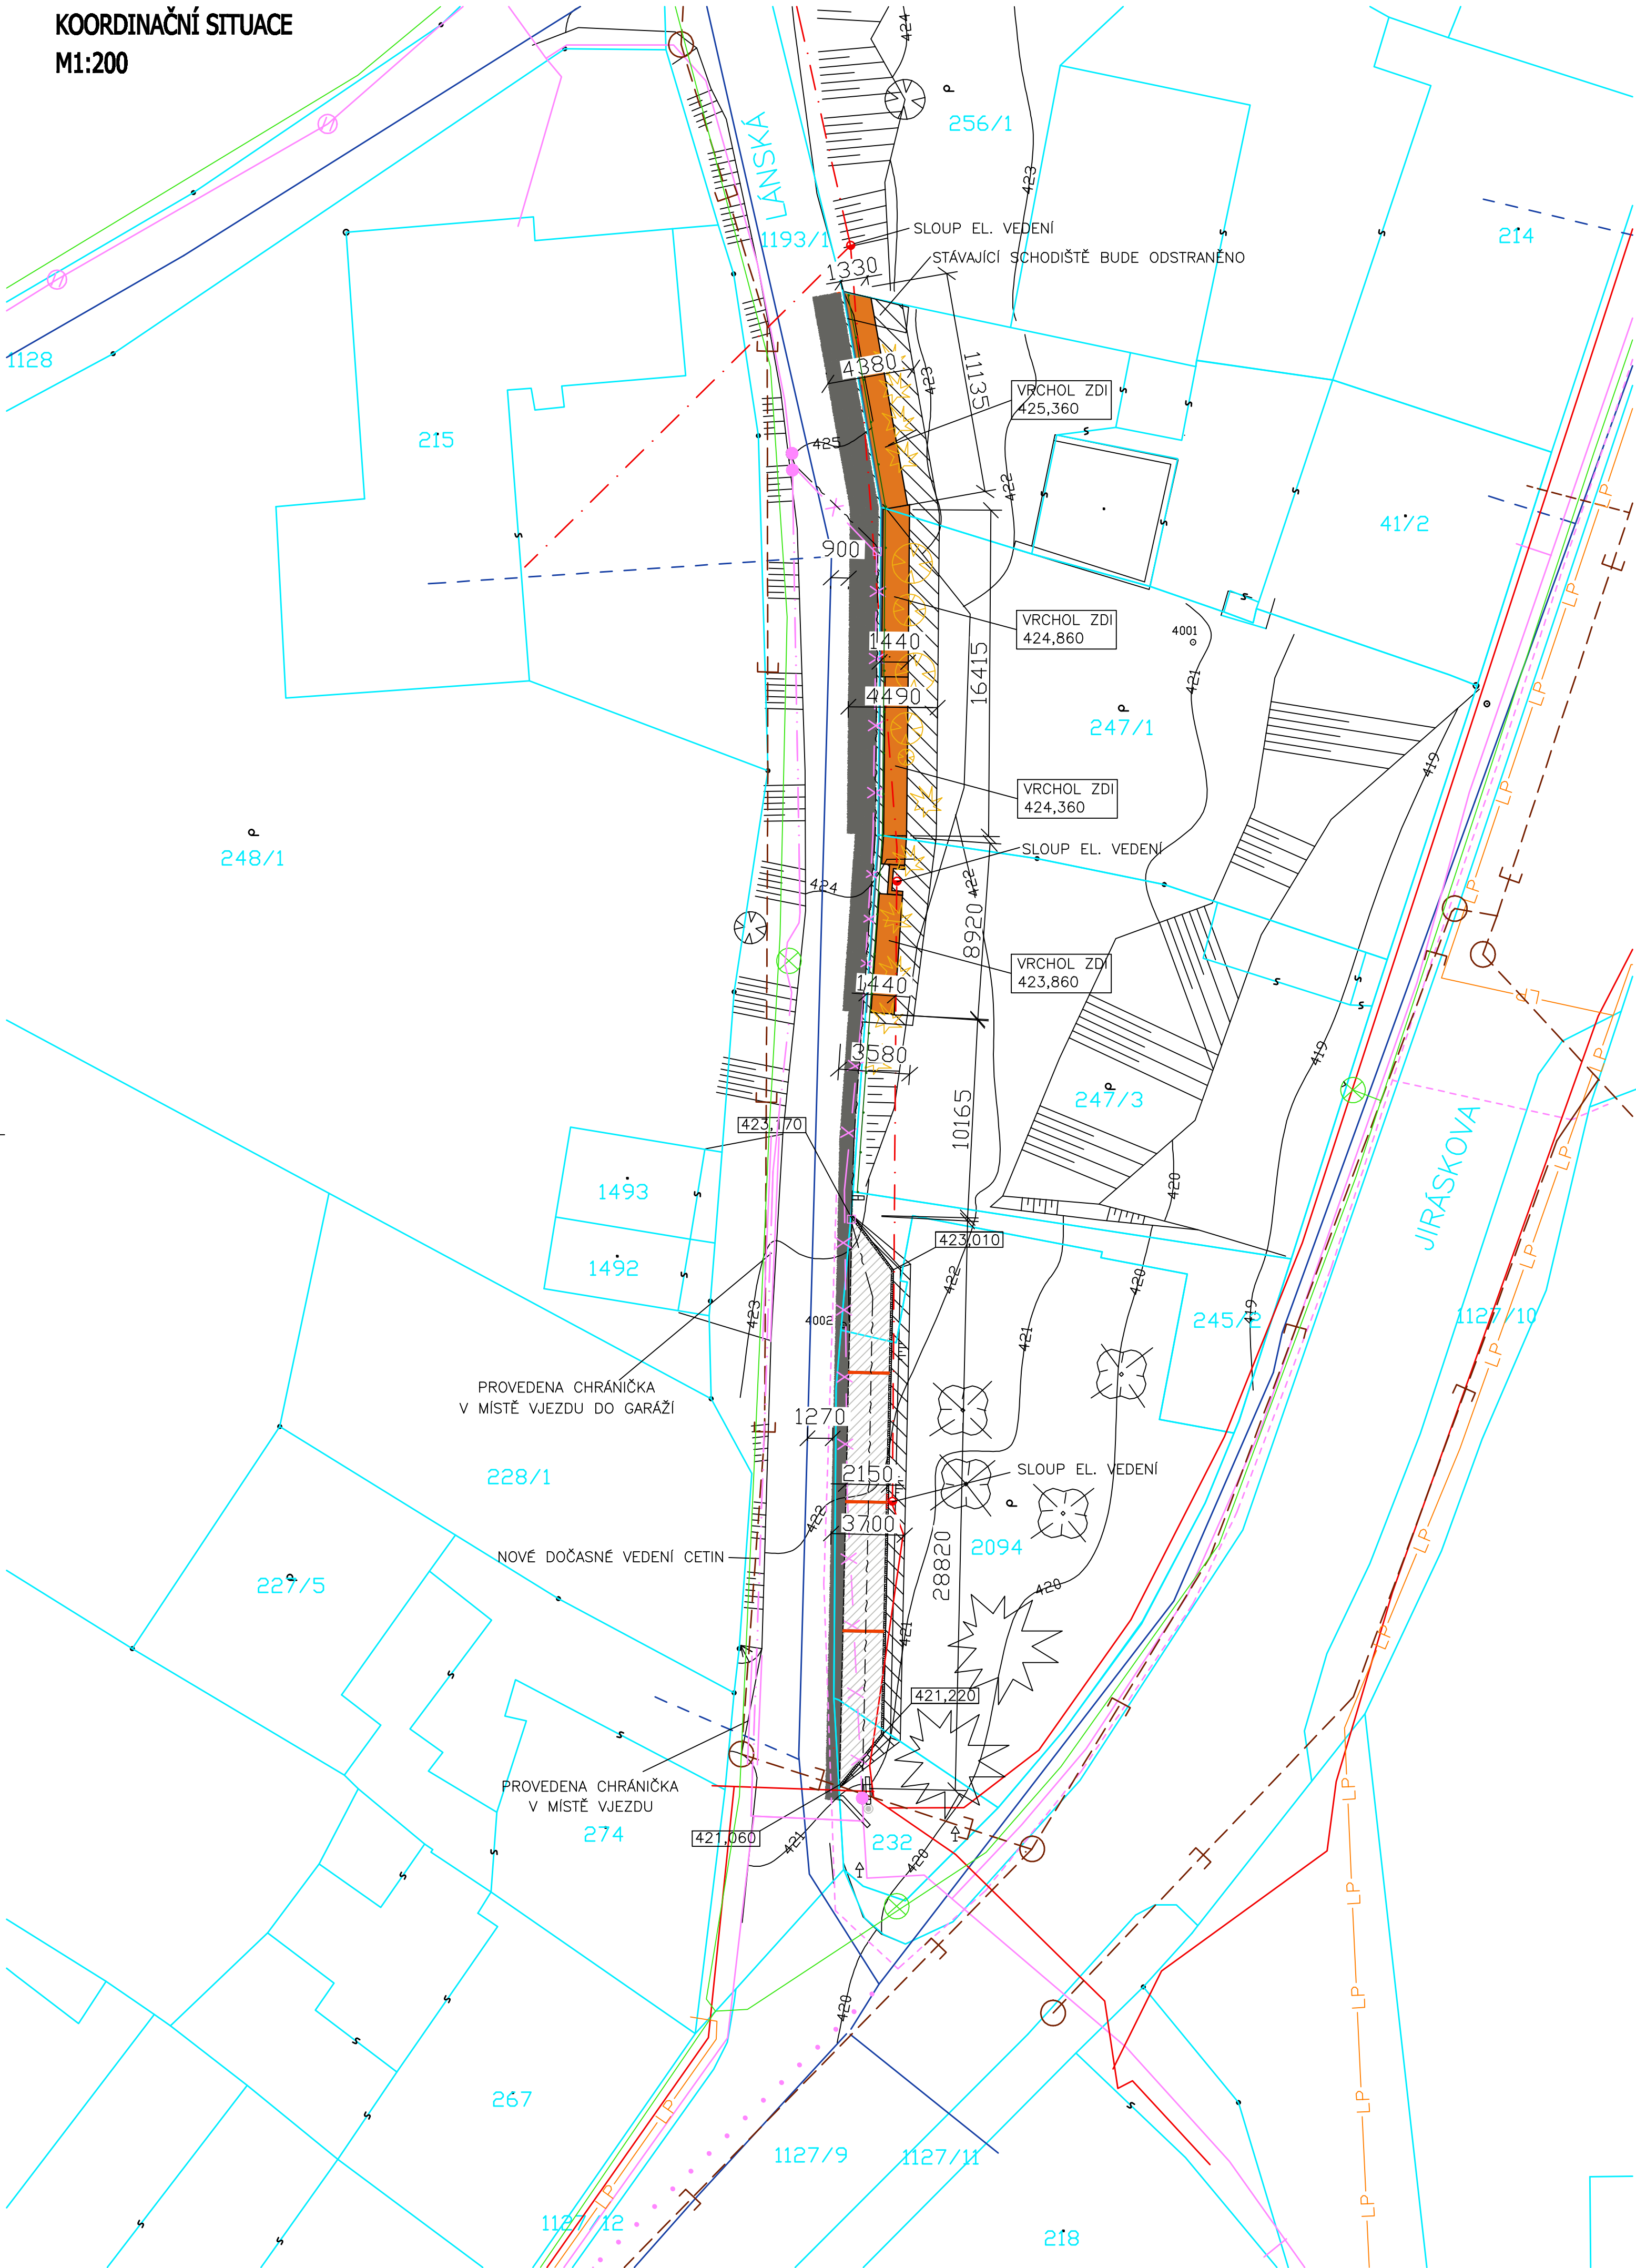


LEGENDA

- NOVÁ KONSTRUKCE OPĚRNÉ STĚNY, GABION, ŽELEZOBETON, NAD OPĚRNOU ZDÍ BUDE UMÍSTĚN PLETIVOVÝ PLOT A ZÁBRADLÍ
- NOVÁ PARKOVACÍ PLOCHA, BETONOVÁ DLAŽBA, 4xPARKOVACÍ MÍSTO PRO OSOBNÍ AUTOMOBILY, 53,15 m²
- OPRAVENÁ KOMUNIKACE ASFALTOVÝM BETONEM VČETNĚ OBRUBNÍKŮ A PROUŽKŮ V MÍSTĚ PLÁNOVANÝCH VÝKOPŮ
- ÚPRAVA TERÉNU A NOVĚ ZATRAVNĚNÁ PLOCHA
- STROMY
- ODSTRAŇOVANÉ STROMY
- KEŘE
- ODSTRAŇOVANÉ KEŘE
- SVAHOVÁNÍ
- ZNAČENÍ PODÉLNÉ PARKOVIŠTĚ IP11c
- HRANICE STAVEBNÍCH A POZEMKOVÝCH PARCEL
- LP RWE, PLYN
- CETIN, ZAMĚŘENÝ PRŮBĚH METALICKÉHO KABELU
- CETIN, NEPROVOZOVANÉ SÍTĚ
- CETIN, NEZAMĚŘENÝ PRŮBĚH METALICKÉHO KABELU
- CETIN, ZAMĚŘENÝ PRŮBĚH OPTICKÉHO KABELU, HDPE TRUBKY NEBO SOUBĚH OPTICKÉHO A METALICKÉHO KABELU
- CETIN, DOČASNÁ PŘELOŽKA METALICKÉHO KABELU VEDENÁ PO POVRCHU
- CETIN, DOČASNÉ ODSTRANĚNÍ METALICKÉHO KABELU PO DOBU VÝKOPOVÝCH A STAVEBNÍCH PRACÍ
- CETIN, KONEČNÉ UMÍSTĚNÍ METALICKÉHO KABELU OBETONOVANÁ TRUBKA PE 110/94 VRAPOVANÁ S METALICKÝM KABLEM
- KABELOVÁ KOMORA MODULA 400x400 LITINOVÉ VÍKO ZATÍŽENÍ D400
- ÚLOŽNÁ SPOJKA – MÍSTO PŘEPOJENÍ SEK
- VEŘEJNÝ VODOVOD, SPRÁVCE VODA ČERVENÝ KOSTELEČ
- VODOVODNÍ PŘÍPOJKY
- KANALIZACE, SPRÁVCE VODA ČERVENÝ KOSTELEČ (V ULICI LÁNSKÁ V MÍSTĚ OPĚRNÉ STĚNY A PARKOVIŠTĚ SE PŘEDPOKLÁDÁ BETONOVÉ POTRUBÍ D=200 mm)
- POKLAP KANALIZACE, SPRÁVCE VODA ČERVENÝ KOSTELEČ
- ČEZ, PODZEMNÍ VEDENÍ NN DO 1kV
- ČEZ, NADZEMNÍ VEDENÍ NN DO 1kV
- ROZVODY PRO VEŘEJNÉ OSVĚTLENÍ, MĚSTO ČERVENÝ KOSTELEČ
- VEŘEJNÉ OSVĚTLENÍ, LAMPY, MĚSTO ČERVENÝ KOSTELEČ
- NOVÝ PLETIVOVÝ PLOT VÝŠKY 1,8 m, BARVA TMAVĚ ZELENÁ
- OCELOVÉ ZÁBRADLÍ POZINKOVANÉ, VÝŠKA 1100 mm
- STÁVAJÍCÍ DOPRAVNÍ ZNAČENÍ (ZACHOVAT)

ZNAČENÍ PARKOVIŠTĚ PODÉLNÉ STÁNÍ IP11c, 1ks

- ZAKRESLENÍ SÍTĚ JE POUZE PŘÍBLIŽNÉ DLE PODKLADŮ SPRÁVCŮ SÍTĚ
- VEŠKERÉ SÍTĚ V OKOLÍ STAVBY NA PARCELÁCH 1193/1, 232, 42, 245/2, 247/3, 247/1, 41/2, BUDOU PŘED ZAČÁTKEM VÝSTAVBY VYTÝČENY A PŘÍPADNĚ ZJIŠTĚNY RUČNĚ KOPANOU SONDOU.
- PŘI KOLIZI PŘI VÝSTAVBĚ NEBO PŘI VÝSLOVNÉM VÝŽADÁNÍ MUSÍ BÝT PŘIZVÁNÍ SPRÁVCI SÍTĚ
- BUDE PROVEDENA I PROVIZORNÍ PŘELOŽKA INFORMAČNÍCH KABELŮ SPRÁVCŮ CETIN
- KŘÍŽENÍ A ULOŽENÍ SÍTĚ PROVÁDĚT DLE ČSN 736005
- PŘED PARKOVIŠTĚM BUDE DOPRAVNÍ ZNAČKA PARKOVIŠTĚ NA NOVÉM SLOUPKU

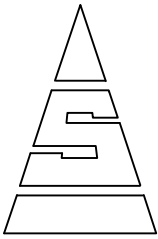

Projekt / Project			
REKONSTRUKCE OPĚRNÉ ZDÍ V ULICI LÁNSKÁ, Č. KOSTELEČ			
Zákazník			
MĚSTO ČERVENÝ KOSTELEČ, NÁMĚSTÍ T. G. MASARYKA 120, 540 41 ČERVENÝ KOSTELEČ			
Zpracovatel			
		PROKONSULT s.r.o. Koubkova 876 549 41 Červený Kostelec 604 680 372, v.nyvit@prokonsult.cz	
Vyracoval		Zodpovedný projektant	
Ing. V. Nyvit		Ing. V. Nyvit	
Hlavní projektant		Ing. V. Nyvit	
Stupeň	Počet A4	Mřítko	Datum
DSP+DPS	6	1:200	09/2016
Objekt			
Část			
ARCHITEKTONICKO – STAVEBNÍ ŘEŠENÍ			
Název výkresu			
NOVÝ STAV SITUACE			
Archivní číslo	Výkres číslo	Kopie	
1607	D.1.1.02.		