

Nová tělocvična, umístěná ortogonálně vůči škole, má severojižní orientaci. Betonový přesah střechy chrání fasádu a okna domu. Zároveň podtrhuje horizontální charakter stavby a její důstojnost. Kruhovým oknem na severní fasádě může příchozí nahlédnout do dění uvnitř tělocvičny.


Halu s jednostranným hledišťem a jasnou konstrukční logikou železobetonového skeletu doplňuje nižší hmota zázemí. Ta se nachází ve vnitrobloku školního nádvoří a její střechu pokrývá zelen. Zázemí i jeho zelená střecha umožňují bezbariérové propojení tělocvičny se školou. Zároveň tak utváří nový krytý vstup do šaten.



Vizualizace exteriéru - pohled od severu




Vizualizace exteriéru - pohled od jihu

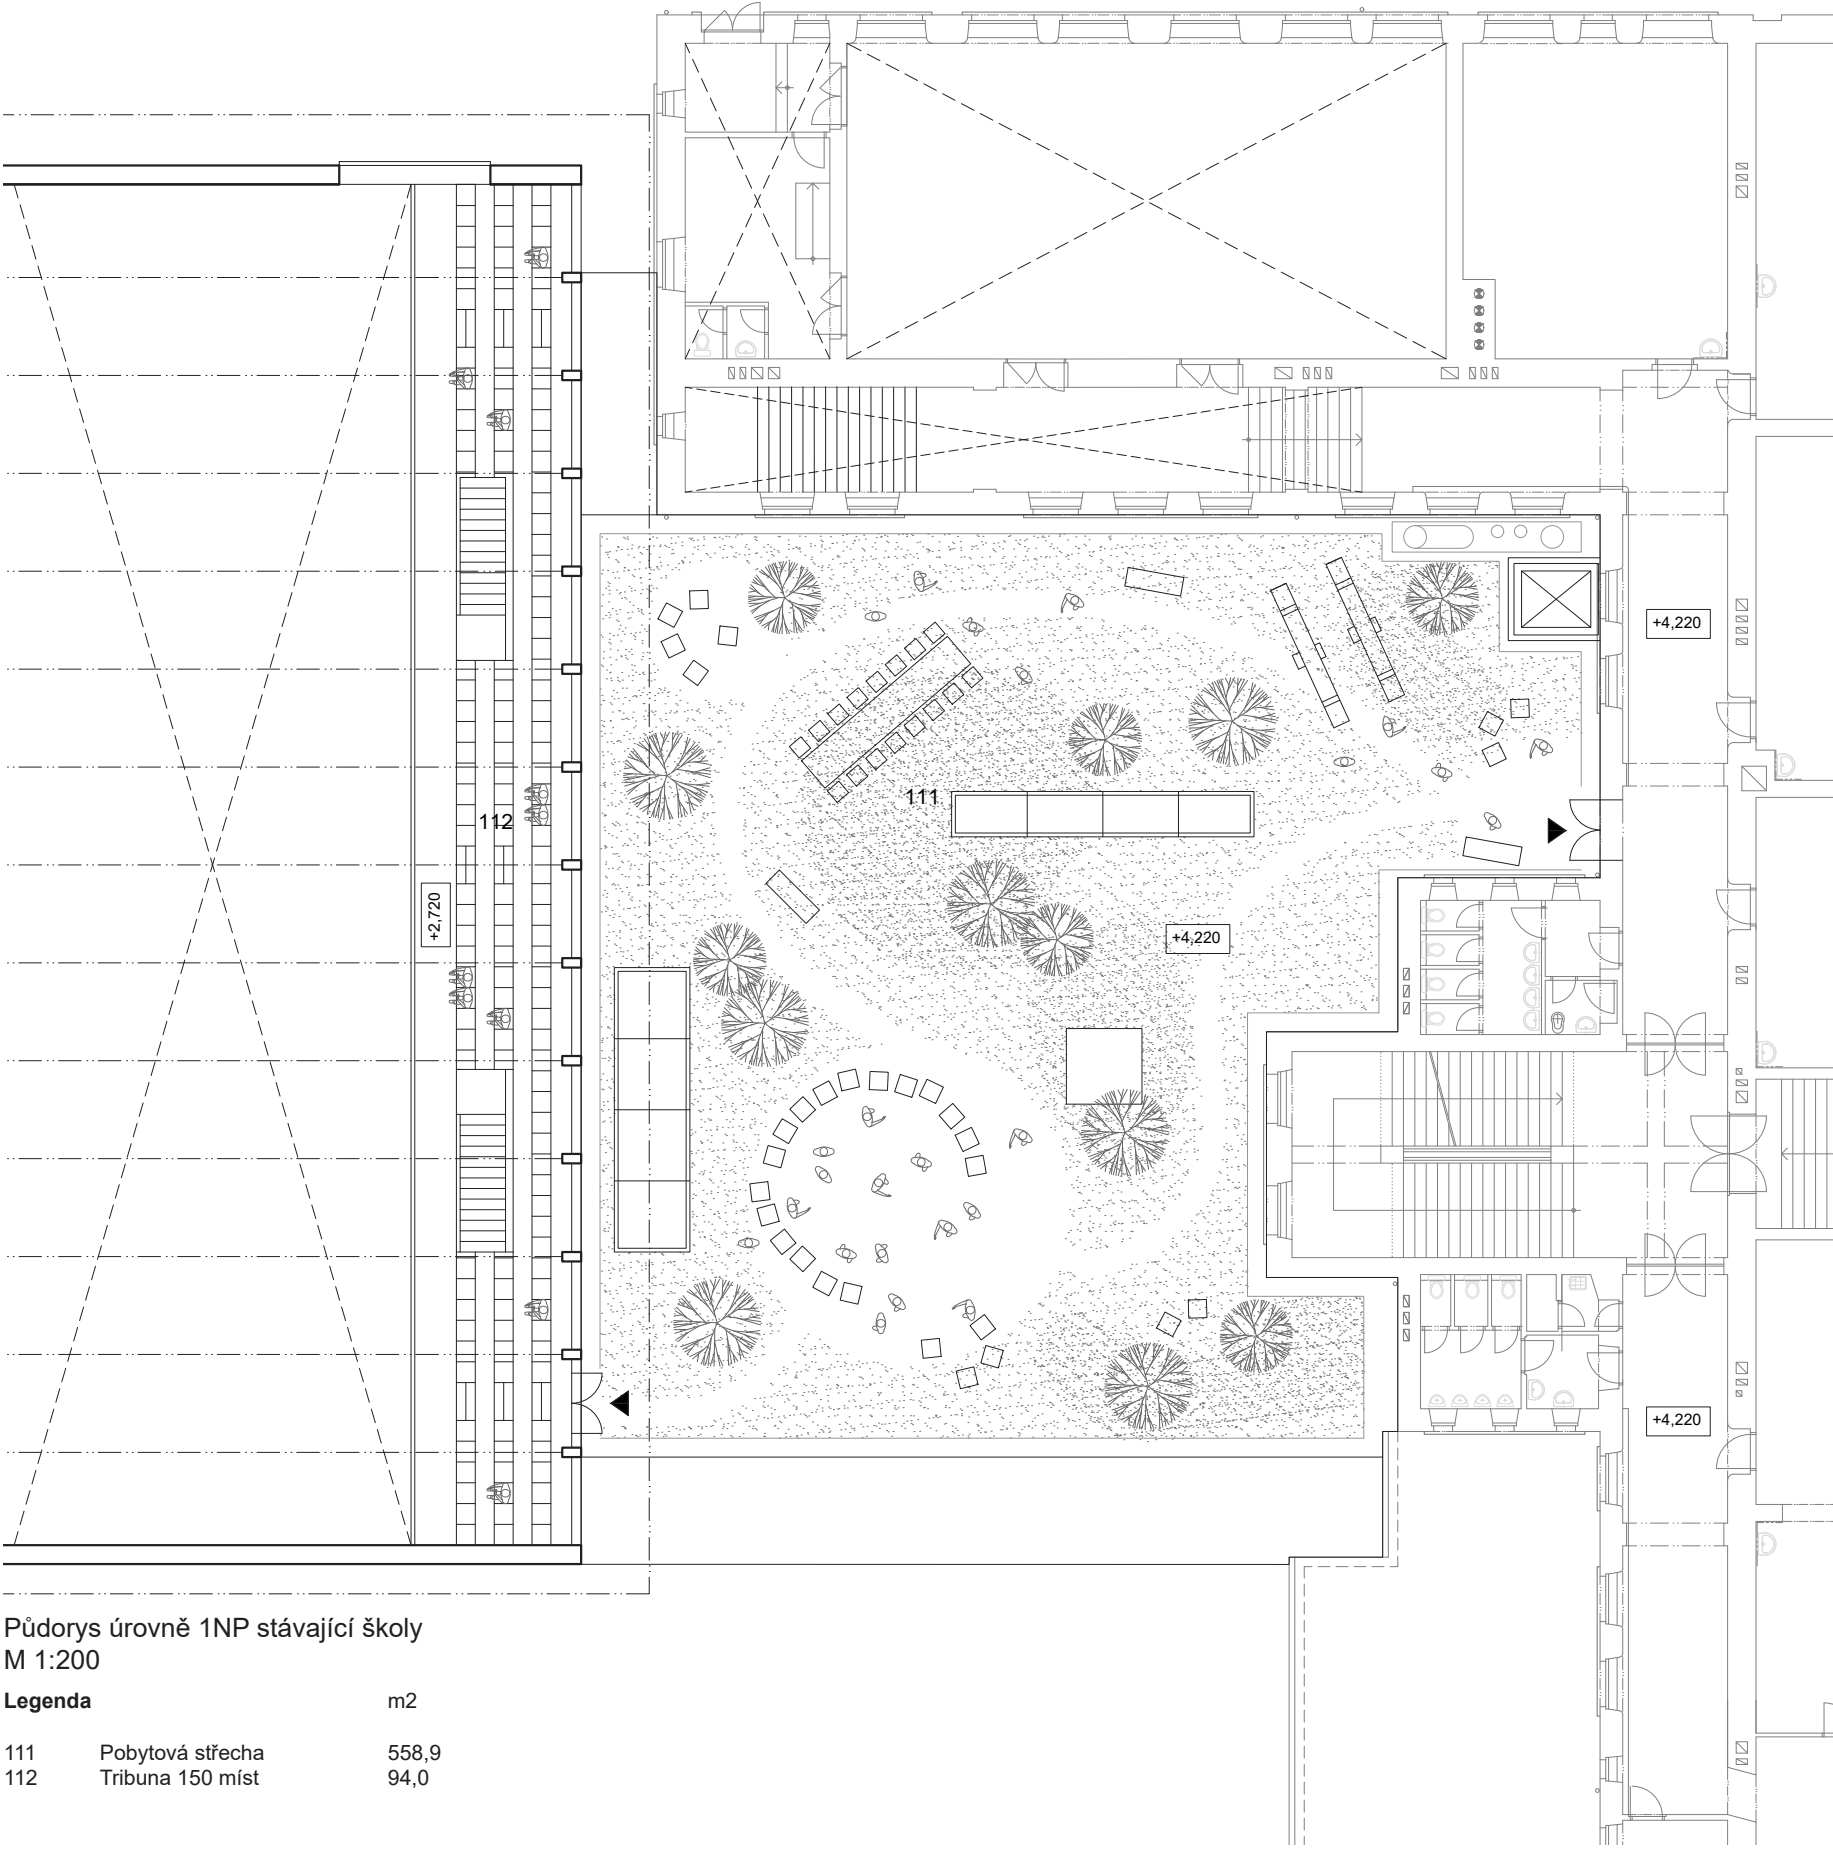

Půdorys úrovně 1NP stávající školy
M 1:200

Legenda	m2
111	Pobylová střeška
112	Tribuna 150 míst

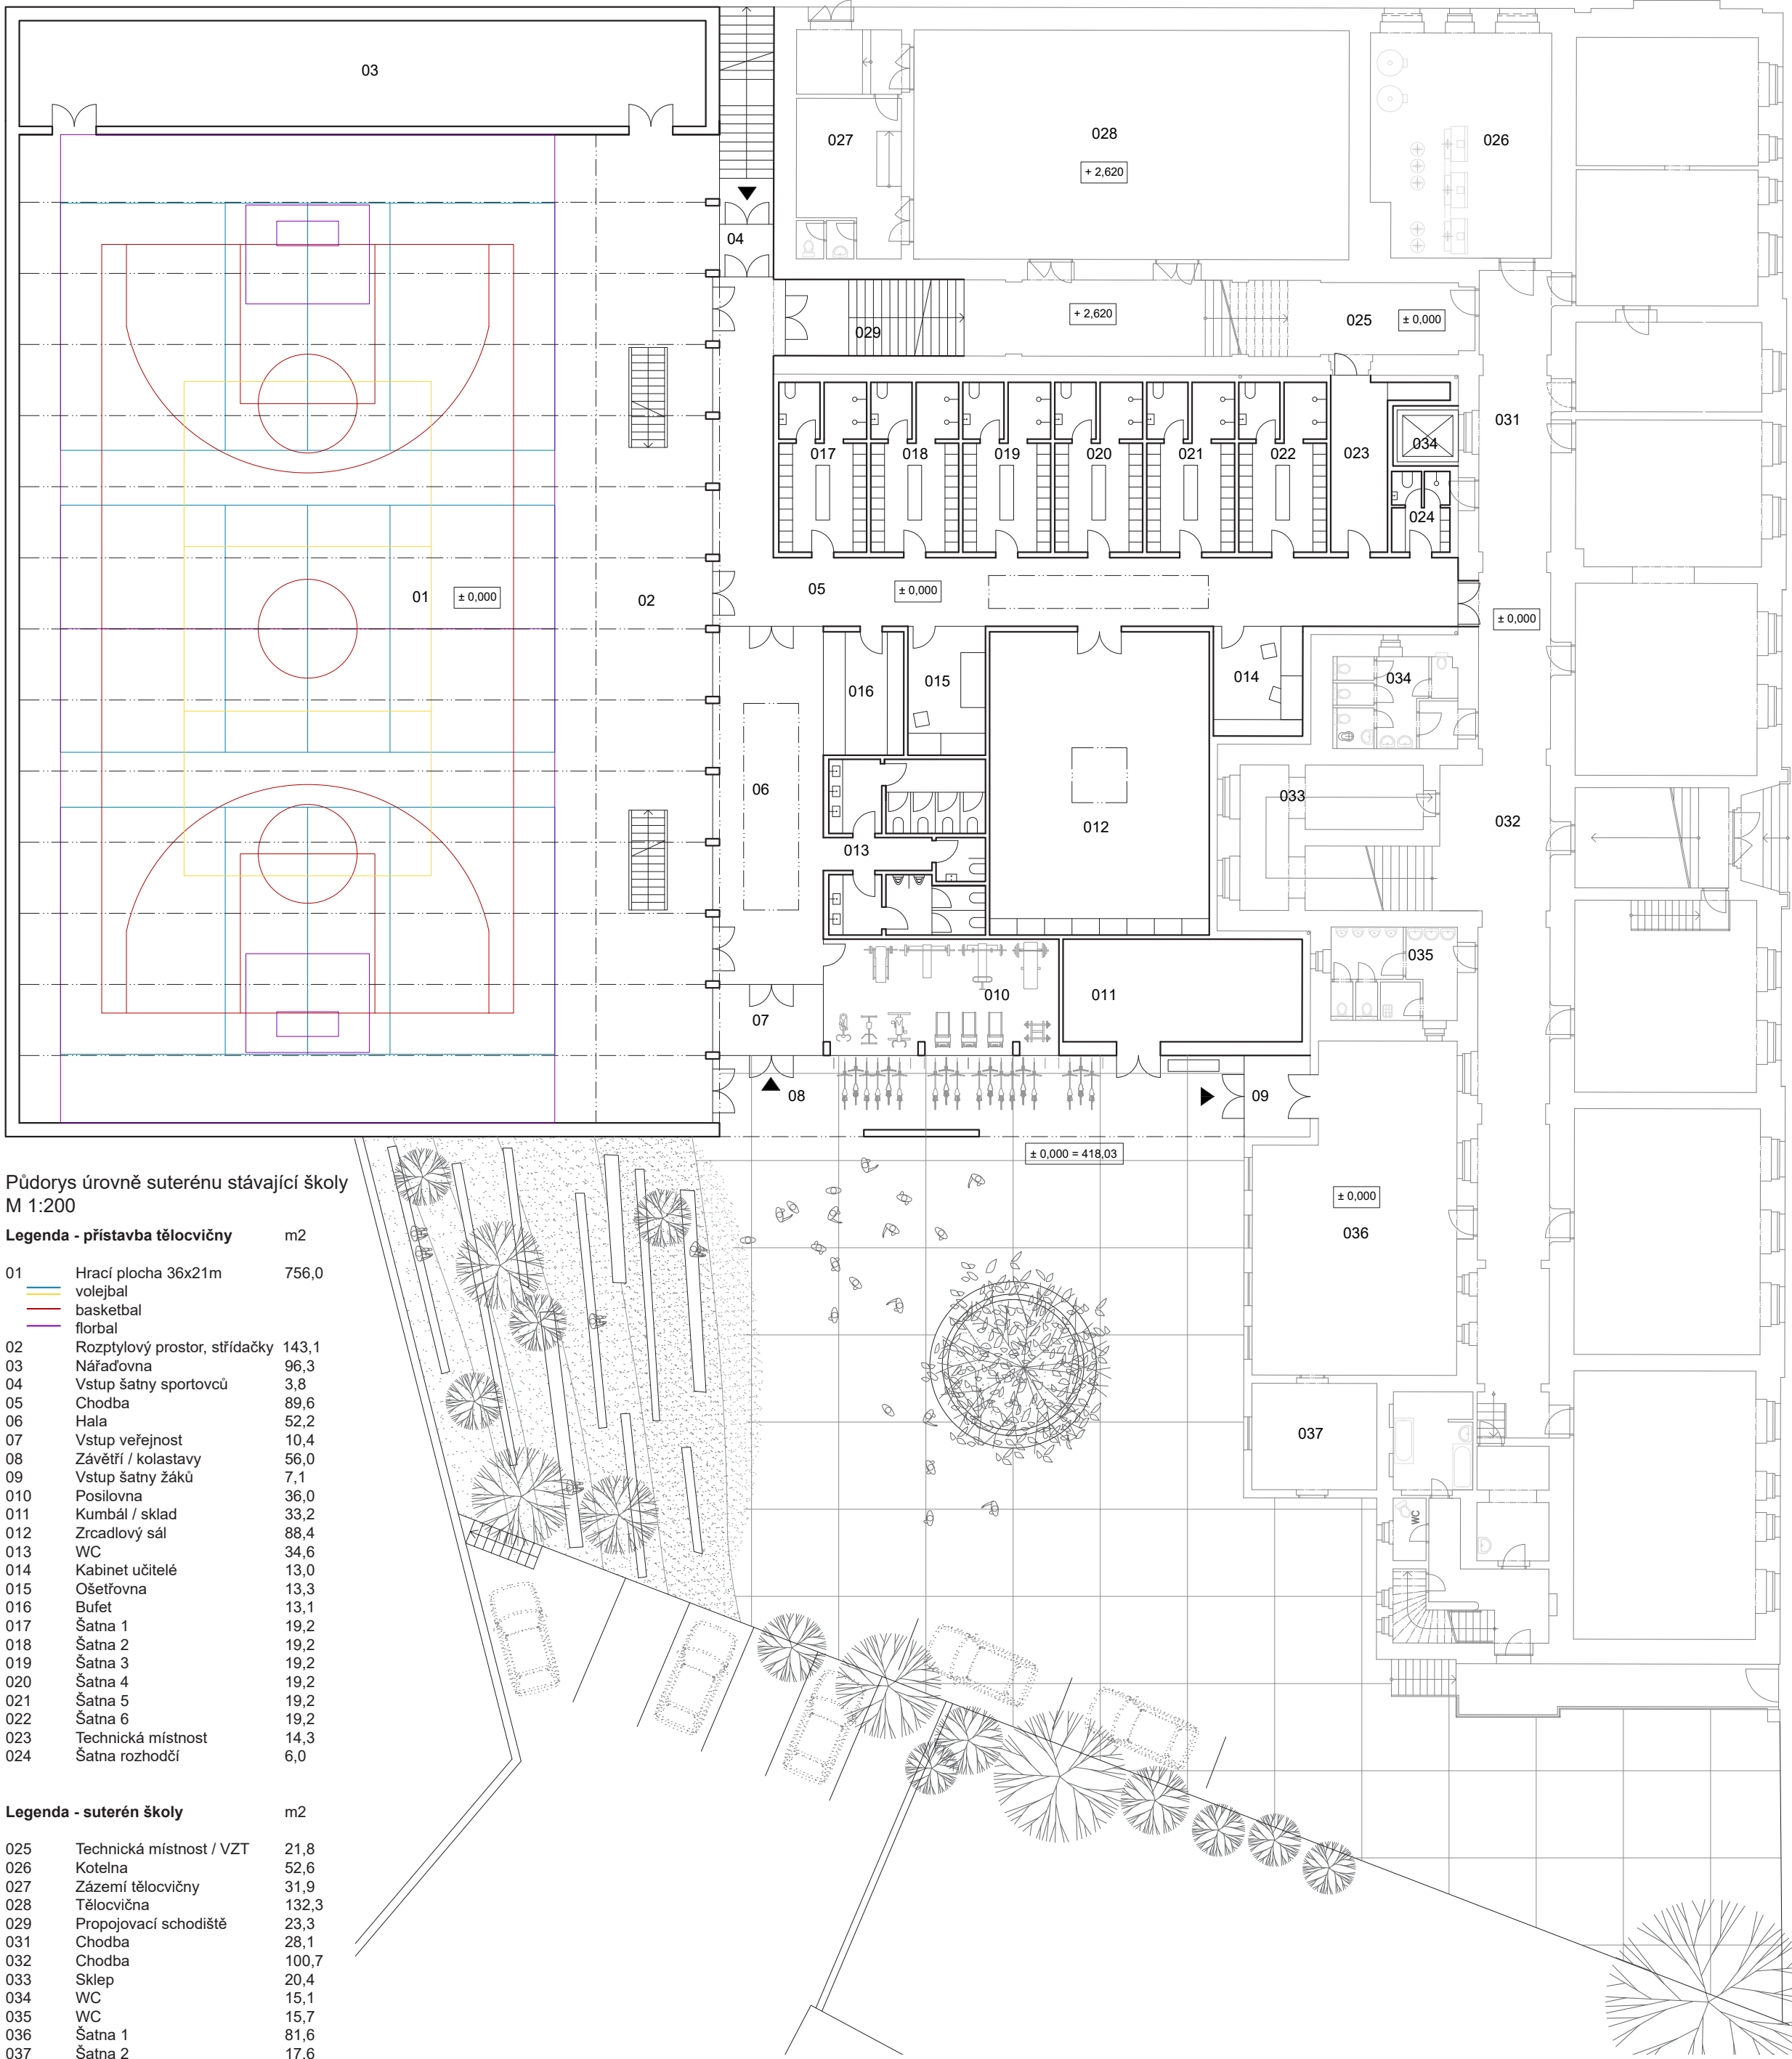

Půdorys úrovně suterénu stávající školy
M 1:200

Legenda - přístavba tělocvičny	m2
01	Hrací plocha 36x21m

Legenda - suterén školy	m2
025	Technická místnost / VZT
026	Kotlina
027	Zázemí tělocvičny
028	Tělocvična
029	Propojovací schodiště
031	Chodba
032	Chodba
033	Sklep
034	WC
035	WC
036	Šatna 1
037	Šatna 2