


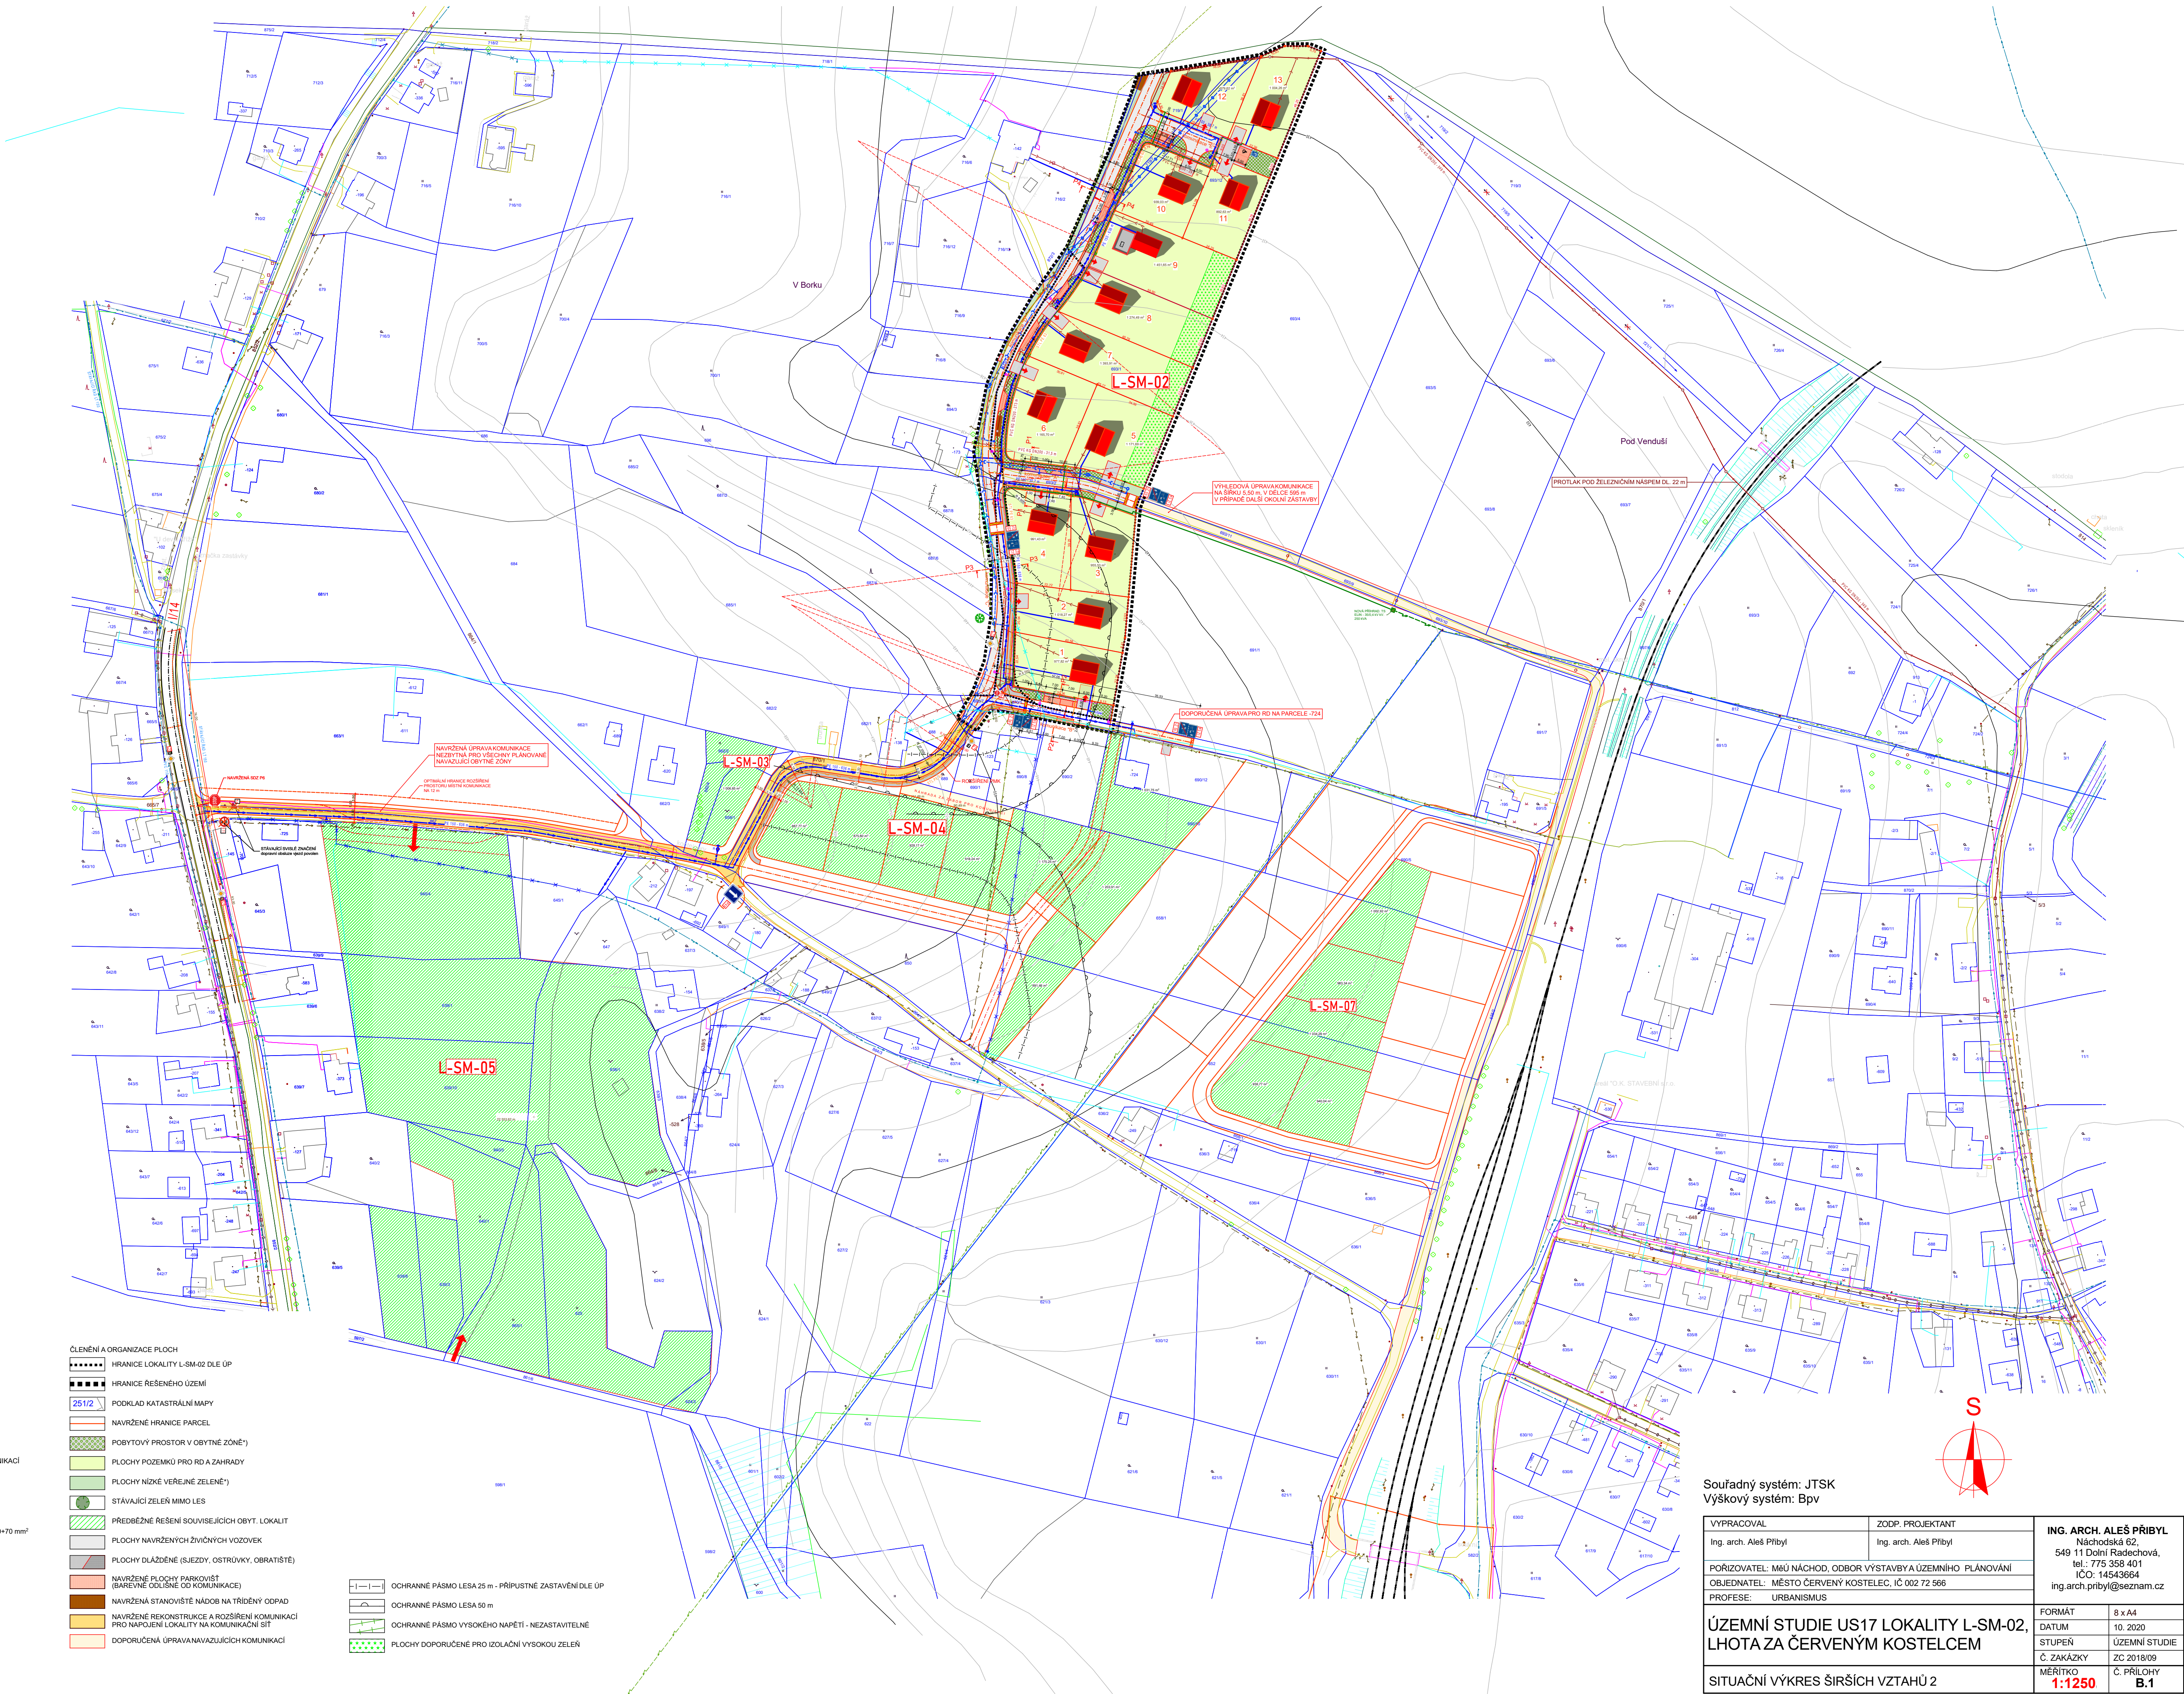

INŽENÝRSKÉ SÍTĚ

- STÁVAJÍCÍ VODOVODNÍ RAD
- STÁVAJÍCÍ VODOVODNÍ PŘÍPOJKY
- VODOVODNÍ PŘÍPOJKY KE ZRUŠENÍ
- VODOVODNÍ RAD NAVRŽENÝ KE ZRUŠENÍ
- NAVRŽENÝ VODOVODNÍ RAD
- NAVRŽENÉ VODOVODNÍ PŘÍPOJKY
- STÁVAJÍCÍ JEDNOTNÁ KANALIZACE
- NAVRŽENÁ JEDNOTNÁ KANALIZACE
- NAVRŽENÁ KANAL. PRO ODVODNĚNÍ KOMUNIKACÍ
- ZATRUZENÍ MELIOČAČNÍ RYHY BET. DN 400
- STÁV. VRCHNÍ VEDENÍ VN
- STÁV. VROVNÍ VEDENÍ VN
- OCHRANNÉ PÁSMO VN
- STÁV. POZEMNÍ KABEL NN
- NAVRŽENÝ POZEMNÍ KABEL NN AYKY 3x120+70 mm²
- STÁV. POZEMNÍ KABEL VO
- NAVRŽENÝ KABEL VO
- STÁV. OPTICKÝ A METAL. KABEL CETIN
- STÁV. METALICKÝ KABEL CETIN
- STÁVAJÍCÍ STŘEDOTL. PLYNOVOD
- STÁVAJÍCÍ VYSOKOTL. PLYNOVOD
- NAVRŽENÝ STŘEDOTL. PLYNOVOD PE-63

ČLENĚNÍ A ORGANIZACE PLOCH

- HRANICE LOKALITY L-SM-02 DLE ÚP
- HRANICE ŘEŠENÉHO ÚZEMÍ
- 251/2 POKLAD KATASTRÁLNÍ MAPY
- NAVRŽENÉ HRANICE PARCEL
- POBYTOVÝ PROSTOR V OBYTNÉ ZÓNĚ*)
- PLOCHY POZEMKŮ PRO RD A ZAHRADY
- PLOCHY NÍZKÉ VEŘEJNÉ ZELEŇ*)
- STÁVAJÍCÍ ZELEŇ MIMO LES
- PŘEDBĚŽNÉ ŘEŠENÍ SOUVISEJÍCÍCH OBYT. LOKALIT
- PLOCHY NAVRŽENÝCH ŽIVNOSTNÝCH VOZOVEK
- PLOCHY DLÁŽDENÉ (SJEZDY, OSTRŮVKY, OBRAŽISTĚ)
- NAVRŽENÉ PLOCHY PARKOVIŠŤ (BAREVNĚ ODLIŠNĚ OD KOMUNIKACE)
- NAVRŽENÁ STANOVISŤE NÁDOB NA TRÍDĚNÝ ODPAD
- NAVRŽENÉ REKONSTRUKCE A ROZŠÍŘENÍ KOMUNIKACÍ PRO NÁPOJENÍ LOKALITY NA KOMUNIKAČNÍ SÍŤ
- DOPORUČENÁ ÚPRAVA NAVAZUJÍCÍCH KOMUNIKACÍ

- OCHRANNÉ PÁSMO LESA 25 m - PŘÍPUSTNÉ ZASTAVĚNÍ DLE ÚP
- OCHRANNÉ PÁSMO LESA 50 m
- OCHRANNÉ PÁSMO VYSOKÉHO NAPĚTÍ - NEZASTAVITELNÉ
- PLOCHY DOPORUČENÉ PRO IZOLAČNÍ VYSOKOU ZELEŇ

Souřadný systém: JTSK
Výškový systém: Bpv

VYPRACOVAL Ing. arch. Aleš Přibyl	ZODP. PROJEKTANT Ing. arch. Aleš Přibyl	ING. ARCH. ALEŠ PŘIBYL Náchodská 62, 549 11 Dolní Radechovná, tel.: 775 358 401 IČO: 14543664 ing.arch.pribyl@seznam.cz
POŘIZOVATEL: MĚSTO NÁCHOD, ODBOR VÝSTAVBY A ÚZEMNÍHO PLÁNOVÁNÍ		
OBJEDNATEL: MĚSTO ČERVENÝ KOSTELEC, IČ 002 72 566		
PROFESE: URBANISMUS		
ÚZEMNÍ STUDIE US17 LOKALITY L-SM-02, LHOTA ZA ČERVENÝM KOSTELCEM		FORMÁT 8 x A4
SITUAČNÍ VÝKRES ŠIRŠÍCH VZTAHŮ 2		DATUM 10. 2020
		STUPĚŇ ÚZEMNÍ STUDIE
		Č. ZAKÁZKY ZC 2018/09
		MĚŘÍTKO 1:1250
		Č. PŘÍLOHY B.1