


- INŽENÝRSKÉ SÍTĚ
- STÁVAJÍCÍ VODOVODNÍ ŘÁD
 - STÁVAJÍCÍ VODOVODNÍ PŘÍPOJKY
 - VODOVODNÍ PŘÍPOJKY KE ZRUŠENÍ
 - VODOVODNÍ ŘÁD NAVRŽENÝ KE ZRUŠENÍ
 - NAVRŽENÝ VODOVODNÍ ŘÁD
 - NAVRŽENÉ VODOVODNÍ PŘÍPOJKY
 - STÁVAJÍCÍ JEDNOTNÁ KANALIZACE
 - NAVRŽENÁ JEDNOTNÁ KANALIZACE
 - NAVRŽENÁ KANAL. PRO ODVODNĚNÍ KOMUNIKACÍ
 - ZATRUBENÍ MELIORAČNÍ RÝHY BET. DN 400
 - STÁV. VRCHNÍ VEDENÍ NN
 - STÁV. VRCHNÍ VEDENÍ VN
 - OCHRANNÉ PÁSMO VN
 - STÁV. PODZEMNÍ KABEL NN
 - NAVRŽENÝ PODZEMNÍ KABEL NN AYKY 3x120+70 mm²
 - STÁV. PODZEMNÍ KABEL VO
 - NAVRŽENÝ KABEL VO
 - STÁV. OPTICKÝ A METAL. KABEL CETIN
 - STÁV. METALICKÝ KABEL CETIN
 - STÁVAJÍCÍ STŘEDOTL. PLYNOVOD
 - STÁVAJÍCÍ VYSOKOTL. PLYNOVOD
 - NAVRŽENÝ STŘEDOTL. PLYNOVOD PE-63

- OCHRANNÉ PÁSMO LESA 25 m - PŘÍPUSTNÉ ZASTAVĚNÍ DLE ÚP
- OCHRANNÉ PÁSMO LESA 50 m
- OCHRANNÉ PÁSMO VYSOKÉHO NAPĚTÍ - NEZASTAVITELNÉ
- PLOCHY DOPORUČENÉ PRO IZOLAČNÍ VYSOKOU ZELEN'

- ČLENĚNÍ A ORGANIZACE PLOCH
- HRANICE LOKALITY L-SM-02 DLE ÚP
 - HRANICE ŘEŠENÉHO ÚZEMÍ
 - 251/2) PODKLAD KATASTRÁLNÍ MAPY
 - NAVRŽENÉ HRANICE PARCEL
 - POBYTOVÝ PROSTOR V OBYTNÉ ZÓNĚ*)
 - PLOCHY POZEMKŮ PRO RD A ZAHRADY
 - PLOCHY NÍZKÉ VEŘEJNÉ ZELENĚ*)
 - STÁVAJÍCÍ ZELEN' MIMO LES
 - PŘEDBĚŽNÉ ŘEŠENÍ SOUVISEJÍCÍCH OBYT. LOKALIT
 - PLOCHY NAVRŽENÝCH ŽIVIČNÝCH VOZOVEK
 - PLOCHY DLÁŽDĚNÉ (SJEZDY, OSTRŮVKY, OBRAŤIŠTĚ)
 - NAVRŽENÉ PLOCHY PARKOVIŠŤ (BAREVNĚ ODLIŠNÉ OD KOMUNIKACE)
 - NAVRŽENÁ STANOVISŤE NÁDOB NA TRIDĚNÝ ODPAD
 - NAVRŽENÉ REKONSTRUKCE A ROZŠÍŘENÍ KOMUNIKACÍ PRO NAPOJENÍ LOKALITY NA KOMUNIKAČNÍ SÍŤ

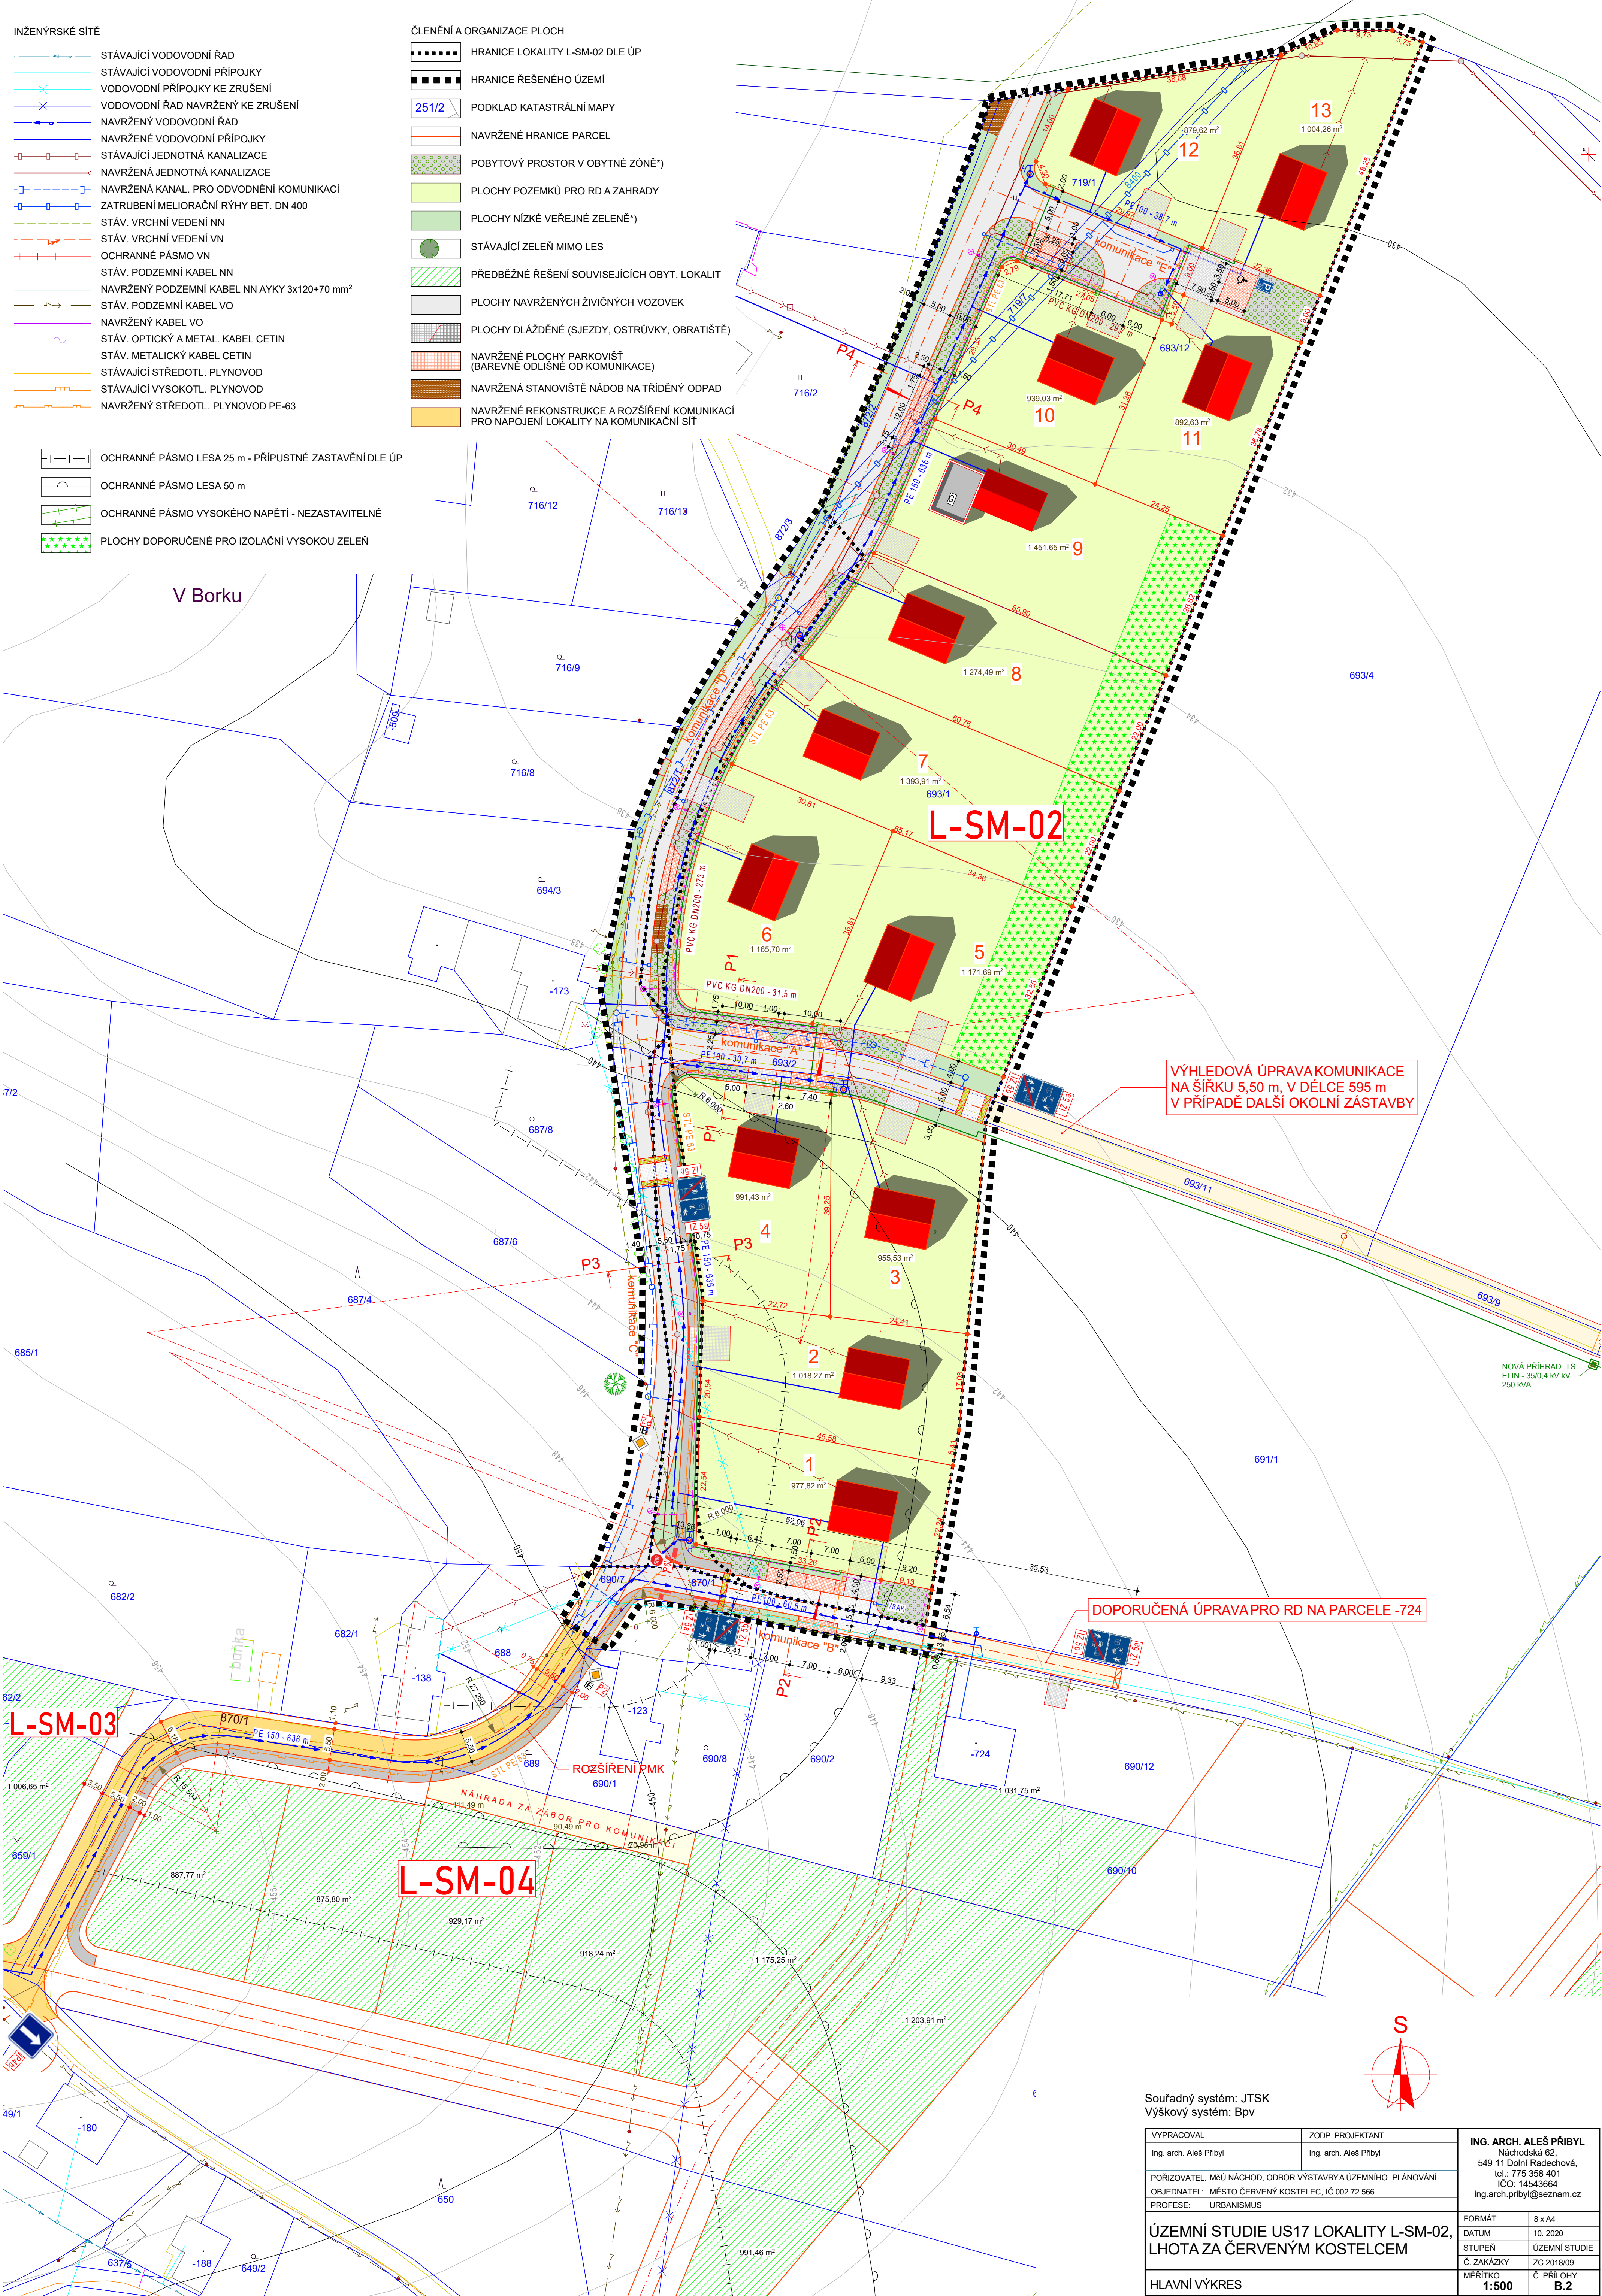

VÝHLEDOVÁ ÚPRAVA KOMUNIKACE
NA ŠÍŘKU 5,50 m, V DÉLCE 595 m
V PŘÍPADĚ DALŠÍ OKOLNÍ ZÁSTAVBY

DOPORUČENÁ ÚPRAVA PRO RD NA PARCELE -724

L-SM-04

L-SM-03

Souřadný systém: JTSK
Výškový systém: Bpv

VYPRACOVAL	ZODP. PROJEKTANT	ING. ARCH. ALEŠ PŘIBYL Náchodská 62, 549 11 Dolní Radechová, tel.: 775 358 401 IČO: 14543664 ing.arch.pribyl@seznam.cz
Ing. arch. Aleš Přibyl	Ing. arch. Aleš Přibyl	
PORÍZOVATEL: MĚÚ NÁCHOD, ODBOR VÝSTAVBY A ÚZEMNÍHO PLÁNOVÁNÍ		
OBJEDNATEL: MĚSTO ČERVENÝ KOSTELEČ, IČ 002 72 566		
PROFESÍ: URBANISMUS		FORMÁT 8 x A4 DATUM 10. 2020 STUPEŇ ÚZEMNÍ STUDIE Č. ZAKÁZKY ZC 2018/09 MĚŘÍTKO 1:500 Č. PŘÍLOHY B.2
ÚZEMNÍ STUDIE US17 LOKALITY L-SM-02, LHOTA ZA ČERVENÝM KOSTELCEM		
HLAVNÍ VÝKRES		