


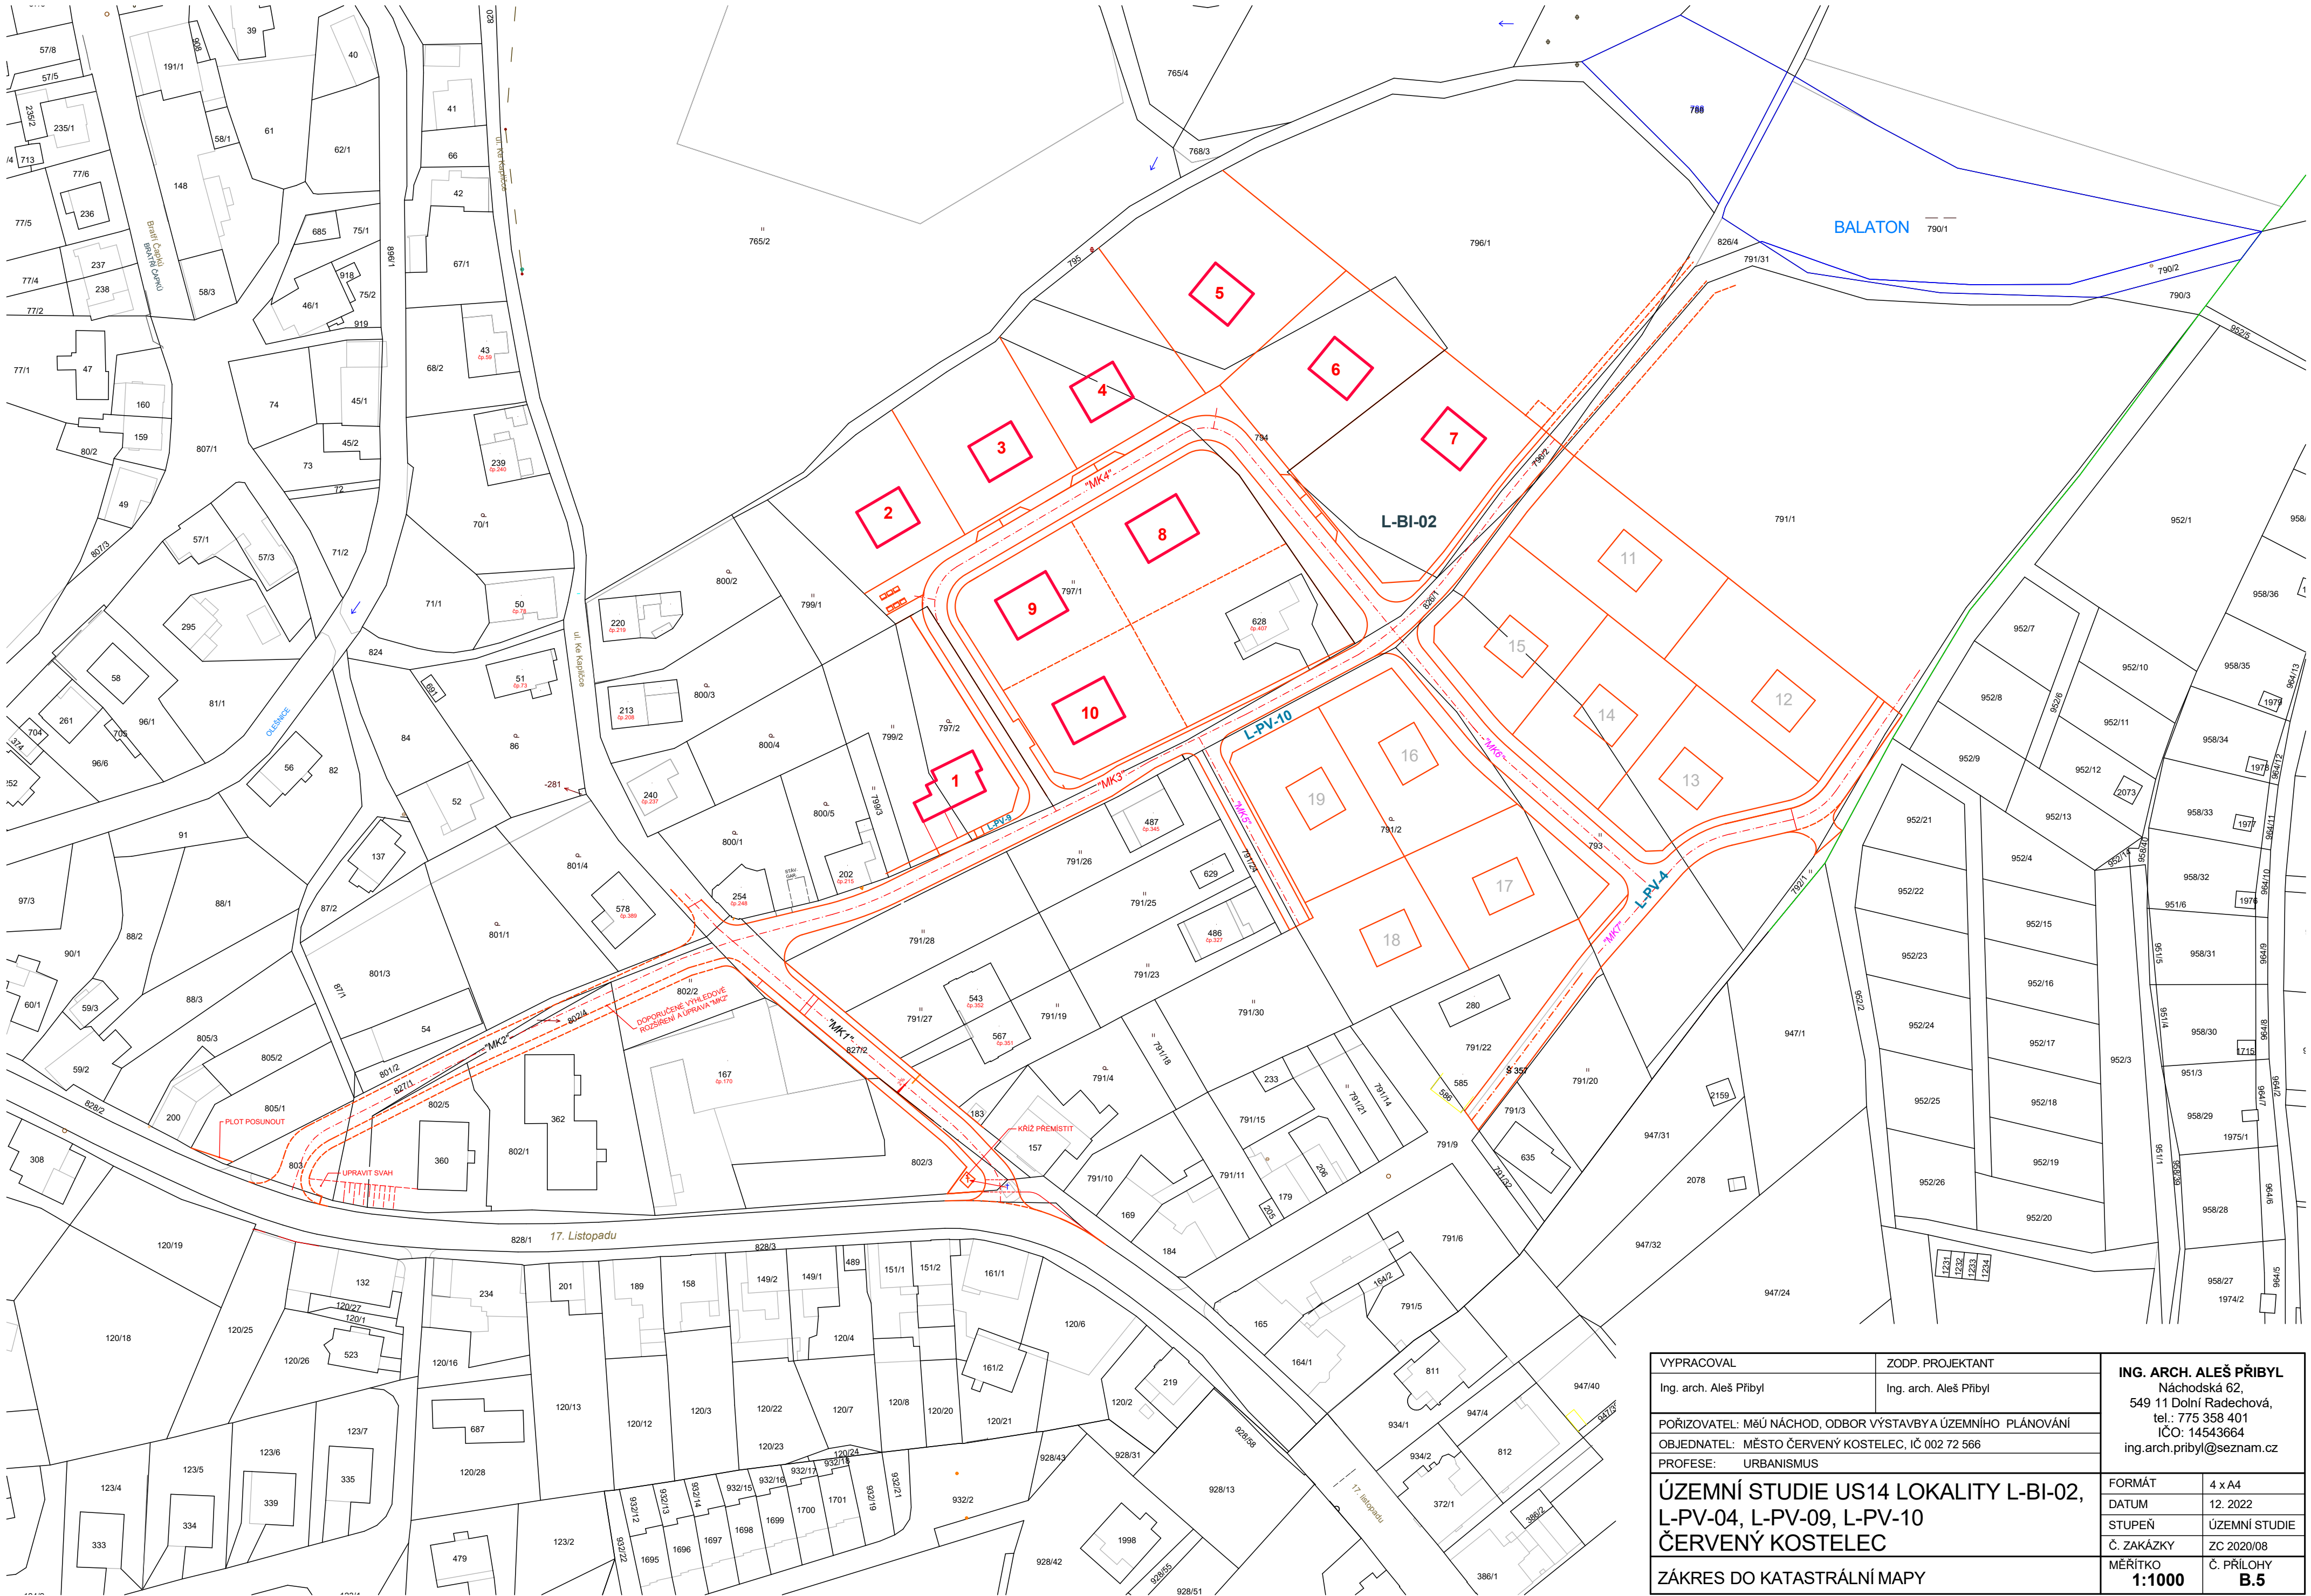

VYPRACOVAL		ZODP. PROJEKTANT	
Ing. arch. Aleš Příbyl		Ing. arch. Aleš Příbyl	
POŘIZOVATEL: MěÚ NÁCHOD, ODBOR VÝSTAVBY A ÚZEMNÍHO PLÁNOVÁNÍ			
OBJEDNATEL: MĚSTO ČERVENÝ KOSTELEC, IČ 002 72 566			
PROFESE: URBANISMUS			
ÚZEMNÍ STUDIE US14 LOKALITY L-BI-02, L-PV-04, L-PV-09, L-PV-10 ČERVENÝ KOSTELEC			
ZÁKRES DO KATASTRÁLNÍ MAPY			
ING. ARCH. ALEŠ PŘIBYL		Náchodská 62, 549 11 Dolní Radechová, tel.: 775 358 401 IČO: 14543664 ing.arch.pribyl@seznam.cz	
FORMÁT		4 x A4	
DATUM		12. 2022	
STUPEŇ		ÚZEMNÍ STUDIE	
Č. ZAKÁZKY		ZC 2020/08	
MĚŘÍTKO 1:1000		Č. PŘÍLOHY B.5	