


- INŽENÝRSKÉ SÍTĚ
- STÁVAJÍCÍ ZÁSOBNÍ VODOVODNÍ ŘÁD
 - STÁVAJÍCÍ VÝTLAČNÝ VODOVODNÍ ŘÁD
 - STÁVAJÍCÍ VODOVODNÍ PŘÍPOJKY
 - STÁV. VODOVODNÍ ŘÁD NAVRŽENÝ KE ZRUŠENÍ
 - NAVRŽENÝ VODOVODNÍ ŘÁD
 - NAVRŽENÉ VODOVODNÍ PŘÍPOJKY
 - STÁVAJÍCÍ JEDNOTNÁ KANALIZACE
 - STÁVAJÍCÍ SPLAŠKOVÁ KANALIZACE
 - STÁVAJÍCÍ DEŠŤOVÁ KANALIZACE
 - STÁV. OTEVŘENÝ ODTOK Z RYBNÍKA
 - STÁV. ZATRUZENÝ ODTOK Z RYBNÍKA
 - NAVRŽENÁ DEŠŤOVÁ KANALIZACE
 - NAVRŽENÁ SPLAŠKOVÁ KANALIZACE
 - NAVRŽENÁ JEDNOTNÁ KANALIZACE
 - NAVRŽENÉ PŘÍPOJKY SPLAŠKOVÉ KANALIZACE
 - STÁV. VRCHNÍ VEDENÍ VN
 - OCHRANNÉ PÁSMO VN
 - STÁV. VRCHNÍ VEDENÍ NN
 - STÁV. VRCHNÍ VEDENÍ NN NAVRŽENÉ KE ZRUŠENÍ
 - STÁV. PODZEMNÍ KABEL NN
 - STÁV. PODZEMNÍ VEDENÍ
 - NAVRŽENÝ PODZEMNÍ KABEL NN AYKY 3x120+70 mm²
 - STÁV. PODZEMNÍ KABEL VO
 - NAVRŽENÝ KABEL VO
 - STÁVAJÍCÍ STŘEDOTL. PLYNOVOD
 - NAVRŽENÝ STŘEDOTL. PLYNOVOD
 - STÁV. OPTICKÝ A METAL. KABEL CETIN
 - STÁV. METALICKÝ KABEL CETIN
 - NAVRŽENÁ STOŽÁROVÁ SVÍTIDLA VO

ČLENĚNÍ A ORGANIZACE ŘEŠENÉHO ÚZEMÍ

- HRANICE ŘEŠENÝCH FUNKČNÍCH PLOCH DLE ÚP A ZADÁNÍ
- HRANICE SKUTEČNÉ ŘEŠENÉHO ÚZEMÍ
- HRANICE SCHEMATICKY PŘEDBĚŽNÉ ŘEŠENÉHO ÚZEMÍ
- PODKLAD KATASTRÁLNÍ MAPY
- NAVRŽENÉ HRANICE PARCEL
- NAVRŽENÉ PLOCHY POZEMKŮ PRO RD A ZAHRADY
- ÚZEMÍ ZABLOKOVANÉ VLASTNÍKY POZEMKŮ PŘEVÉST DO REZERVY
- DOPORUČENÉ PARCELY PRO RD MIMO LOKALITU L-BI-02
- NAVRŽENÉ PLOCHY NÍZKÉ VEŘEJNÉ ZELENĚ
- NAVRŽENÁ VYSOKÁ ZELEŇ
- PLOCHY VYMEZUJÍCÍ ODSTUP OD OBJEKTŮ (DLAŽBA, KAČÍREK APOD.)
- PLOCHY NAVRŽENÝCH ŽIVIČNÝCH VOZOVEK
- SJEZDY A VSTUPY NA STÁV. POZEMKY K ÚPRAVĚ
- PLOCHY NAVRŽENÝCH DL. CHODNÍKŮ
- PLOCHY DL. SJEZDŮ A STANOVÍŠŤ KONTEJNERŮ NA ODPAD
- KONTEJNERY NA TRÍDĚNÝ ODPAD
- PLOCHY NAVRŽENÝCH PARKOVIŠŤ A ODST. STÁNÍ MIMO VOZOVKU
- PARKOVACÍ MÍSTA NA KOMUNIKACÍCH
- NAVRŽ. ZPOMALOVACÍ VYVÝŠENÉ PLOCHY KOMUNIKACÍ
- KOMUNIKACE VÝHLED (MK2)
- NAVRŽ. ÚČELOVÉ KOMUNIKACE
- NAVRŽ. POBYTOVÉ PLOCHY S PREFERENCÍ PĚŠÍ DOPRAVY
- NAVRŽ. POBYTOVÉ PLOCHY S PREFERENCÍ REKREACE
- ROZHLLED. TROJÚHELNÍKY KŘÍŽOVATEK / SJEZDŮ
- OCHRANNÉ PÁSMO LESA 25 m
- OCHRANNÉ PÁSMO VYSOKÉHO NAPĚTÍ - NEZASTAVITELNÉ

*) ÚZEMÍ VE VLASTNICTVÍ OSOB, KTERÉ SI NEPŘEJÍ JAKÝKOLI ZÁSAH DO TĚCHTO PARCEL. TOTO ÚZEMÍ JE NA ZÁKLADĚ ZADÁNÍ ŘEŠENO PRO MOŽNOST UPLATNĚNÍ V PŘÍPADĚ ZMĚN V PŘÍSTUPU VLASTNÍKŮ V BUDOUCNOSTI A Z DŮVODU KOORDINACE S OSTATNÍMI ŘEŠENÝMI PLOCHAMI. PLOCHA SE NAVRHUJE ZMĚNOU ÚZEMNÍHO PLÁNU K PŘEVODU DO PLOCH „REZERVA - plochy bydlení - v rodinných domech - městské (BI)“.

ORIENTAČNÍ NÁVRH JEJÍ ZÁSTAVBY NEJÍ PŘEDMĚTEM POSUZOVÁNÍ A SCHVÁLOVÁNÍ V RÁMCI TĚTO STUDIE.

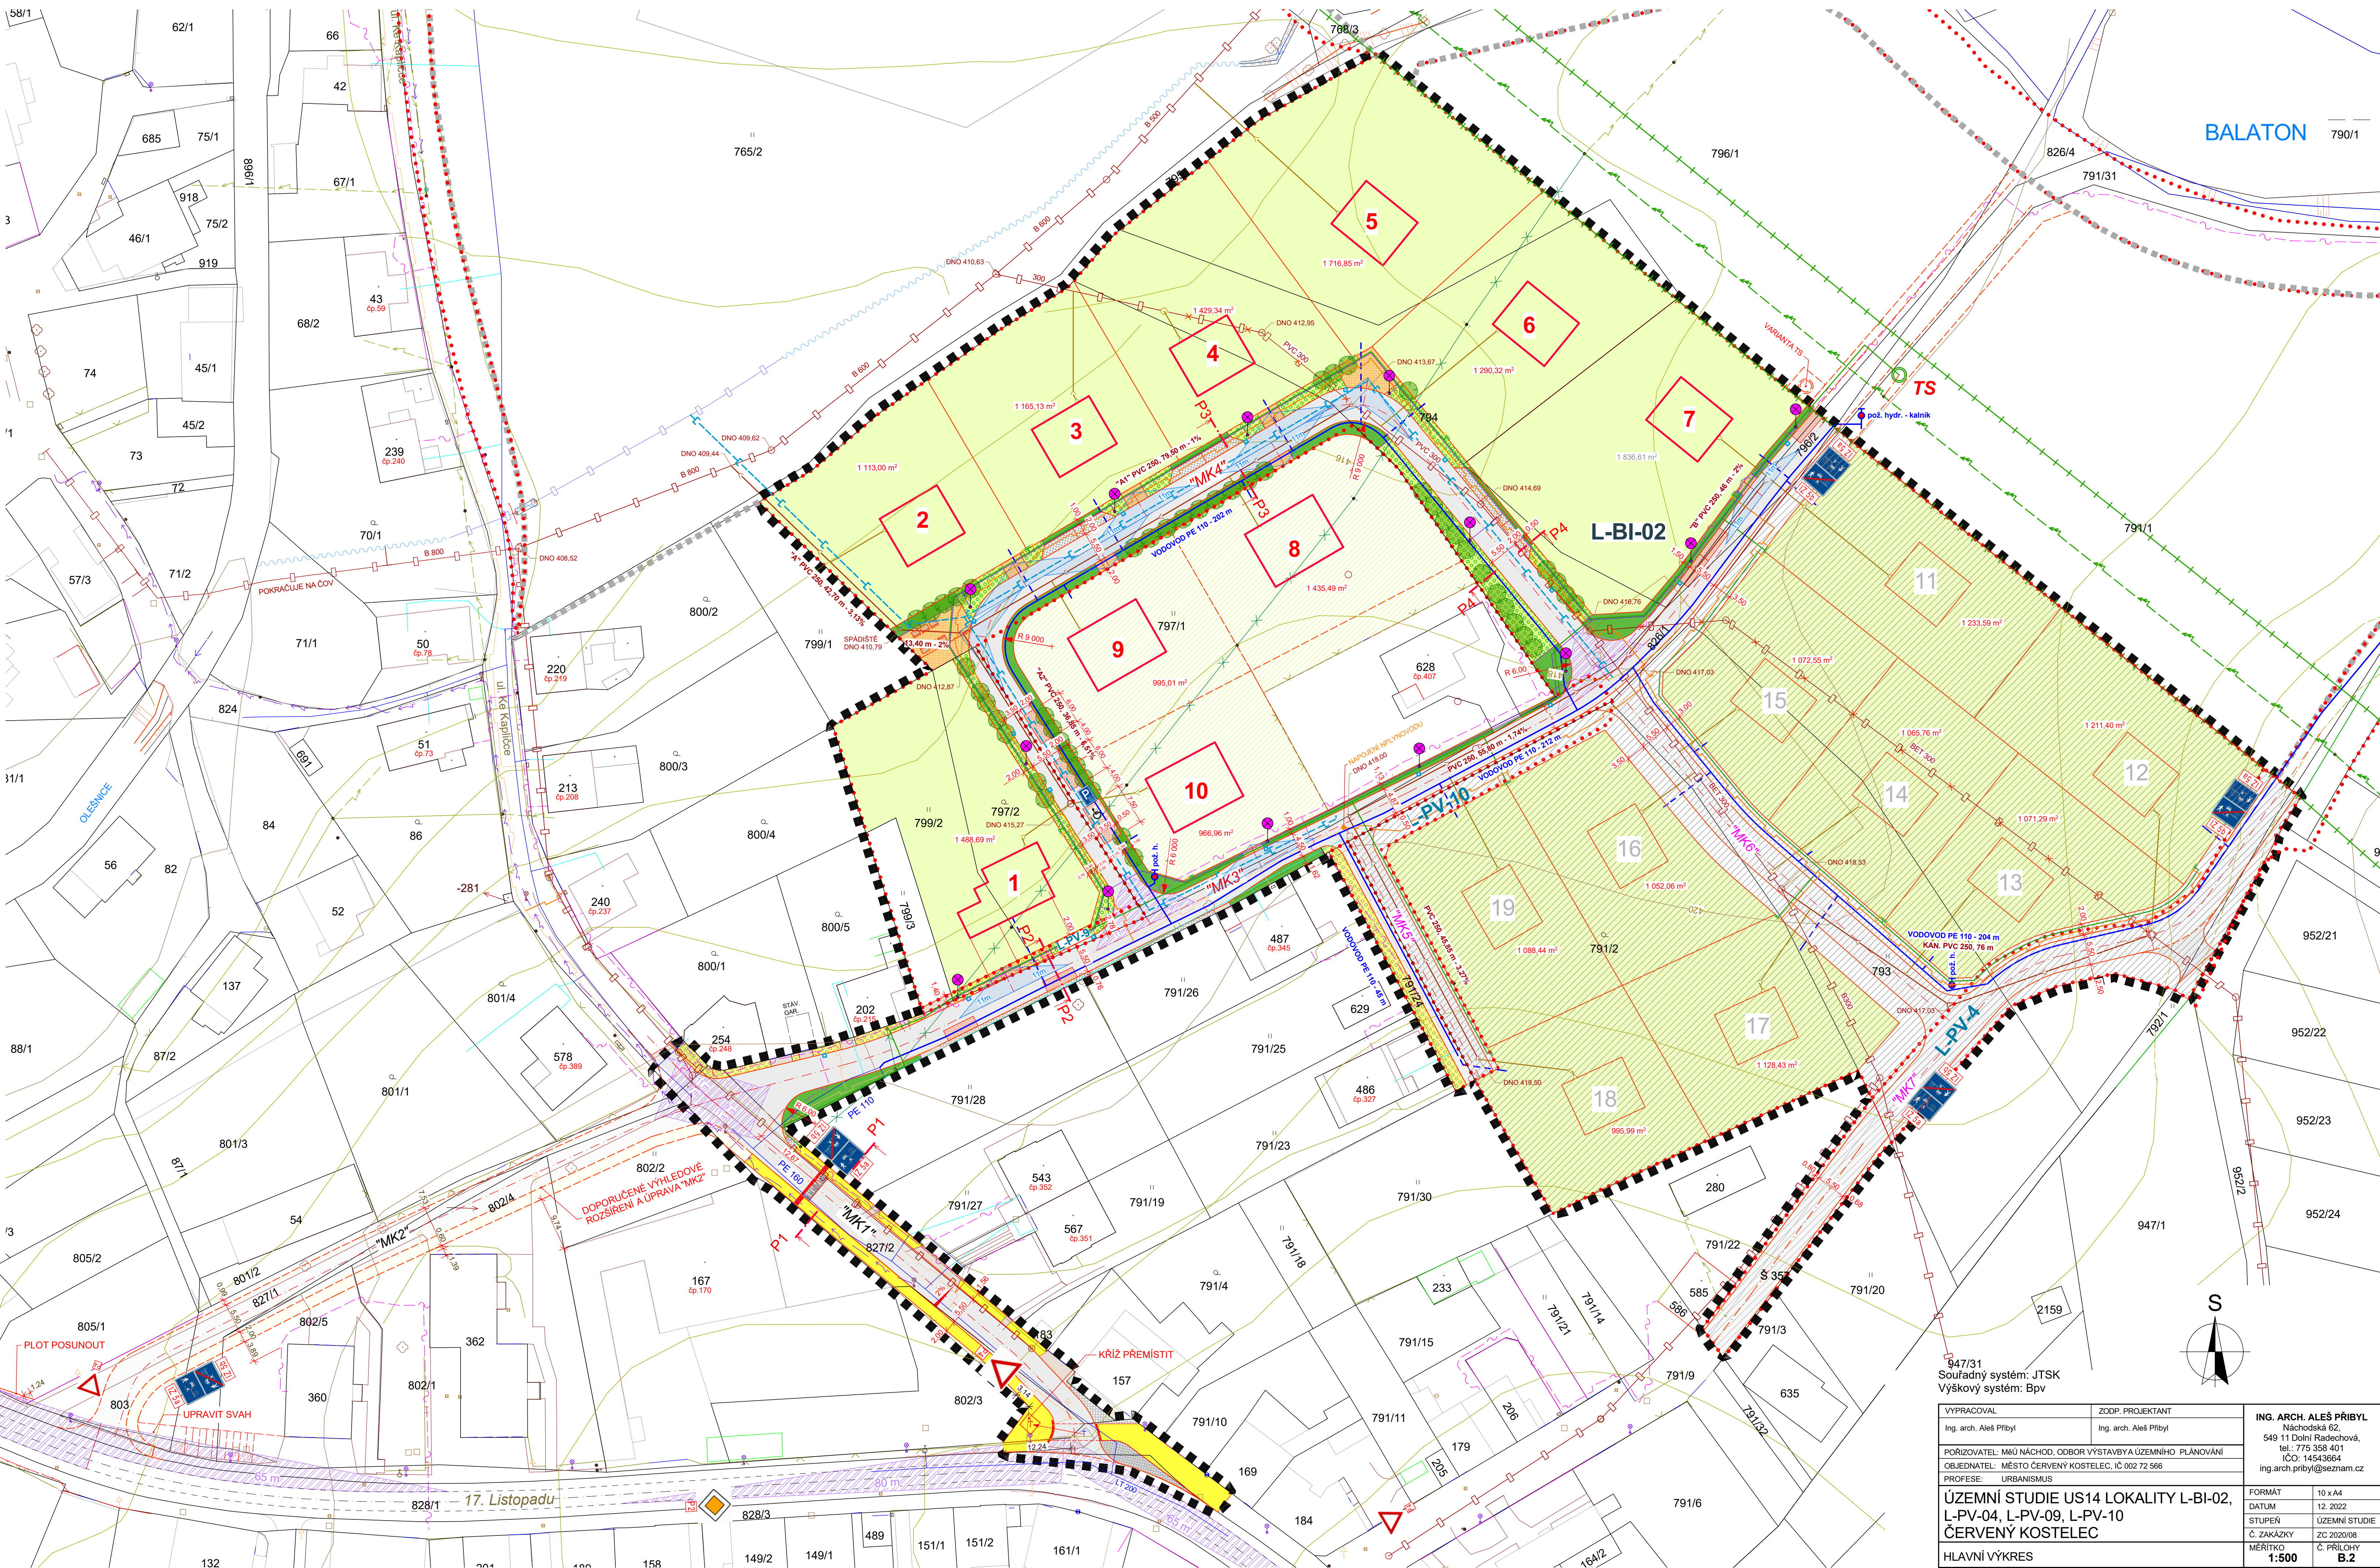

947/31

Soudavný systém: JTSK

Výskový systém: Bpv

VYPRACOVAL		ZODP. PROJEKTANT		ING. ARCH. ALEŠ PŘIBYL Náchodská 62, 549 11 Dolní Radechová, tel.: 775 358 401 IČO: 14543664 ing.arch.pribyl@seznam.cz	
Ing. arch. Aleš Přibyl		Ing. arch. Aleš Přibyl			
PORÍZOVATEL: MĚO NÁCHOD, ODBOR VÝSTAVBY ÚZEMNÍHO PLÁNOVÁNÍ					
OBJEDNATEL: MĚSTO ČERVENÝ KOSTELEČ, IČ 002 72 566					
PROFESE: URBANISMUS				FORMÁT	
ÚZEMNÍ STUDIE US14 LOKALITY L-BI-02, L-PV-04, L-PV-09, L-PV-10 ČERVENÝ KOSTELEČ		HLAVNÍ VÝKRES		10 x A4	
				DATUM	
				12. 2022	
				STUPEŇ	
				ÚZEMNÍ STUDIE	
				Č. ZAKÁZKY	
				ZC 2020/08	
				MĚŘÍTKO	
				1:500	
				Č. PŘÍLOHY	
				B.2	